




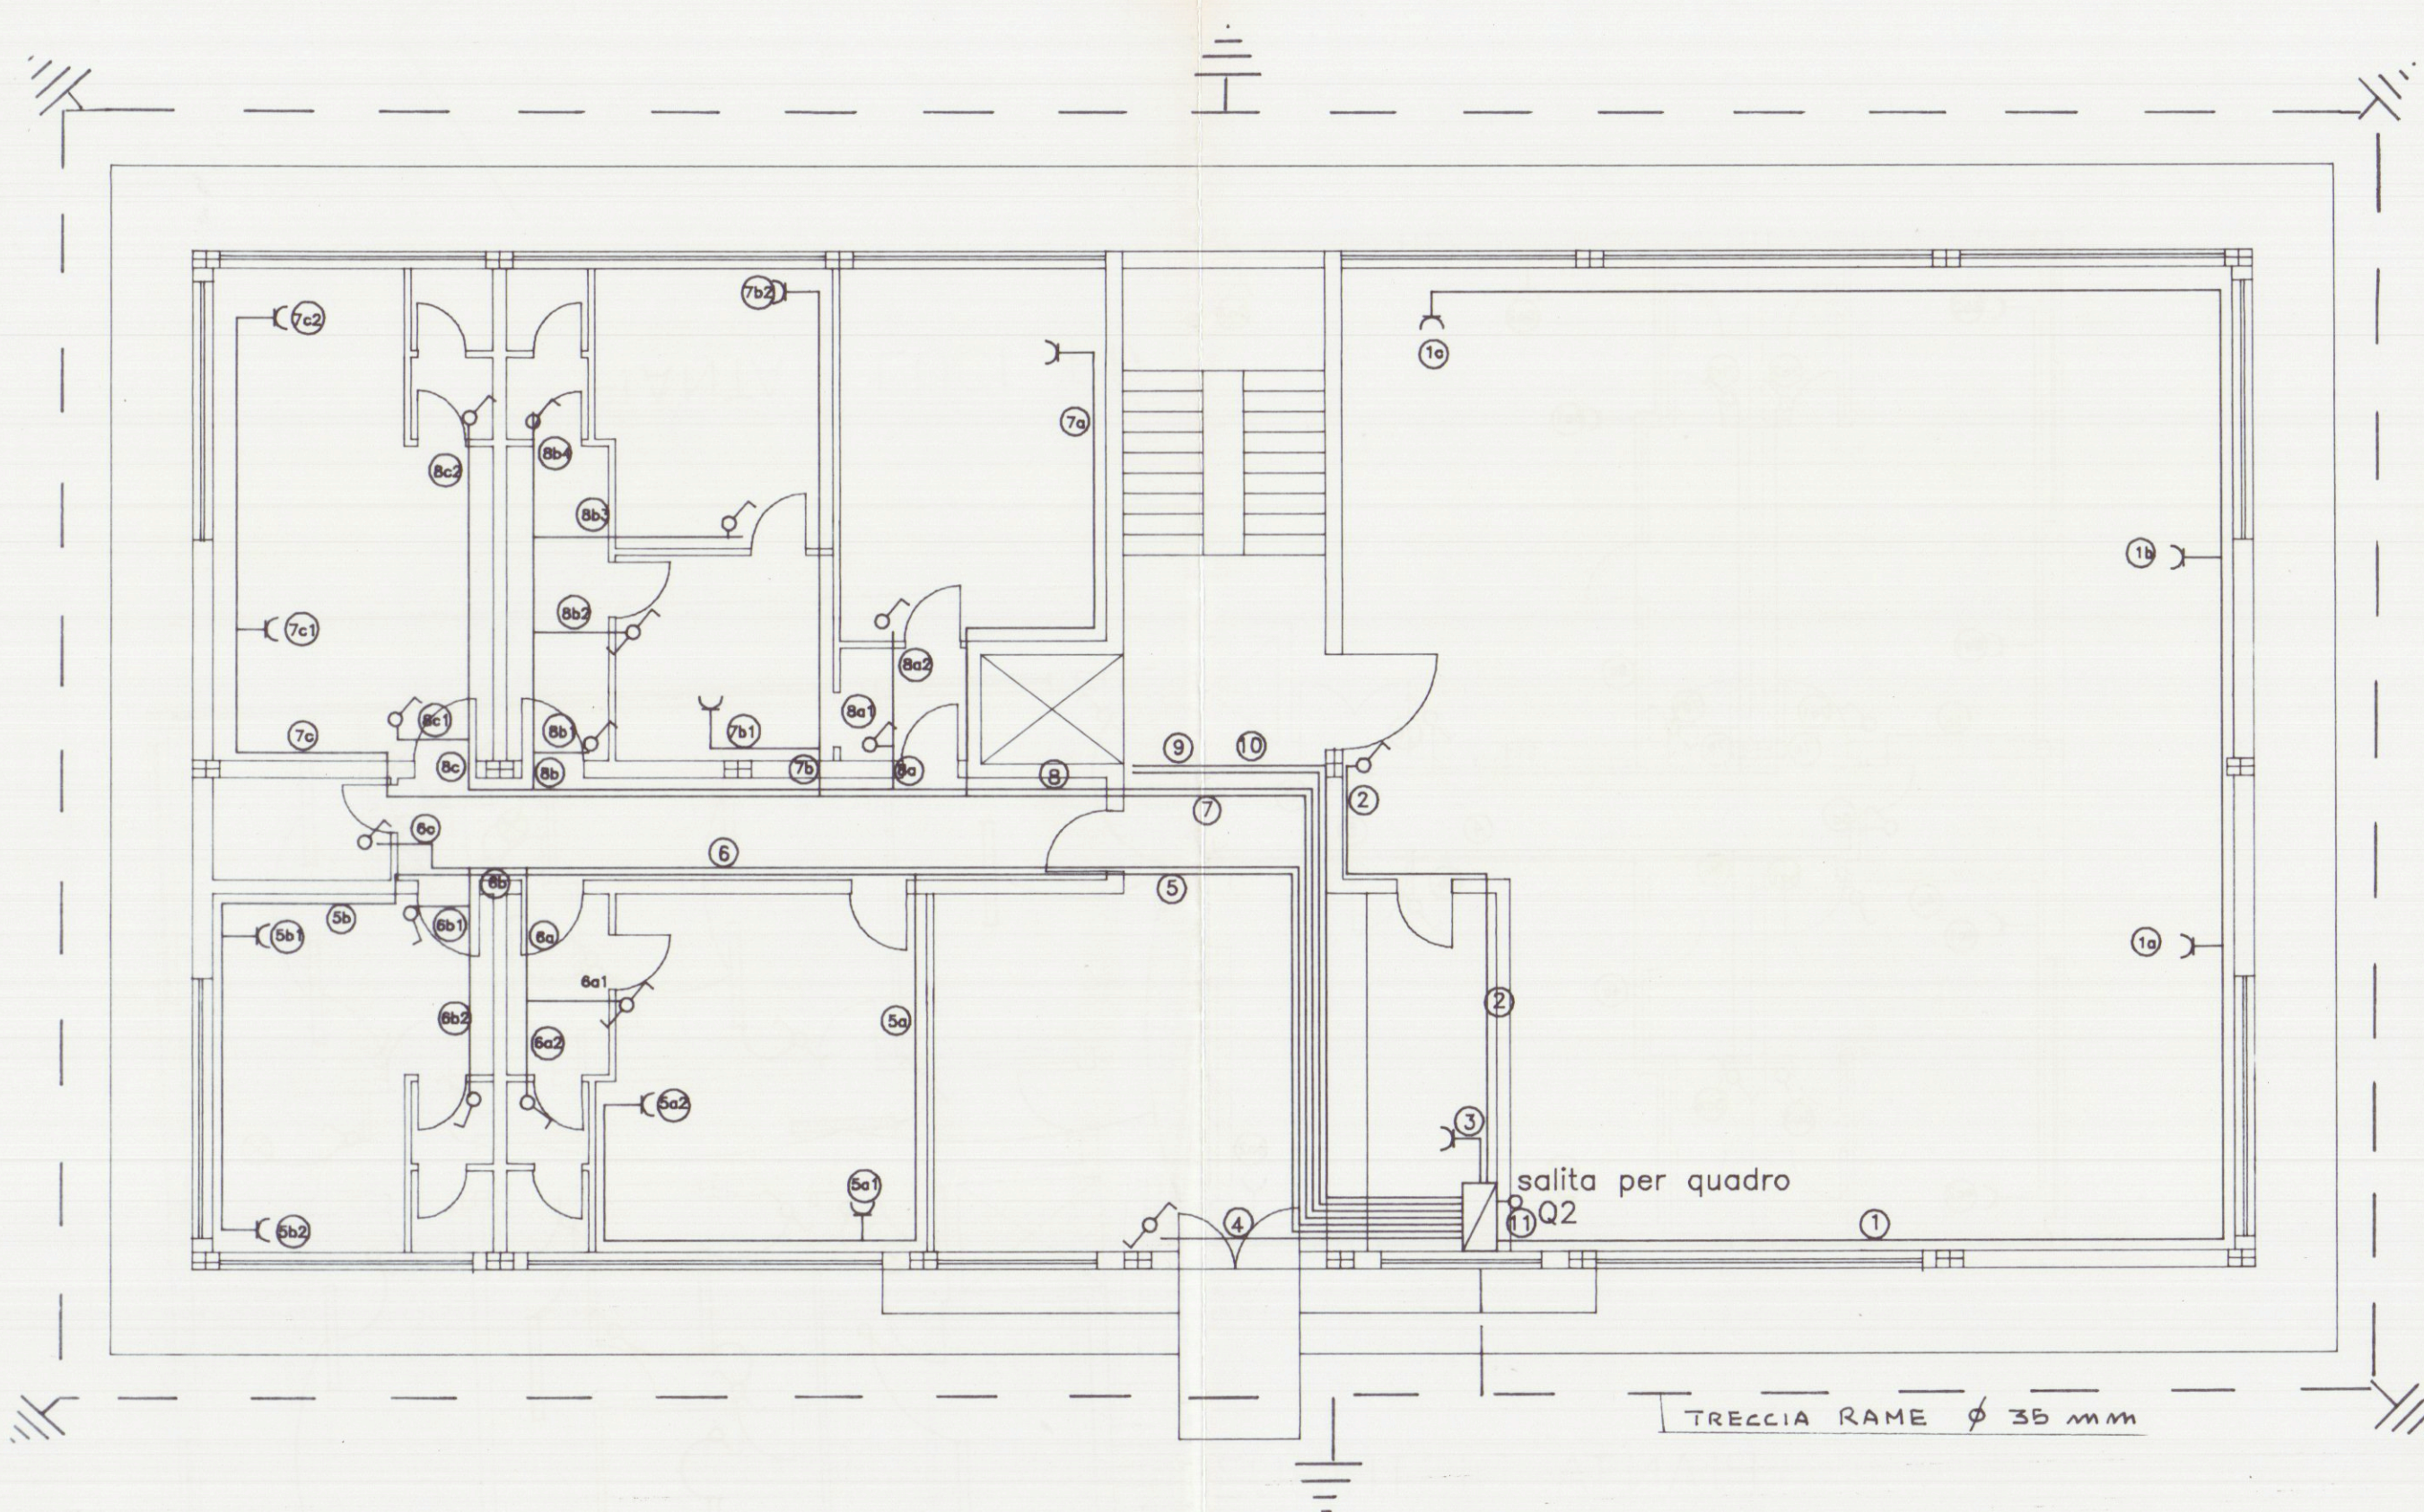


PIANTA DISTRIBUZIONE PIANO TERRA

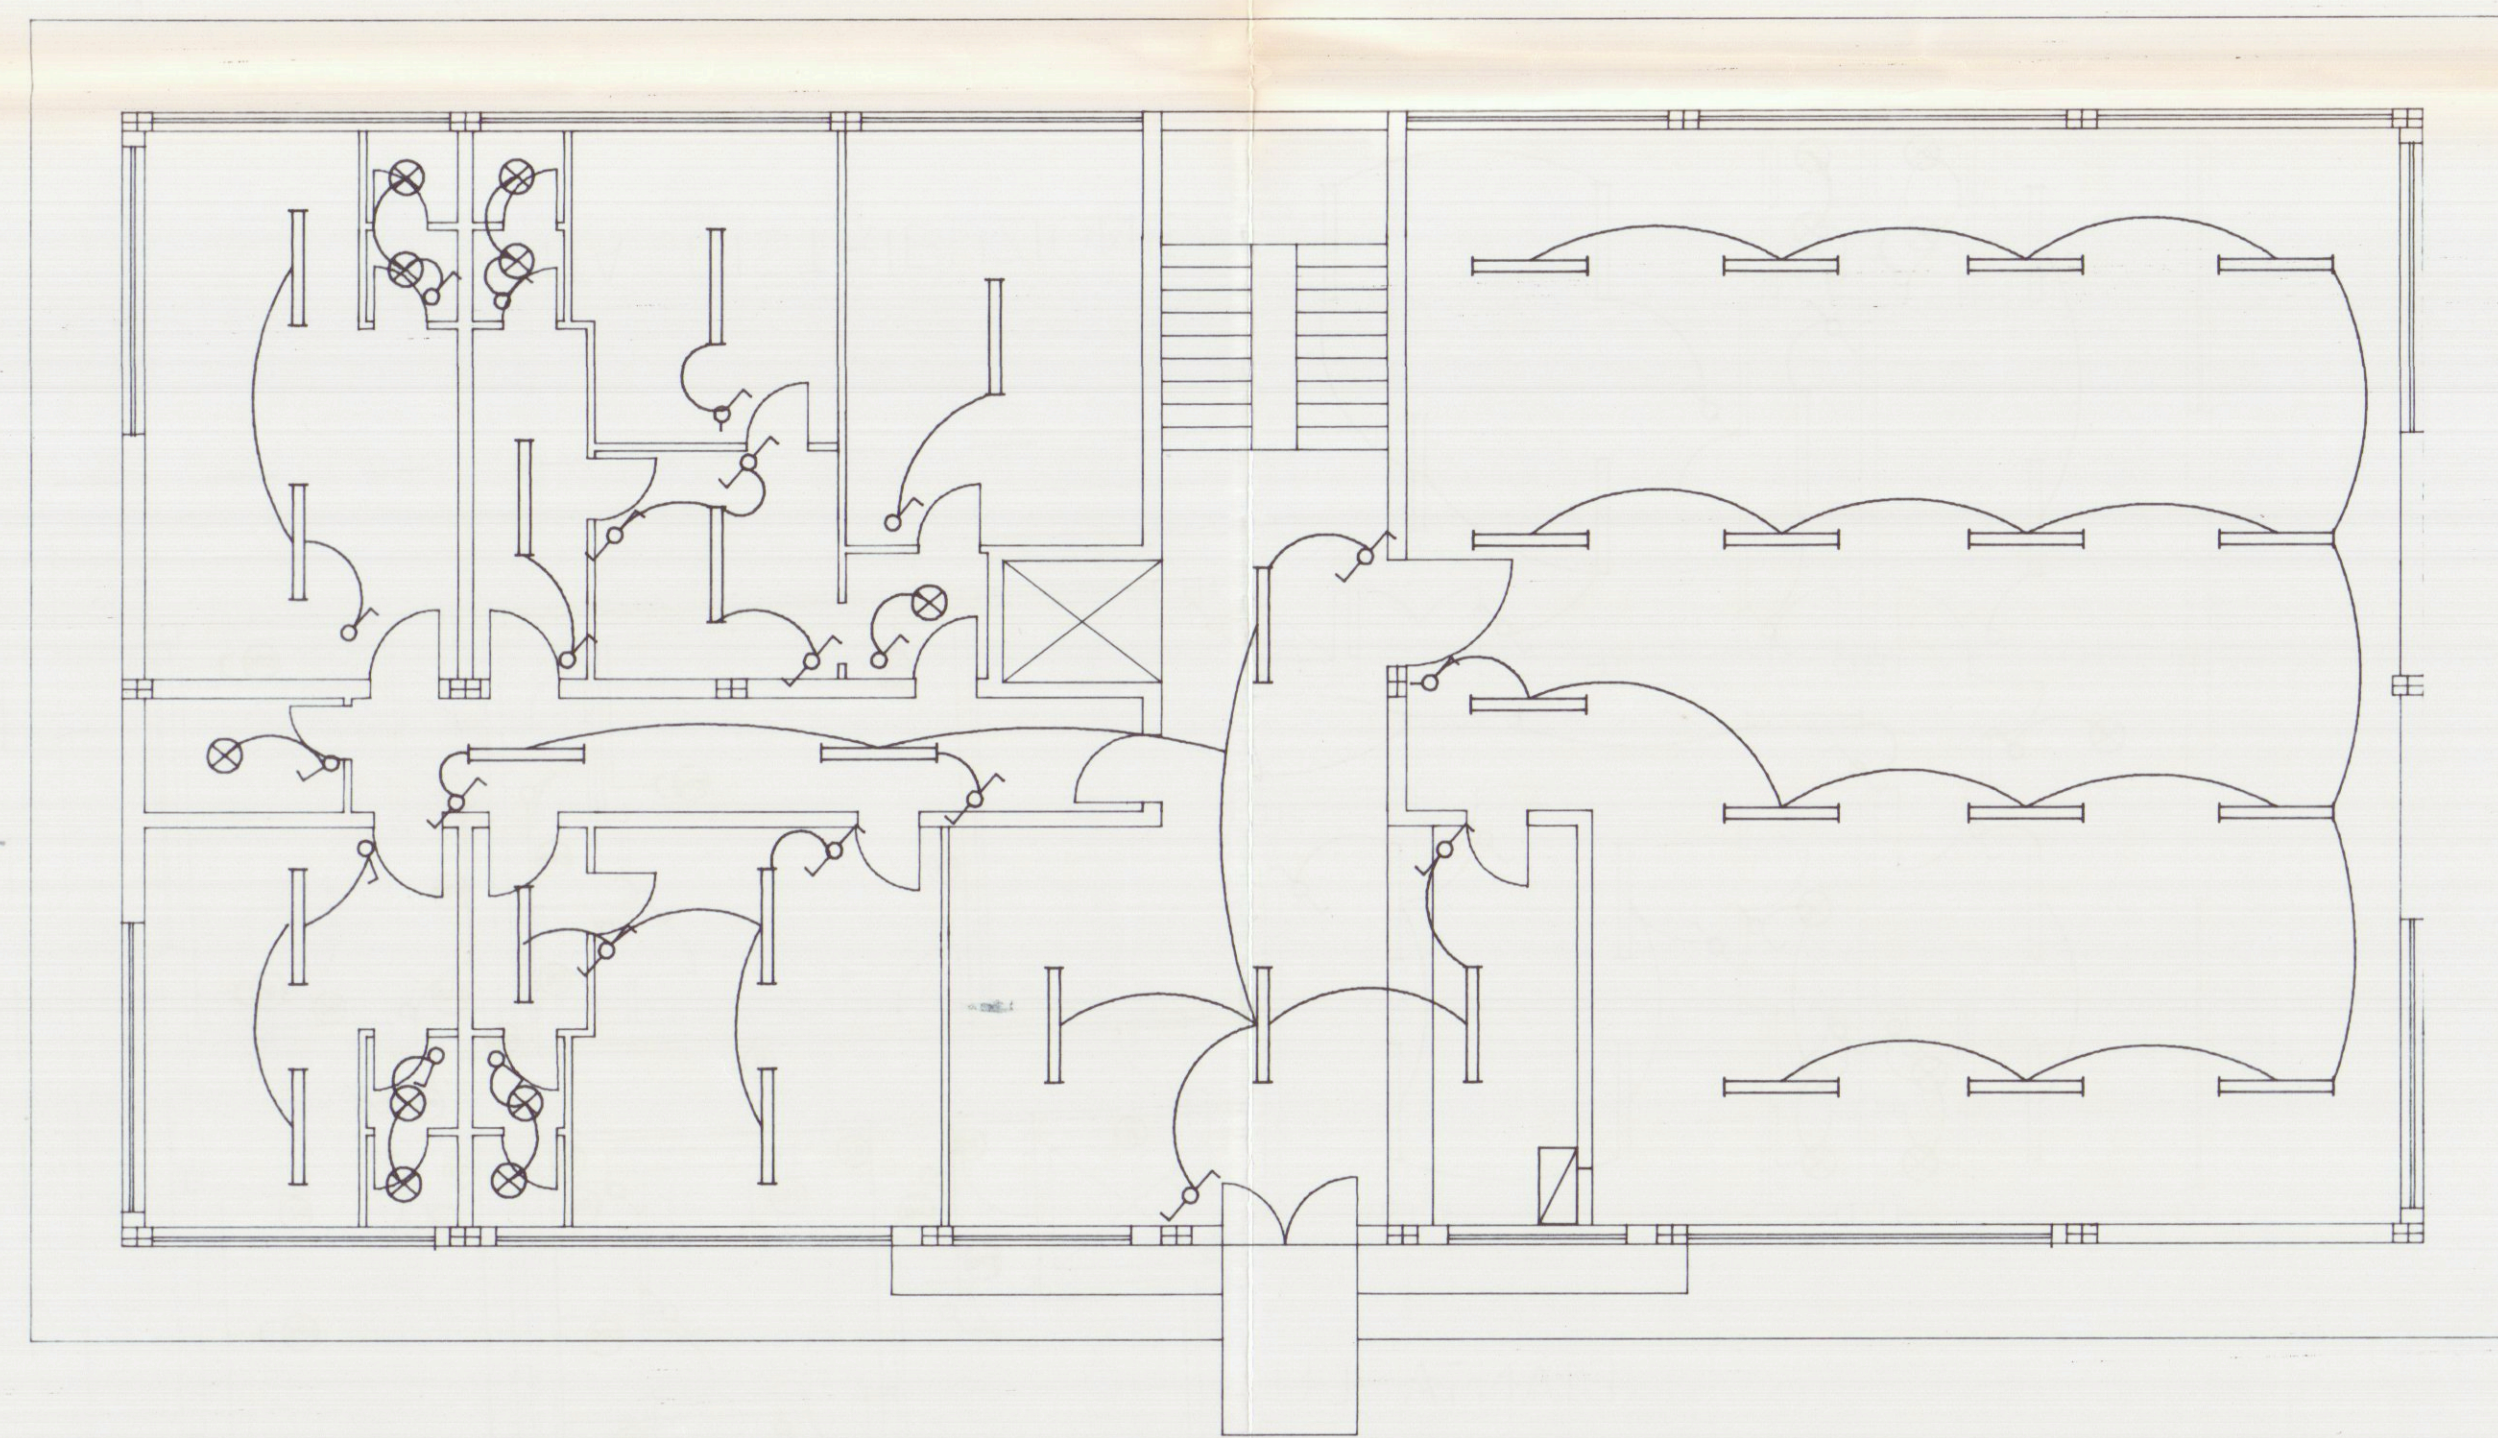

PIANTA LUCI PIANO TERRA

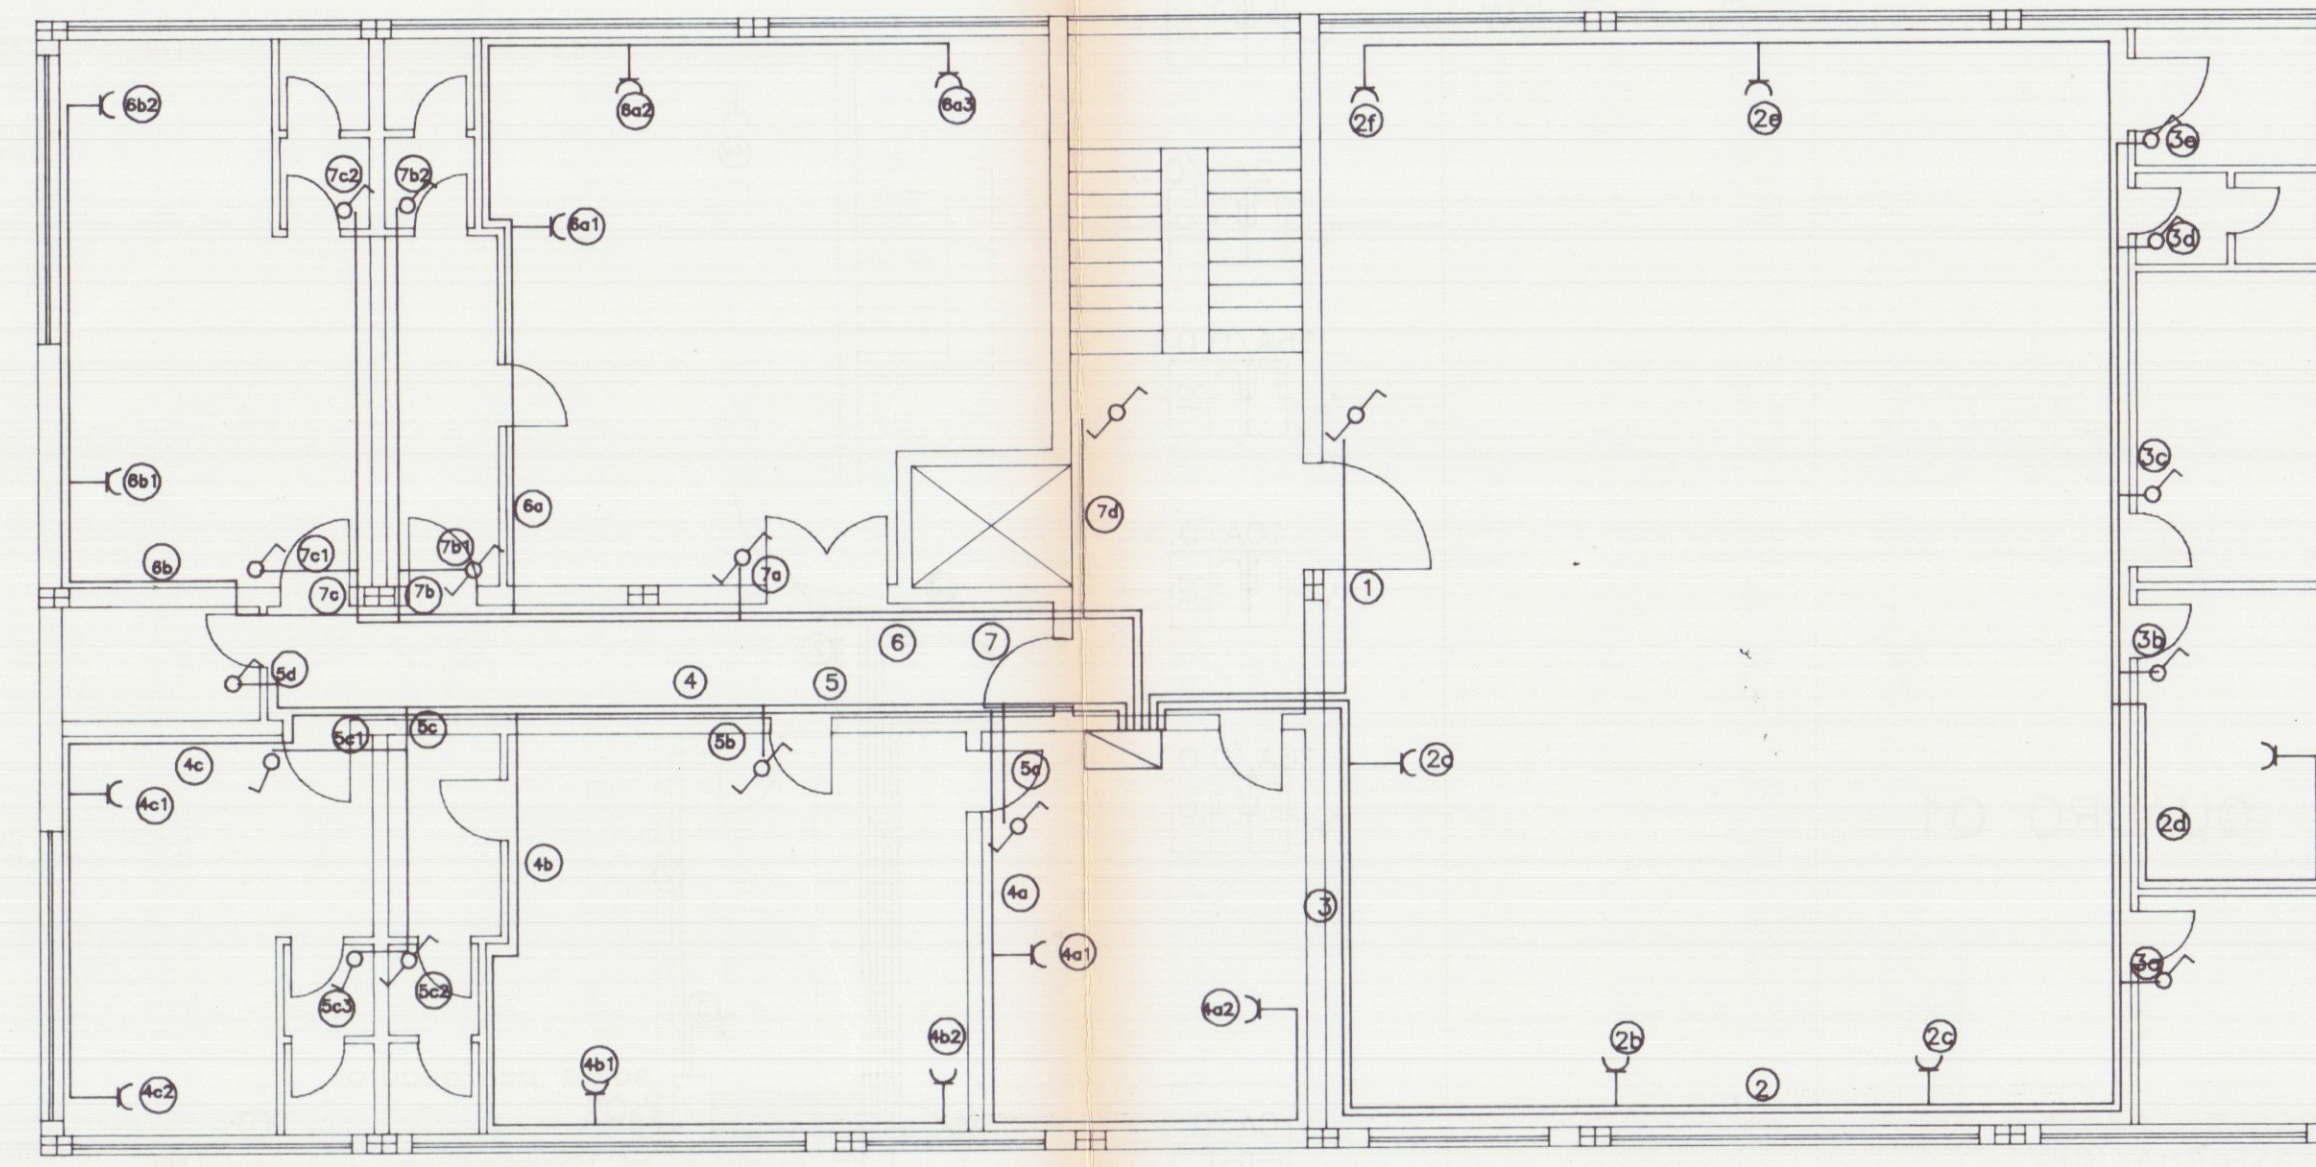


PIANTA DISTRIBUZIONE PIANO PRIMO

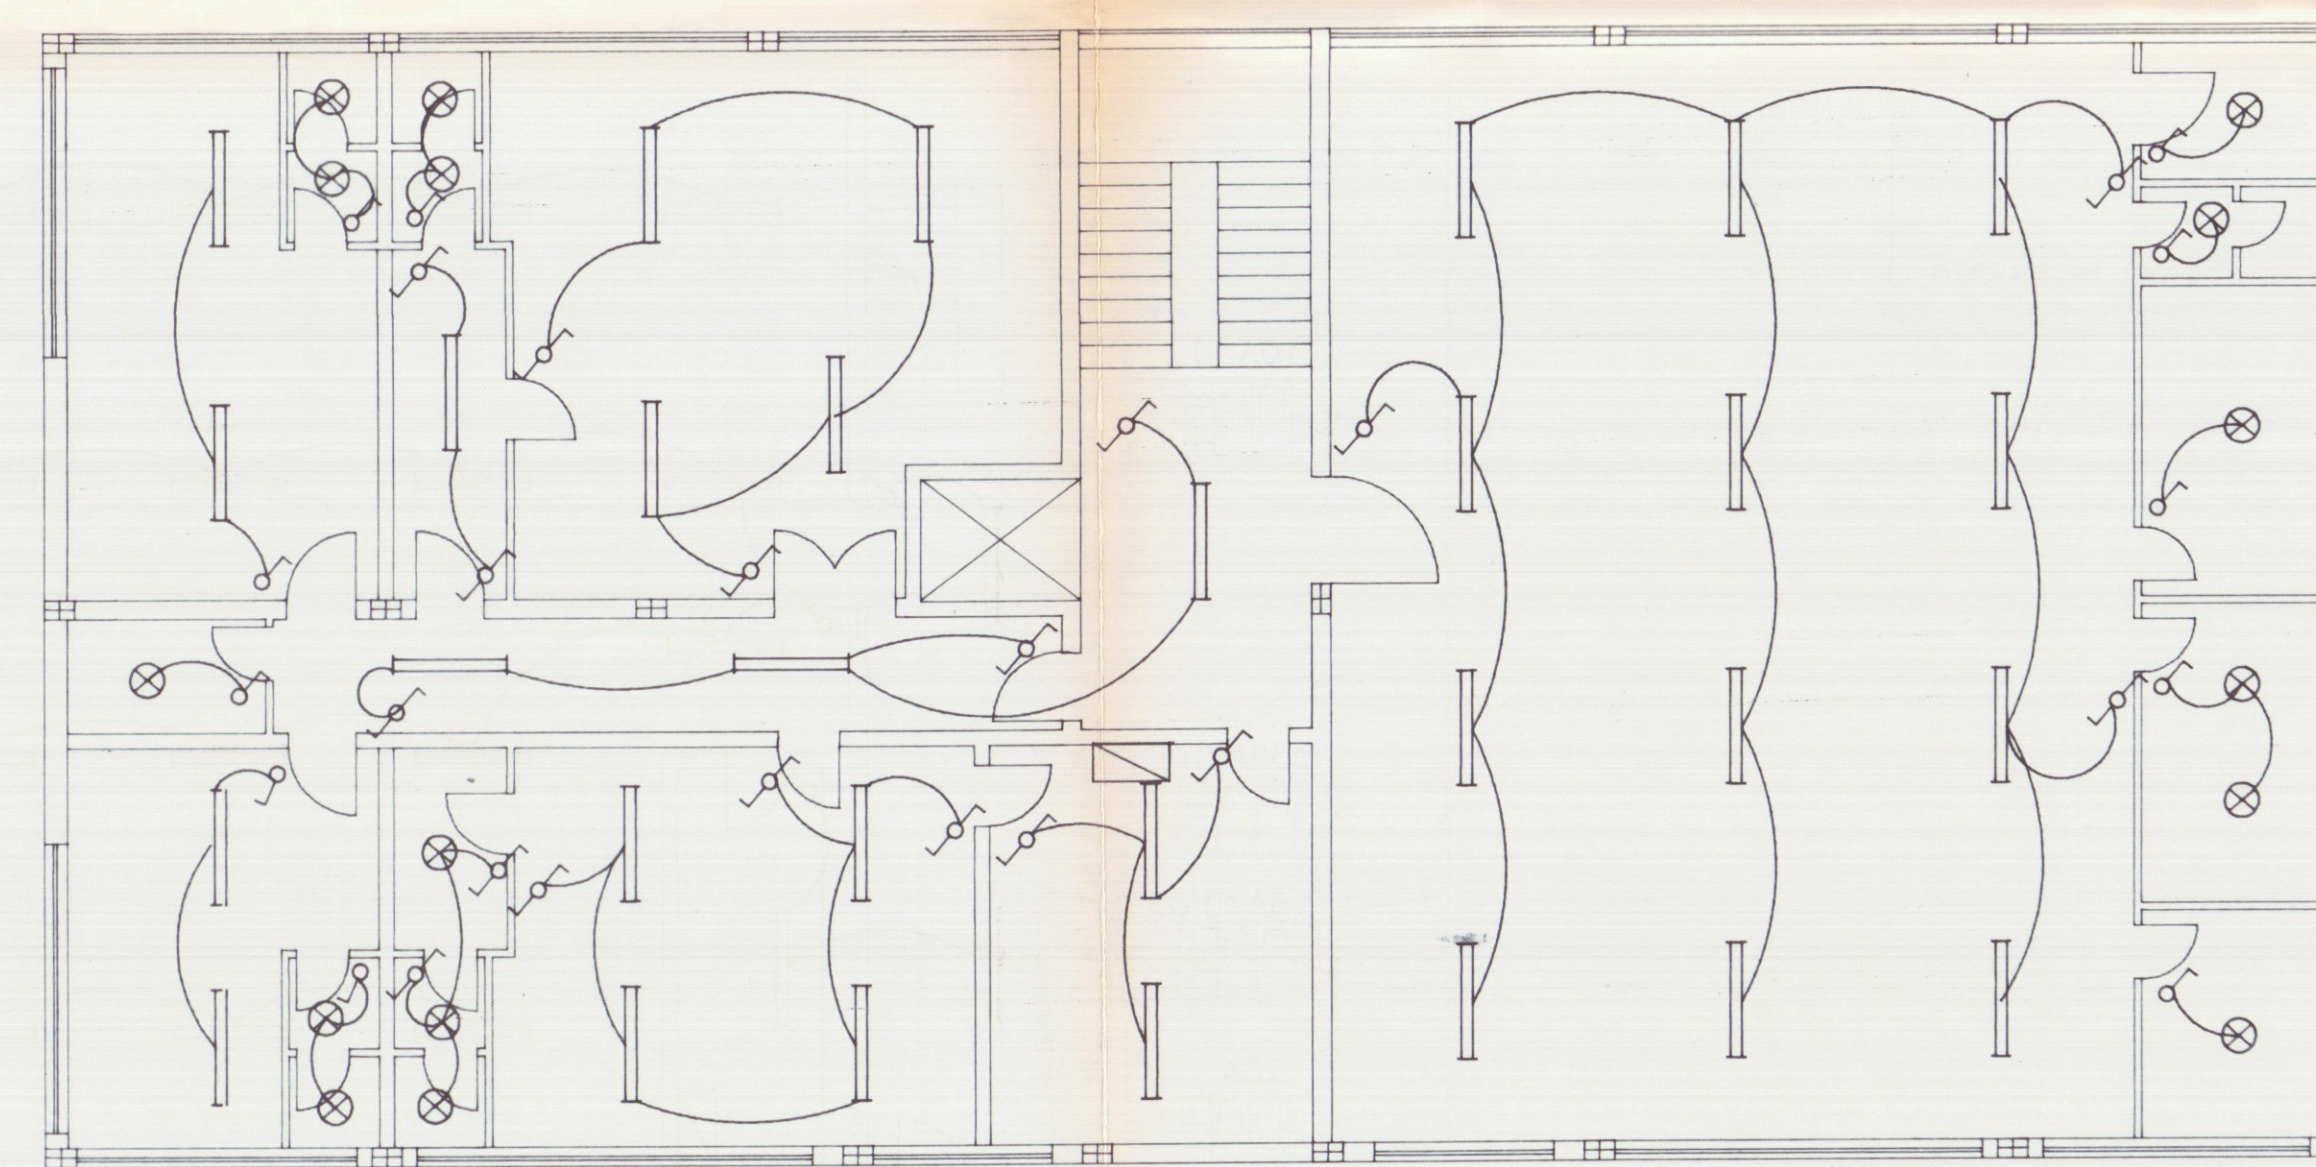


PIANTA LUCI PIANO PRIMO


QUADRO Q1

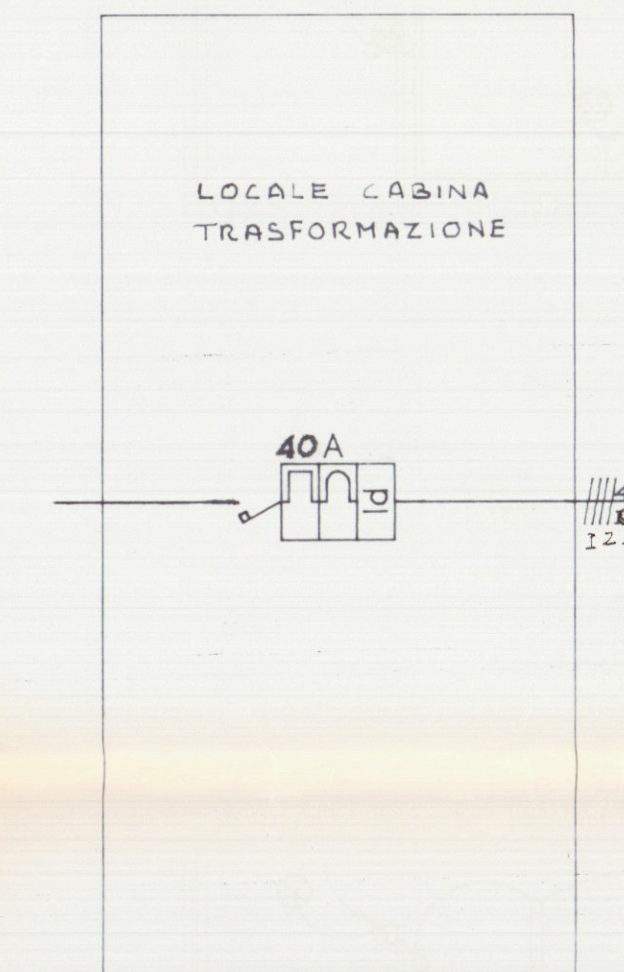

CAVO INTERRATO
N. 2x2,5+T
FGK FOR 0,6/1

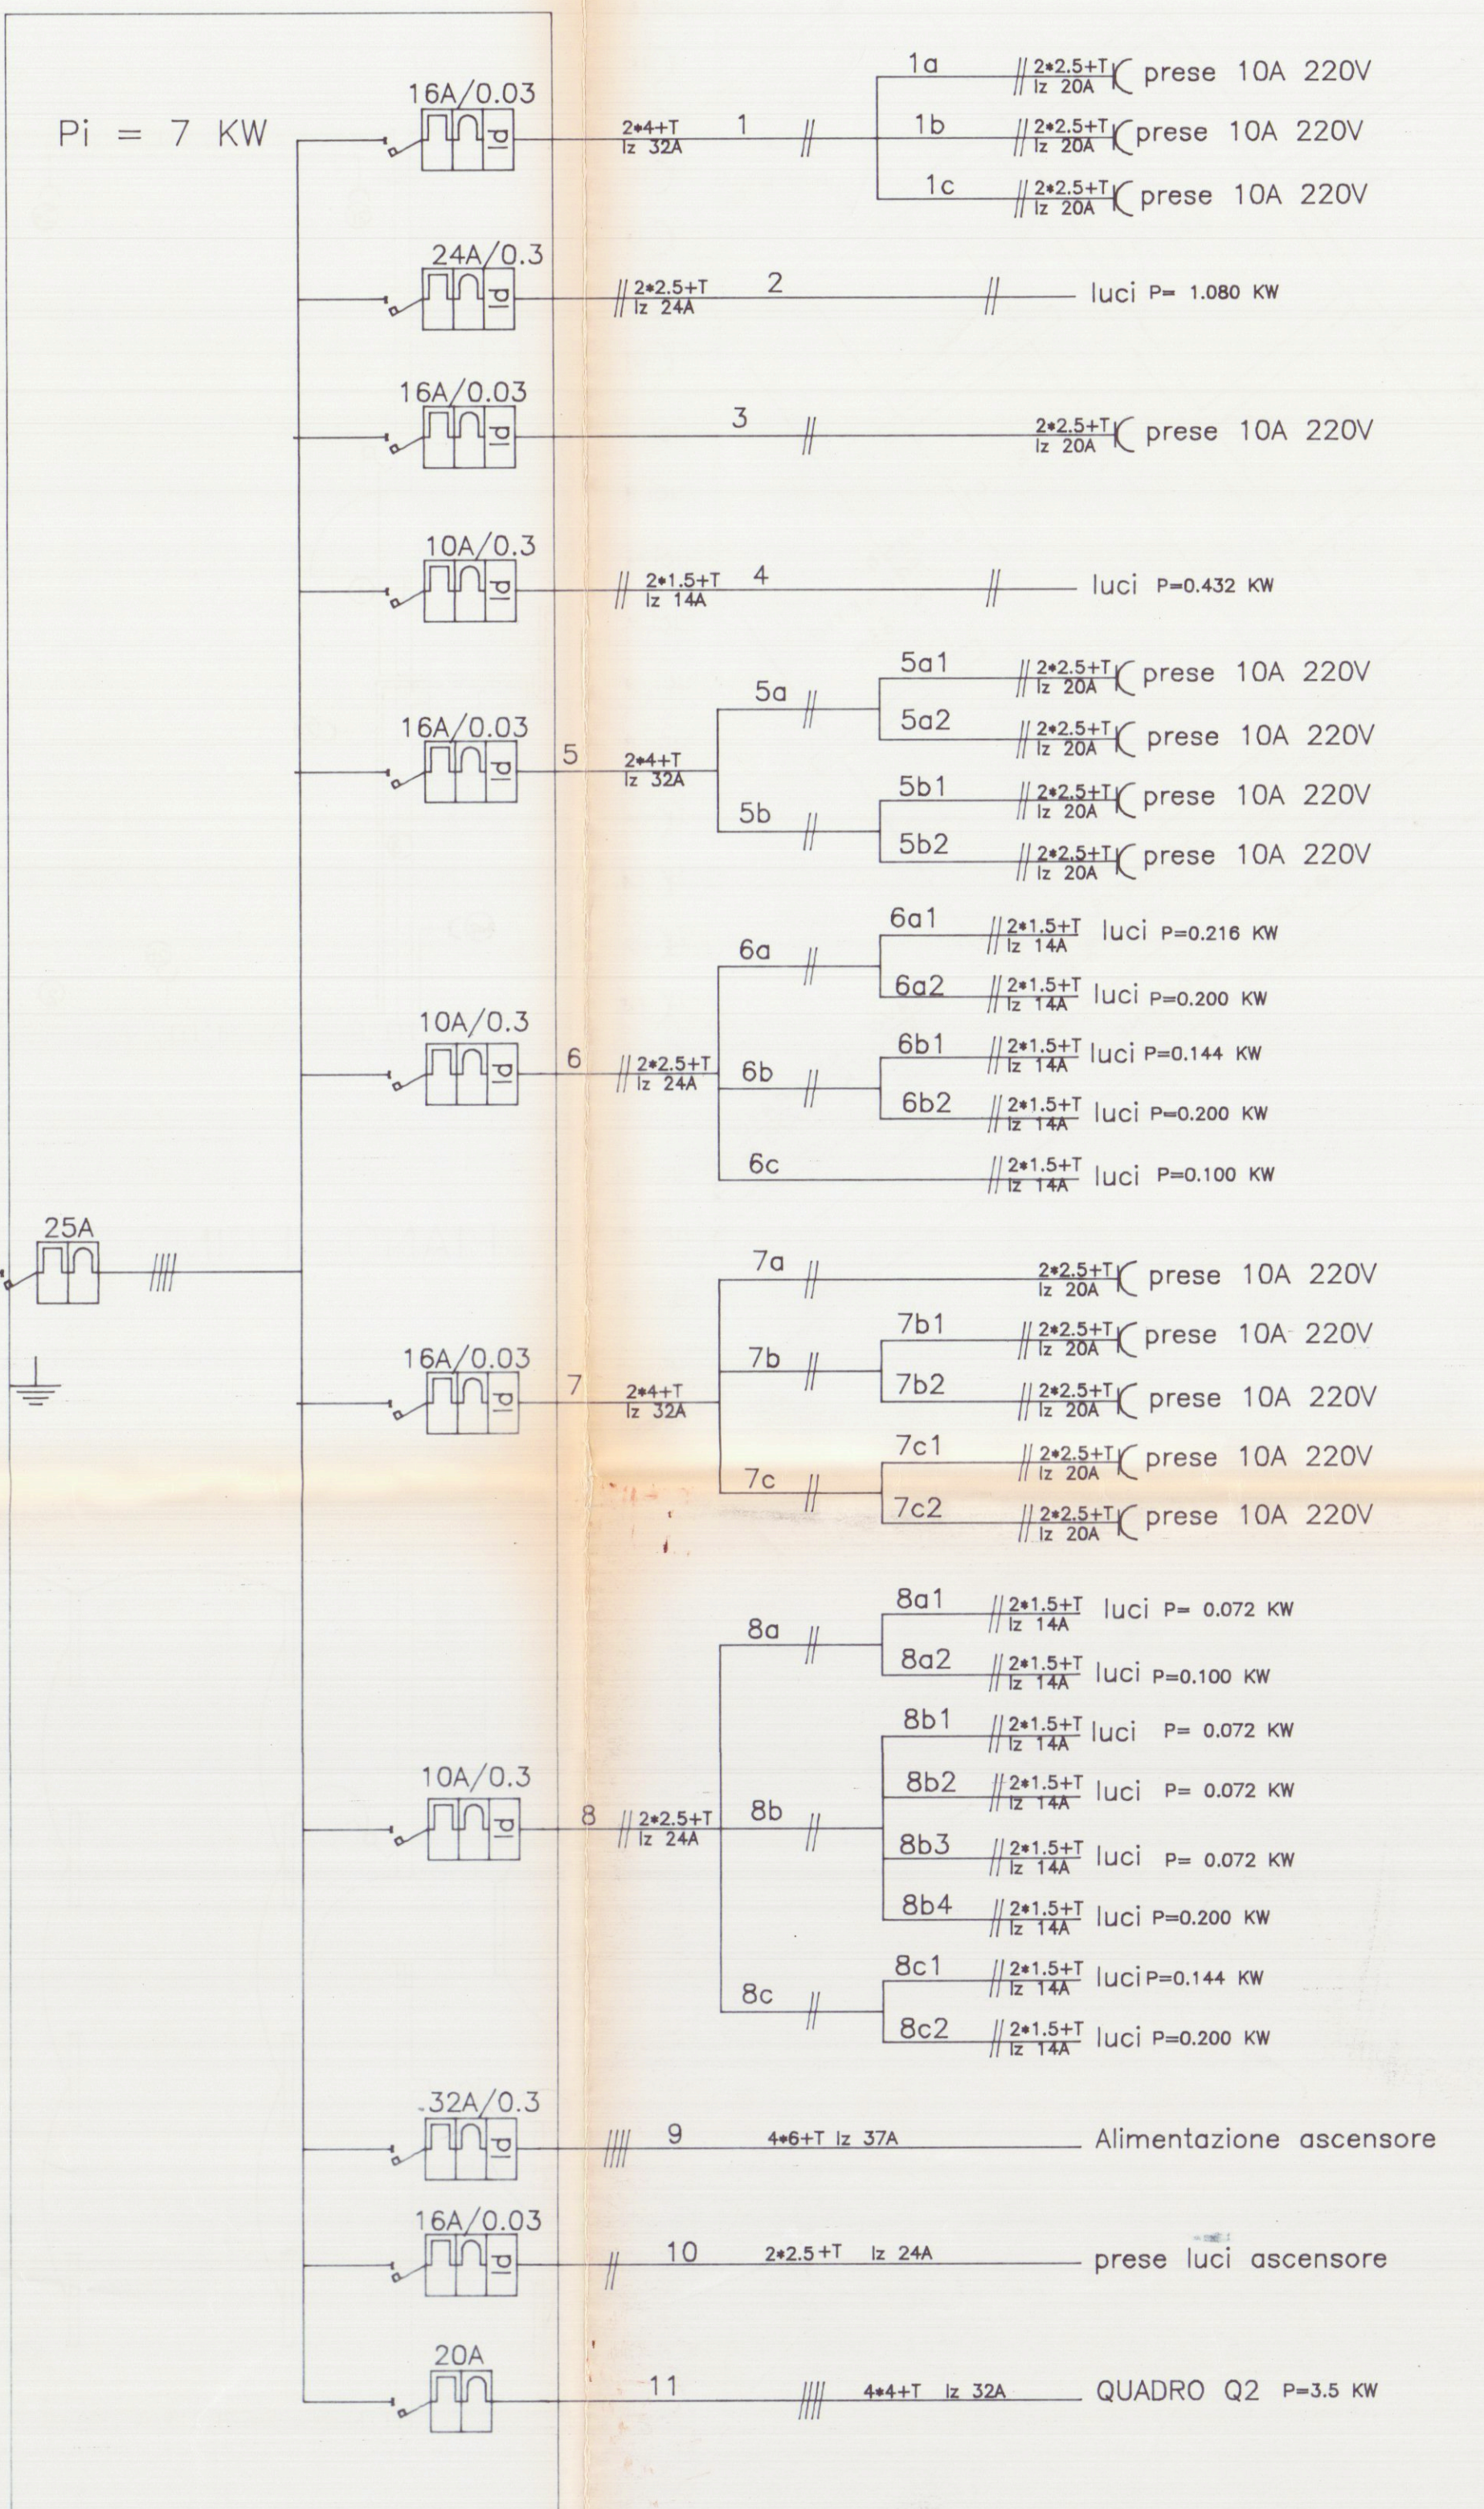


QUADRO Q2

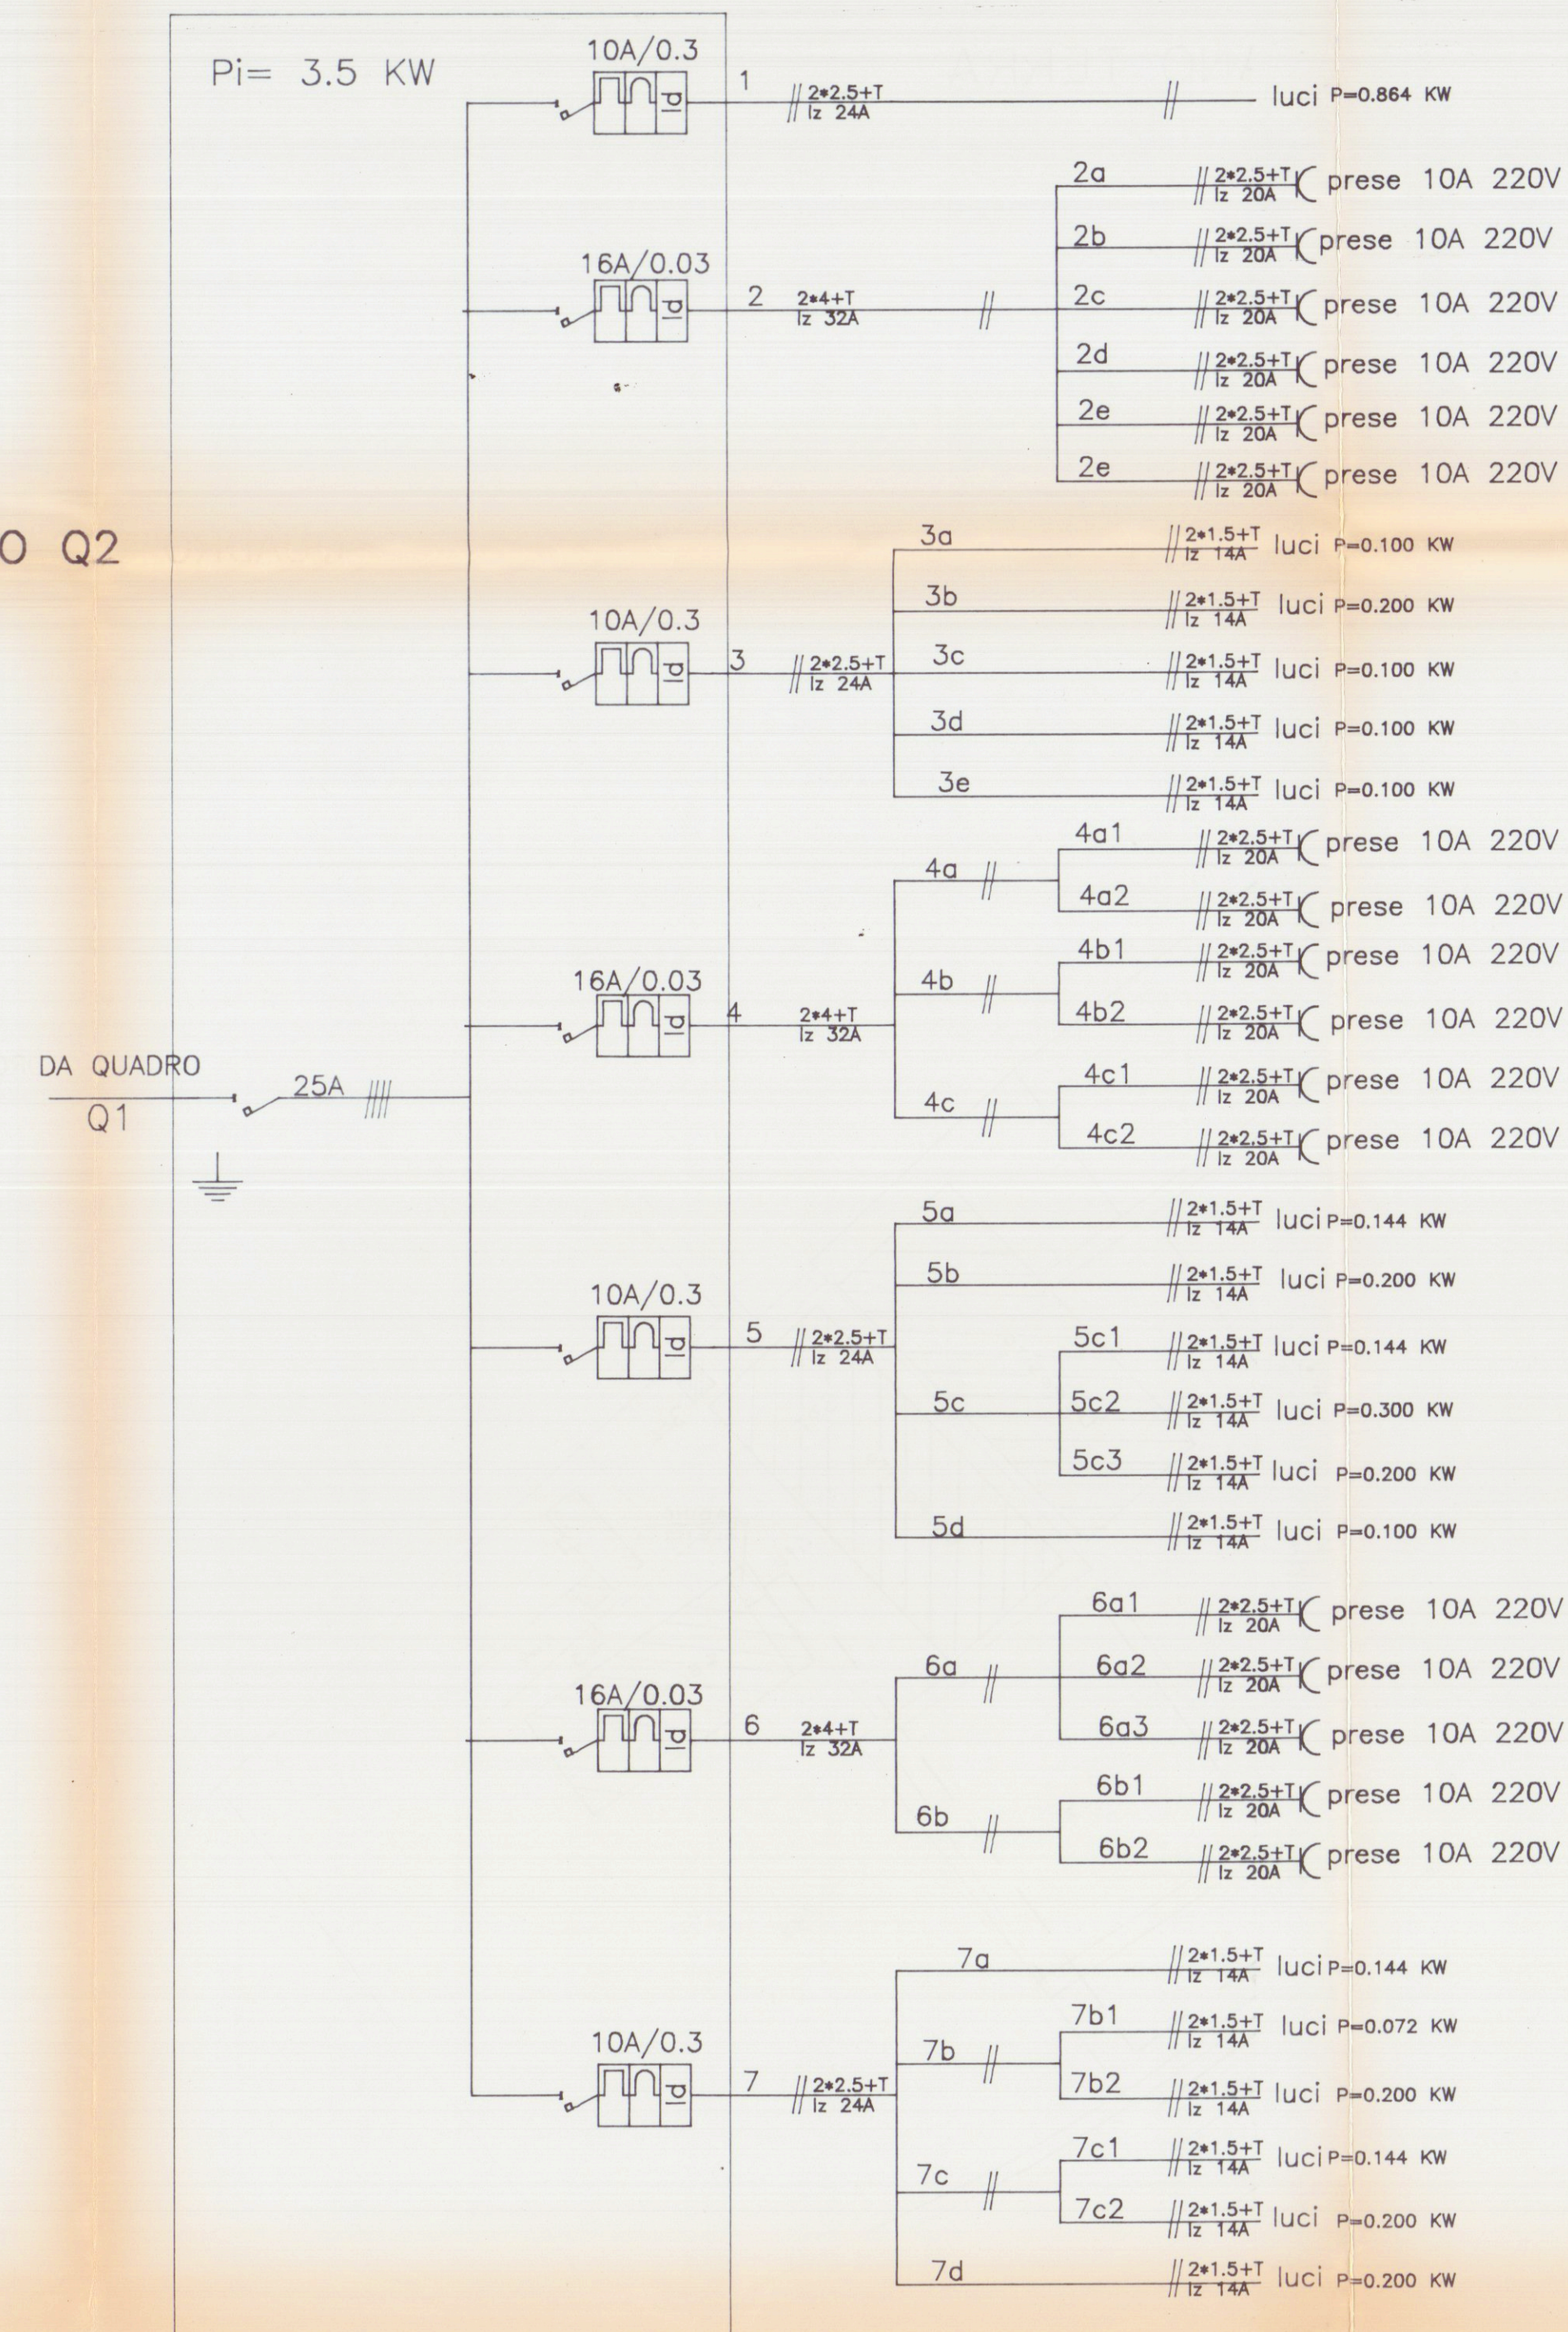

N.B. TUTTI I TUBI DI DISTRIBUZIONE SONO A PARETE SOTTO TRACCIA

LEGENDA	
SYMBOL	DESCRIZIONE
	interruttore magnetotermico differenziale
	interruttore magnetotermico
	sezionatore sotterraneo
	lampada 100W
	lampada a tubi fluorescenti 2x36W
	presa bipolare+terra 10A
	interruttore
	interruttore bipolare
	deviatore
	PICCHETTI A CRUCE Fe 20 50x50x5 L=150mm

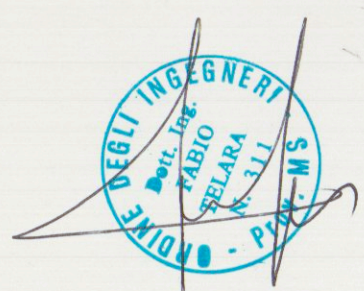

STUDIO TECNICO DOTT. ING. FABIO TELARA			
PIAZZA ALBERICA n. 4	CARRARA	TEL. 0585/777728	FAX 0585/777728
COMMITTENTE	DIRETTORE	LAVORO	FABBRICATO USU
SOCIETA' ARGINE DESTRO	IMPIANTO ELETTRICO	UFFICIO	AVVENZA - CARRARA
TAV. 1	DATA FEB. 94	DIS. 1:100	SCALE SICLA