

2eMMe STUDIO TECNICO ASSOCIATO
GEOMETRI SAGLIANO-ZANNONI

Via Ghiacciaia n°1 54033 Carrara tel. 0585/74585

DITTA
COMMITTENTE GIULIANI DESIDERIO- CARRARA

OGGETTO:
PROGETTO PER LA RISTRUTTURAZIONE DI FABBRICATO
DI CIVILE ABITAZIONE SITO IN MARINA DI CARRARA
VIA ARGINE DESTRO

2° VARIANTE
DATI DI PROGETTO
PLANIMETRIA - SUP. E VOL. PROGETTO

DATA 11/99 FG. 107 MAPP.N. 54-55-91-92-146

TAV. 5

SCALA 1:200



2° VARIANTE

COMUNE DI CARRARA
SETT. URBANISTICA
VARIANTE N° 2


Approvato dal Servizio alle condizioni
indicate nella Circolare n° 107/97

elab. grafico: 10/10/99
n° 107/97 Tav. n° 5/3

L'Istruttore Tecnico
Marchi G. Claudio

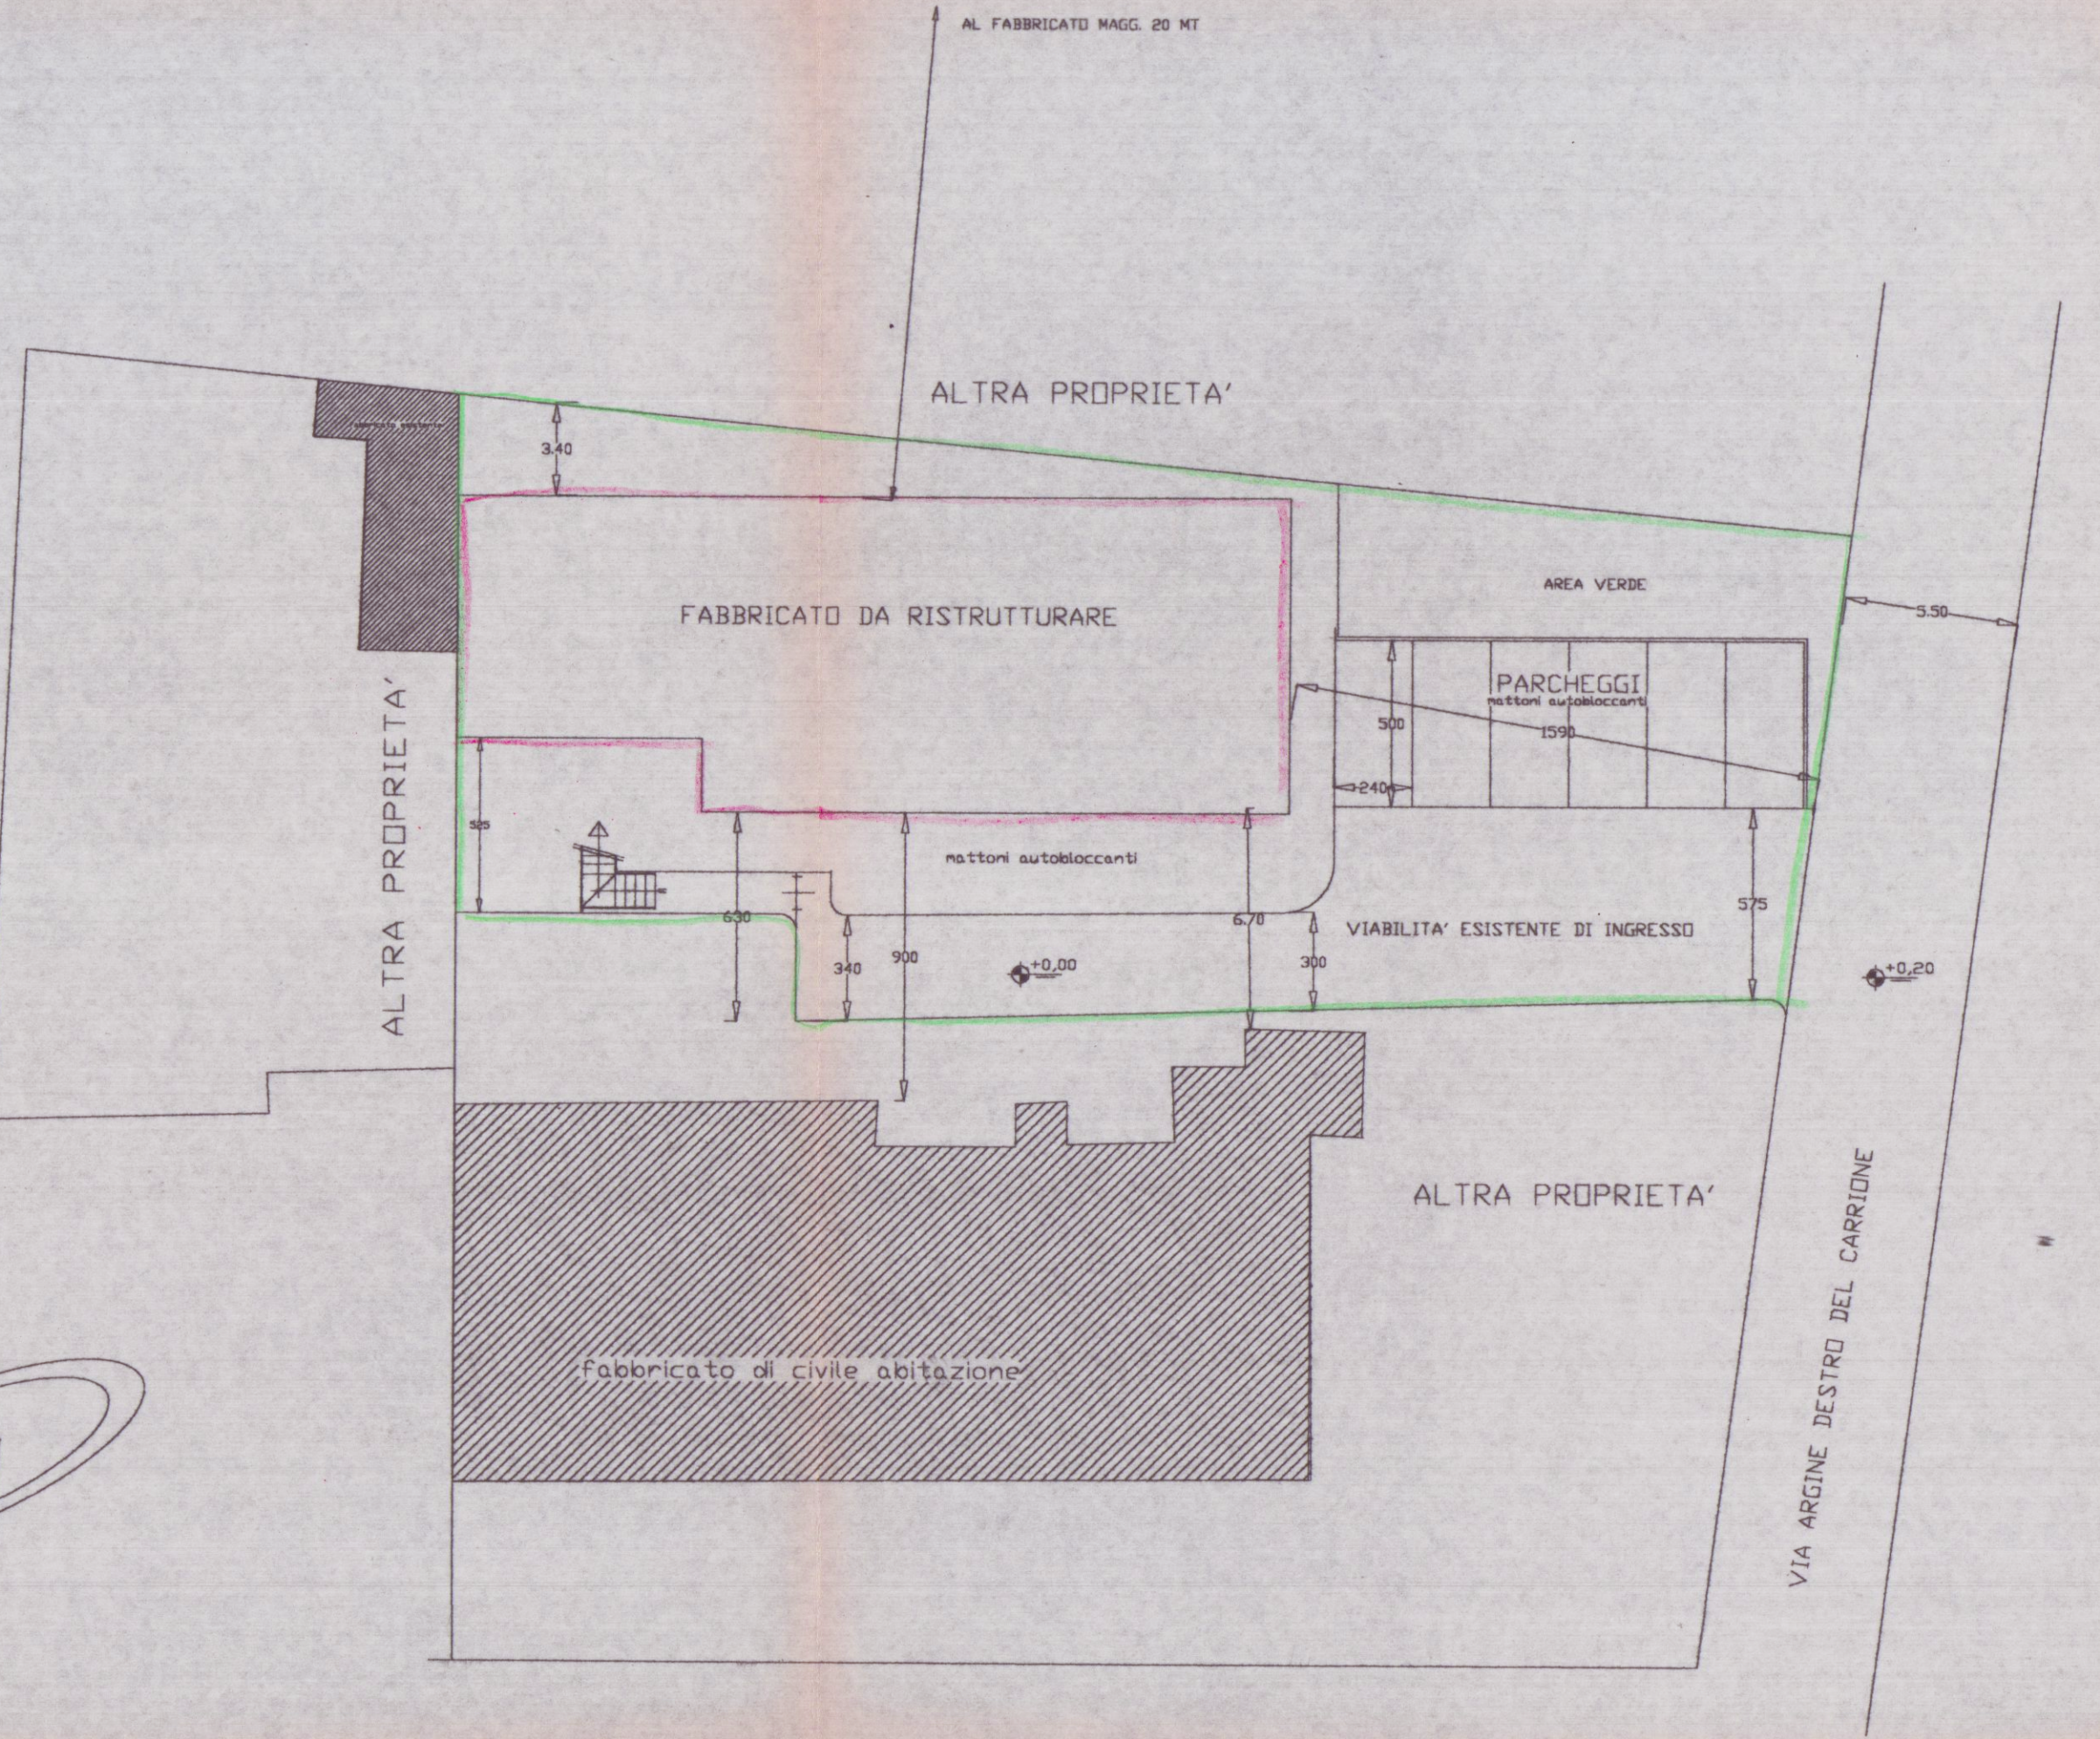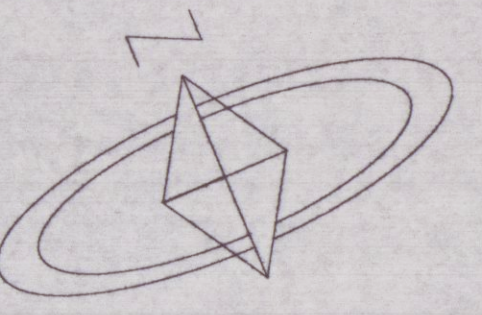


PLANIMETRIA DI PROGETTO SCALA 1/200

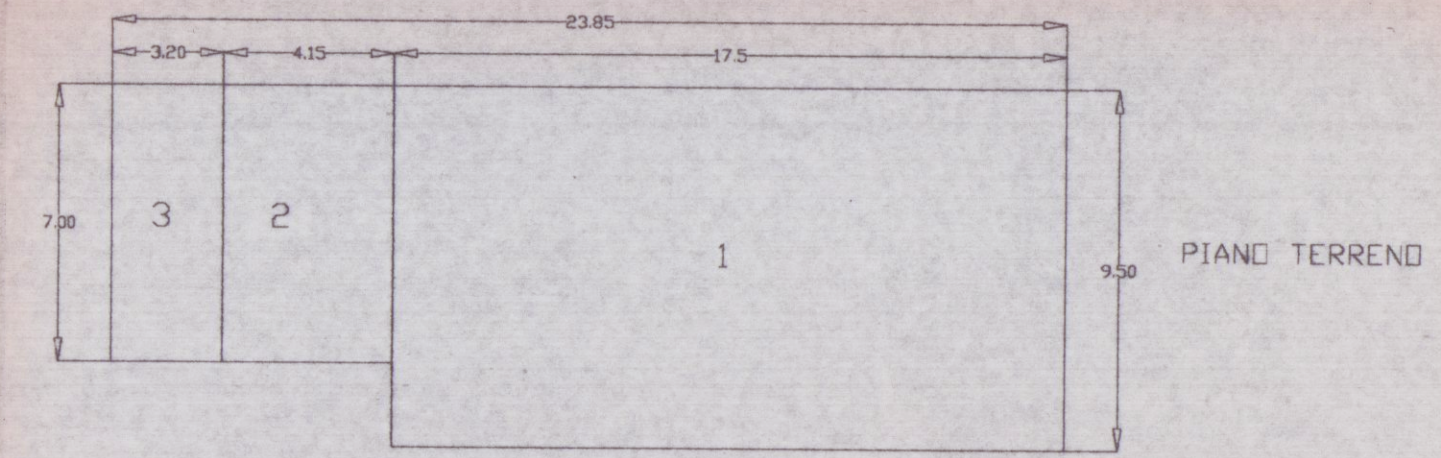

PIANO TERRENO

SUPERFICI E VOLUMI IN PROGETTO


PIANO TERRENO			
1- 17.60x9.50=167.20	x 3.40 =	568.48	abitazione
2- 7.00x4.15=29.05	x 3.40 =	98.77	abitazione
3- 3.20x7.00=22.40	x 3.10 =	69.44	abitazione
S.L. = 217.70 mq		V= 736.69 mc	

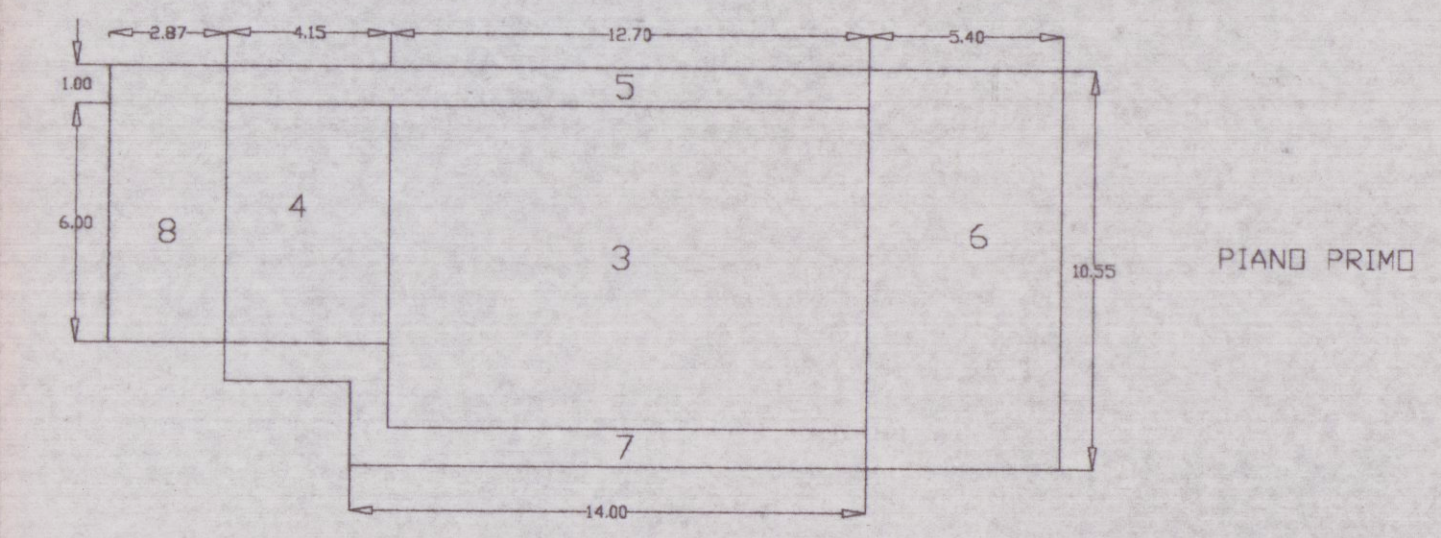


PIANO PRIMO

PIANO PRIMO			
4- 12.70x8.55=108.58	x 2.70 =	293.17	abitazione
5- 4.15x6.00=24.90	x 2.70 =	67.23	abitazione
6- 1.00x16.85=16.85			terrazzo
7- 5.40x10.55=56.97			terrazzo
8- 1.00x19.89=19.89			terrazzo
9- tetto inclinato			tetto
226.40 mq		V= 358.27 mc	

GRAFICI IN SCALA 1/200

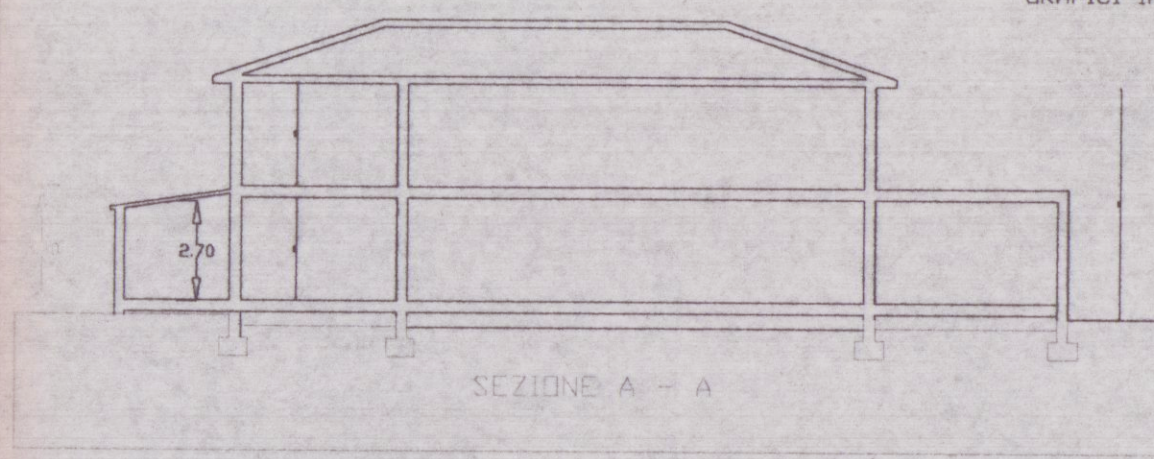

SEZIONE A - A

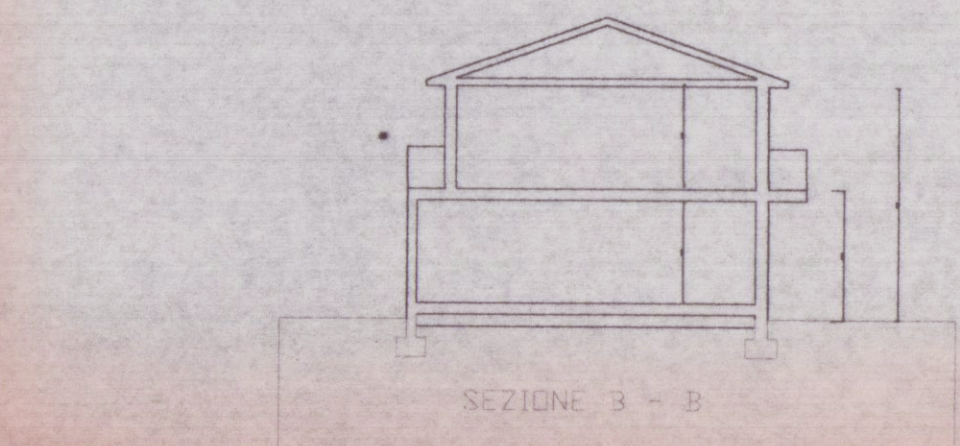

SEZIONE B - B

VOLUME VARIANTE 2 1094.96 MC.

VOLUME APPROVATO con conc. edil. del 25/05/97 1100.33 MC.

VOLUME PREESISTENTE 1126.15 MC

SCHEMA DEI RAPPORTI D'ILLUMINAZIONE

DESTINAZIONE				
	PIANO TERRA	SUPERFICIE NETTA	SUPERFICIE FINESTRATA	RAPPORTO D' ILLUMINAZIONE
U.I. N°1	SOGGIORNO	15,50 mq	3,64 mq	1/4
	W.C.	5,03 mq	0,71 mq	1/7
	COTTURA	5,33 mq	0,85 mq	1/6
	CAMERA	13,93 mq	2,42 mq	1/5
U.I. N°2	SOGGIORNO	19,40 mq	2,20 mq	1/8
	W.C.	4,12 mq	0,54 mq	1/7
	COTTURA	8,00 MQ	1,56 MQ	1/7
	CAMERA	14,65 mq	2,42 mq	1/5
	RIPOSTIGLIO	7,22 mq	0,96 mq	1/7
U.I. N°3	SOGGIORNO	20,70 mq	4,06 mq	1/5
	W.C.	6,42 mq	0,72 mq	1/8
	CAMERA	13,60 mq	2,86 mq	1/4
U.I. N°4	SOGGIORNO	21,00 mq	4,06 mq	1/5
	W.C.	4,77mq	0,72 mq	1/6
	CAMERA	14,35 mq	2,86 mq	1/4
	PIANO PRIMO			
U.I. N°1	SOGGIORNO	11,55 mq	3,52 mq	1/3
	W.C.	4,78 mq	0,72 mq	1/6
	CUCINA	8,08 mq	1,02 mq	1/7
	CAMERA	11,06 mq	2,20 mq	1/5
	CAMERA	14,40 mq	1,80 mq	1/8
U.I. N°2	SOGGIORNO	21,10 mq	2,86 mq	1/7
	W.C.	4,86 mq	0,72 mq	1/6
	COTTURA	3,96 mq	2,86 mq	1/1
	CAMERA	9,66 mq	2,86 mq	1/3
	CAMERA	13,86 mq	2,86 mq	1/4