


2.1 MAG. 1975


Comm. BACCHINI FERDINANDO
Via Lunense 10 e - Tel. 59-336
MARINA DI CARRARA

IL TECNICO
Bacchini
FERDINANDO BACCHINI
INGEGNERE
N. 21

Straleis planimetriche della mappa
catastrale f. 65 di Carrara
scala 1:1.000

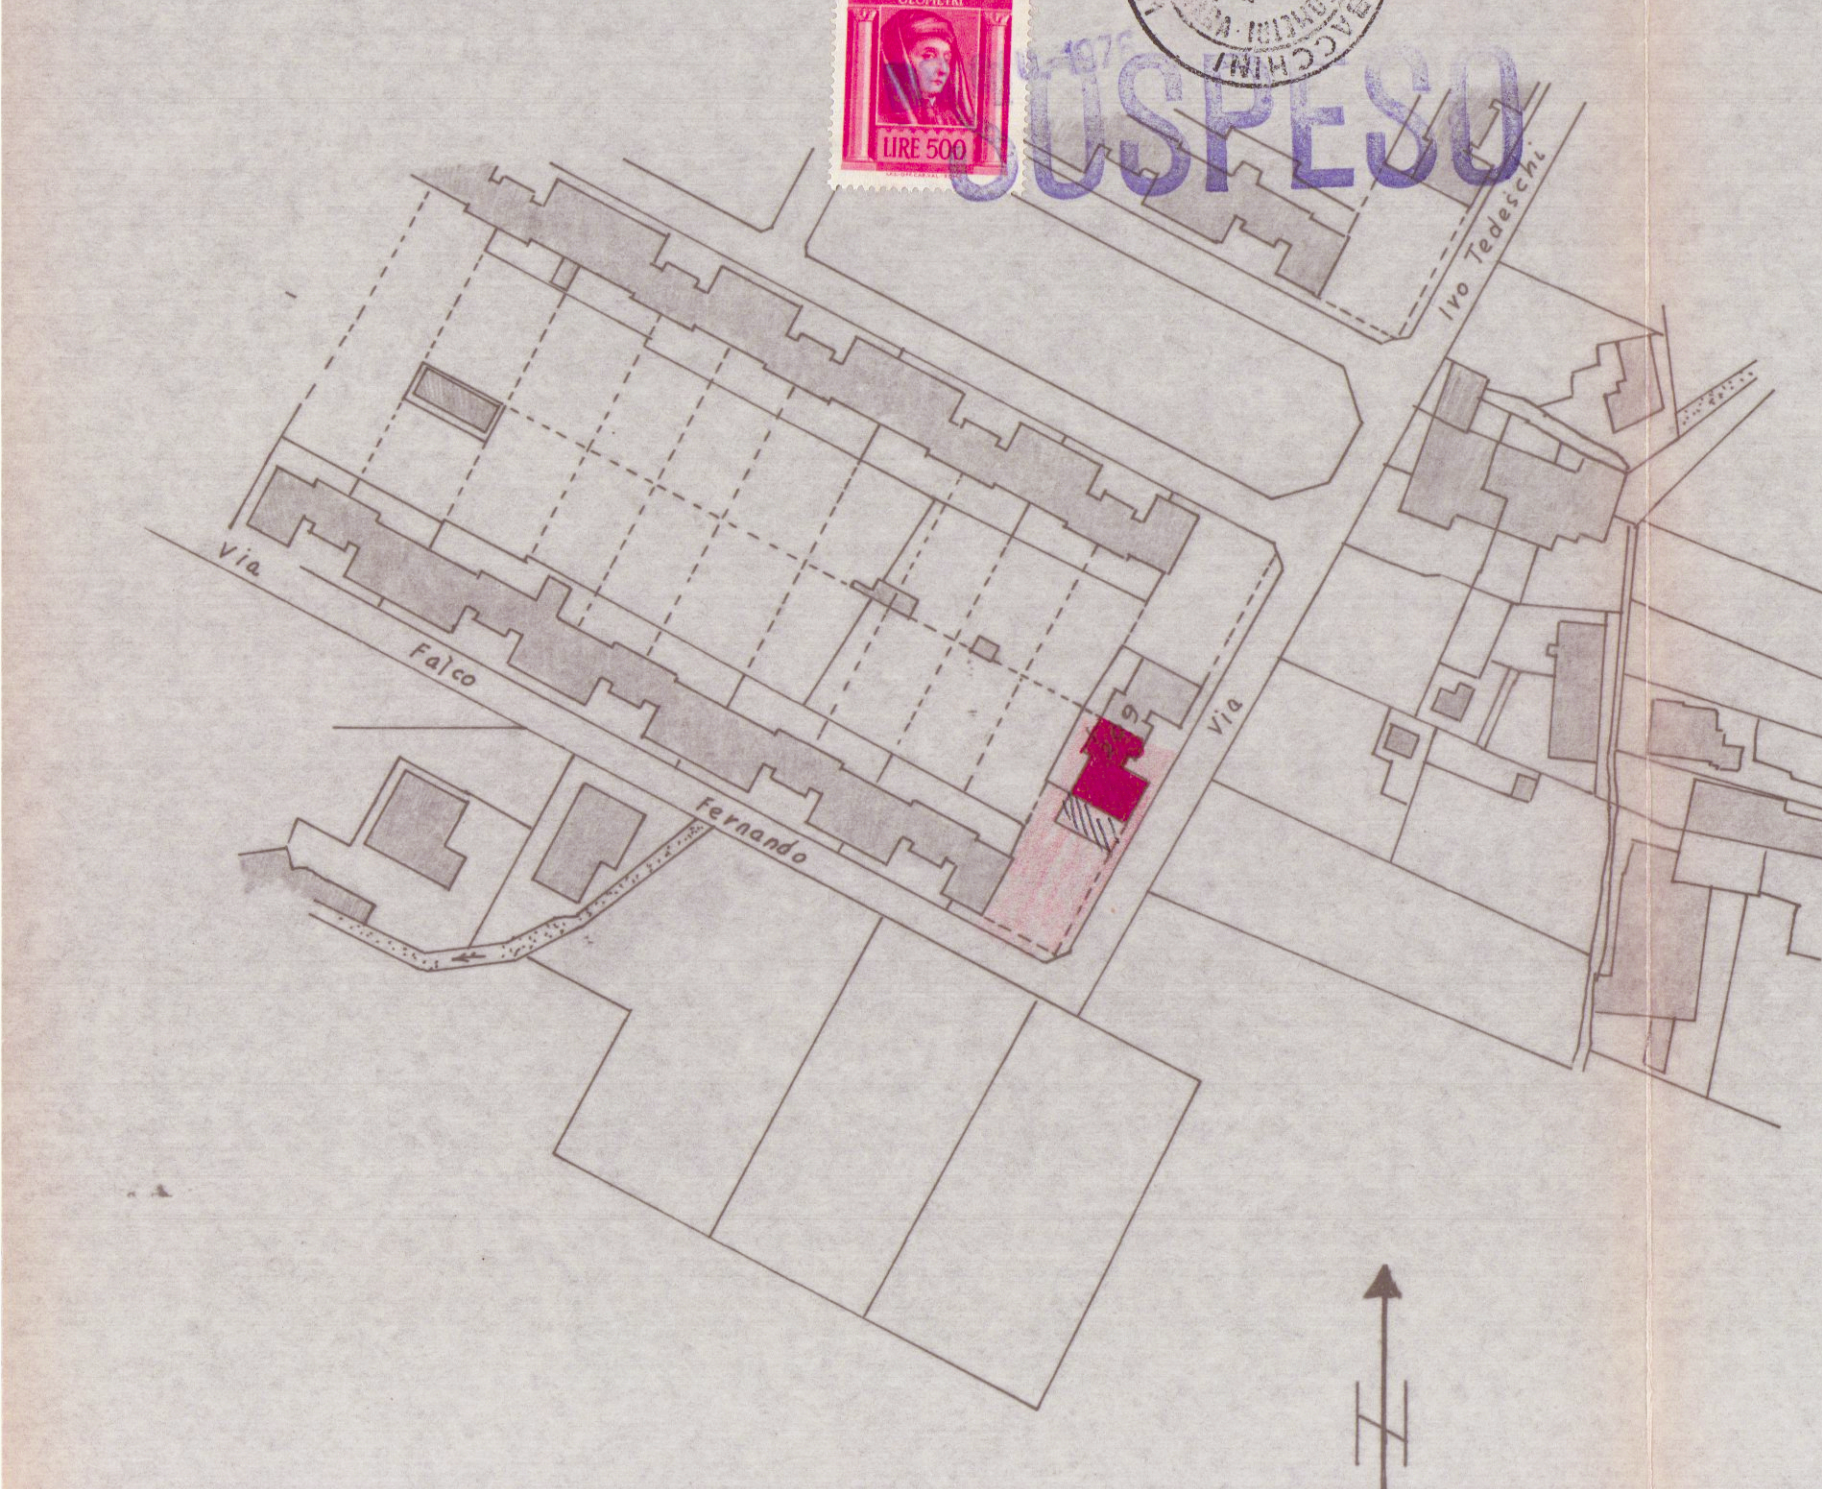

Ingrandimento in scala 1:500
del mappale

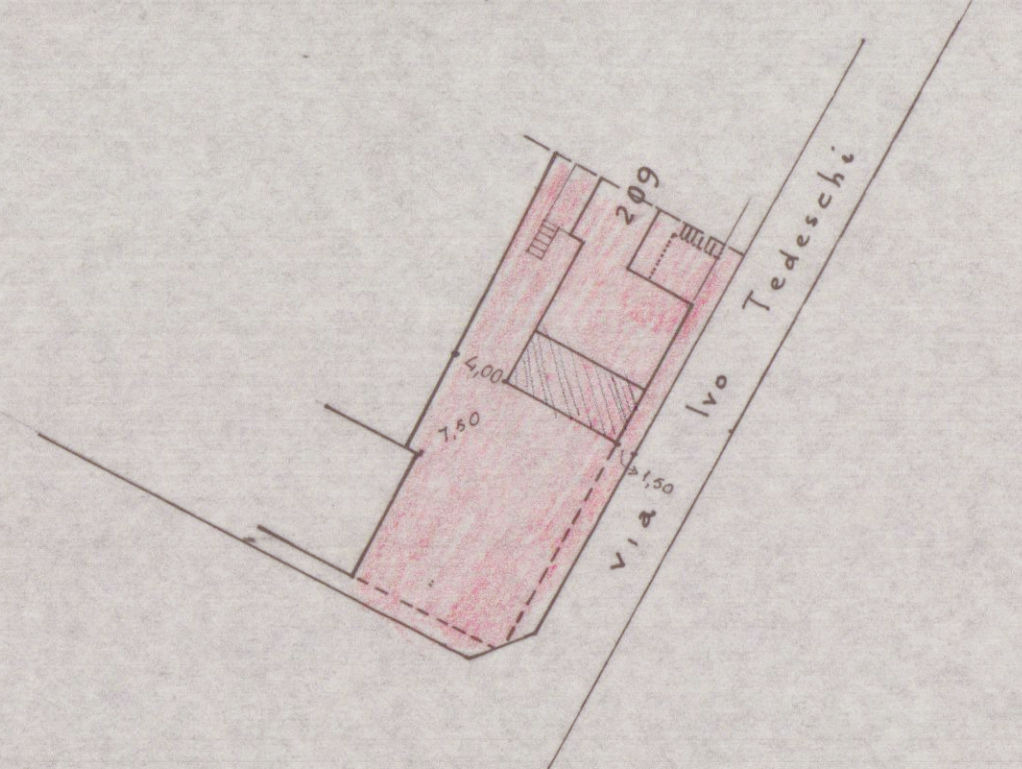


PROGETTO di AMPLIAMENTO
LOCALITA' MELARA mapp. 209

PER CONTO DEI SIGNORI:
MALEGGI OLGA ved. BOGAZZI
BALDI VITTORIO


1 SOLUZIONE

DISPENSA


P. TERRENO ESISTENTE

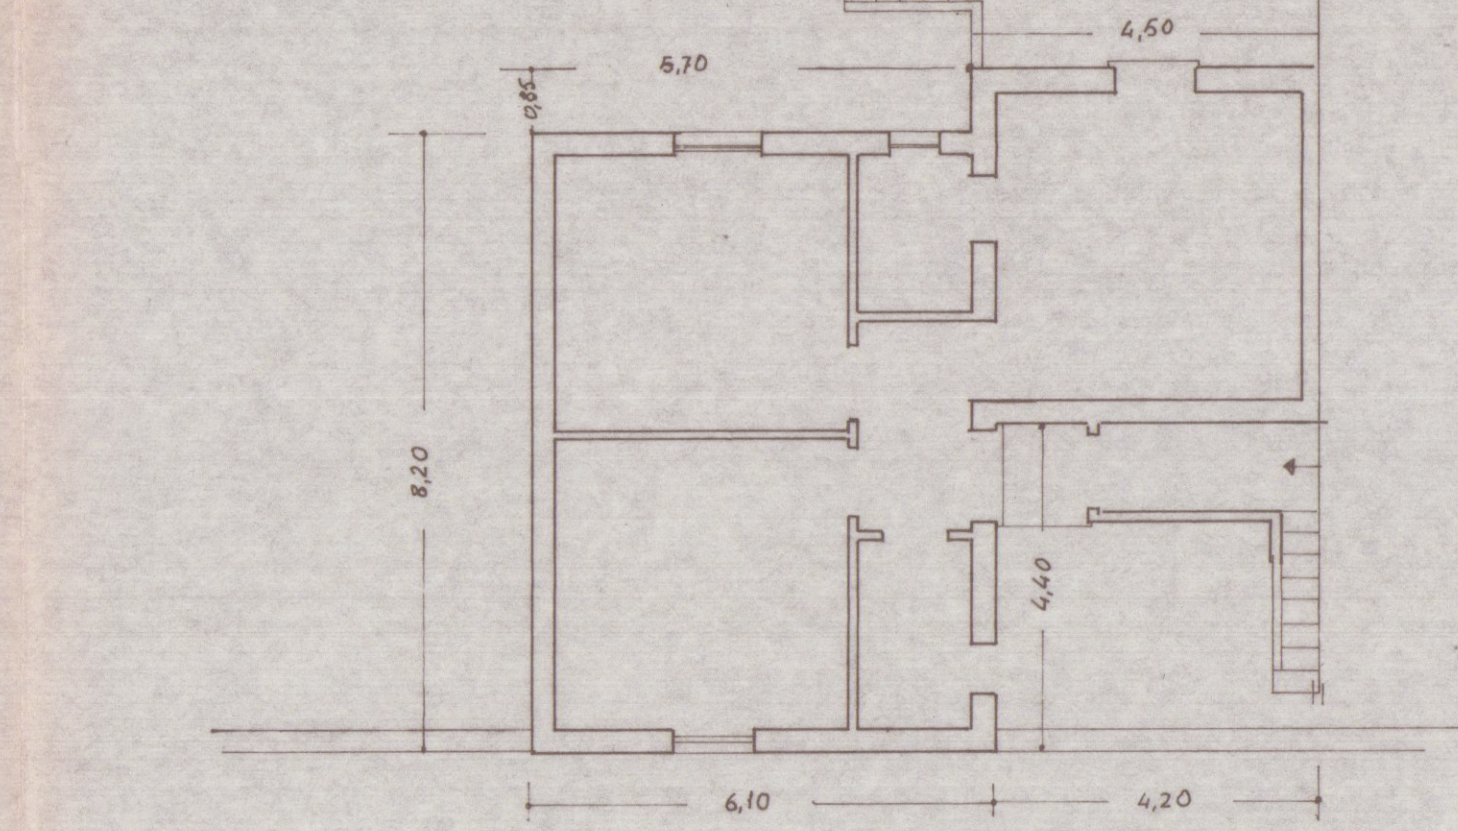


P. TERRENO di PROGETTO

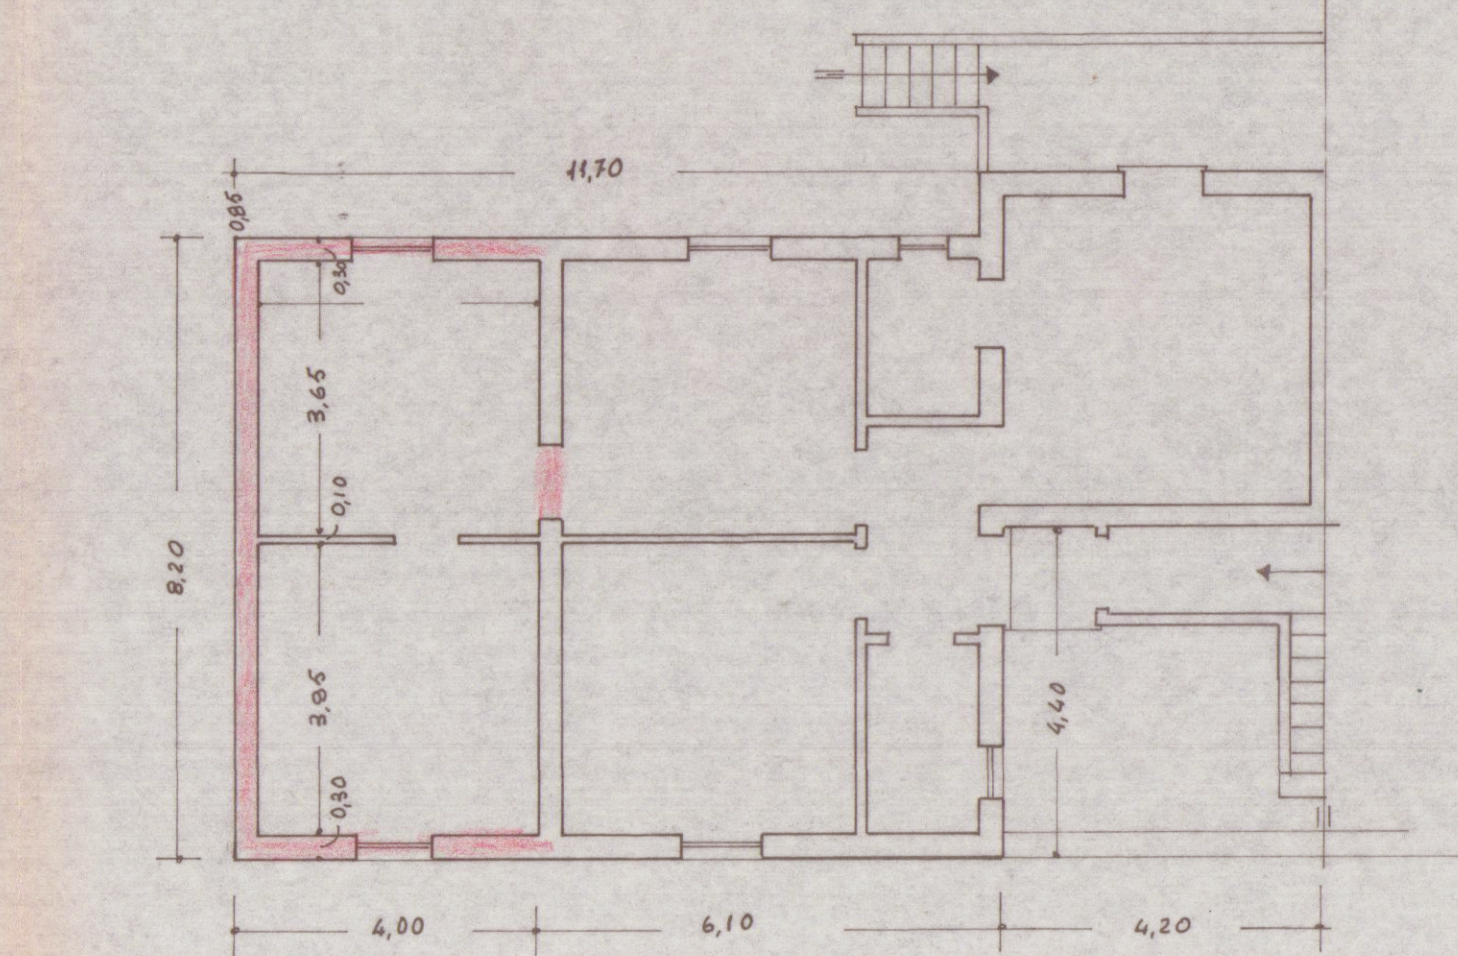


I PIANO ESISTENTE

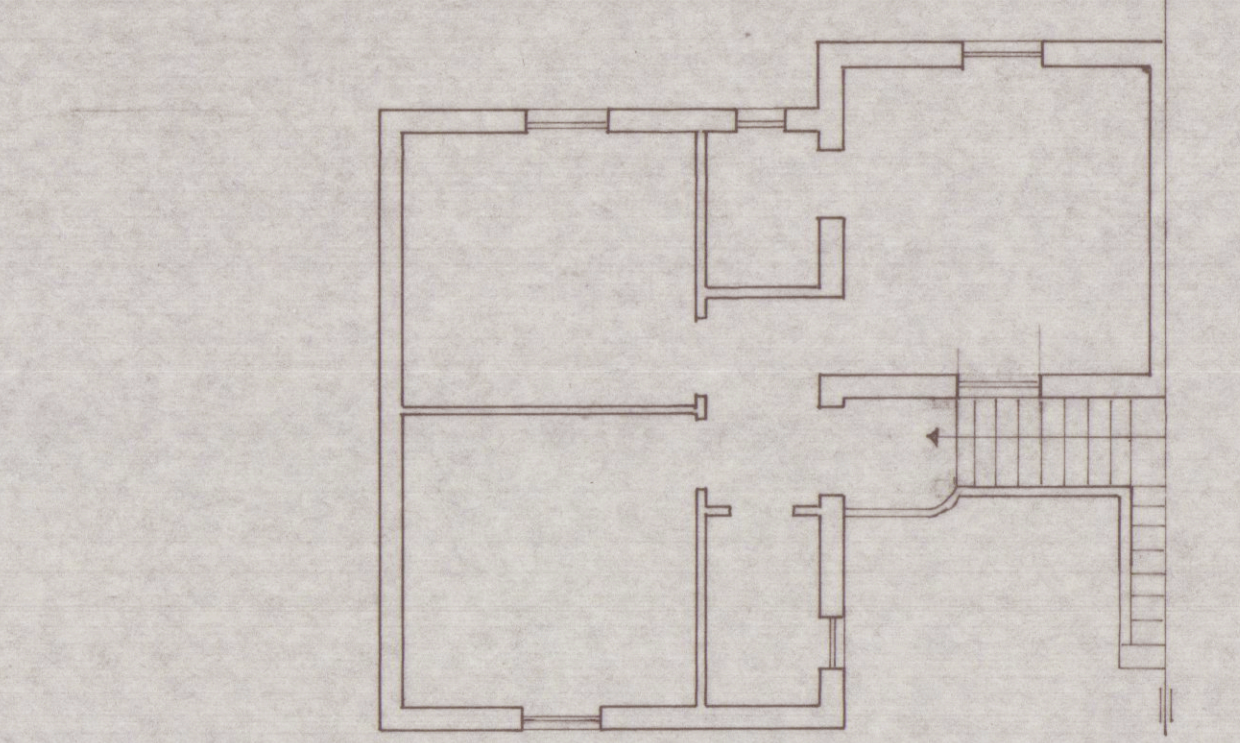


I PIANO di PROGETTO

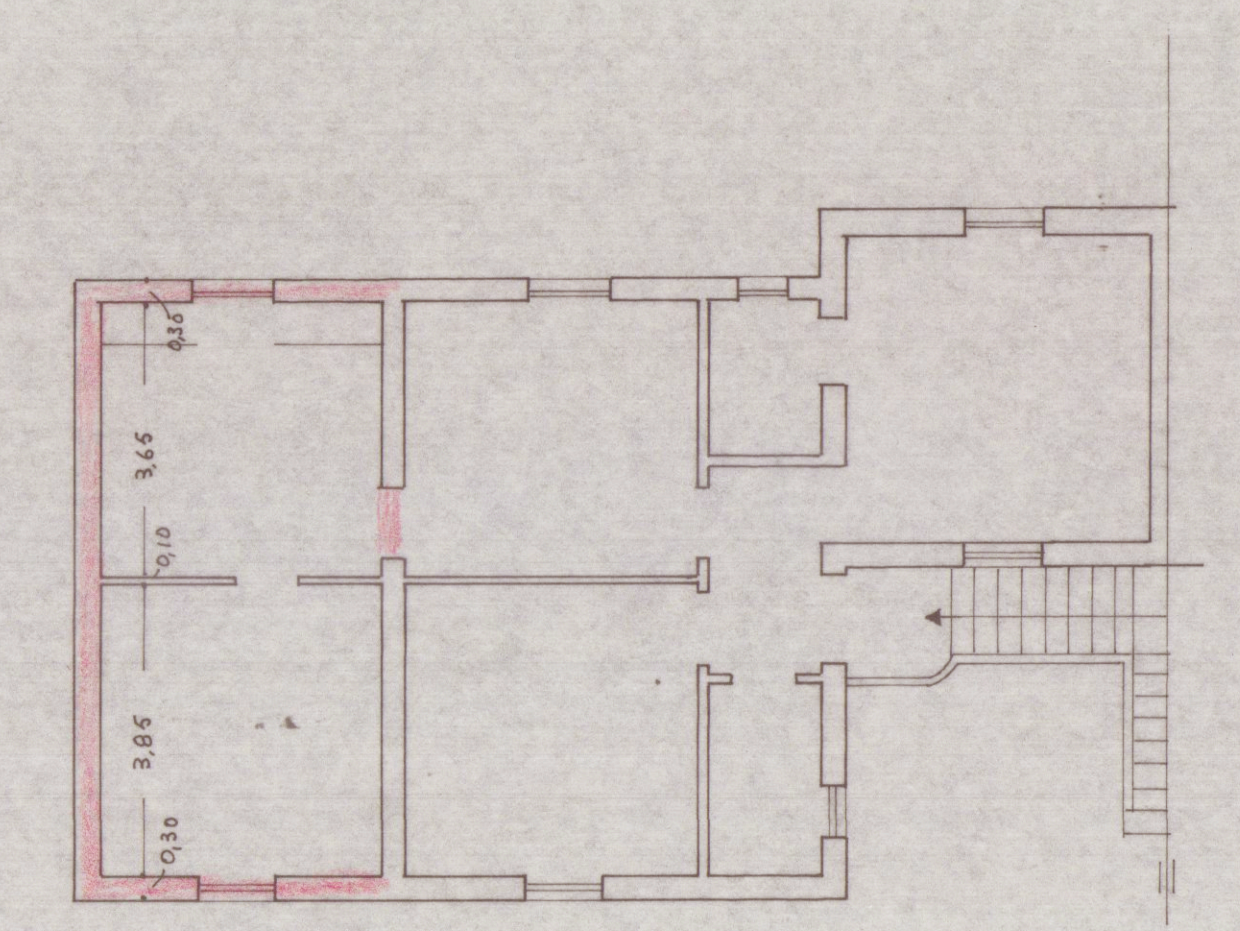


PROSPETTO S-E ESISTENTE

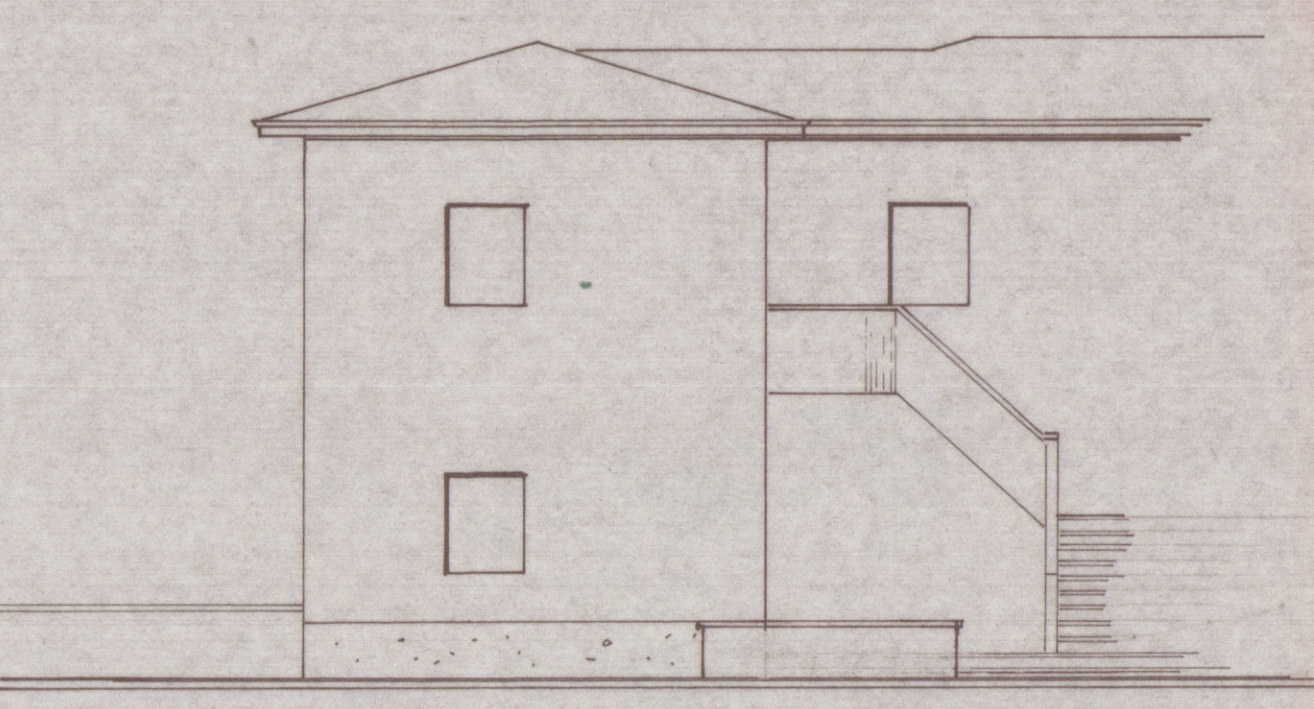


PROSPETTO S-E di PROGETTO

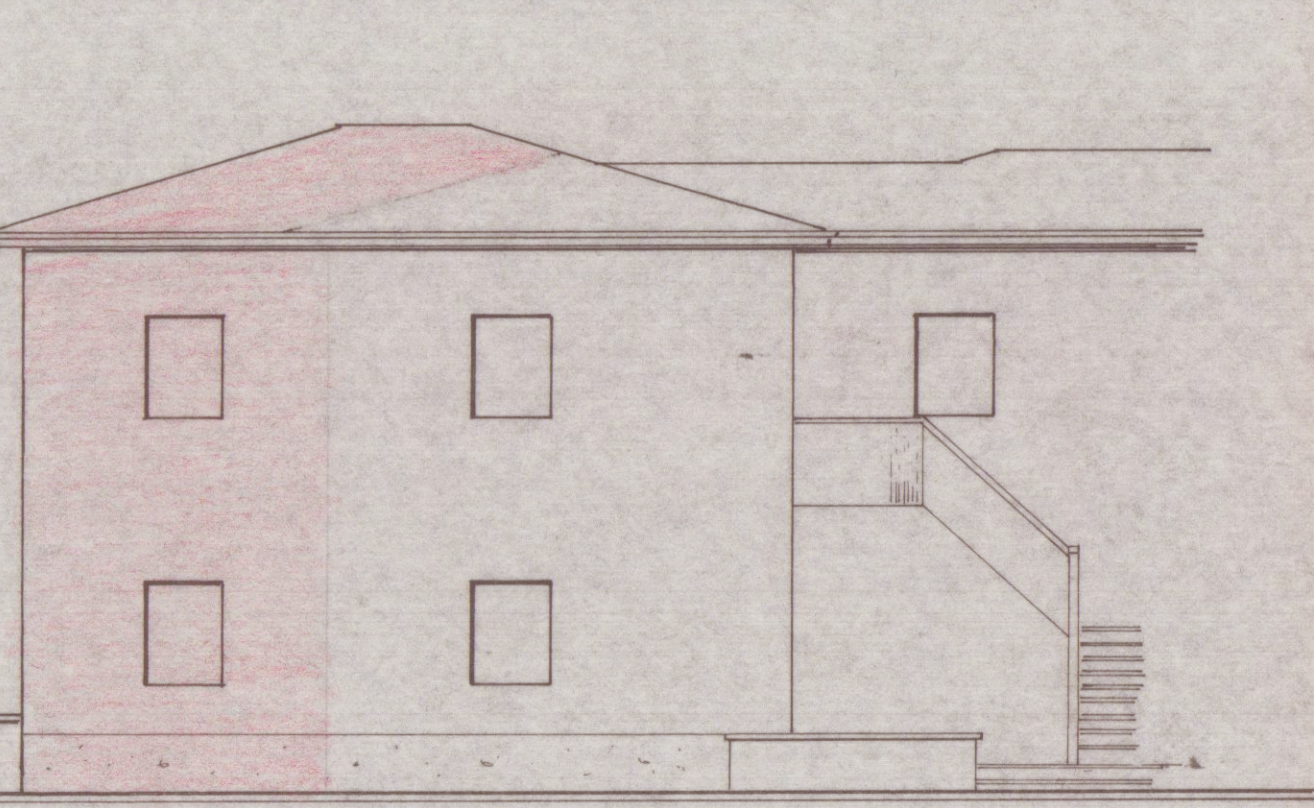


PROSPETTO N-O ESISTENTE

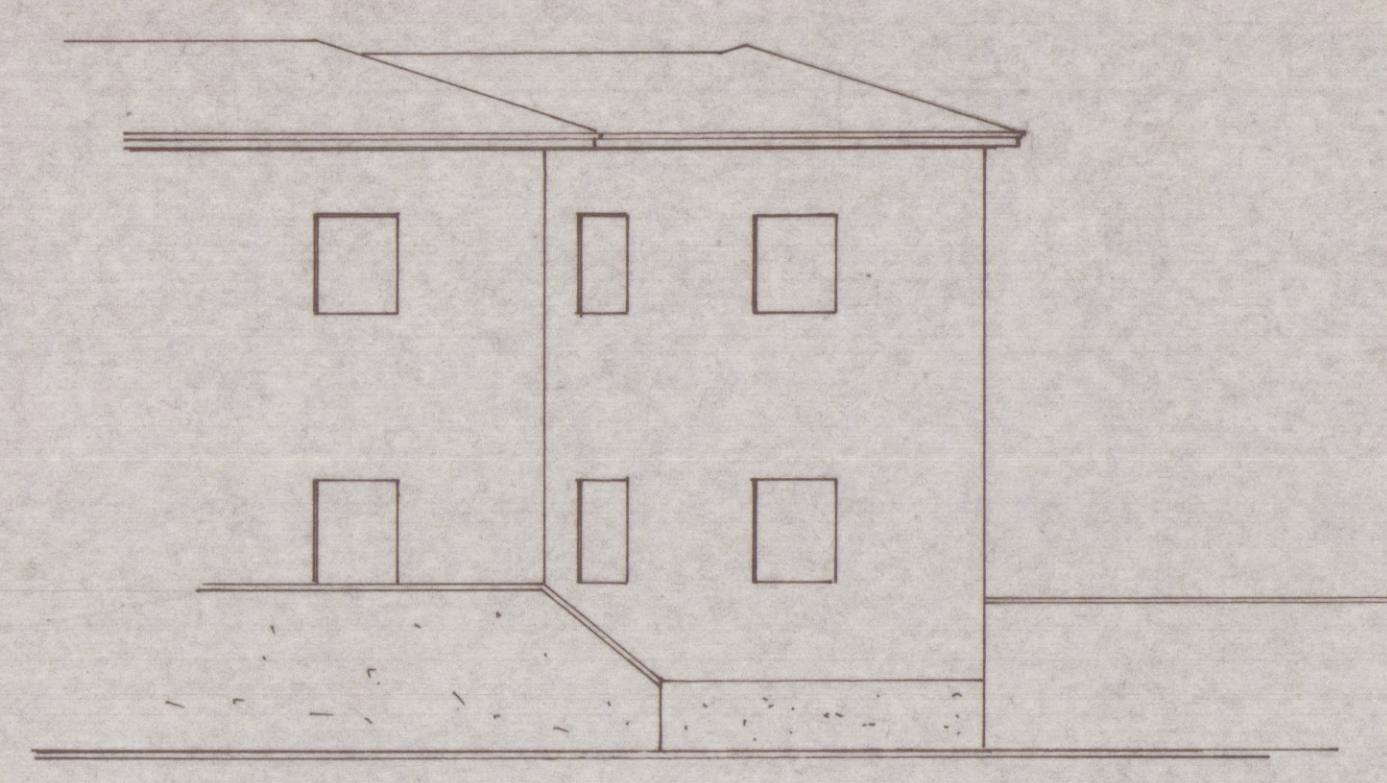


PROSPETTO N-O di PROGETTO

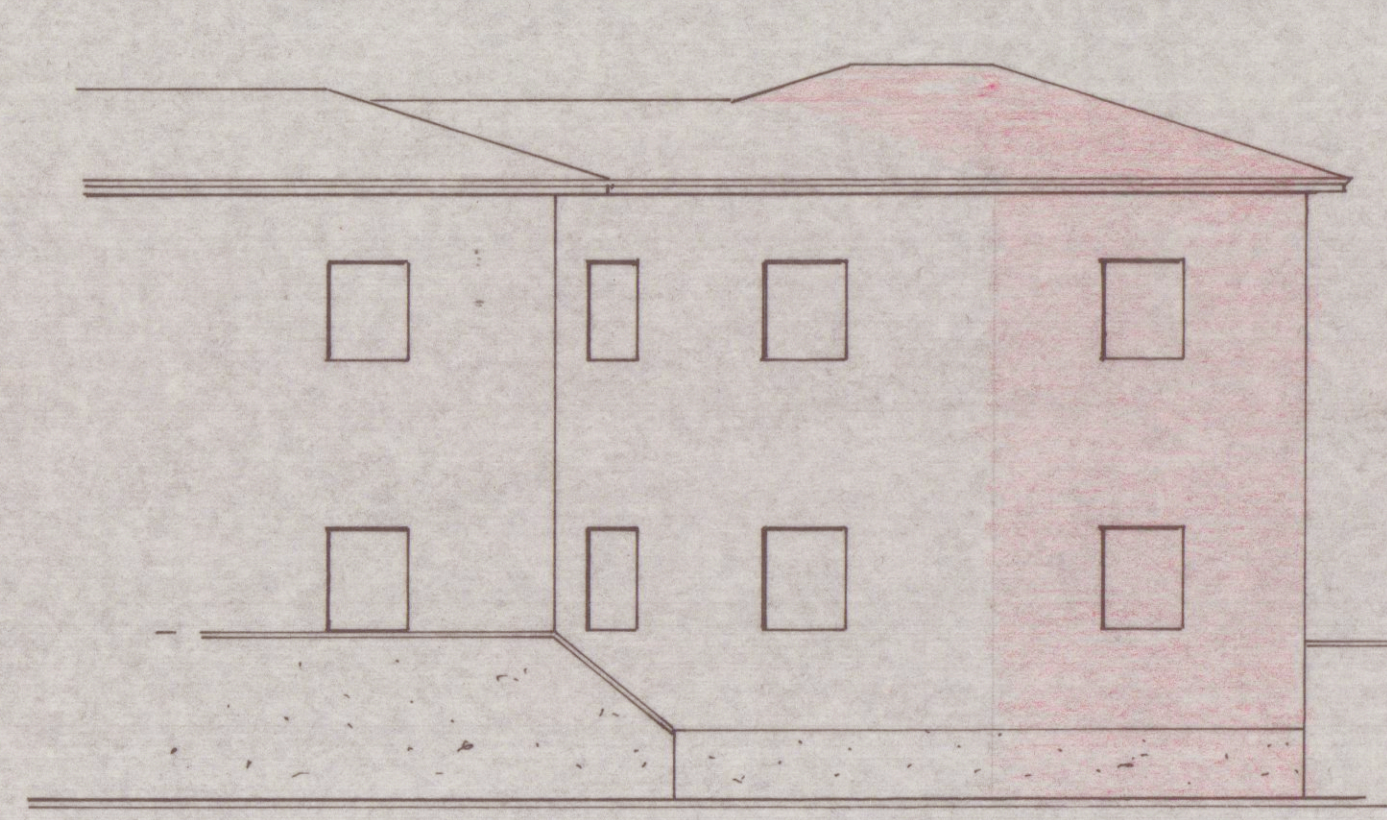


FIANCO S-O ESISTENTE

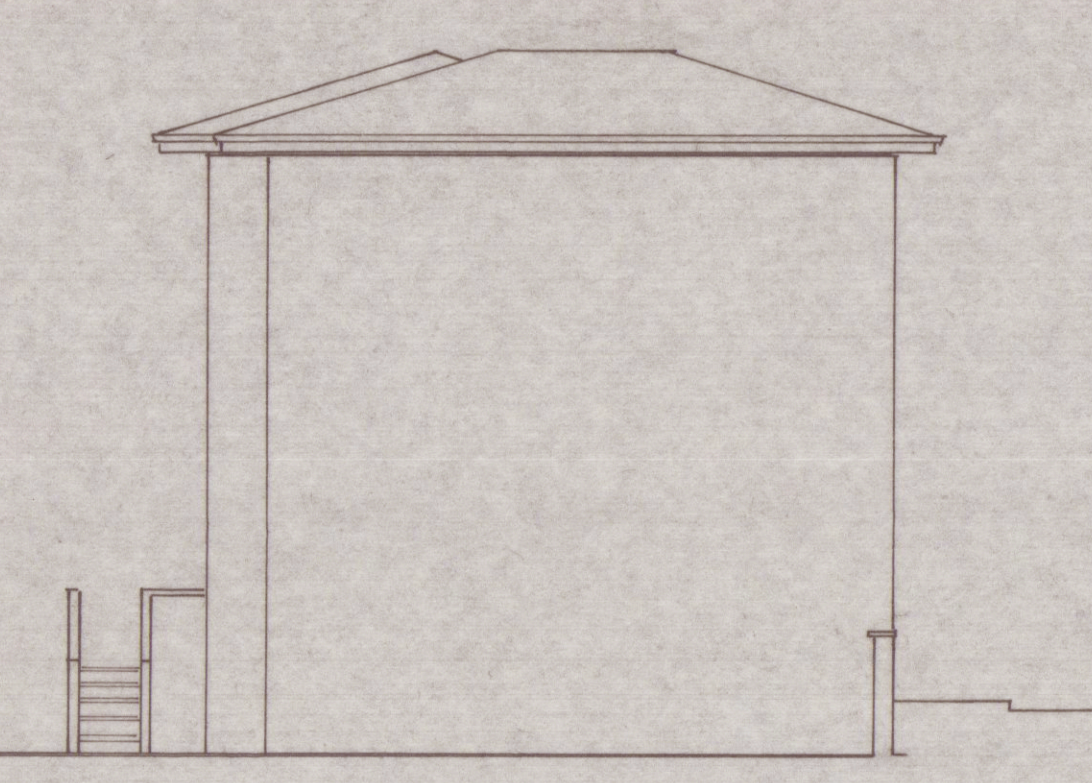


FIANCO S-O di PROGETTO

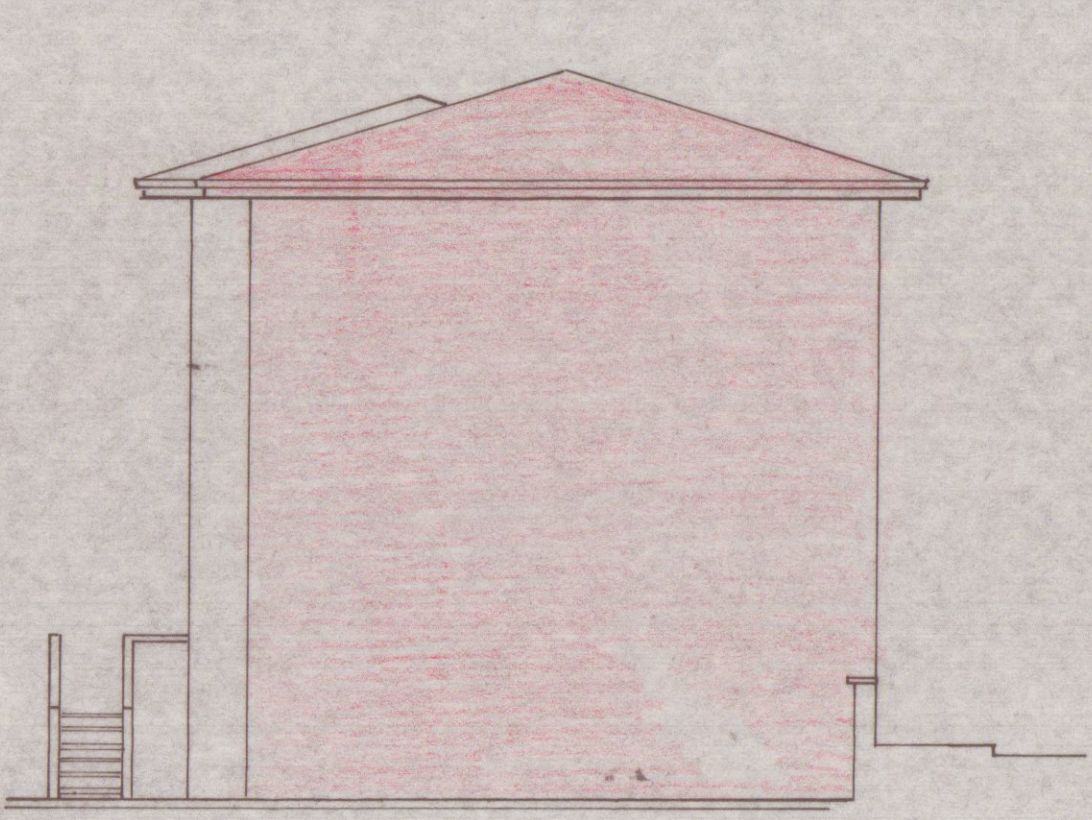


SEZIONE LONG. ESISTENTE

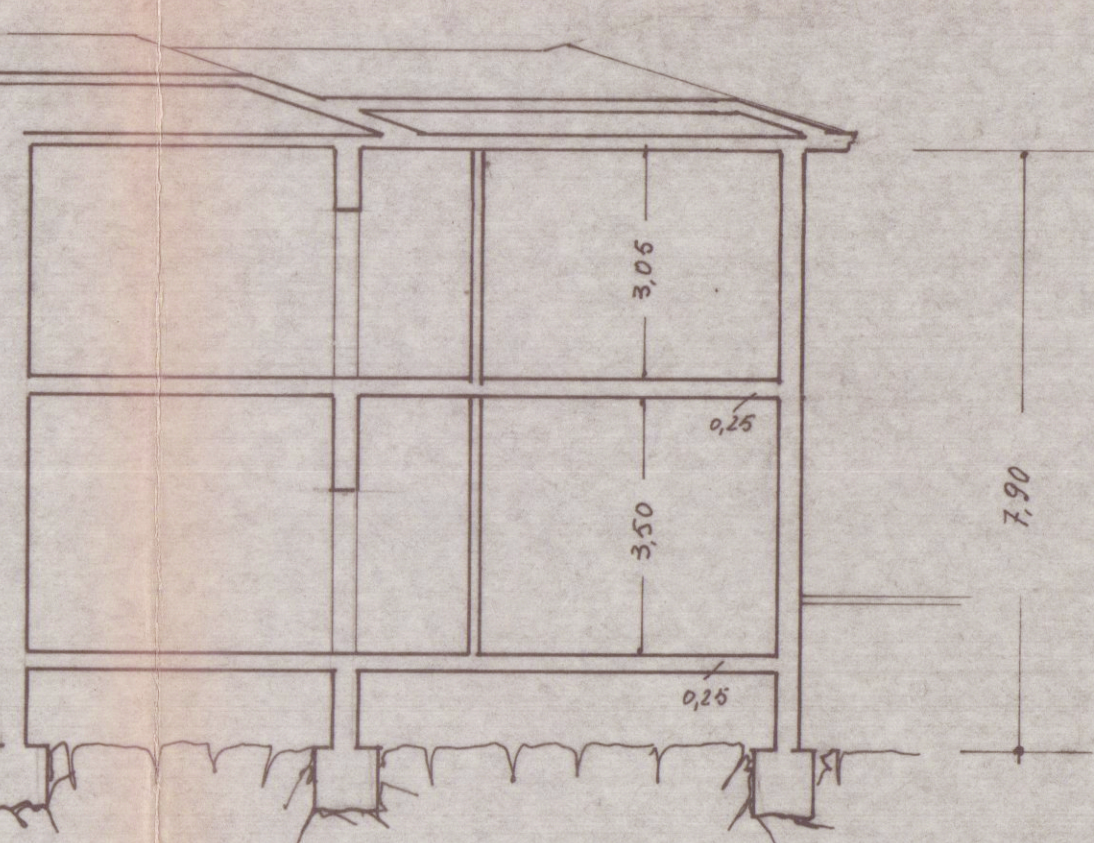

SEZIONE LONG. di PROGETTO

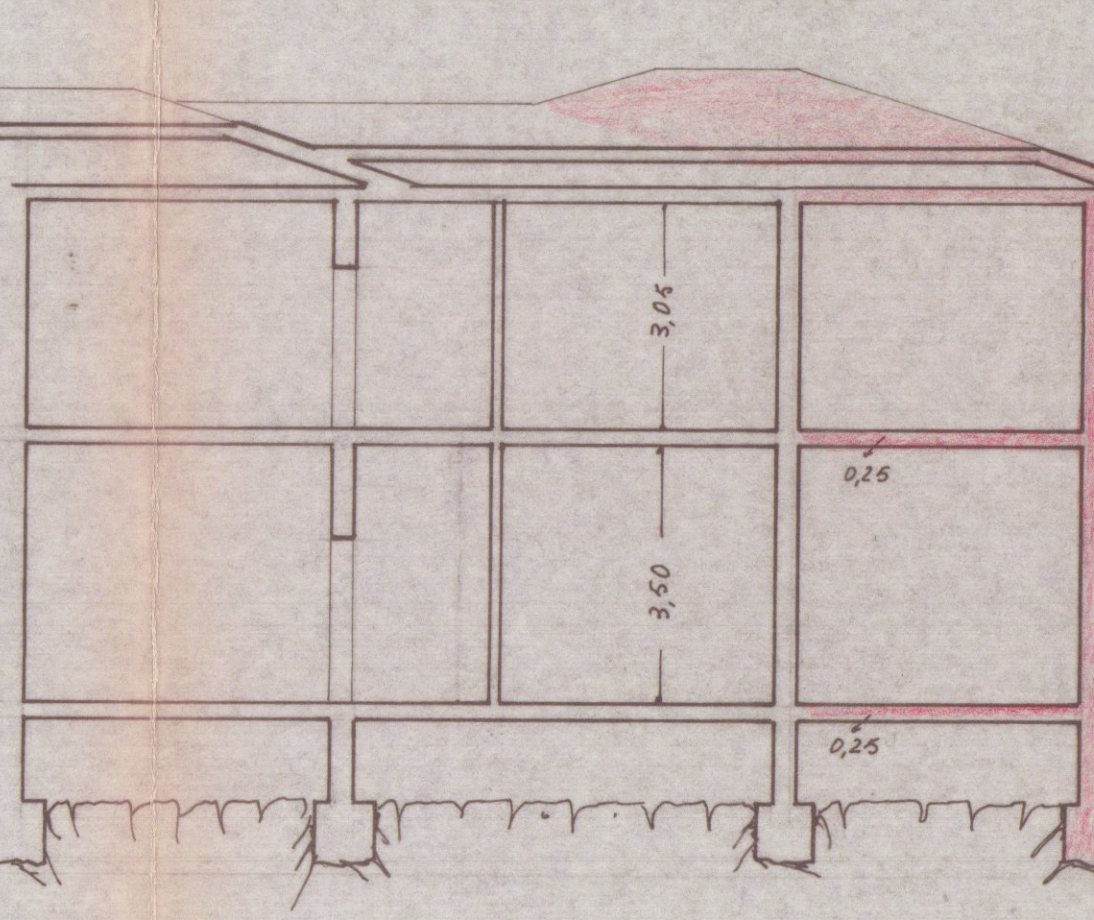

PIANTA DEL TETTO ESISTENTE

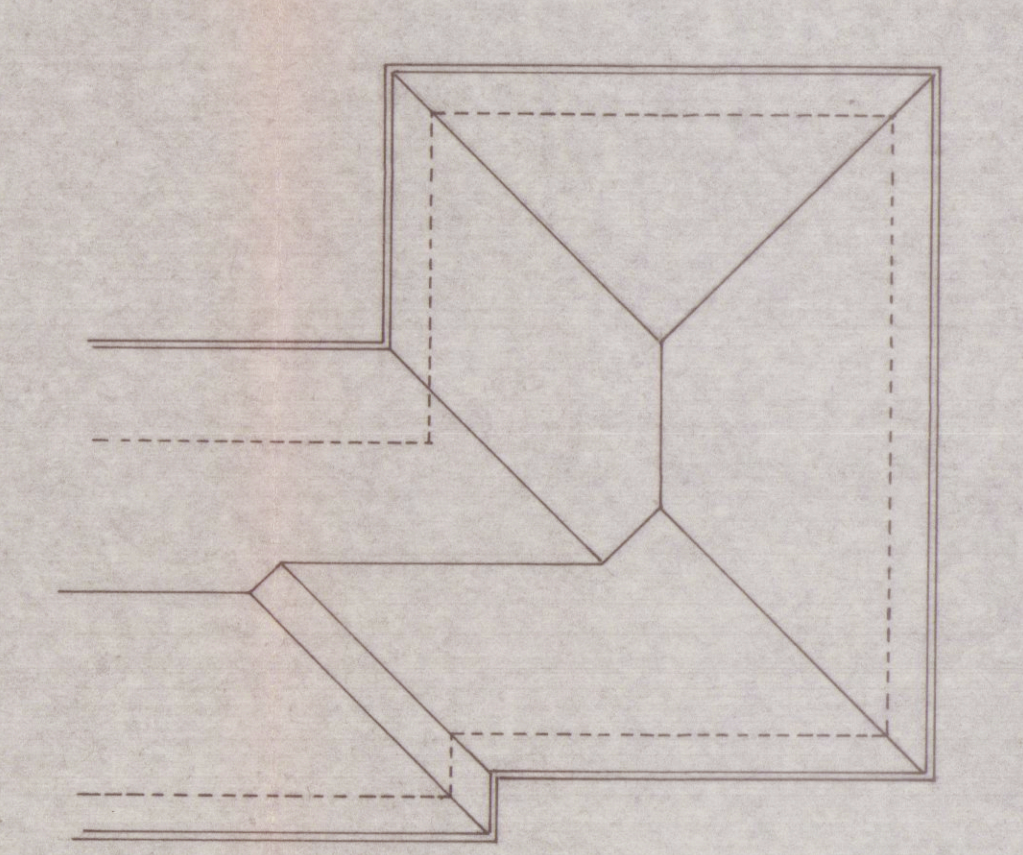

PIANTA DEL TETTO di PROGETTO

