


PROGETTO

per l'installazione di due tettoie uscienti e ricovero attrezzi agricoli nel terreno sito a Marina di Carrara nel viale Galileo Galilei di prop. del sig. Armando Bologna



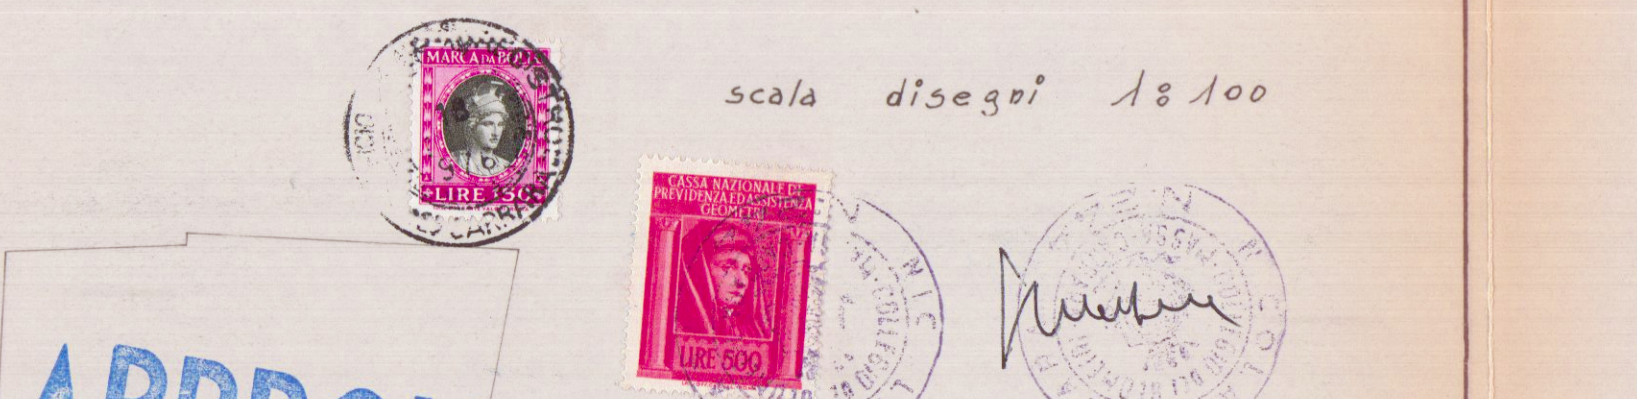


scala disegni 1:100
Scala 1:2000
sez. A fog. 66 mapp. 584-293/c


Approvato dal Sindaco alle condizioni indicate nel permesso di costruzione N° 467 del 24.4.77
L'ING. CAPO




SVILUPPO 1:1000

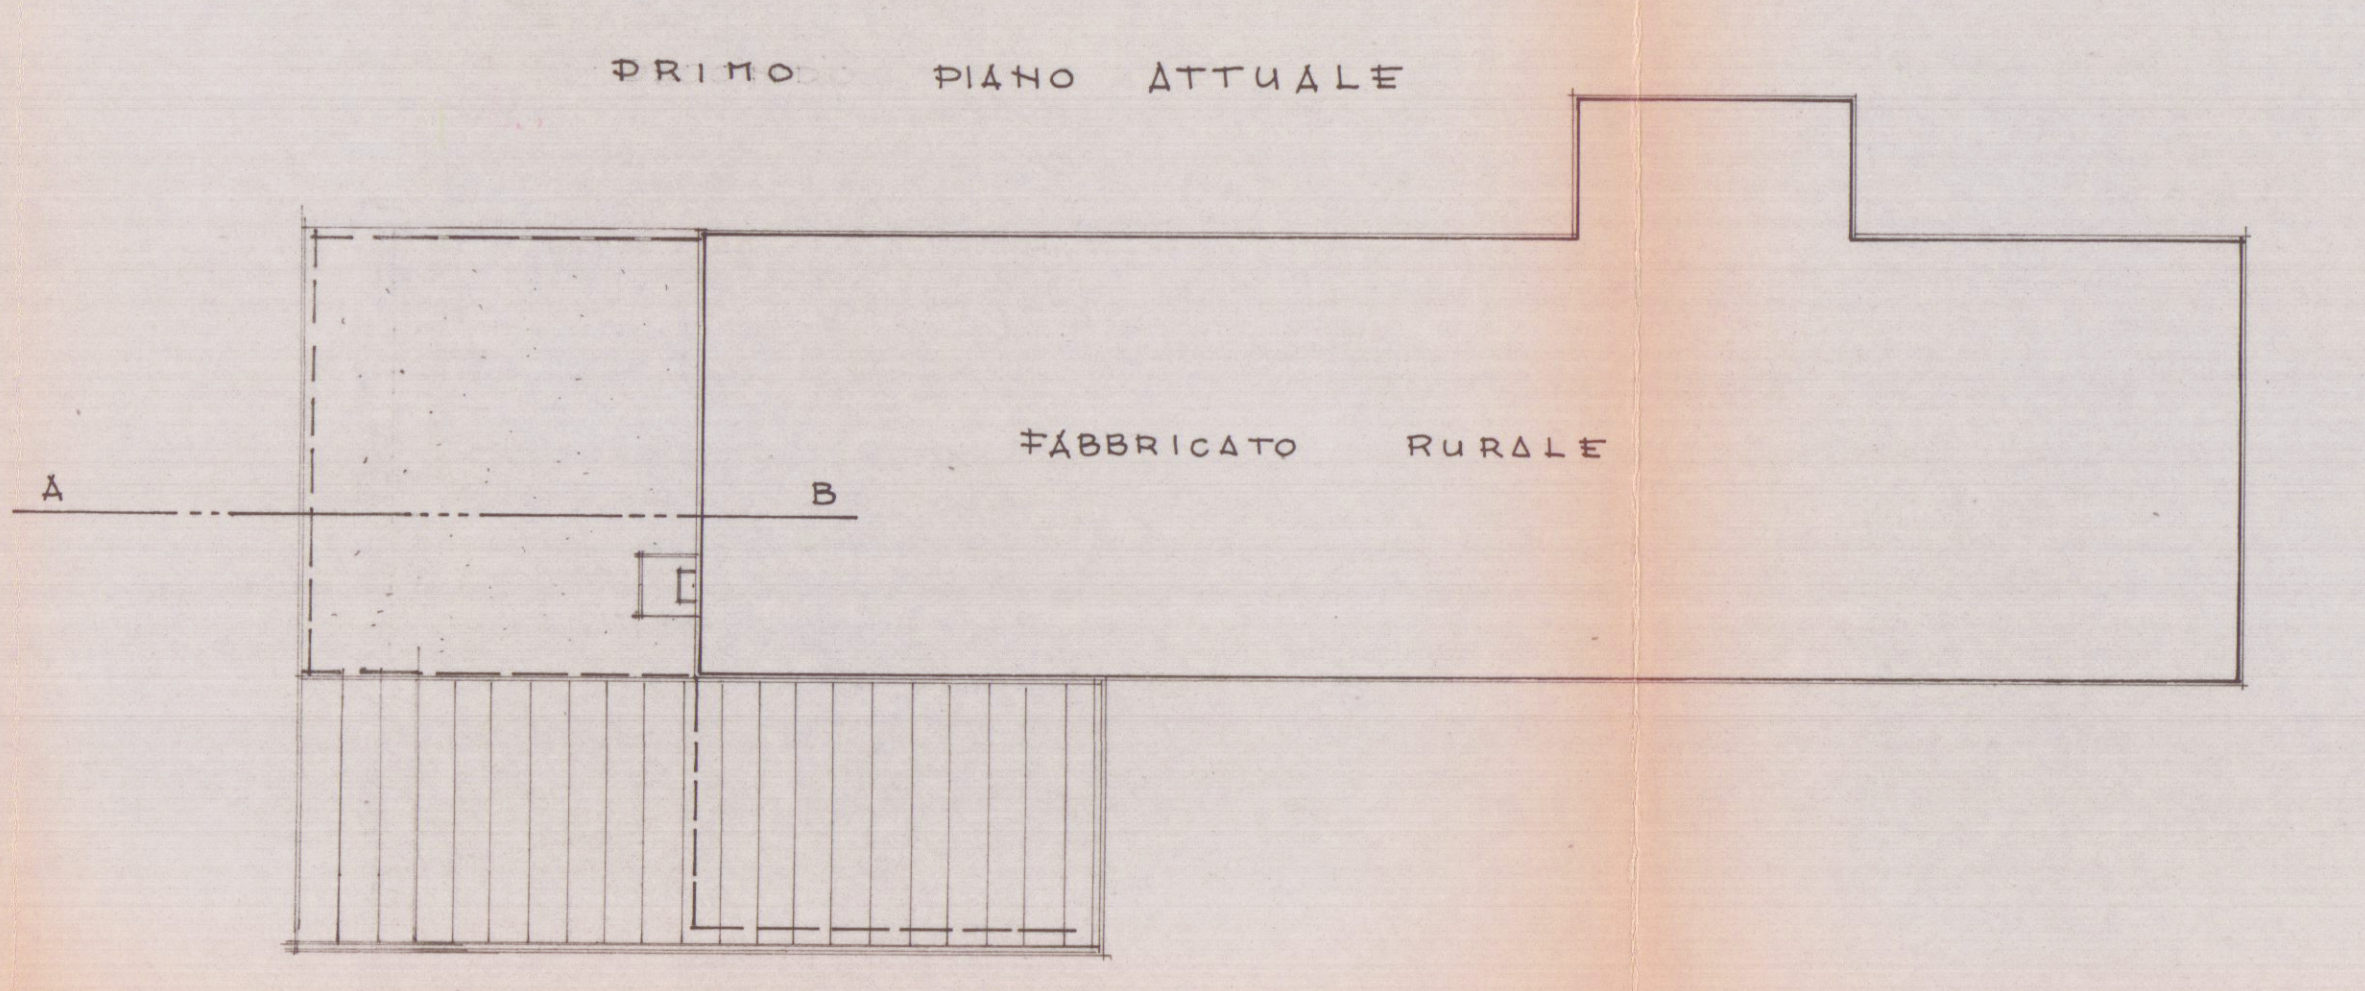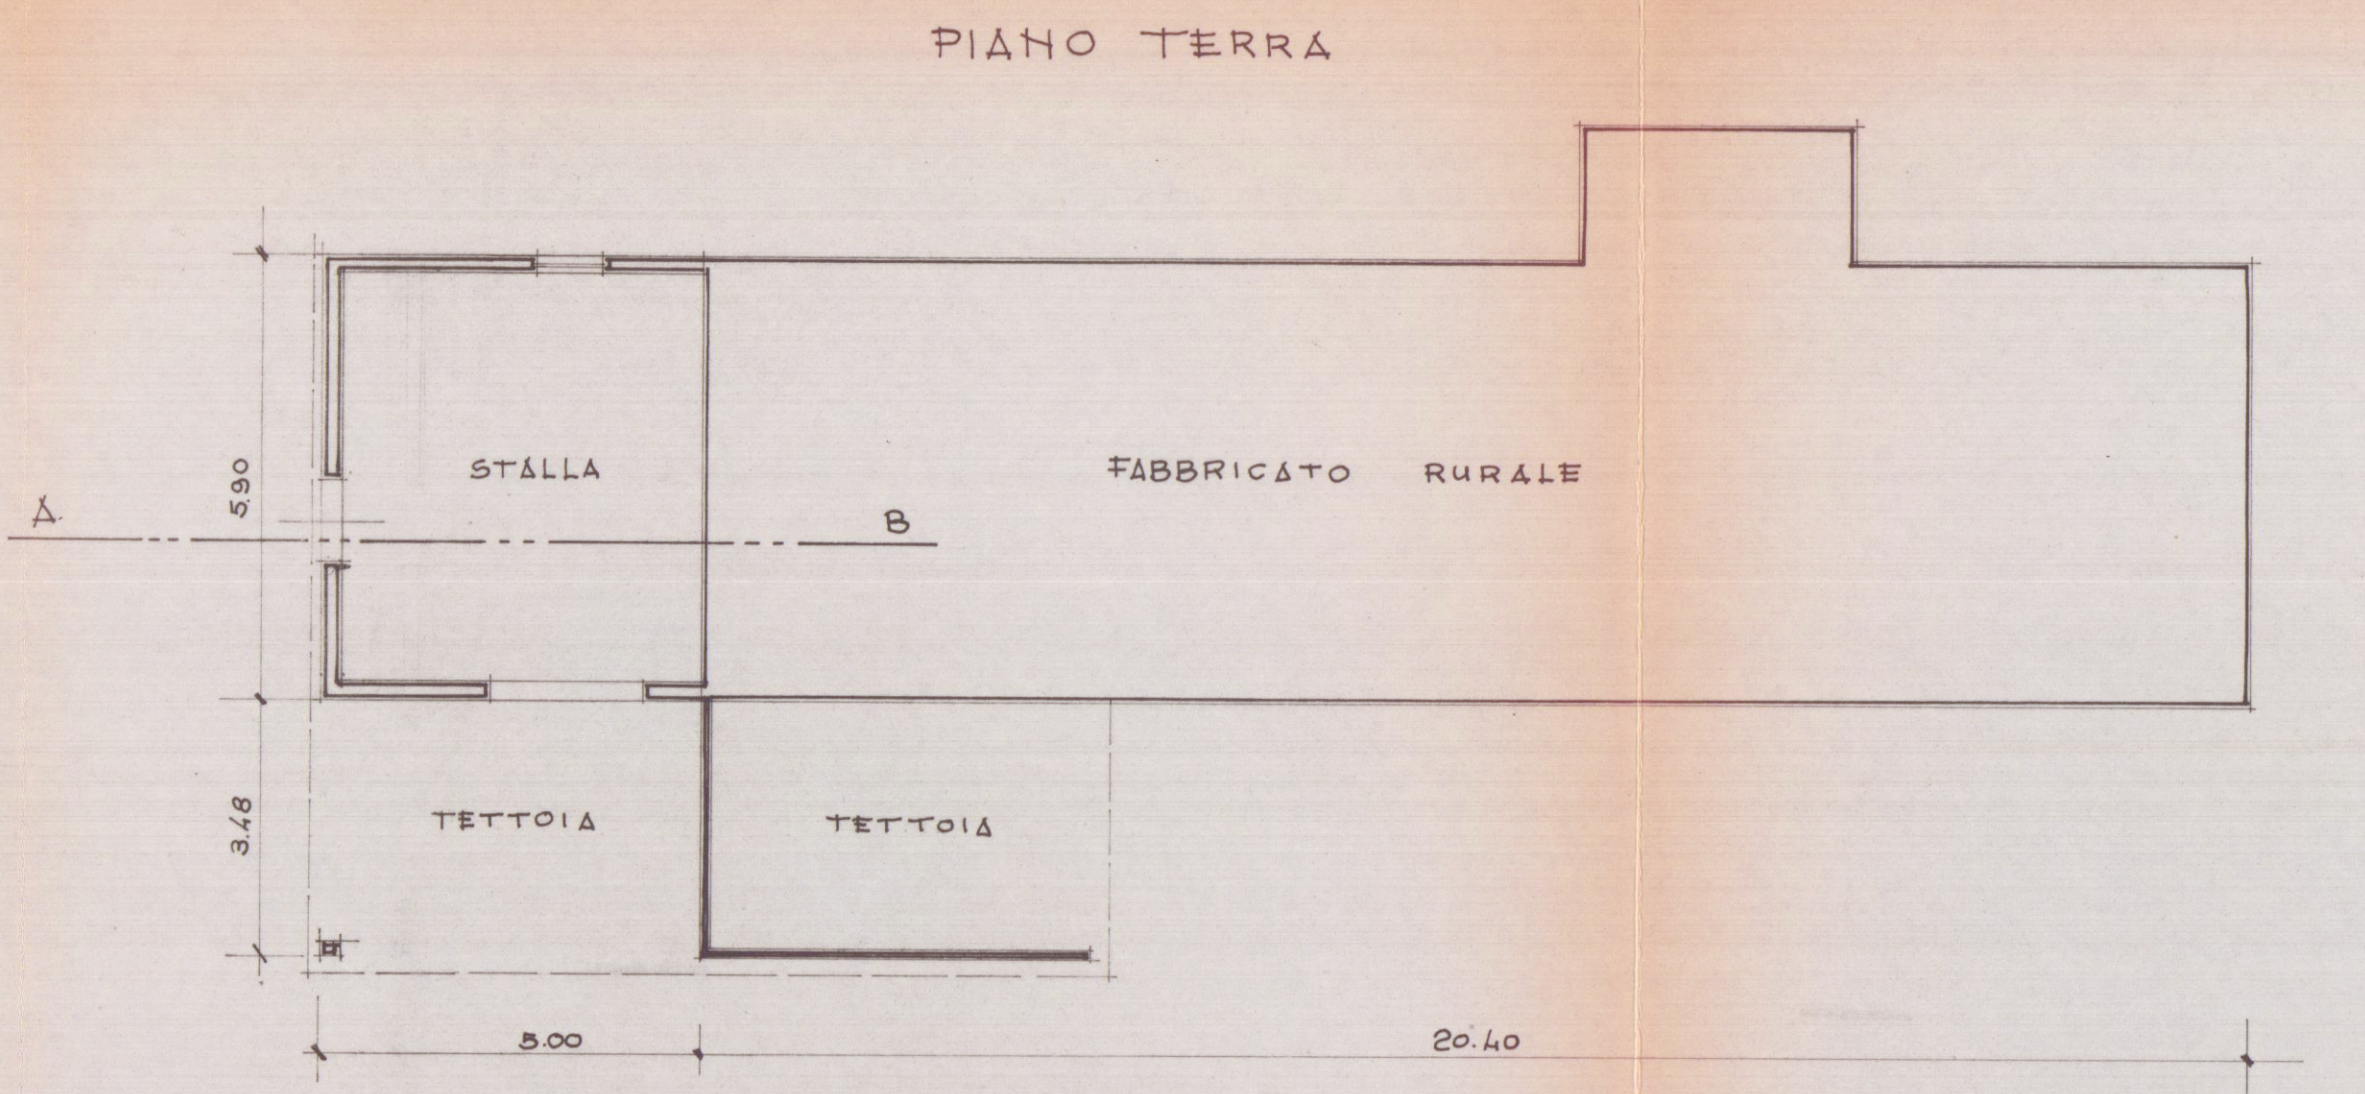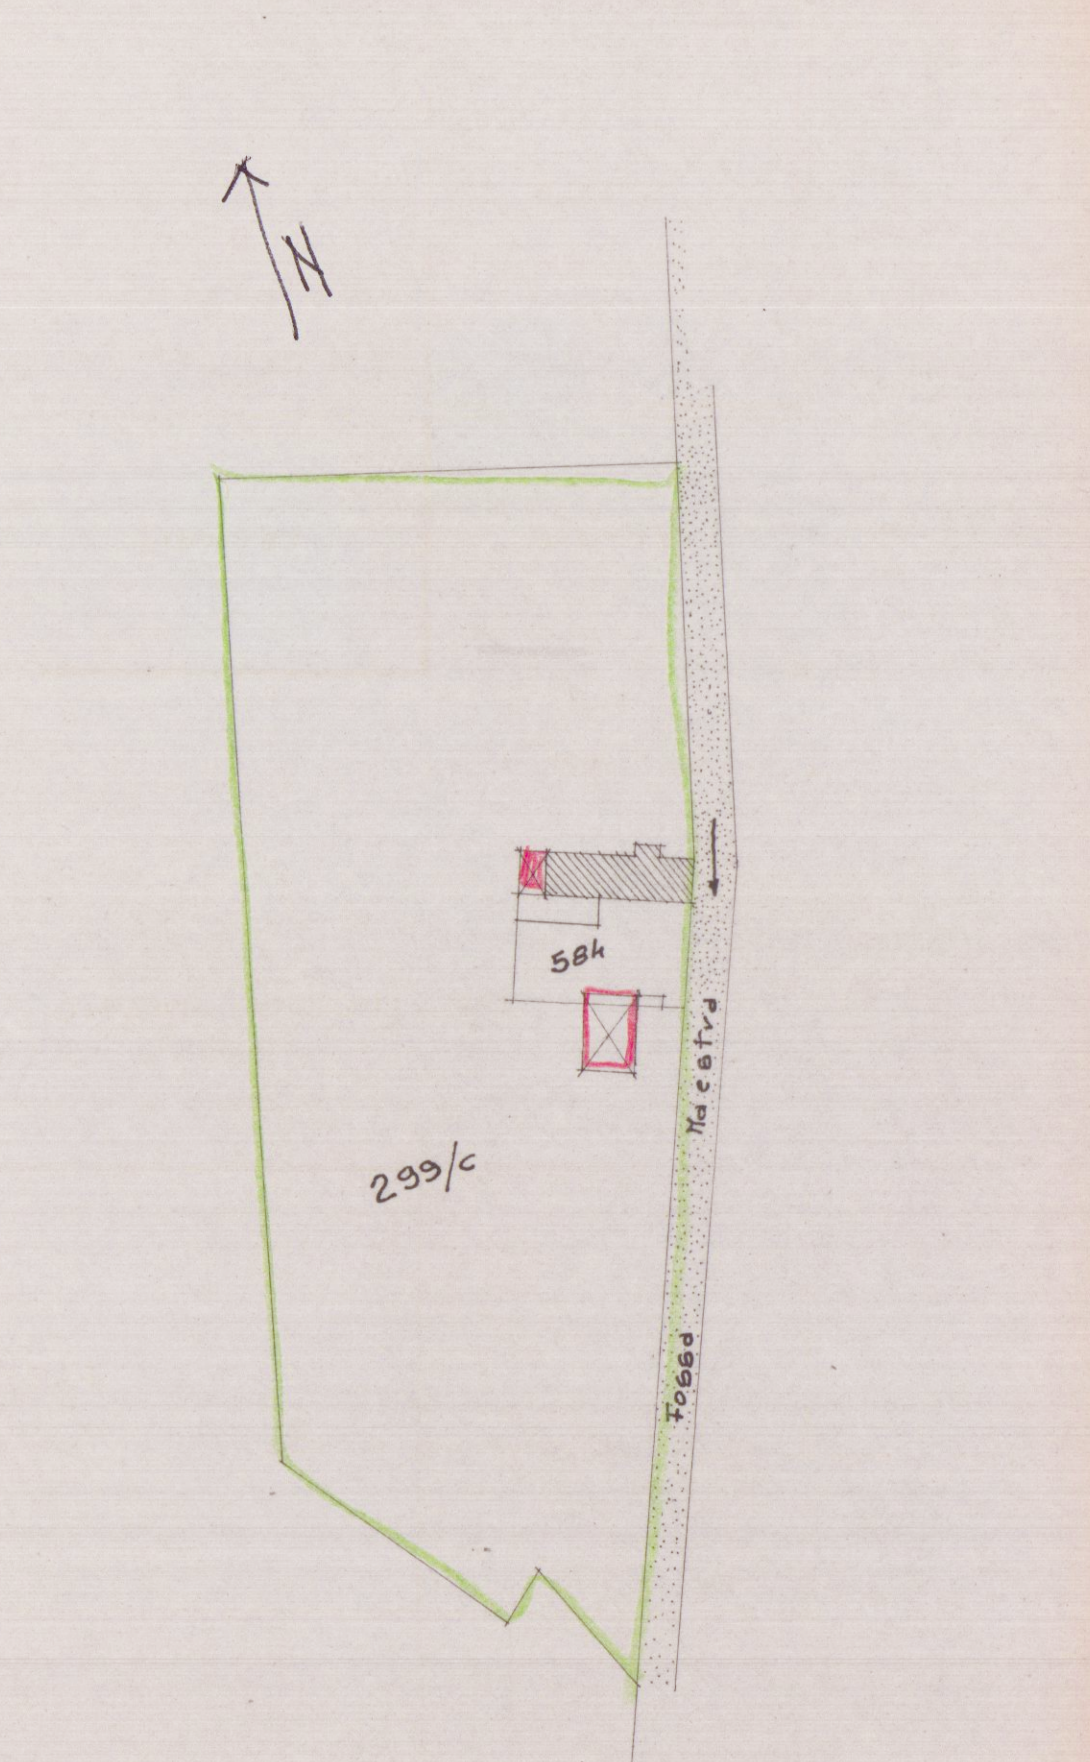


PROSPETTO ATTUALE DI PONENTE

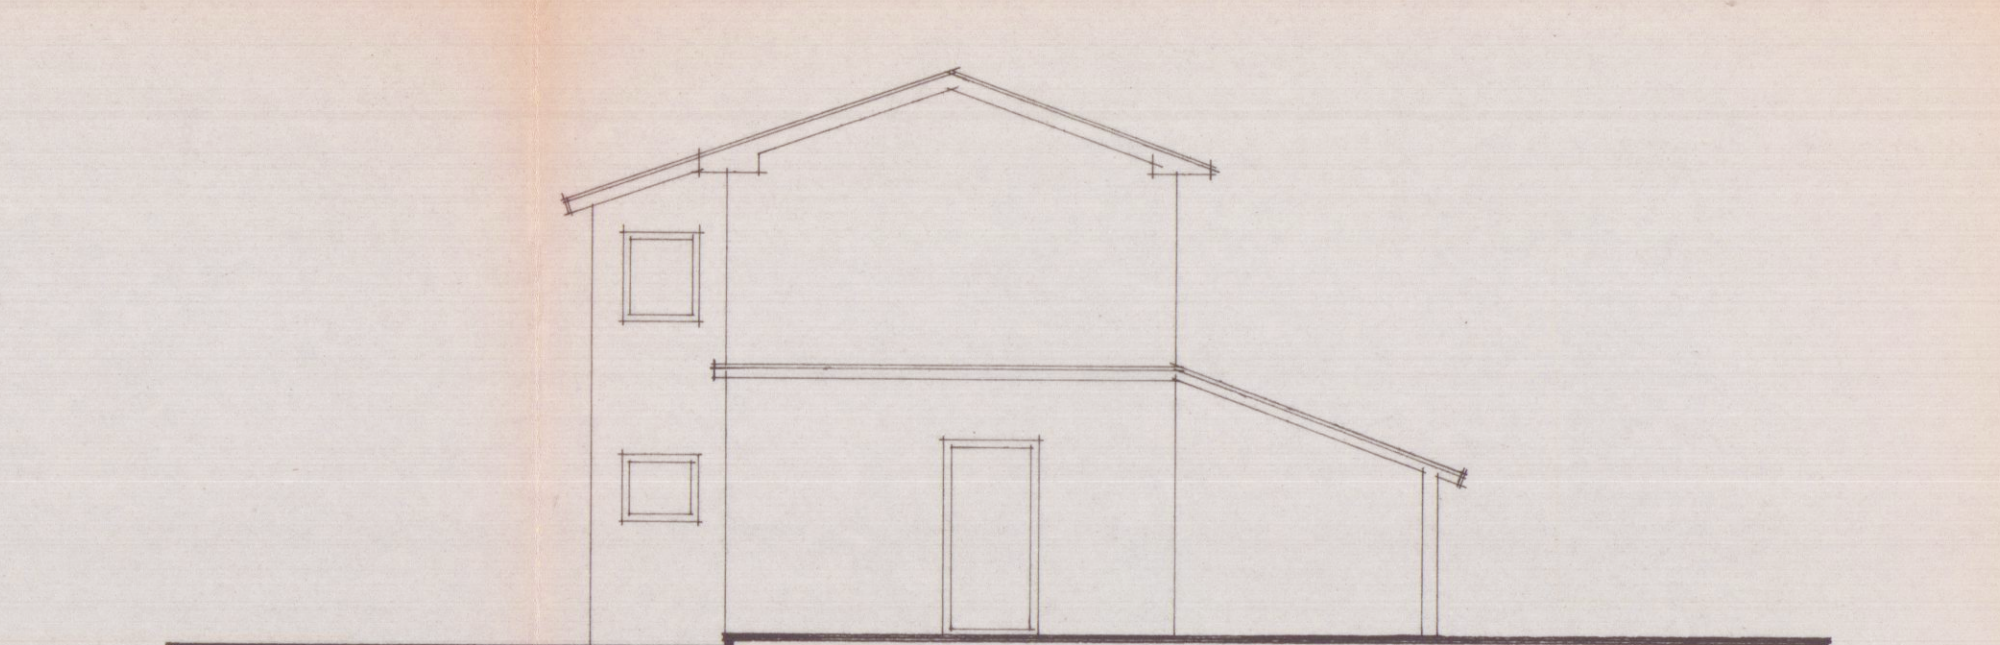


SEZIONE ATTUALE A-B

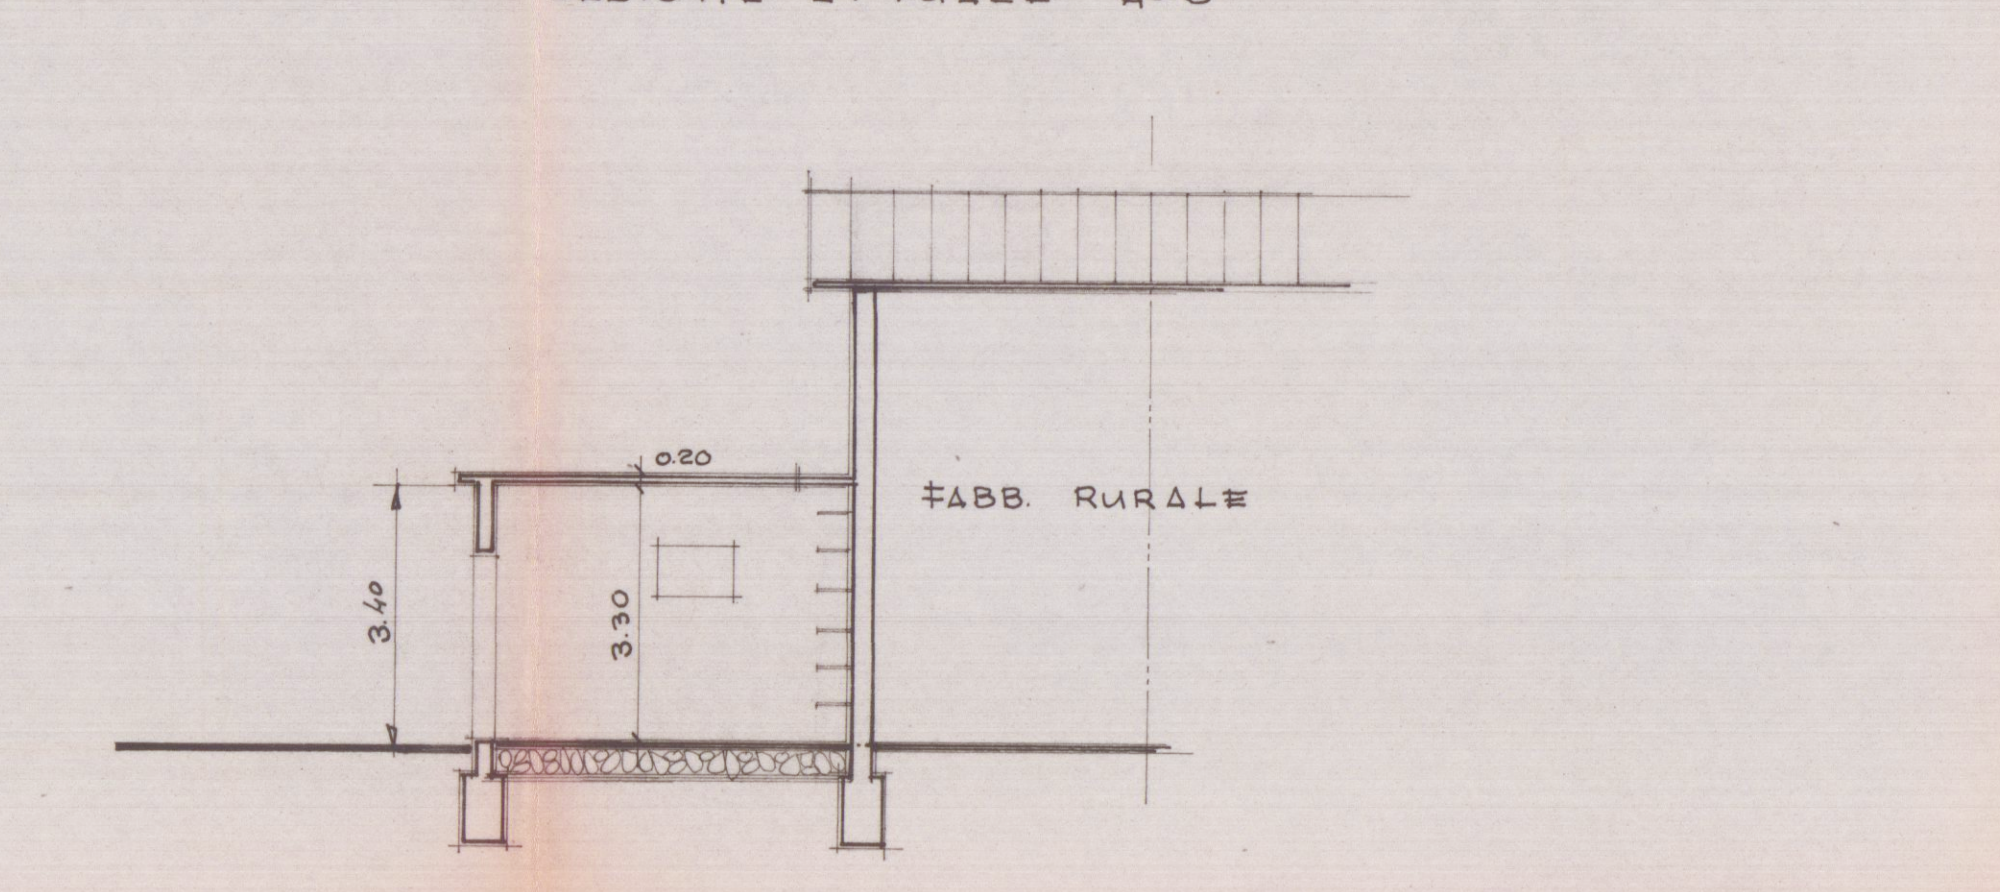


NUOVO SECONDO PIANO

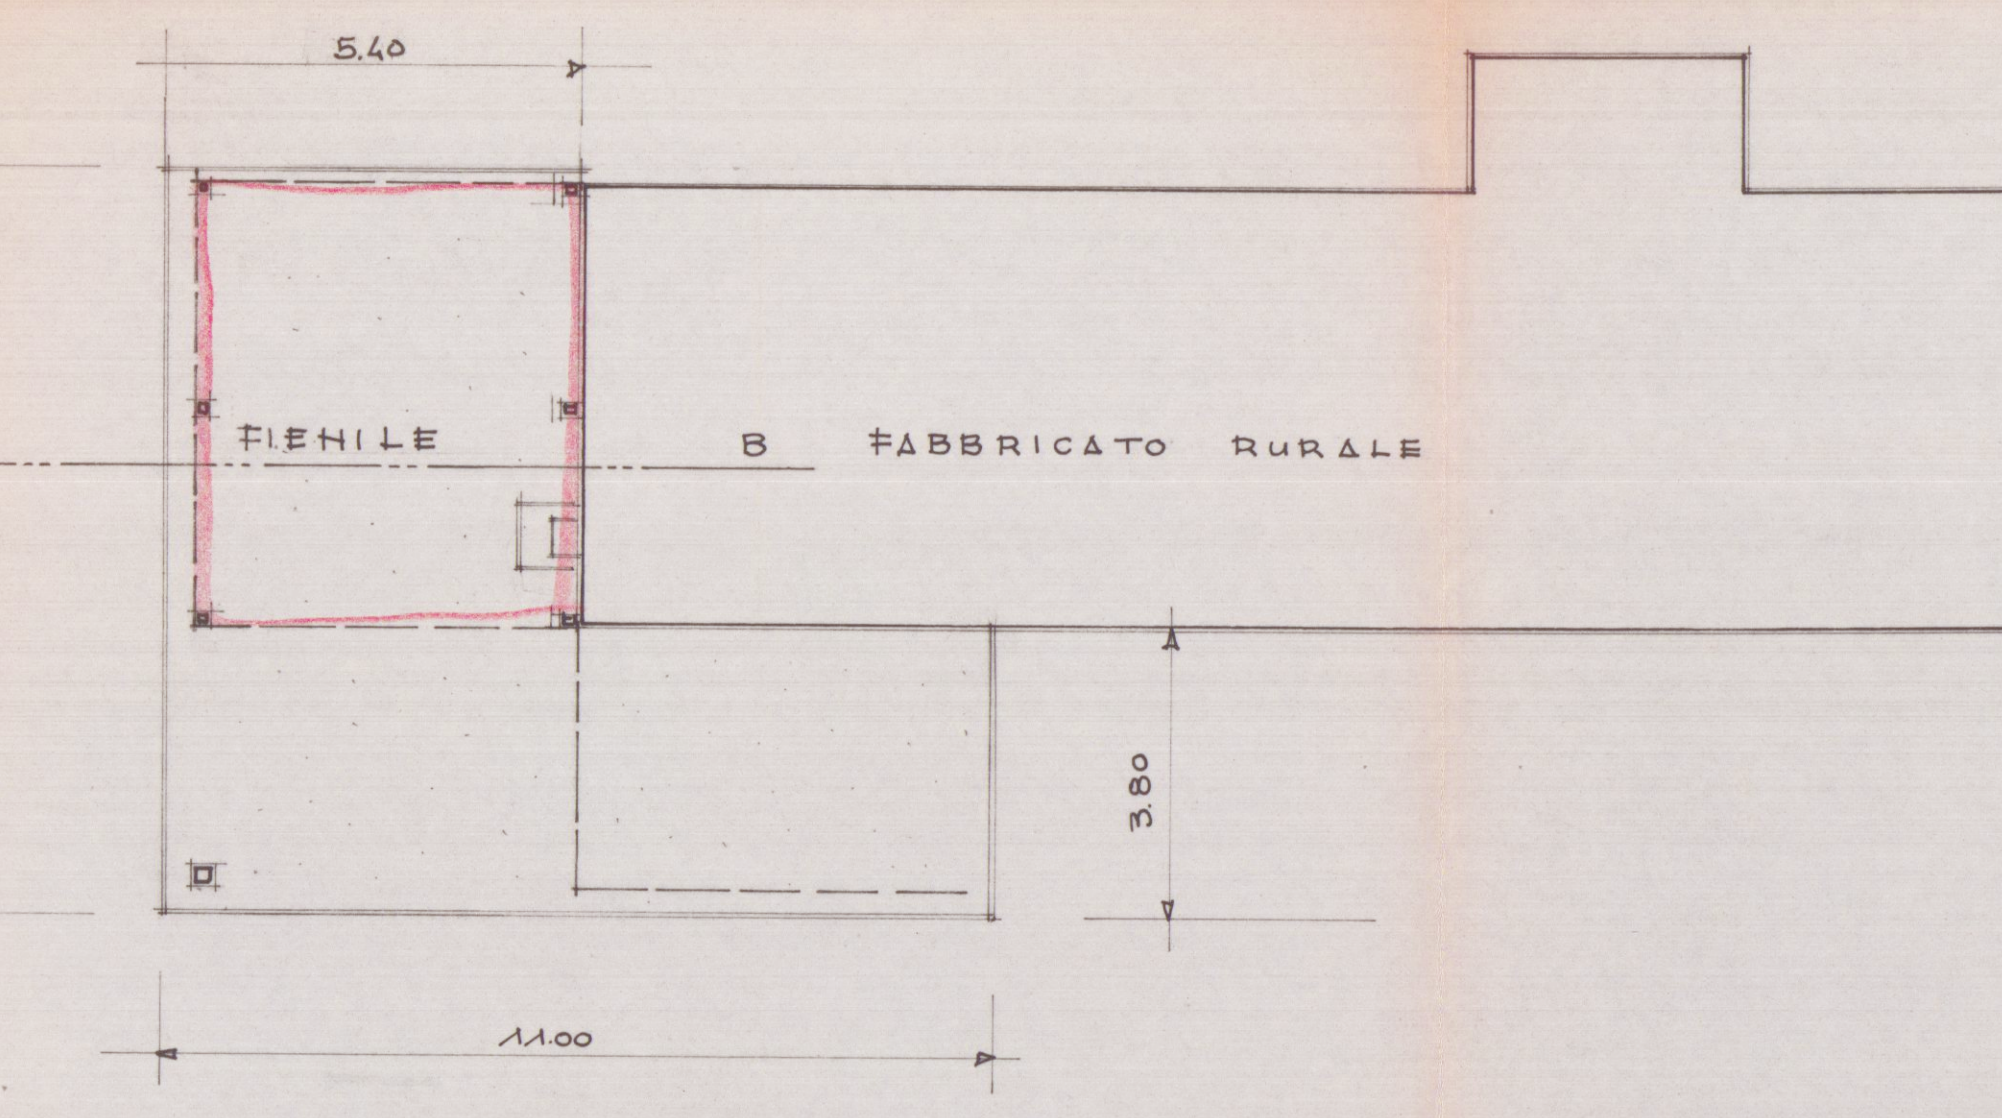


NUOVO PROSPETTO LATO MARE

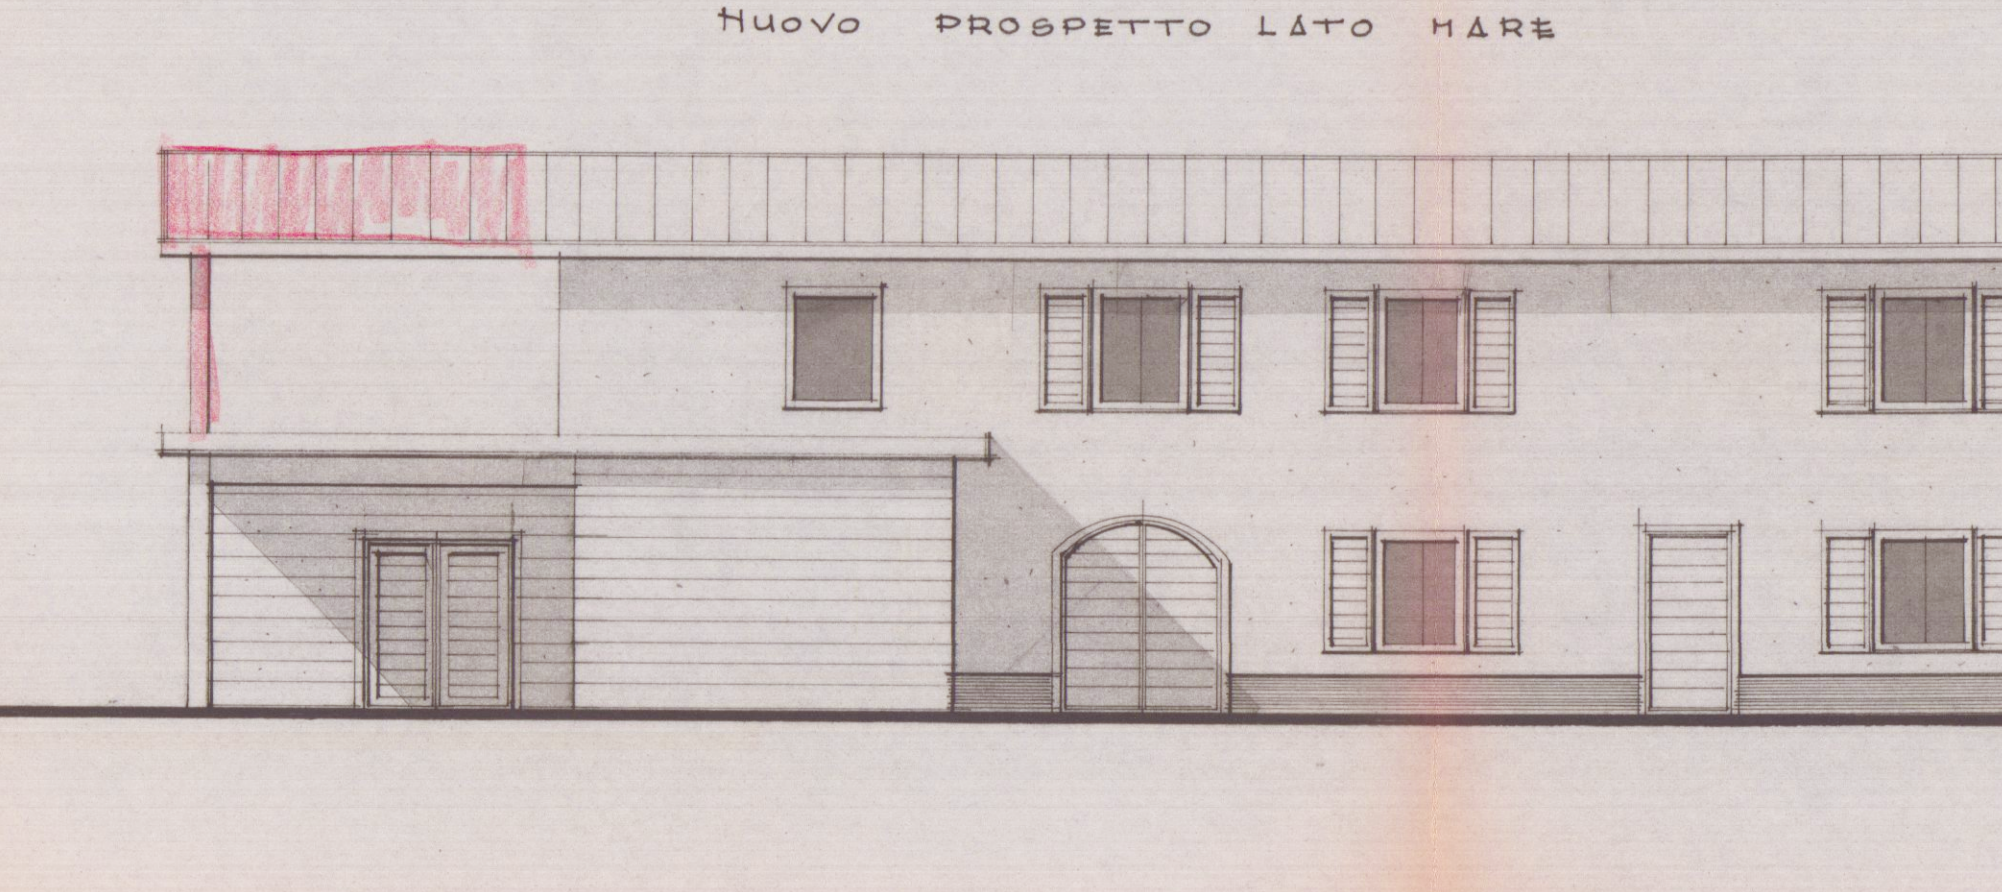


NUOVA SEZIONE A-B

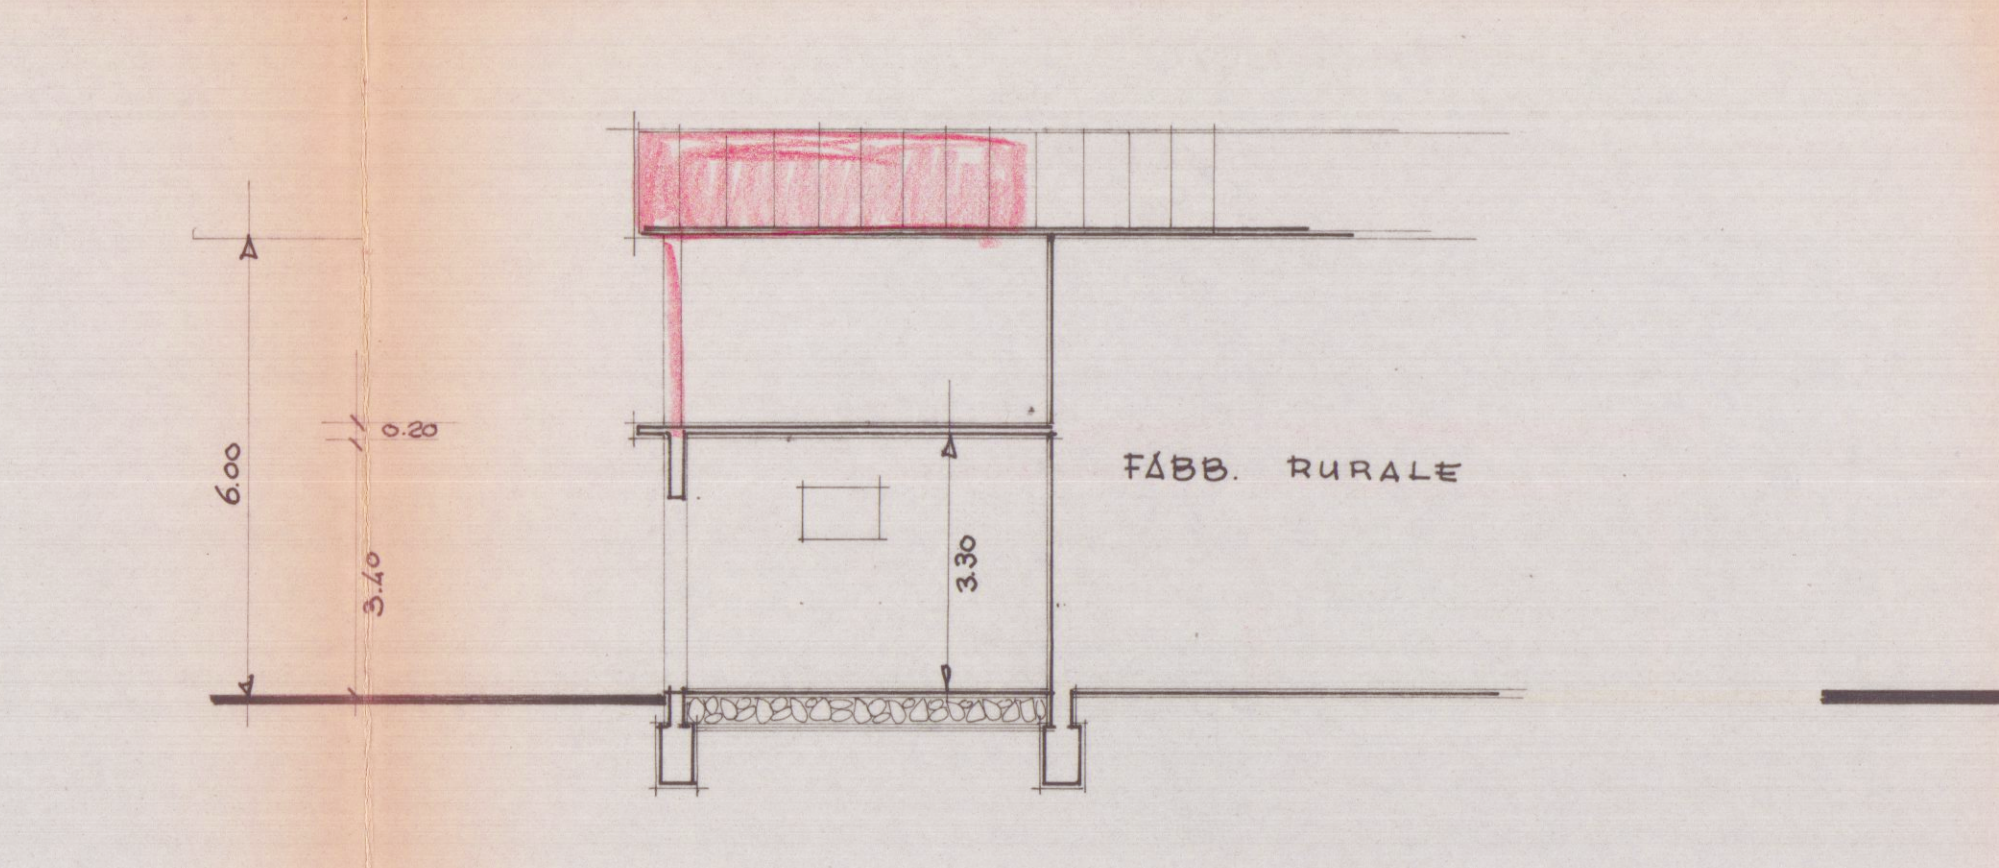


NUOVO PROSPETTO DI PONENTE

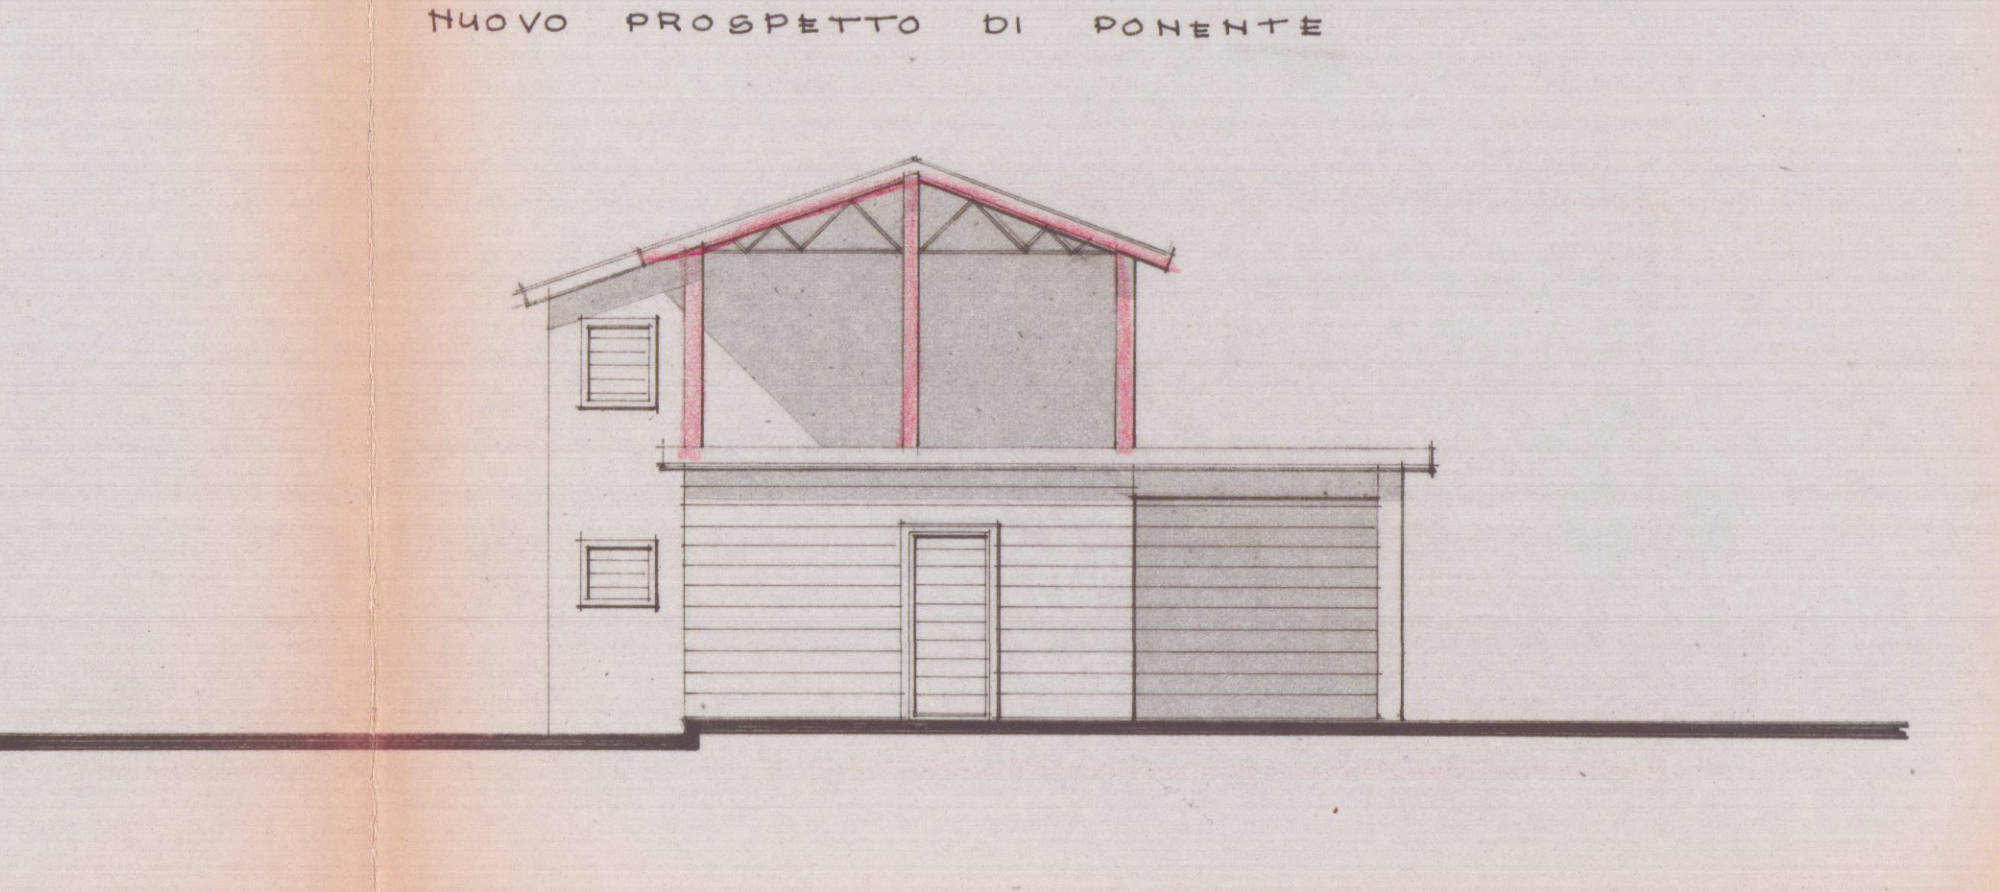


PROSPETTO LATO NORD

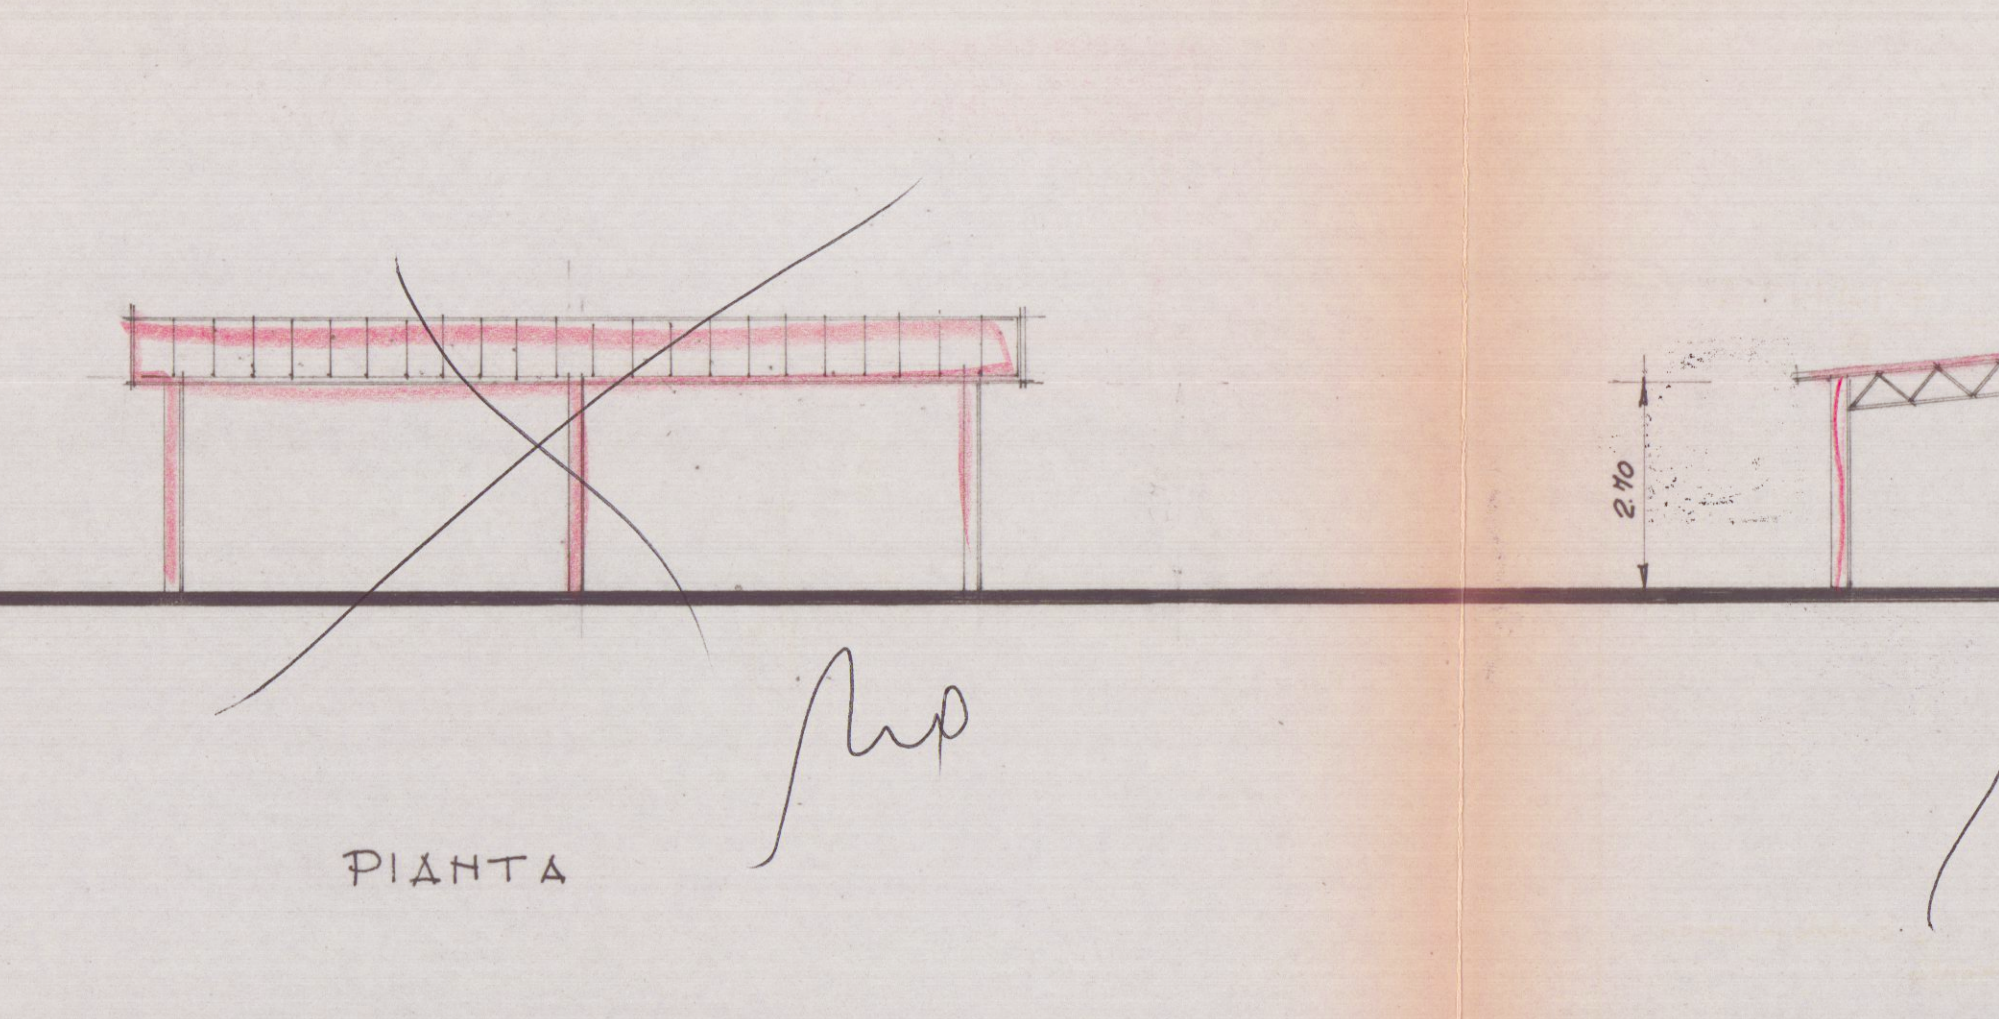


PIANTA

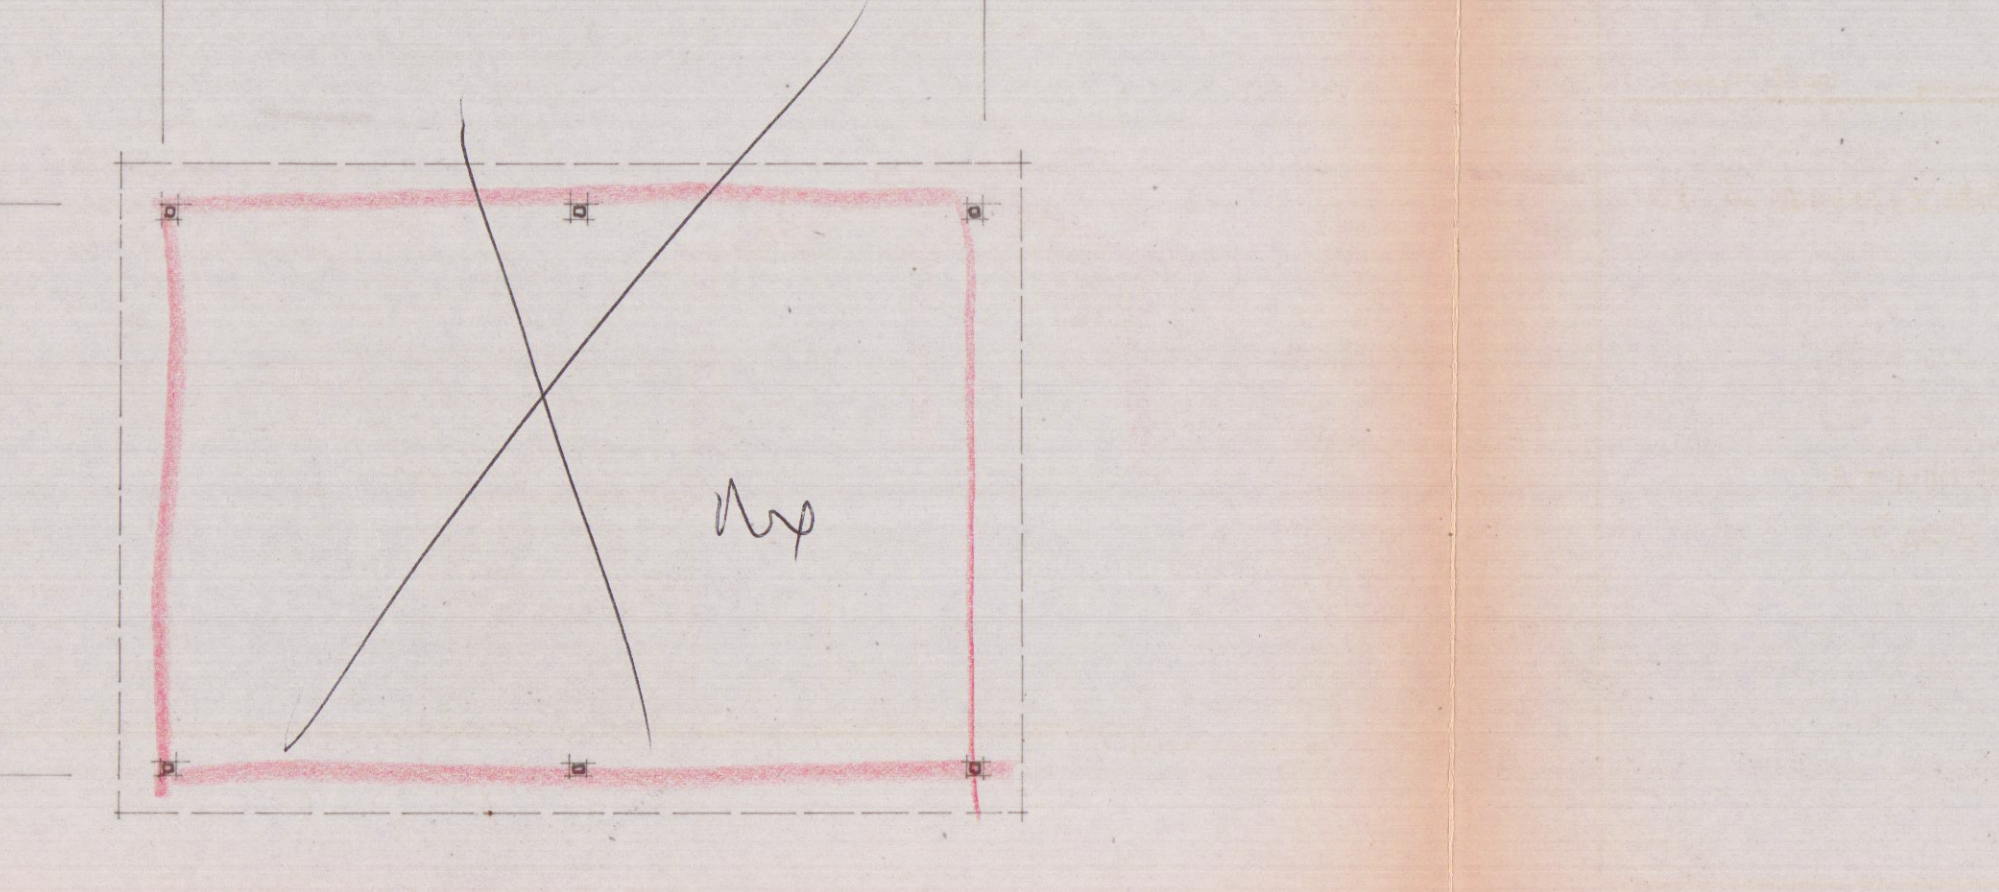

PROSPETTO LATO MARE

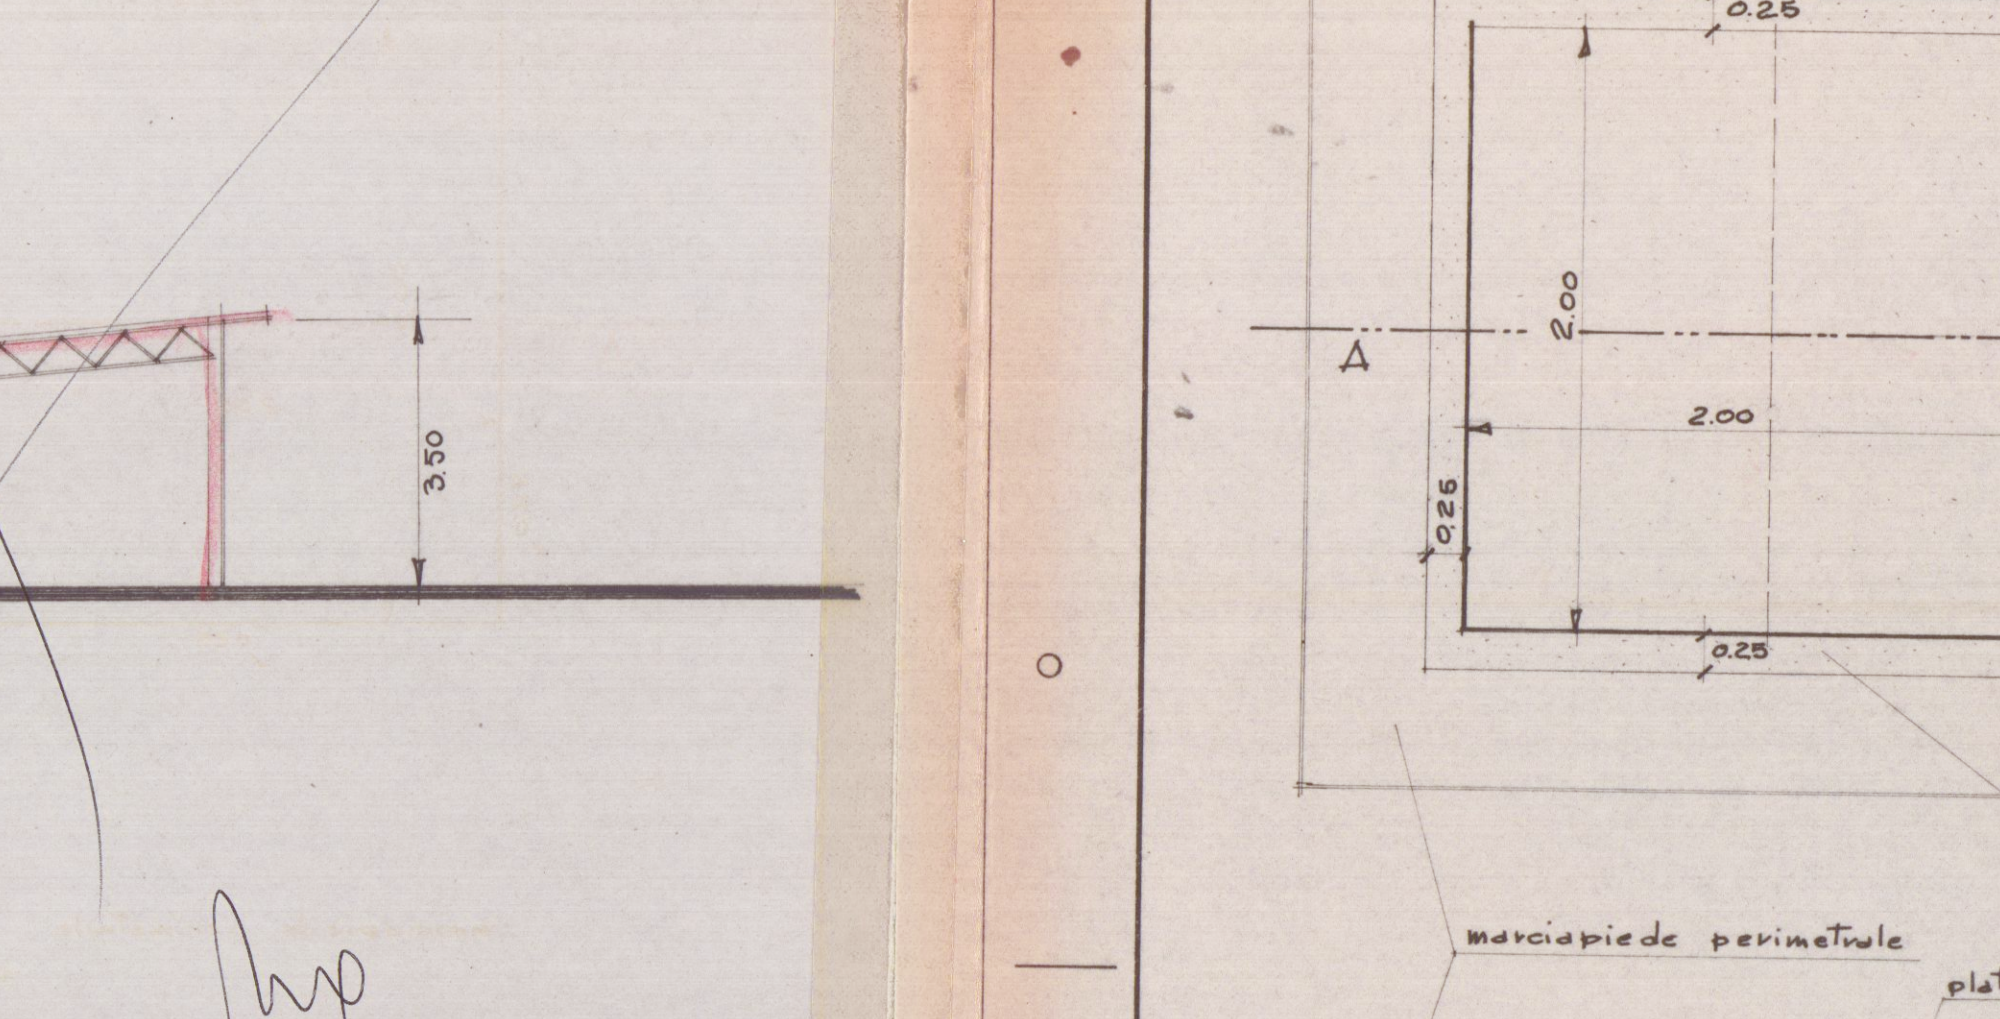

SEZIONE A-B

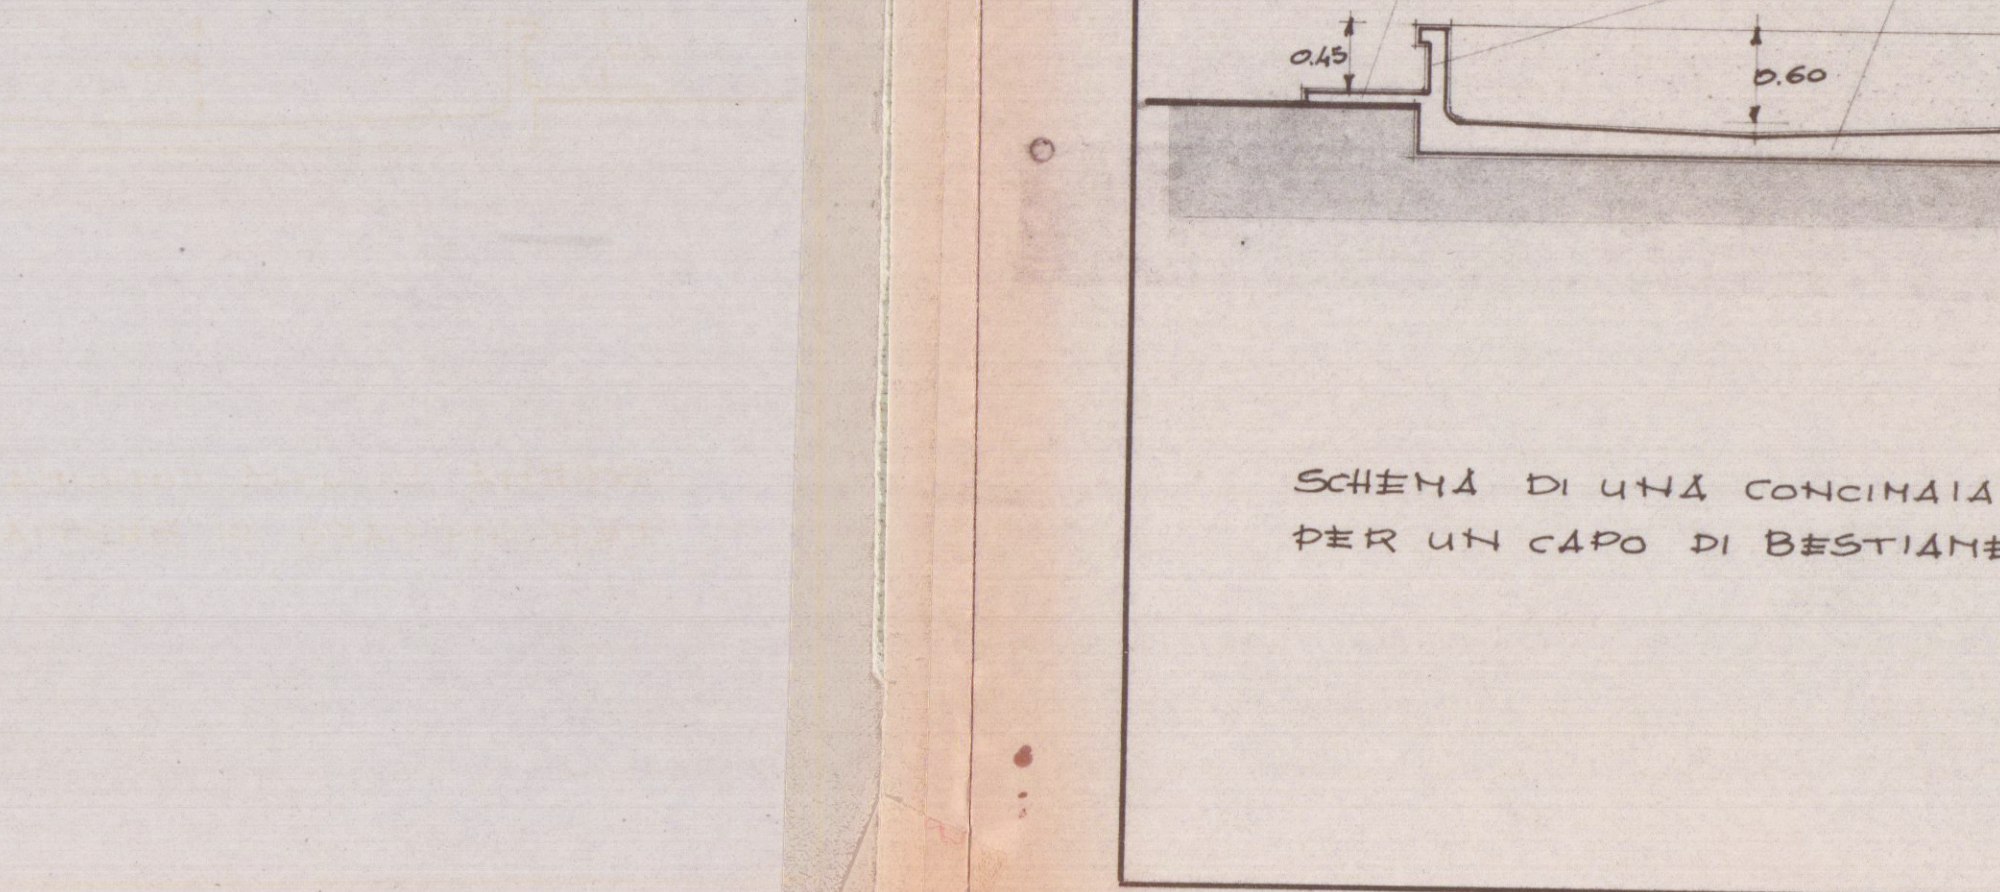

SCHEMA DI UNA CONCINAIA ATTENUTA PER UN CAPO DI BESTIAME (mq. 400)