



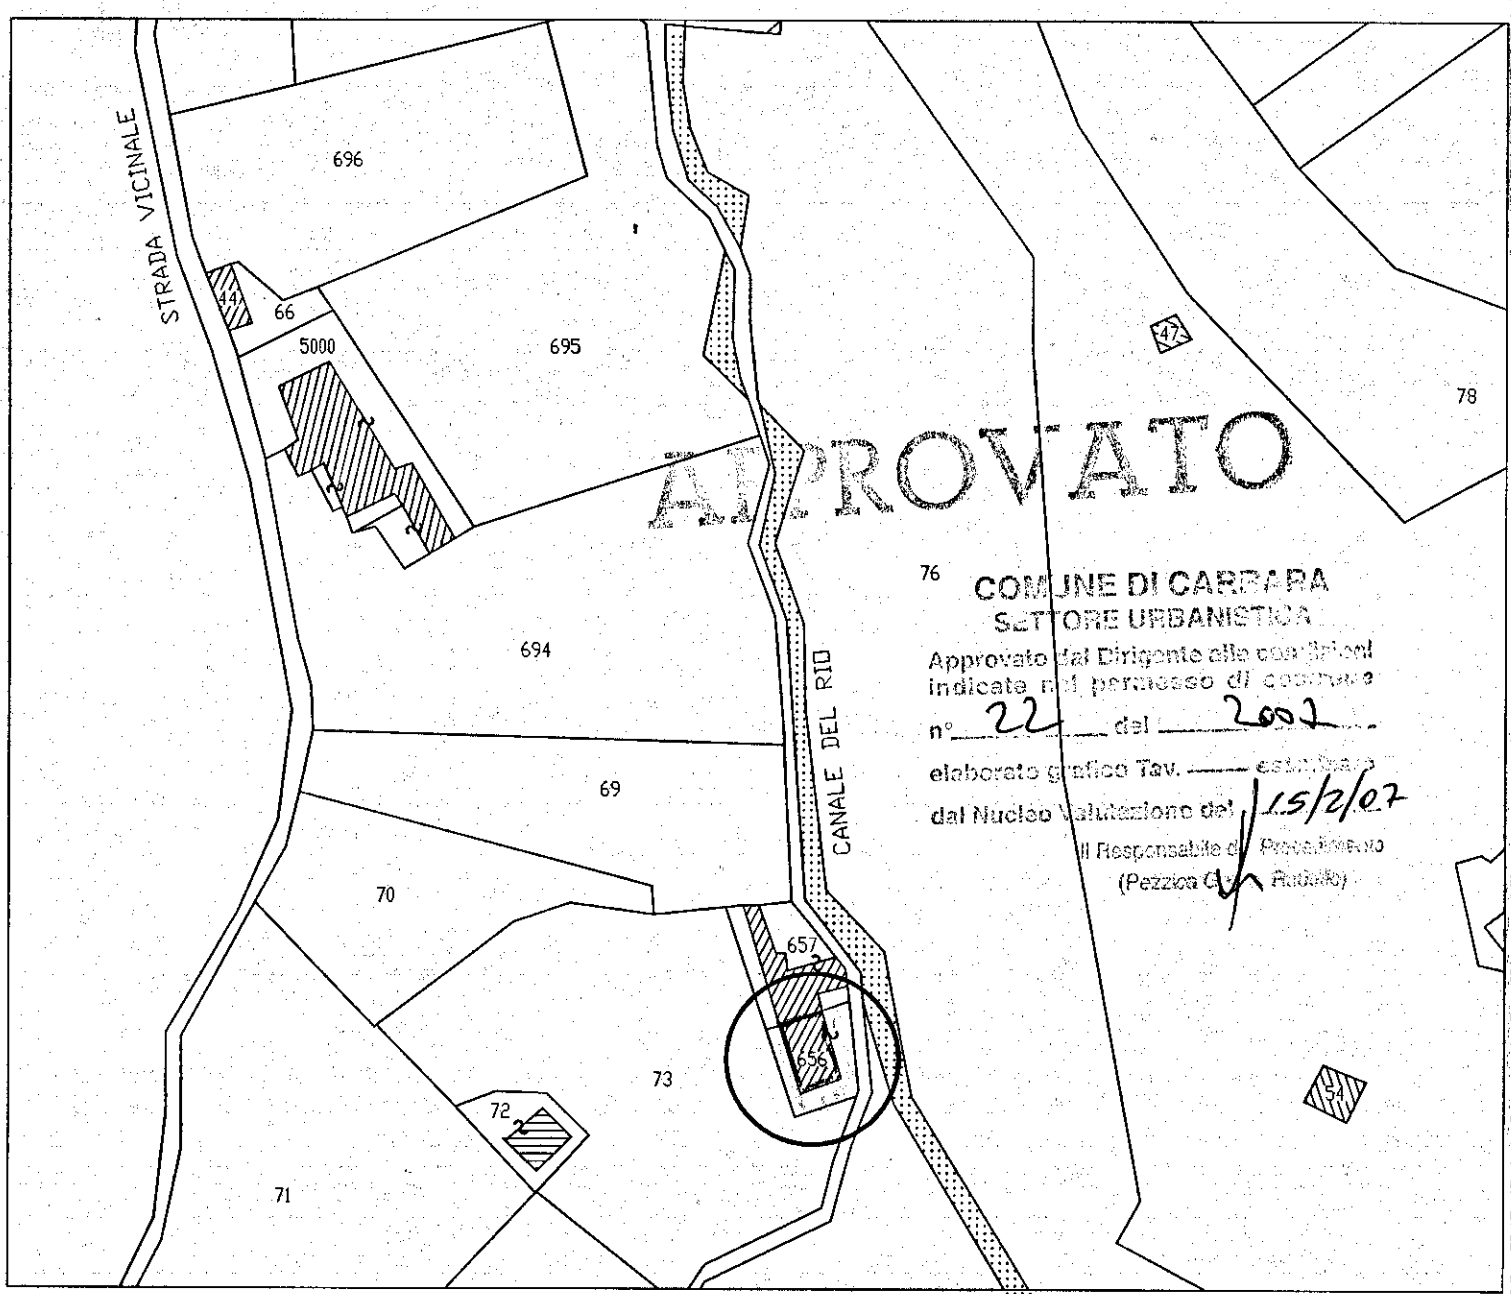



STATO SOVRAPPOSTO

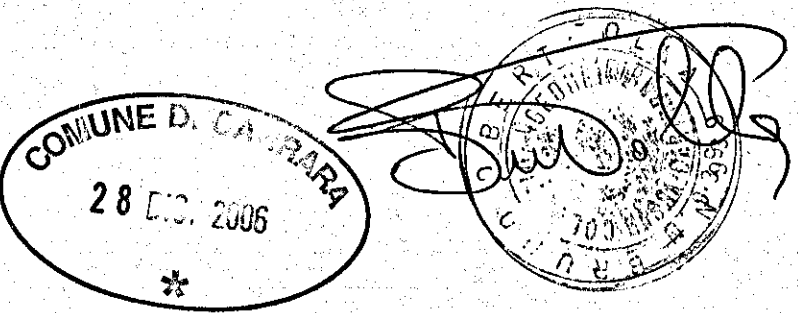


COMUNE DI CARRARA Fig. 56 Mapp. 656

STUDIO TECNICO :			
Progettista: Geom. Bruno BERTOLLA			
Tav. 3/3	COMMITTENTE :	DATA	17/11/2006
	VOLPI MICHELE	SCALA	1:100
	PROGETTO : Sopraelevazione di soffitta	Dis.	
	LAVORO : Pianta, Prospetti e Sezione	NUMERO	


Pianta piano terra

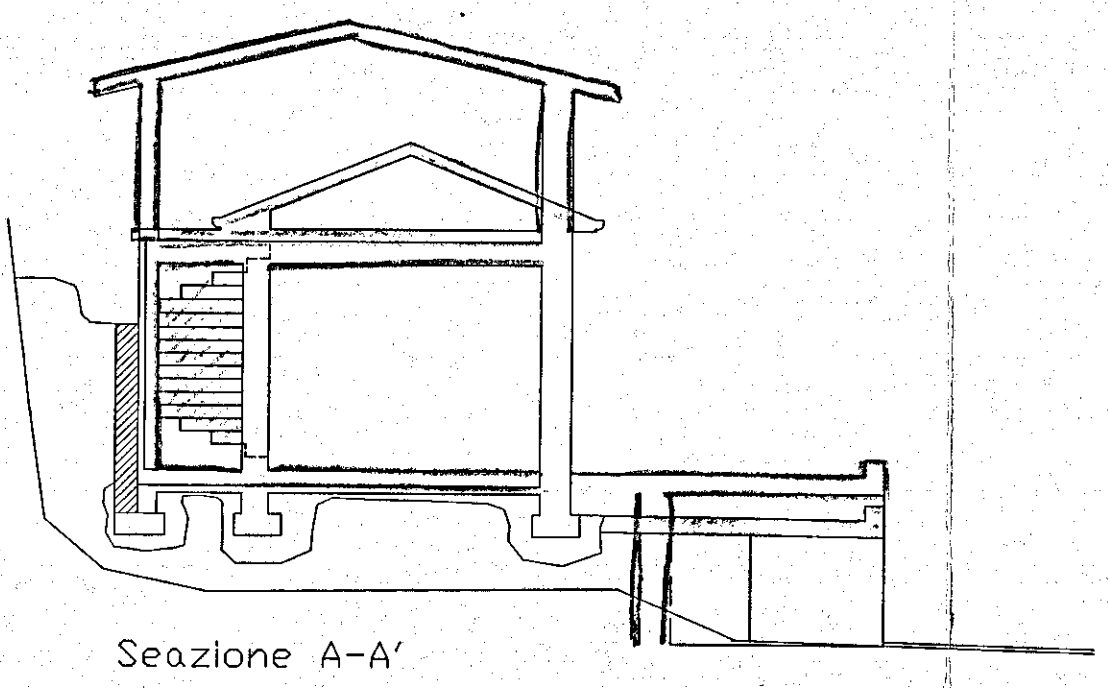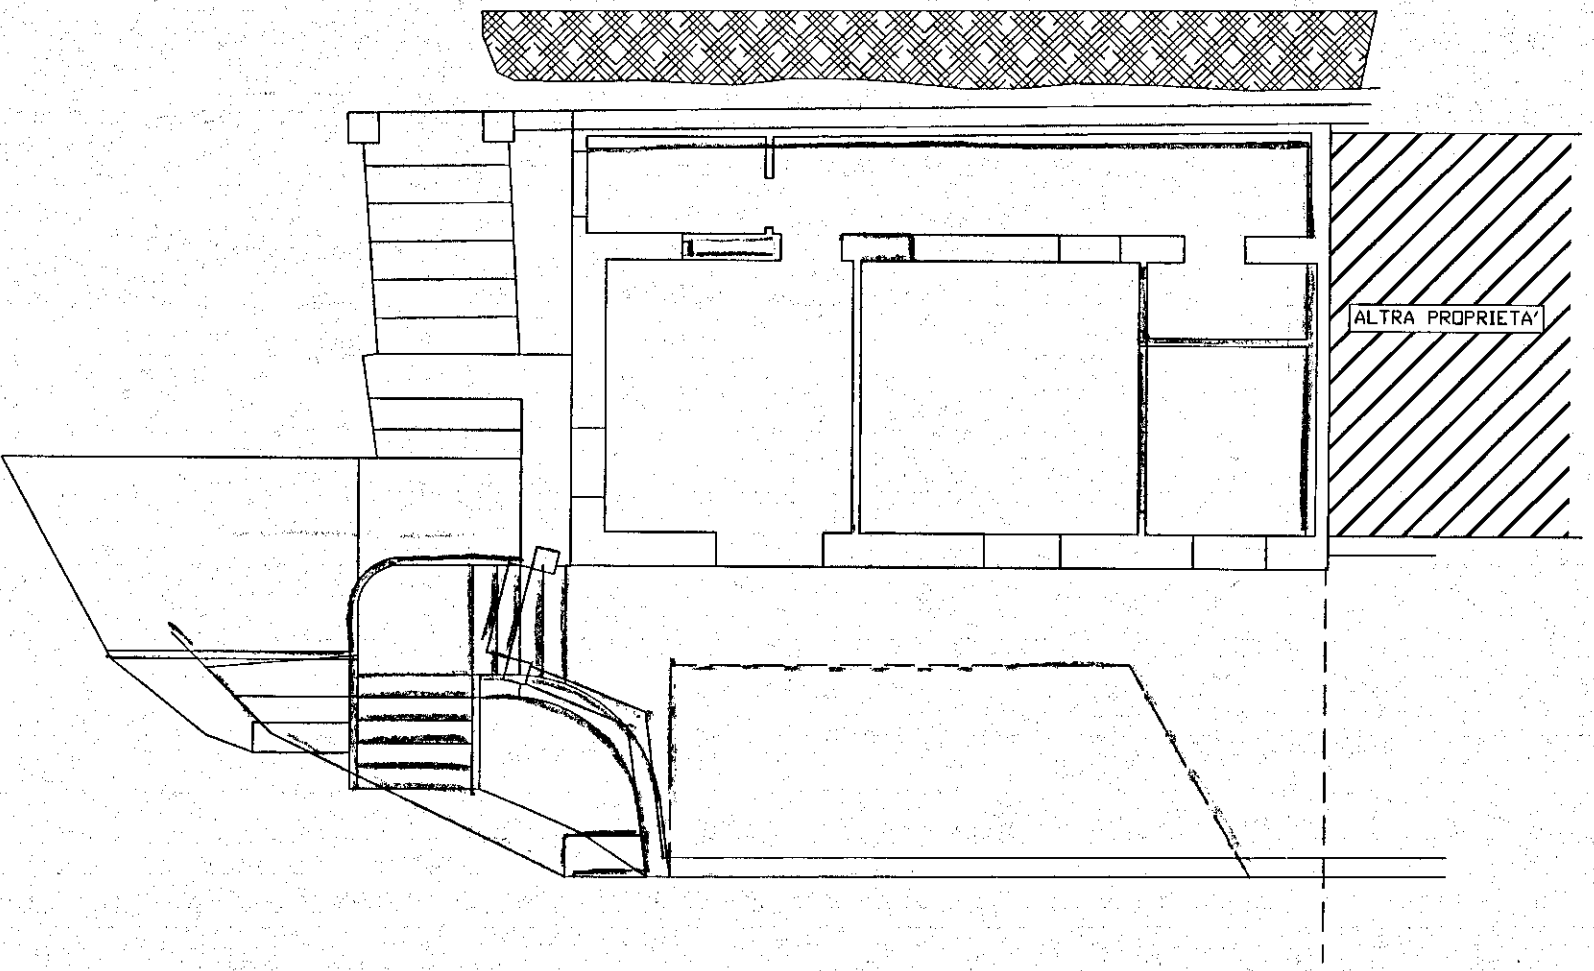


Seazione A-A'

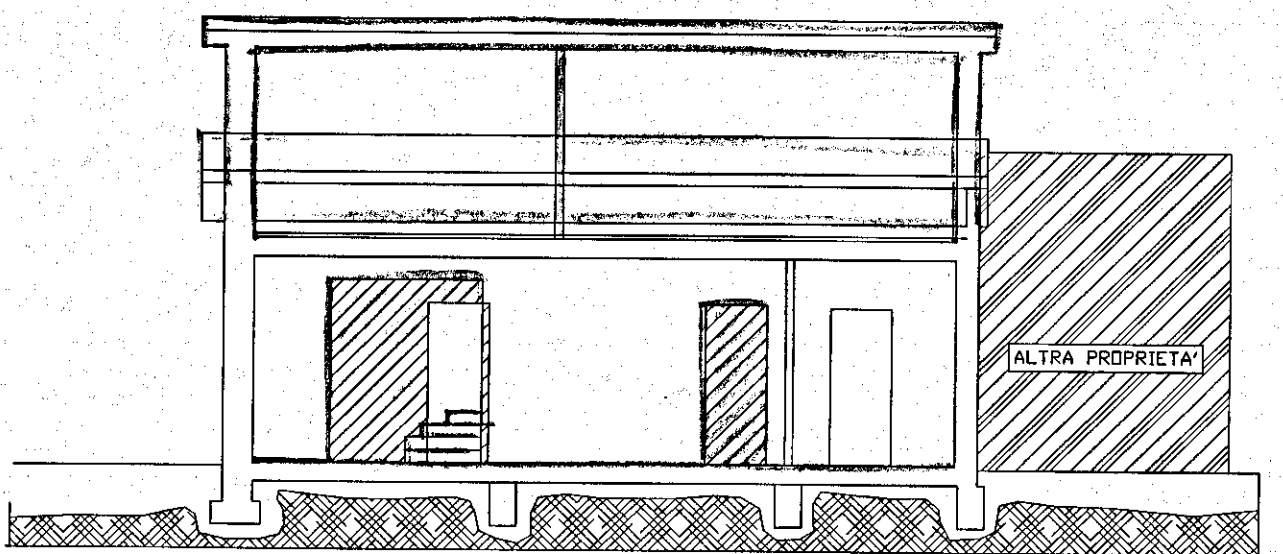



Seazione B-B'

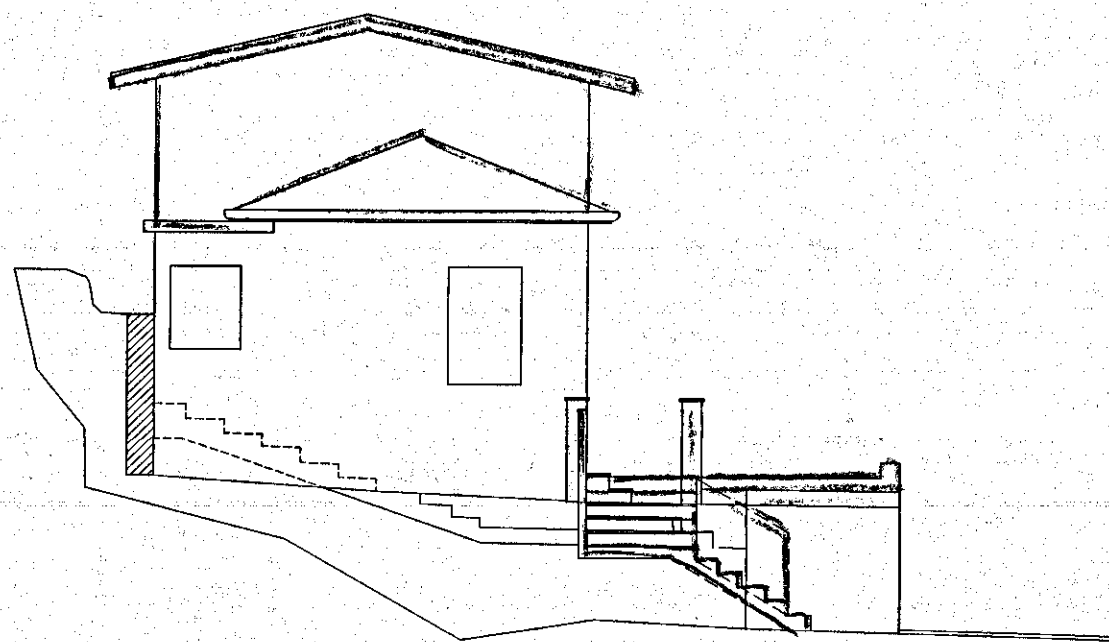

Prospetto sud-est

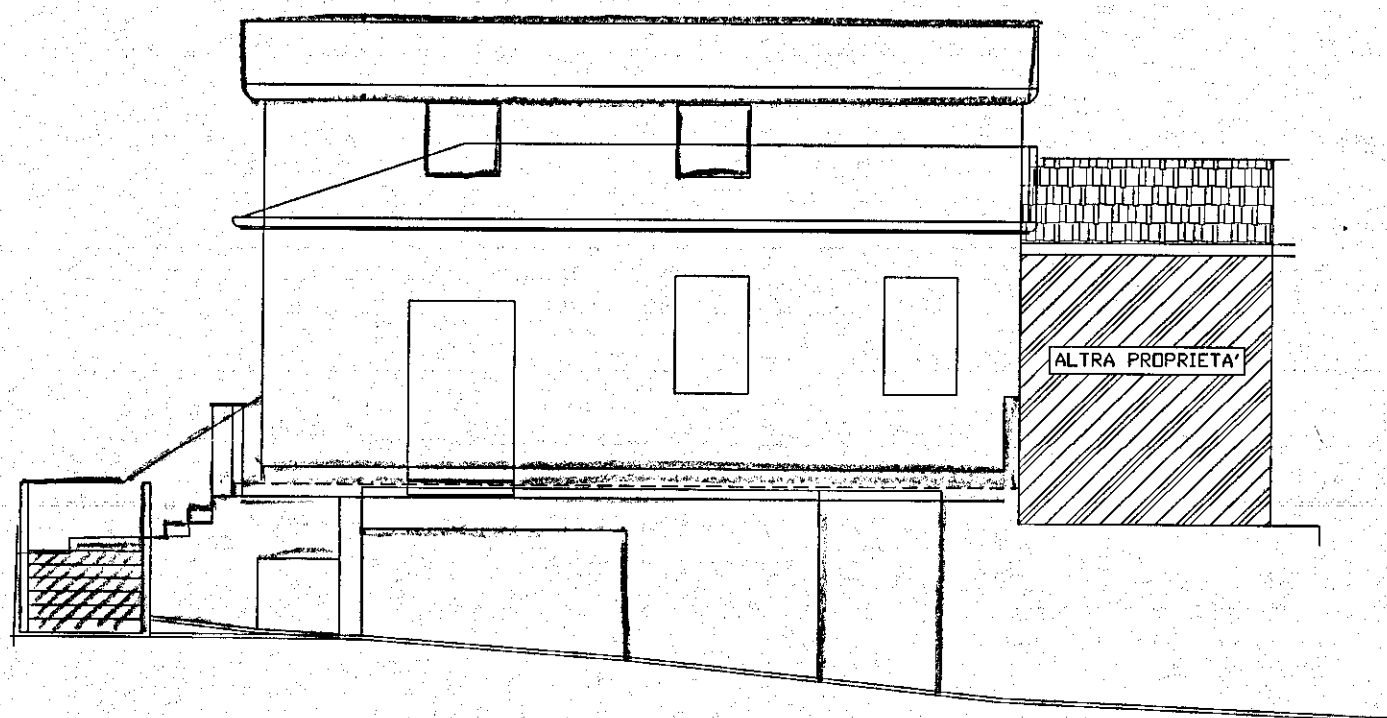

Prospetto nord-est

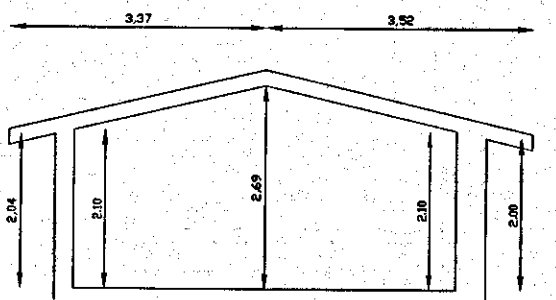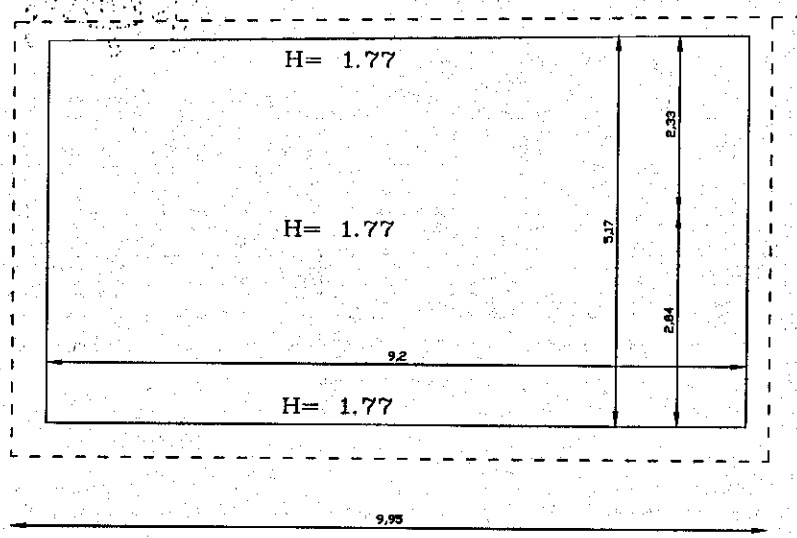

SCHEMA SUPERFICI			
S.L. (sup. lorda)	larghezza	lunghezza	totale
	5.87	9.95	58.41
S.U. (sup. utile)	larghezza	lunghezza	totale
	5.17	9.20	28.05

$\times 0.6 = 16.83$

SCHEMA VOLUMI			
V. (volume)	S.L.	H. media	totale
	58.41	2.02	117.99