



COMUNE DI CARRARA
22 OTT. 1998
*

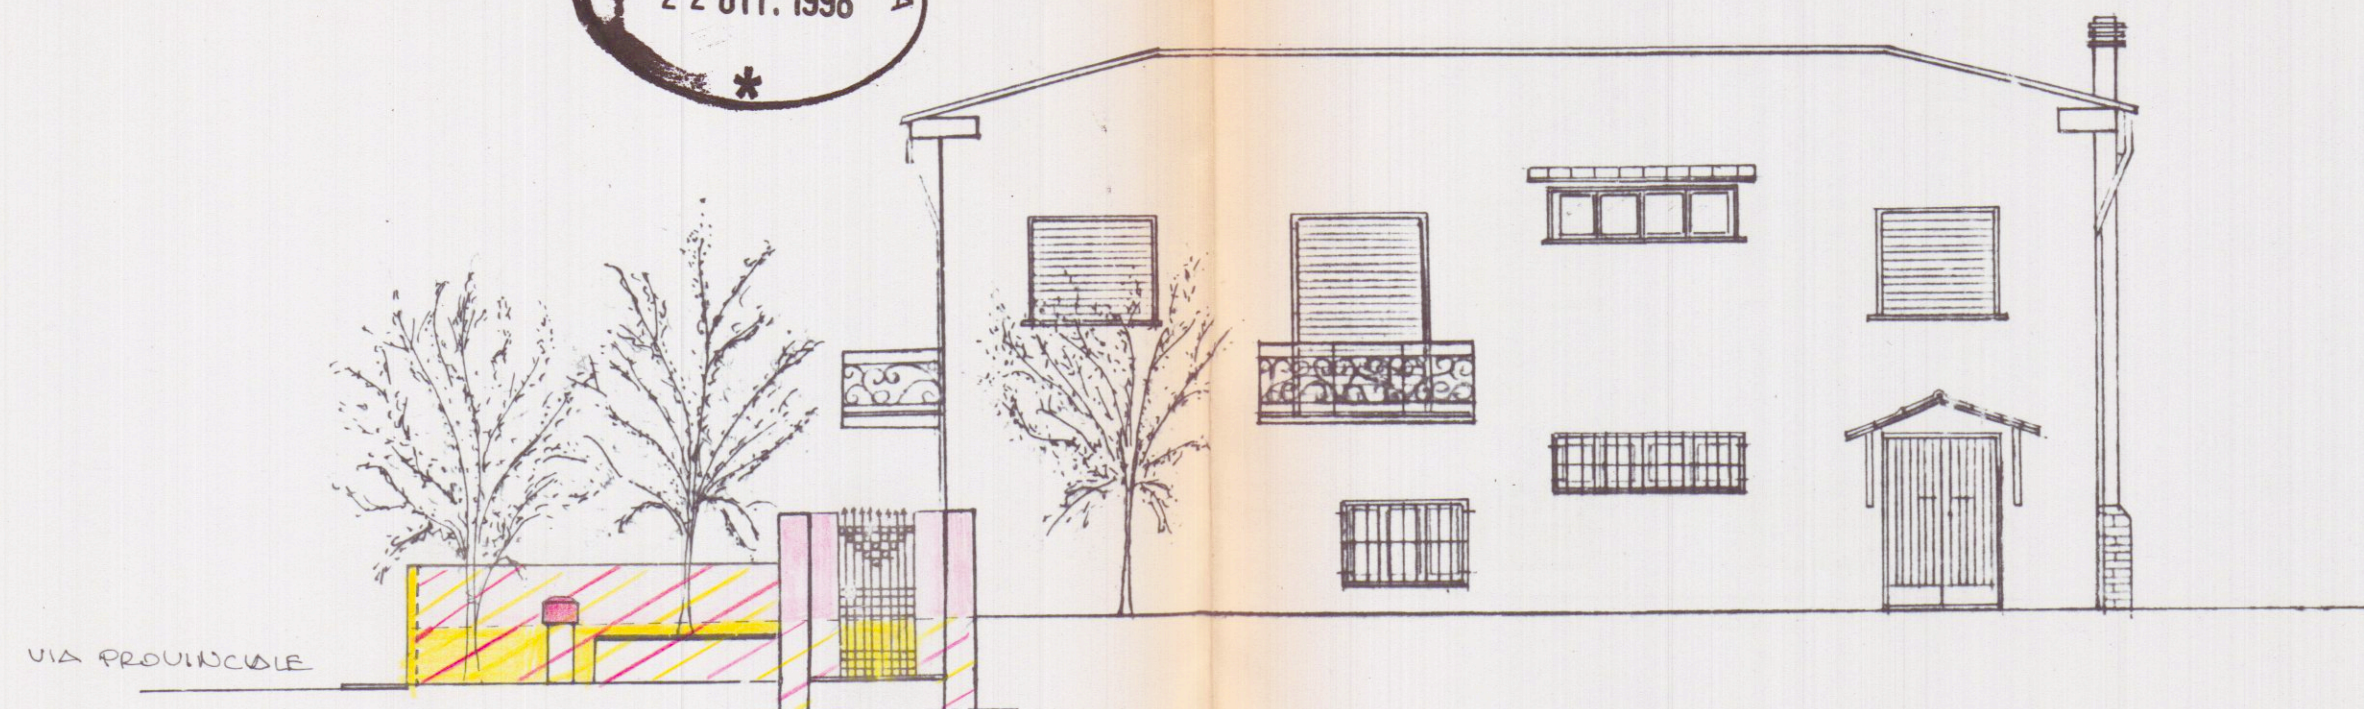

APPROVATO

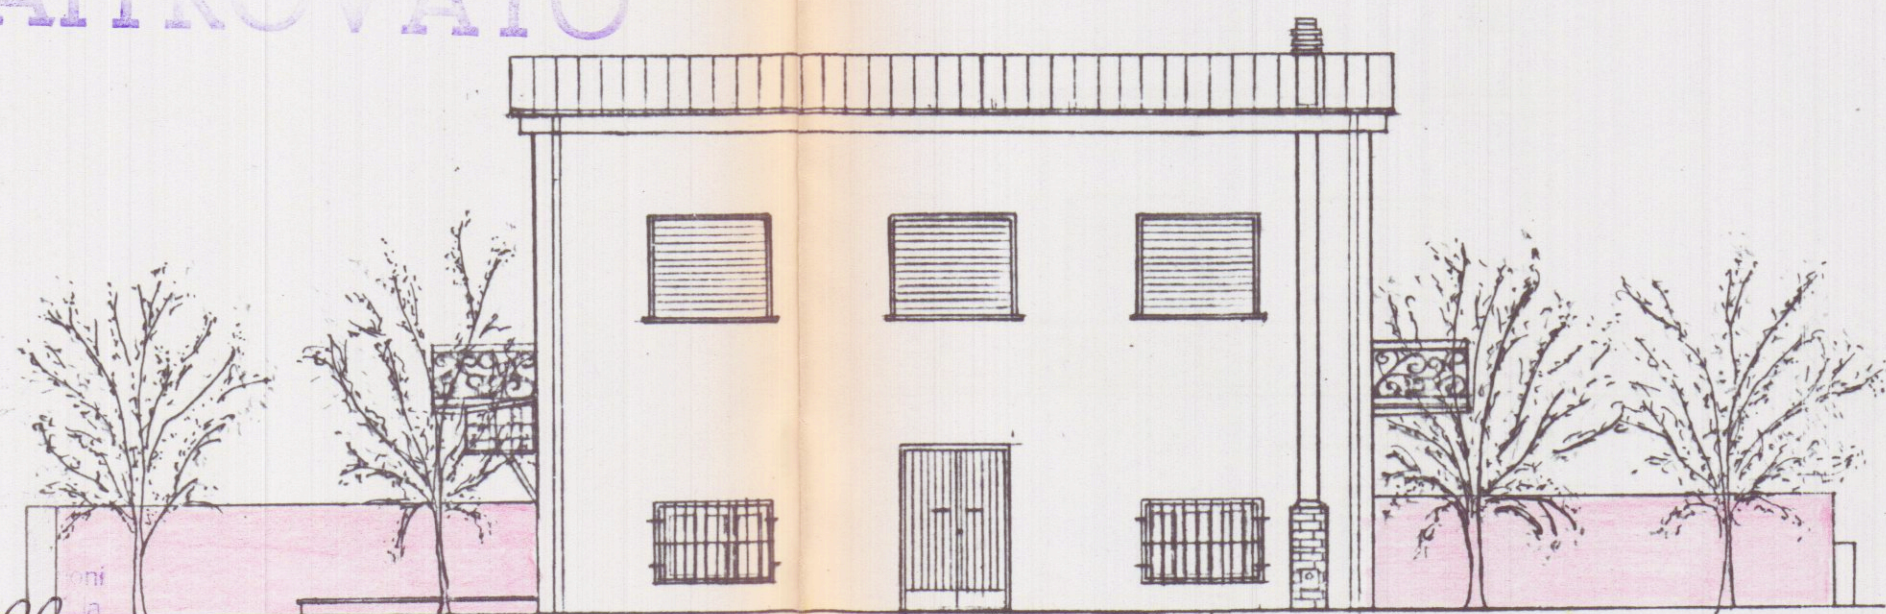

RAFFRONTO

COMUNE DI CARRARA
SETT.
Approvato
Indicato
elab. grafico di
n° 112/98 del 11/3/98
L' Istruttore Tecnico
Marchi Gennaro Claudio

CASA FACONTI - CARRARA
PROP. LIA FACONTI
RISTRUTTURAZIONE LOCALI
P.T. PER DESTINAZIONE COM.LE
PROSPETTI

Data
SET 98
FLR
08

Scala
1:100
31 OTT. 1998

