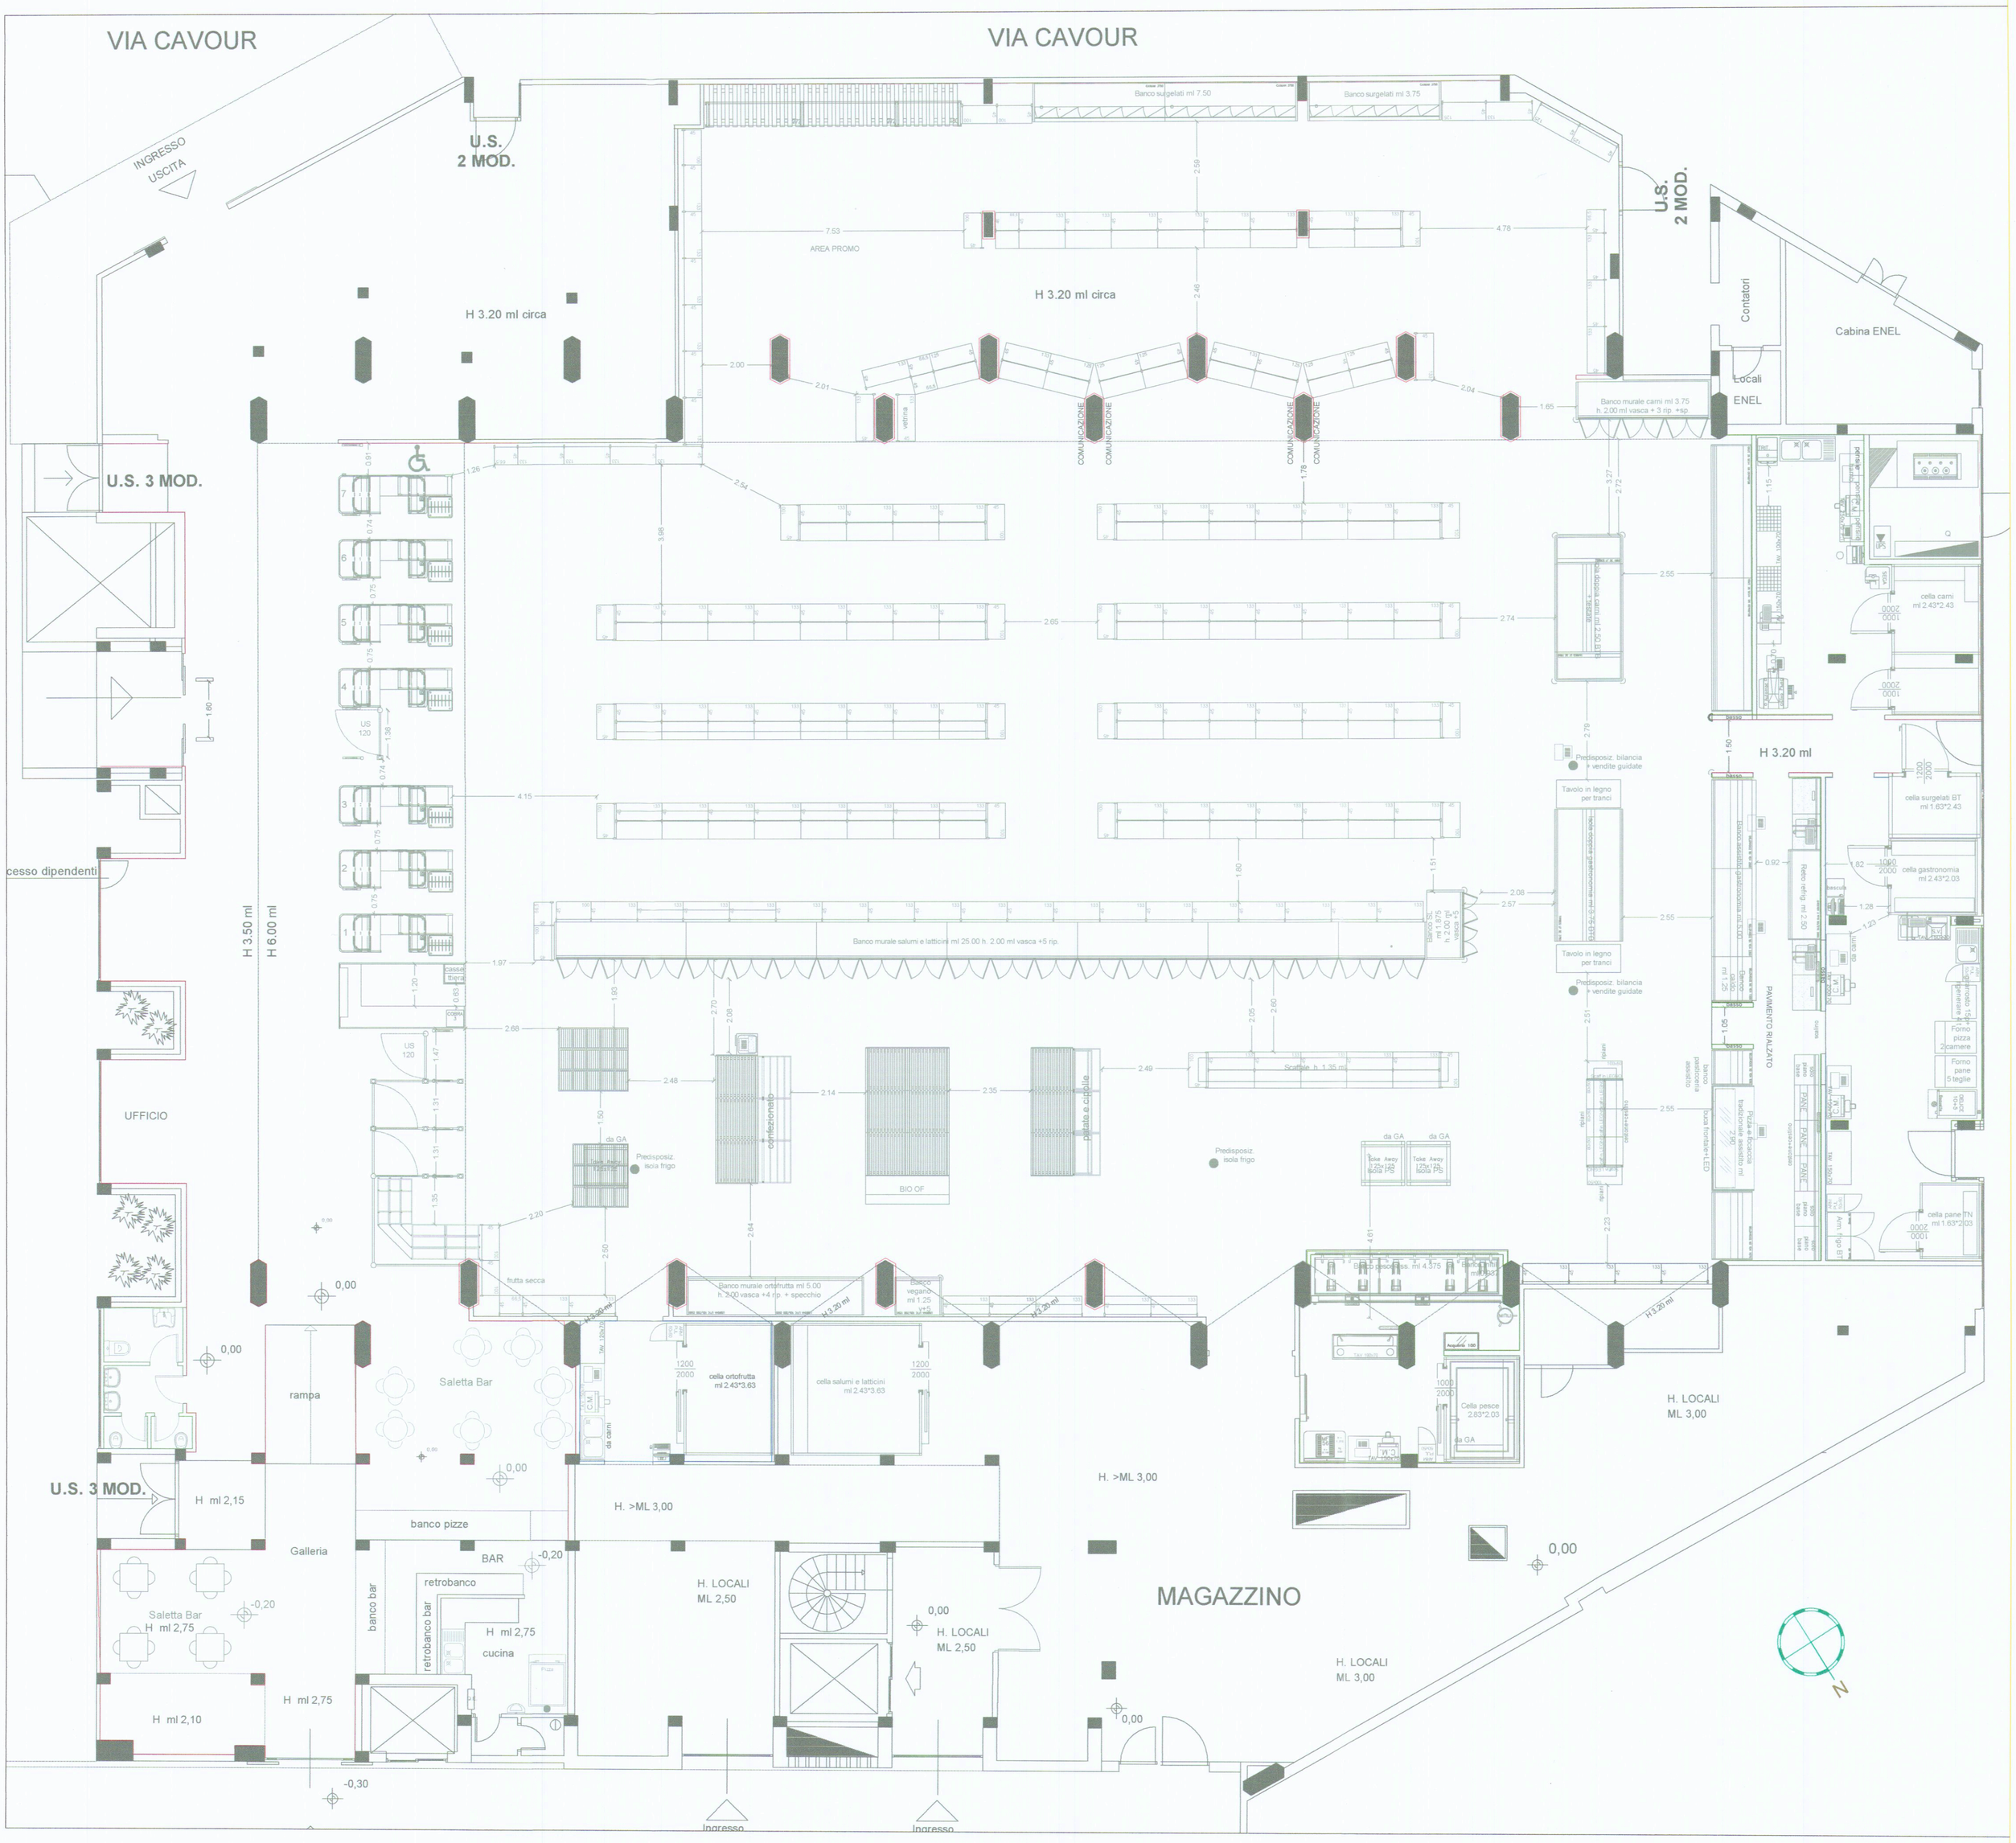

legenda rivestimenti

	piastrelle di ceramica 20 x 20 bianche per un altezza di 2.40 m provvisti di sguscetta arrotondata in PVC posta in opera tra parete e pavimento		Placcatura in cartongesso
	piastrelle di ceramica 15 x 15 bianche per un altezza di 2.40 m provvisti di sguscetta arrotondata in PVC posta in opera tra parete e pavimento (in caso di muretti la cui altezza minore di 2,40 m il rivestimento andrà eseguito a tutt'altezza)		battiscopa rettilineo in PVC per pareti e pilastri

NOTE:

1-Nelle zone dei reparti a vista pubblico installare piastrelle di ceramica 15 x 15 bianche per un altezza di 2.40 m provvisti di sguscetta arrotondata in PVC posta in opera tra parete e pavimento, nelle rimanenti zone dei reparti non esposte al pubblico installare piastrelle in ceramica 20 x 20.

2-E' prevista la tinteggiatura delle pareti interne e del soffitto con idropittura lavabile, data in due mani, compresa la spazzolatura e la pulizia della superficie sulle pareti

architetto libero bardi
via resistenza 95/a
54011-aulla -ms
liberobardi@gmail.com

COMUNE DI
CARRARA (MS)

INDIRIZZO
VIA CARRIONA, 15

OGGETTO
RISTRUTTURAZIONE TOTALE PUNTO VENDITA CONAD

6

TIMBRO
Architetto BARDI Libero

PROPRIETA'
GLICINE SRL-CARRARA

COMMITTENTE
GLICINE SRL-CARRARA

ELABORATO
PLANIMETRIA GENERALE
RIVESTIMENTI

SCALA 1:100

2017
DATA