

Progetto per la costruzione di un fabbricato di 17 alloggi, da costruirsi nel comprensorio **peep** in località **Covetta** nel comune di **carrara** di proprietà della ditta edilindustriela porta dei f.lli vincenzo e antonio la porta.

VARIANTE
APPROVATO
14 LUG. 1981
CONTROLLATO
IL 17/11/1981

dott. arch. dante petrucci

ORDINE DEGLI ARCHITETTI DI MASSA-CARRARA

Hall Arch. PETRUCCI DENTE	49
Cod. Fisc. PTR DNT 27E10.8332T	



Approvate dal Sindaco alle condizioni
indicate nel perimetro di costruzione
N° 150 del 28 NOV. 1977
L'ING. CAPO




tav.


5

SCALA DISEGNI 1:100

sezione A - A

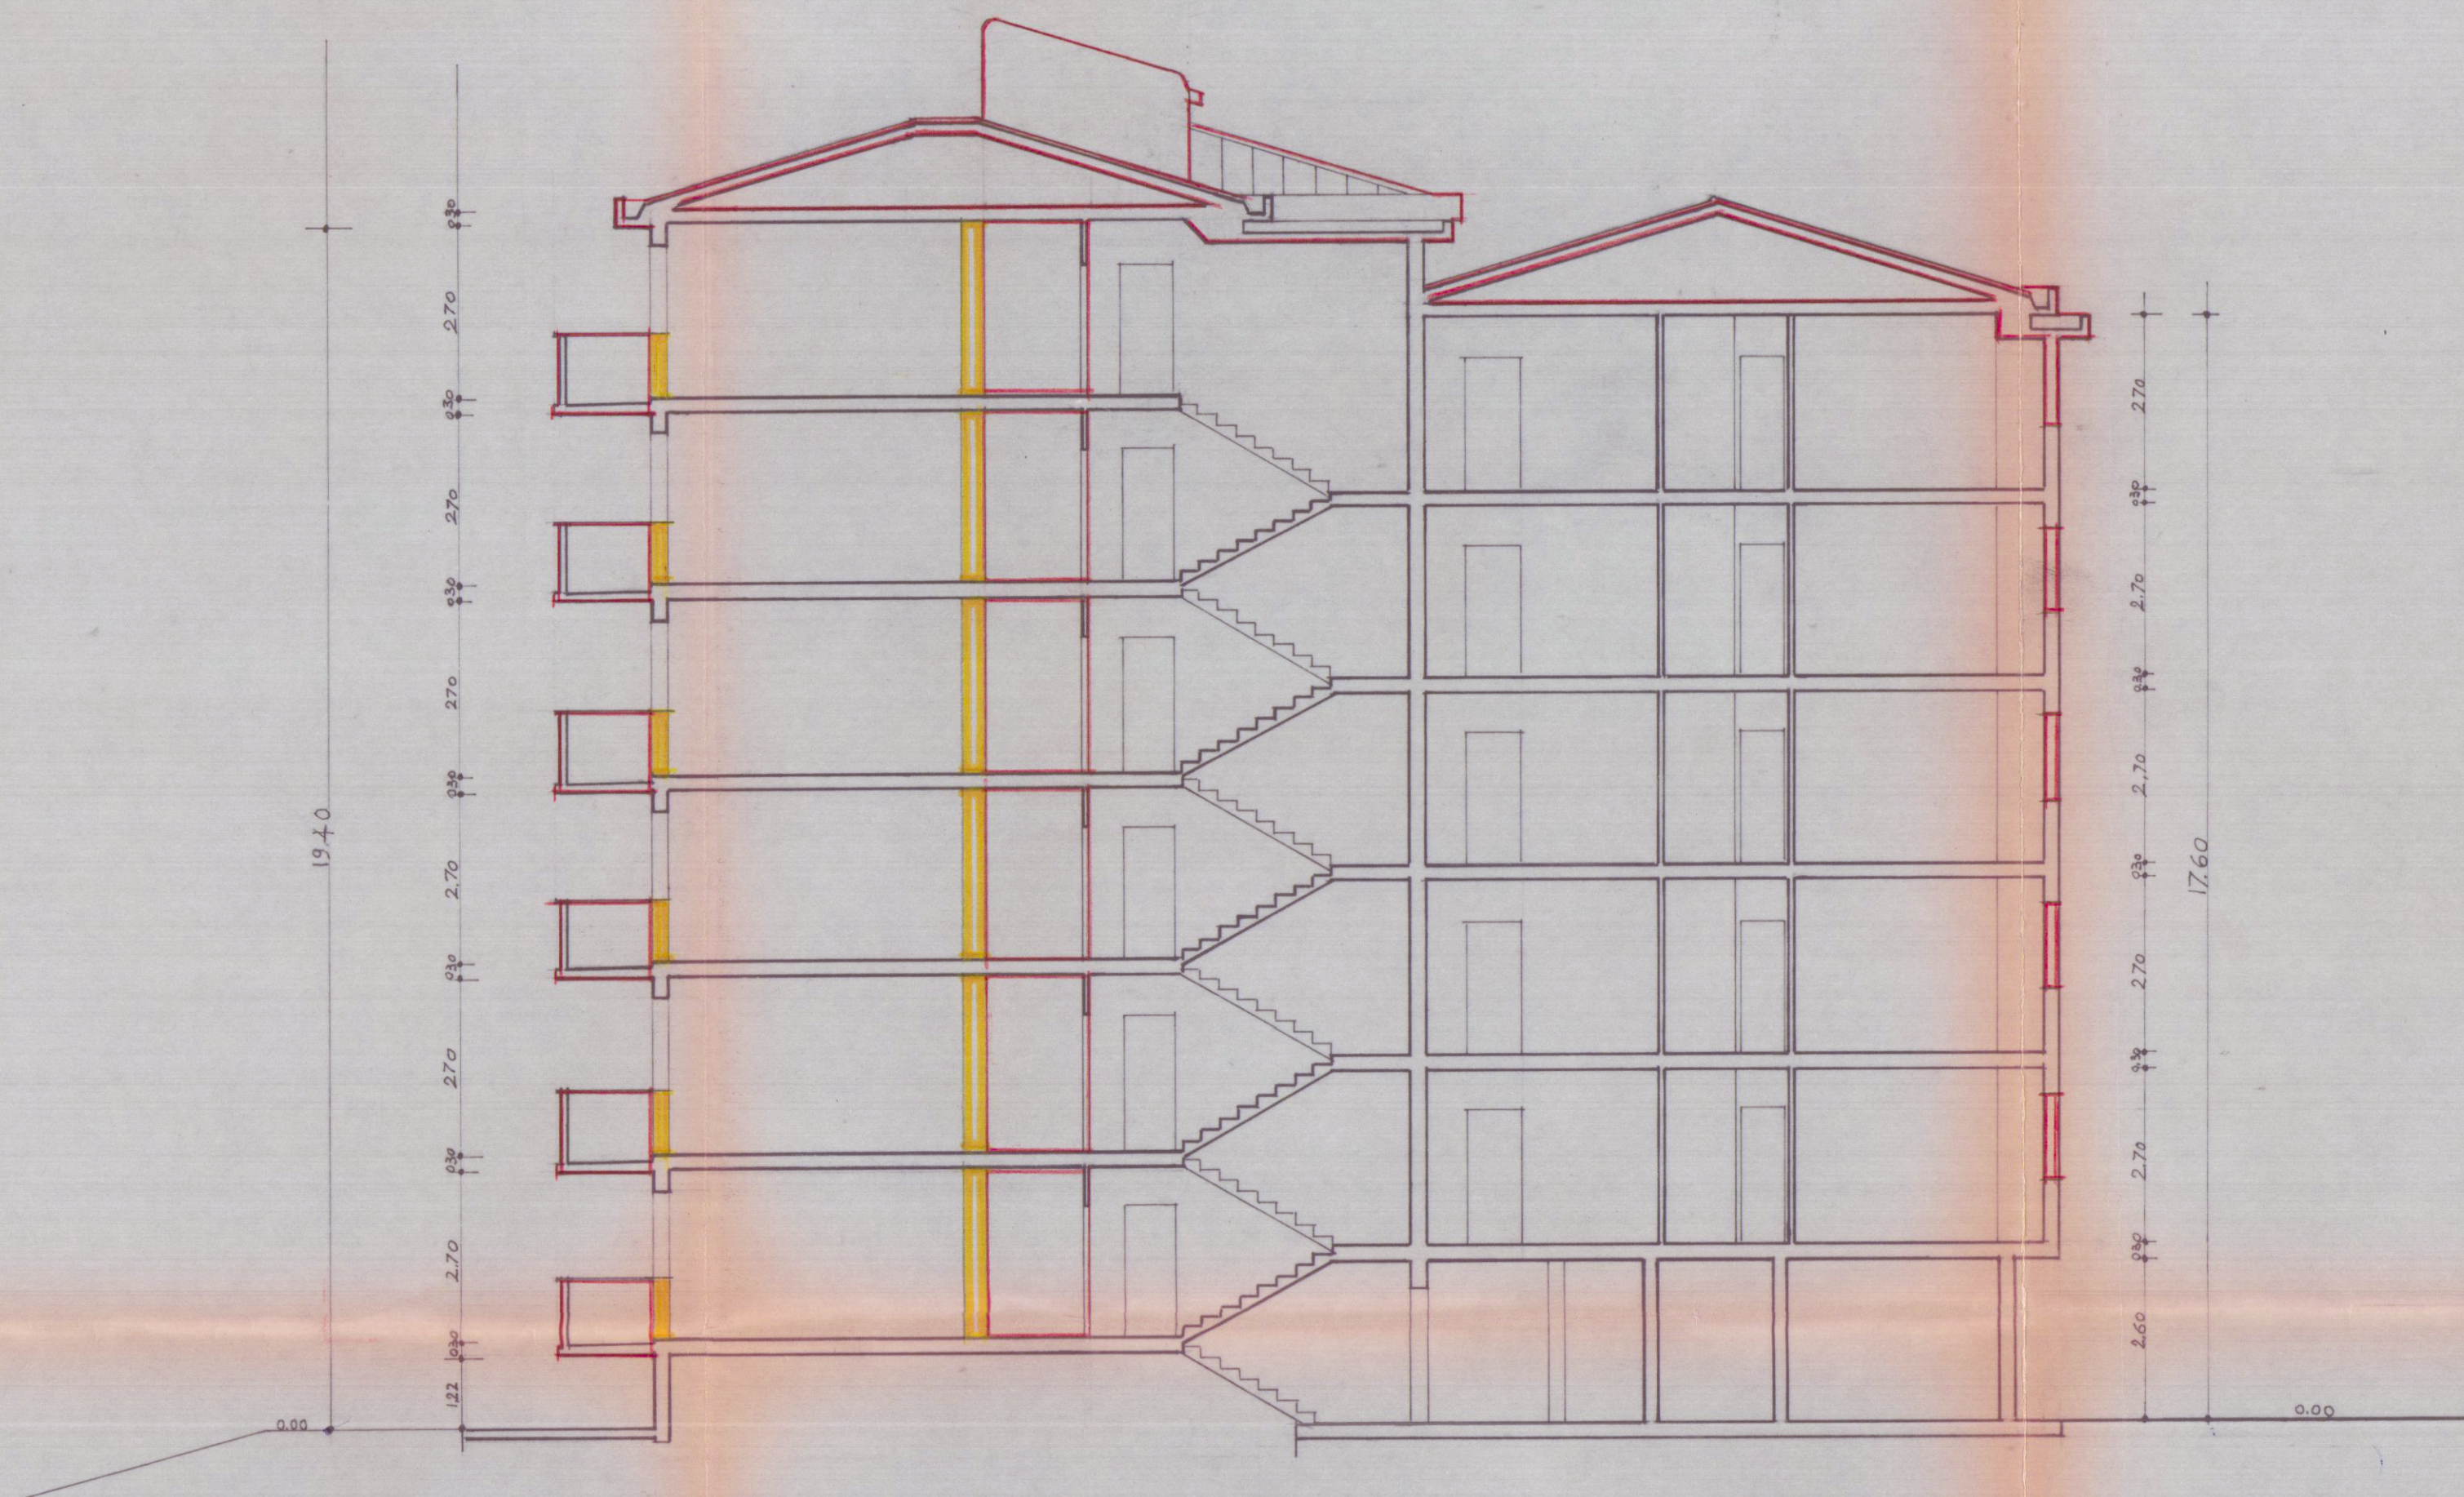

A

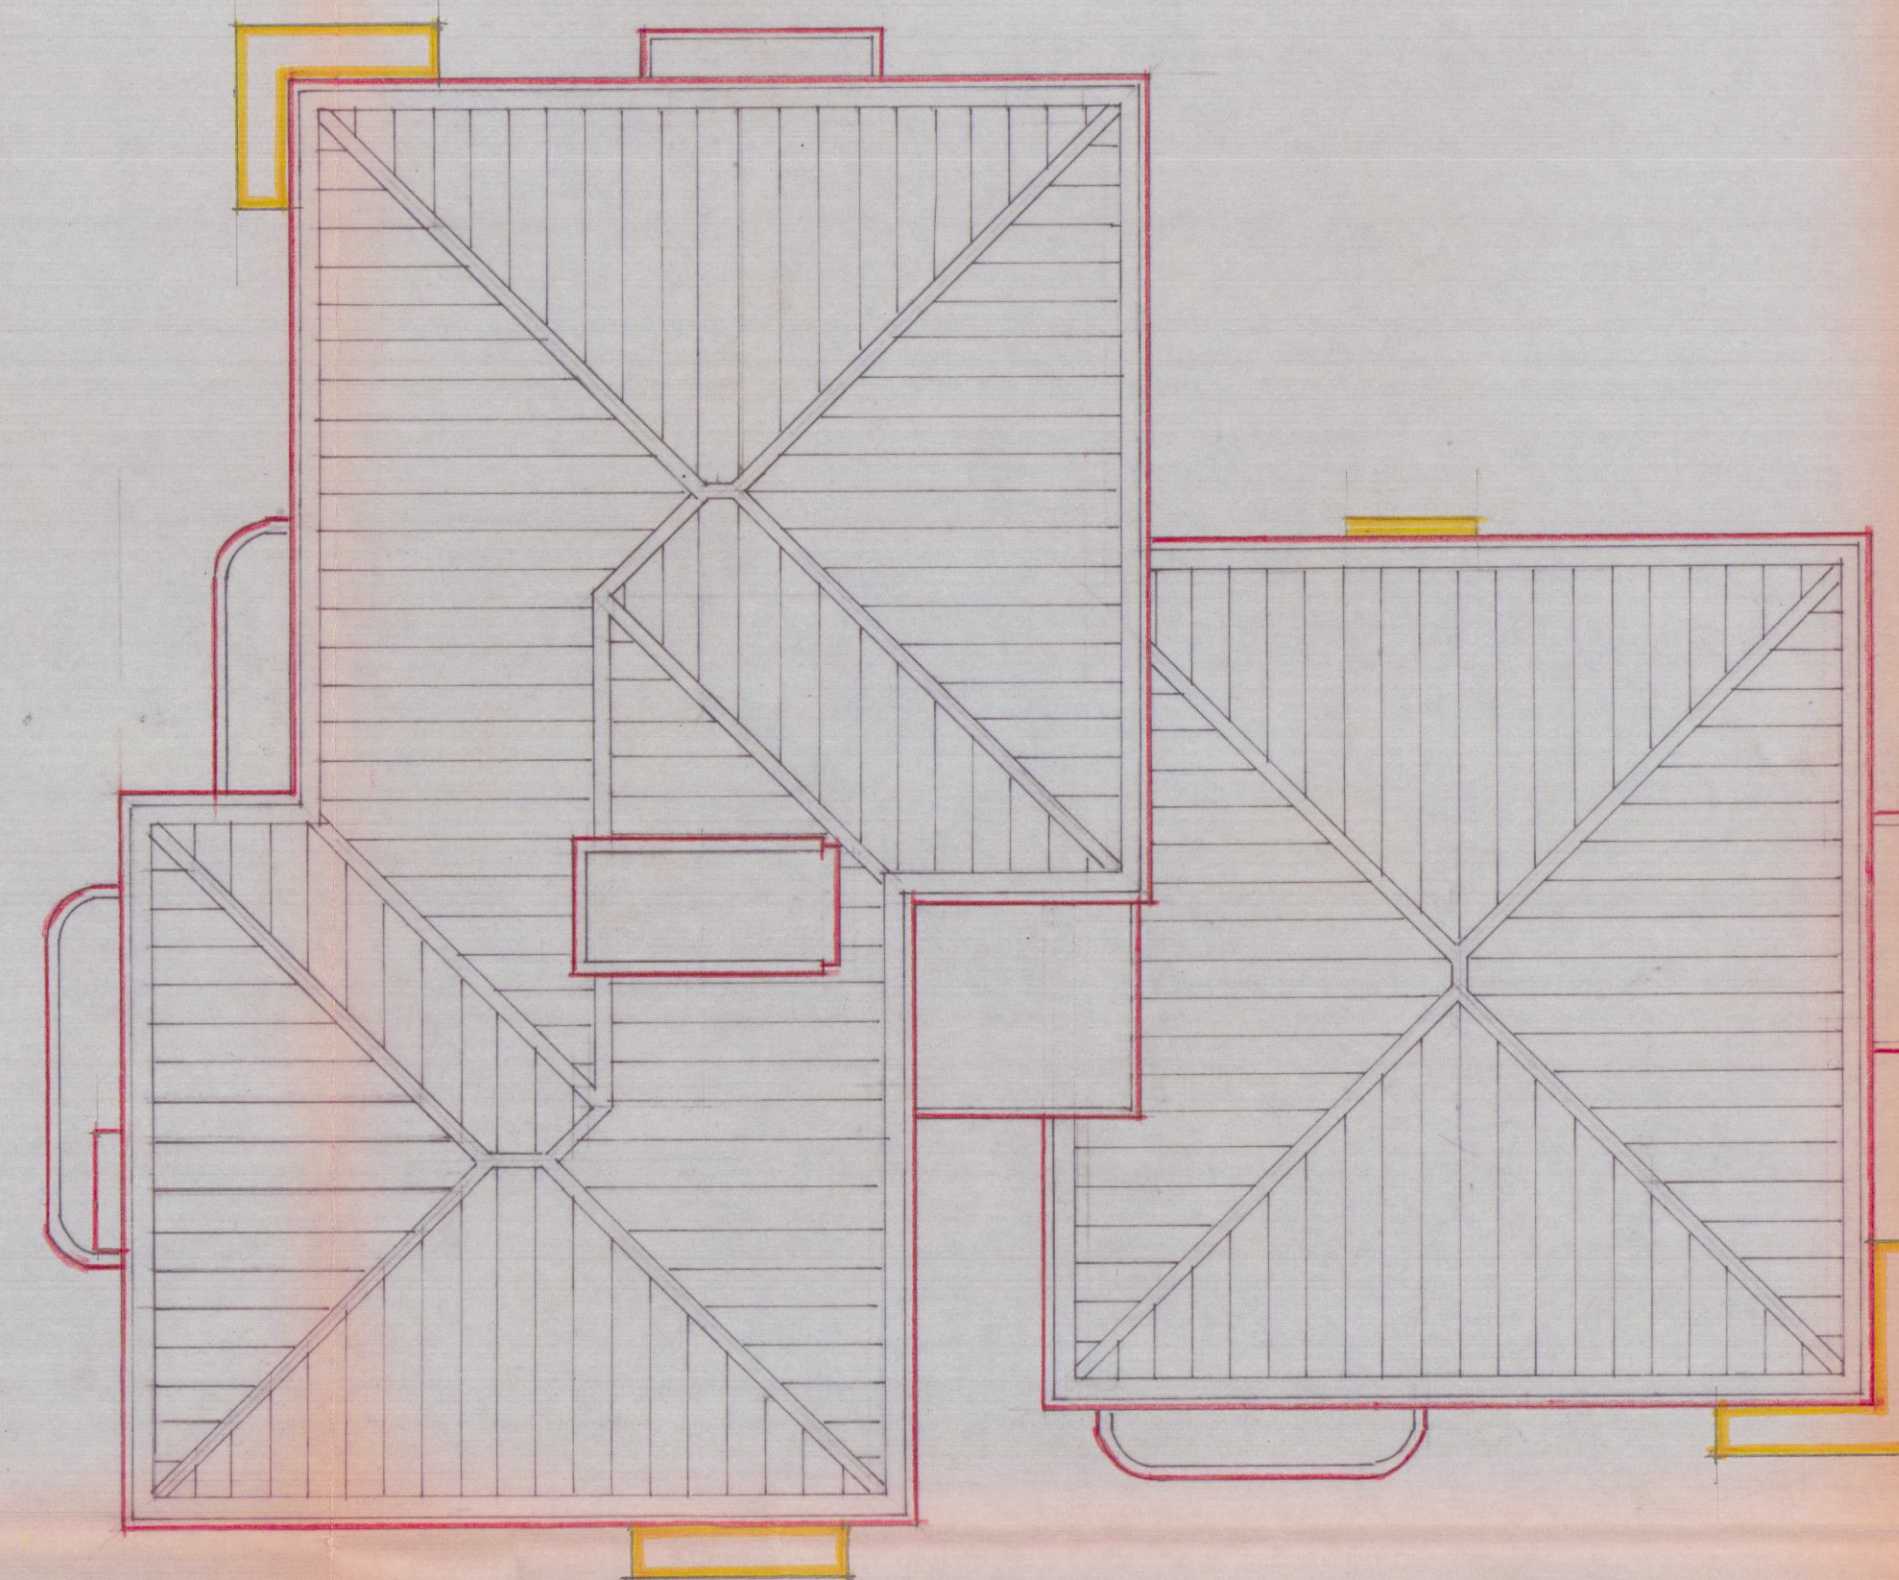

pianta copertura