




SELA FOR. 73

SCALA 1:2000

PLANIMETRIA DI VARIANTE

PROGETTO: CASTE GIUSEPPE

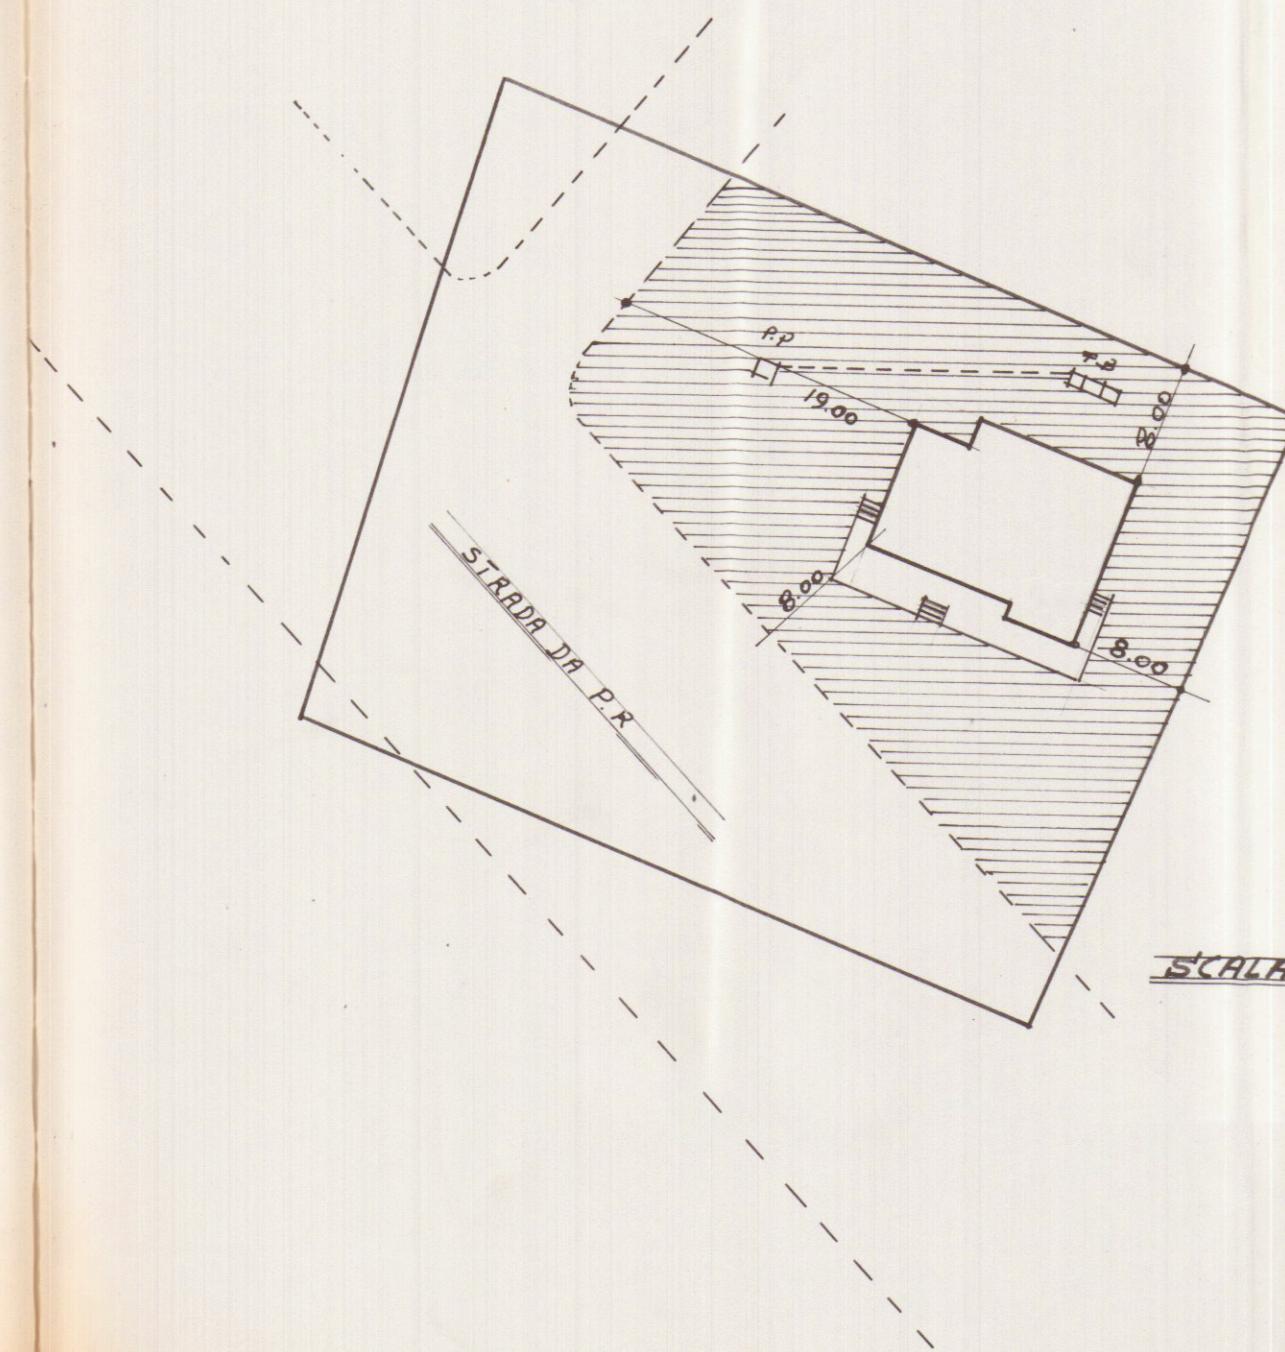

SCALA 1:500