

IMMOBILIARE **covetta s.r.l.**

EDIFICIO **C** VIA COVETTA ANGOLO F.M.

VARIANTE AL 31.1.1972.

EB. 1972




DOTT. ADEL E. AERNANI  
Via S. Andrea N. 47  
MILANO

**VARIANTE**

**APPROVATO**

CONTROLLATO 30 MAR. 1972  
ALL'UFFICIO  
CIVILE

VARIANTE AL PROGETTO  
Approvata dal Sindaco alle condizioni  
indicate nel permesso di costruzione  
N. del 30 MAR. 1972  
del  
LING. CAPO

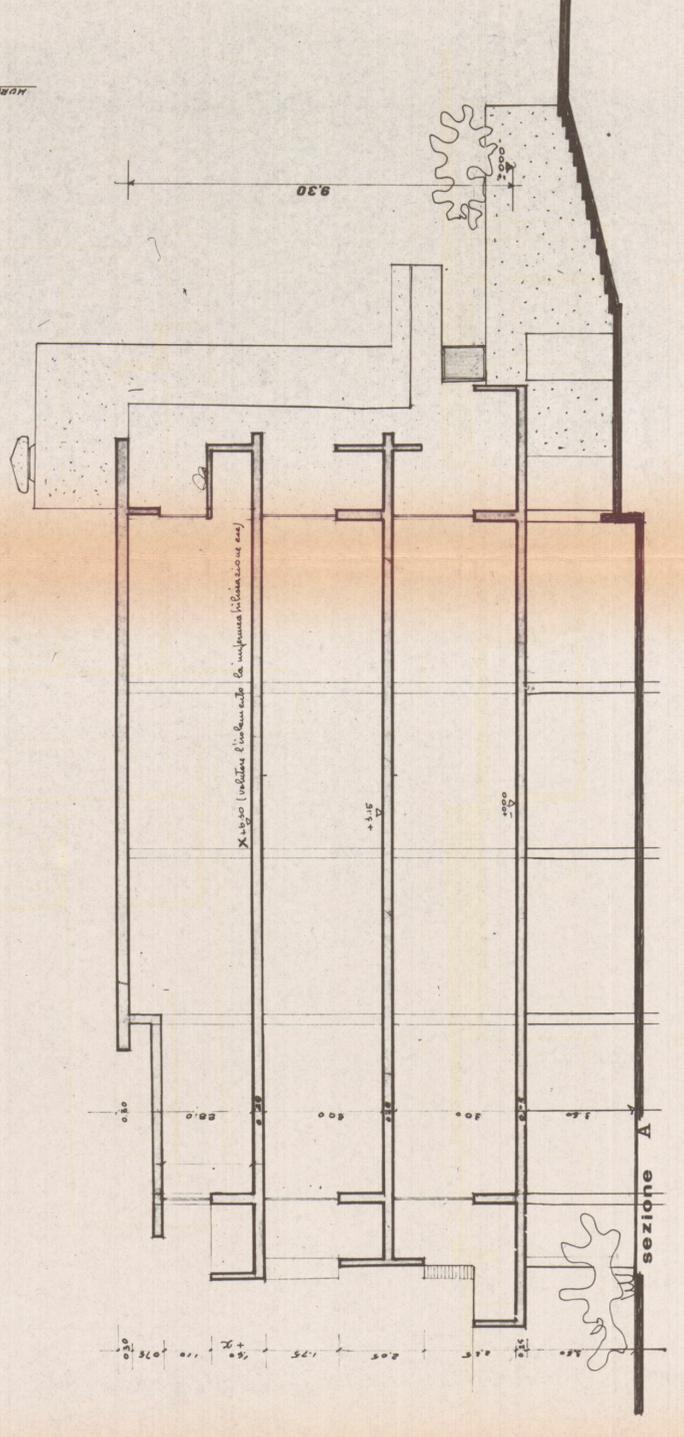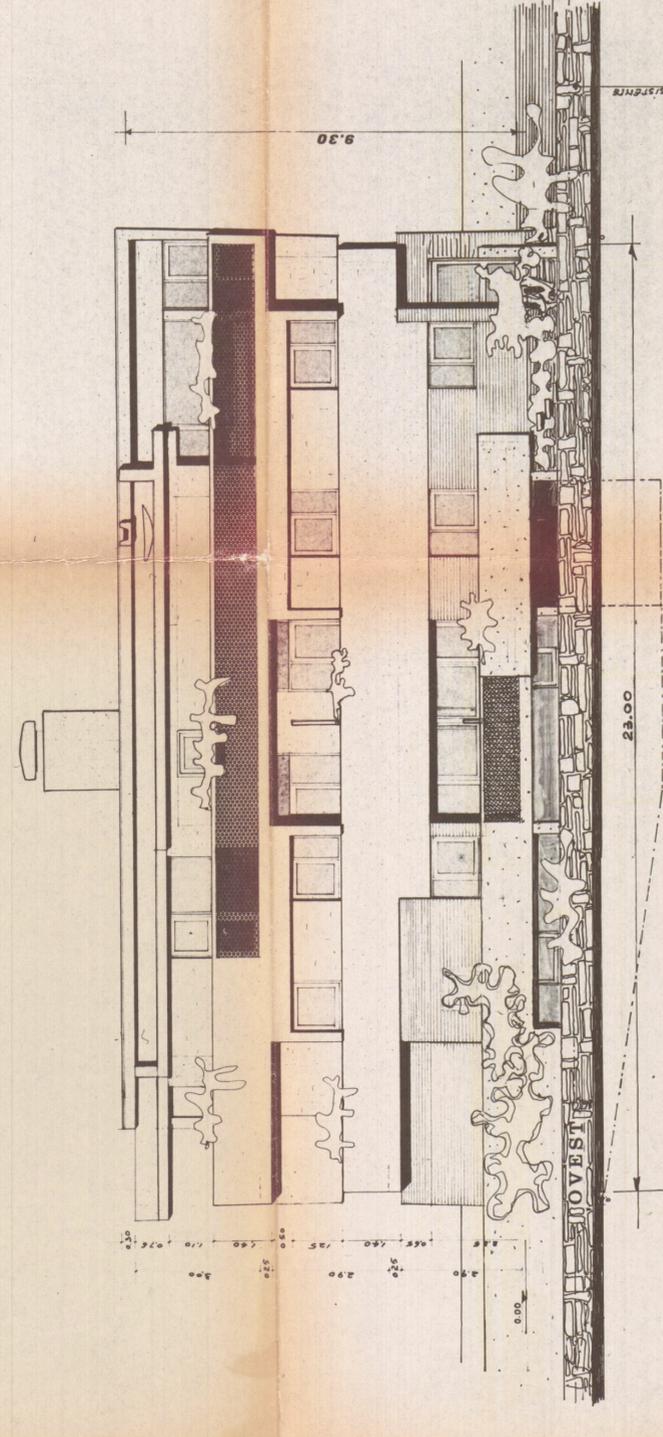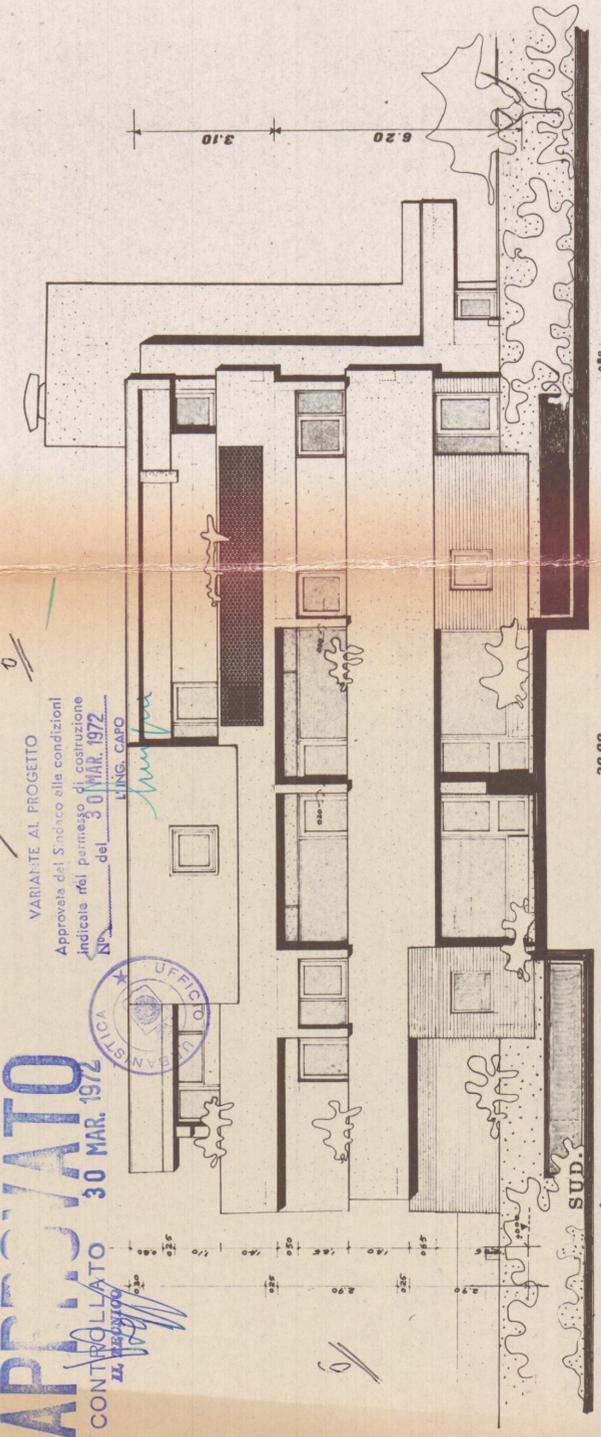

sezione A

