COSTRUZIONE DI UN VANO NEL FABBRICATO DI CIVILE ABITAZIONE E DI LOCALI ACCESSORI NELLA PROP.ta NATUCCI LICE - VIA MONZONE, 41 - MARINA di CARRARA

SCALA 1:100

— DISEGNI INTEGRATIVI ALLA RICHIESTA DI CONDONO EDILIZIO — N° 1306

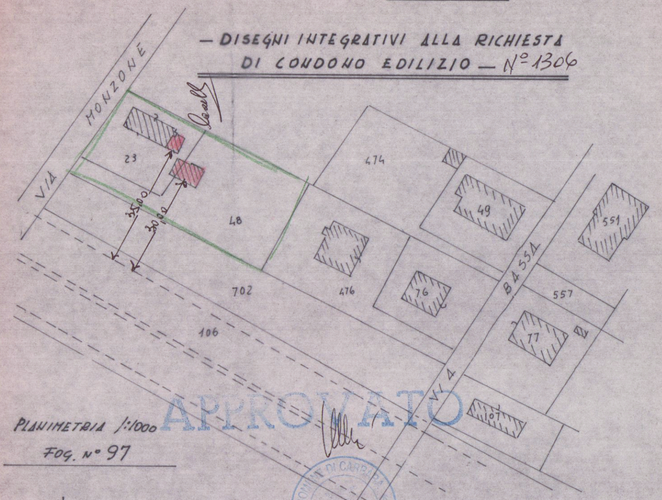

PLANIMETRIA 1:1000

FOG. N° 97

APPROVATO

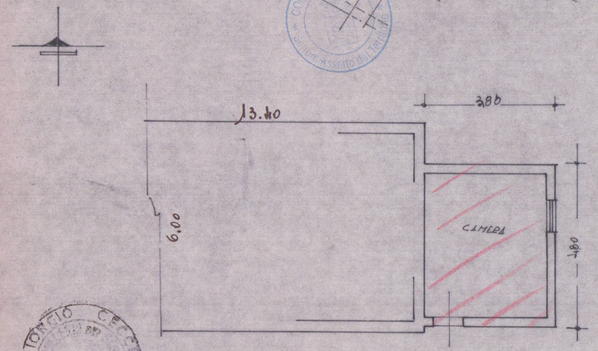

PIANTA (Fabbricato principale)

FABBRICATO PRINCIPALE:

ESISTENTE : 13,40 x 6,00 x 4,00 = m³ 321,60

ABUSO : 3,80 x 4,80 x 2,80 = m³ 51,00

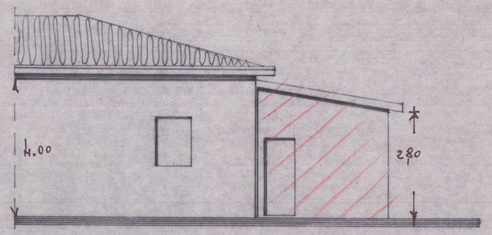

PROSPETTO

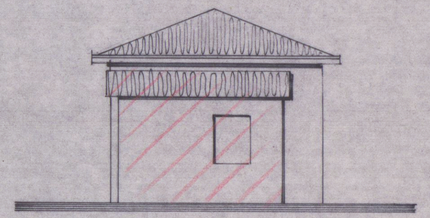

FIANCO

ACCESSORI:

ABUSO: 8,80 x 5,20 x 2,65 = m³ 121,00

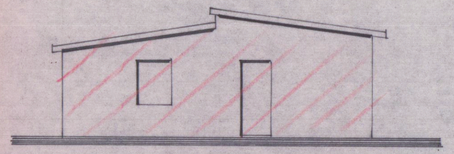

PROSPETTO (ACCESSORI)

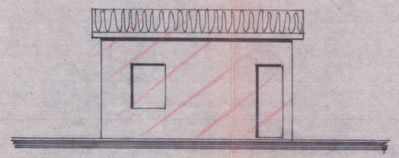

FIANCO (ACCESSORI)

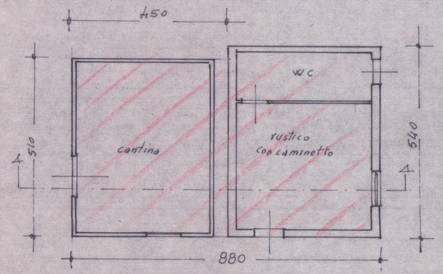

PIANTA (ACCESSORI)

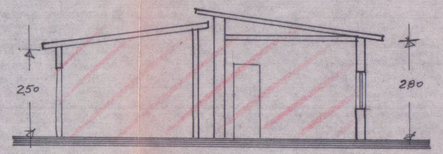

SEZIONE A-A