

20/3/98 Marchetti



STUDIO TECNICO
Geom. Andrea F. Ricci
P.zza Alberici 4 - CARRARA
Tel.: Fax 0585 / 75128
Cod. Fisc. PCC N° 6695832E
Part. IVA 00555710458

TAVOLA N. **2**

SANATORIA

Progetto di variante in corso d'opera inerente
l'immobile di proprietà della ditta Gemelli sito in Marina
di Carrara Via Comano n°

APPROVATO

LIMITATAMENTE ALLA
REALIZZAZIONE DELLE OPERE
INTERNE
In catasto Fg. 95 mappale n° 22

LEGENDA

PROSPETTI **ATTUALI**
SEZIONI

SCALA DISEGNI

PROSPETTI 1:100

SEZIONI 1:100

DATA

COMUNE DI CARRARA

SETT. URBANISTICA

Approvato dal Cons. Comunale

in data 15.04.98


elab. architettonica da G. Marchetti

av. n° 2/7


L' Istruttore Tecnico

Marchetti


PROSPETTO SUD

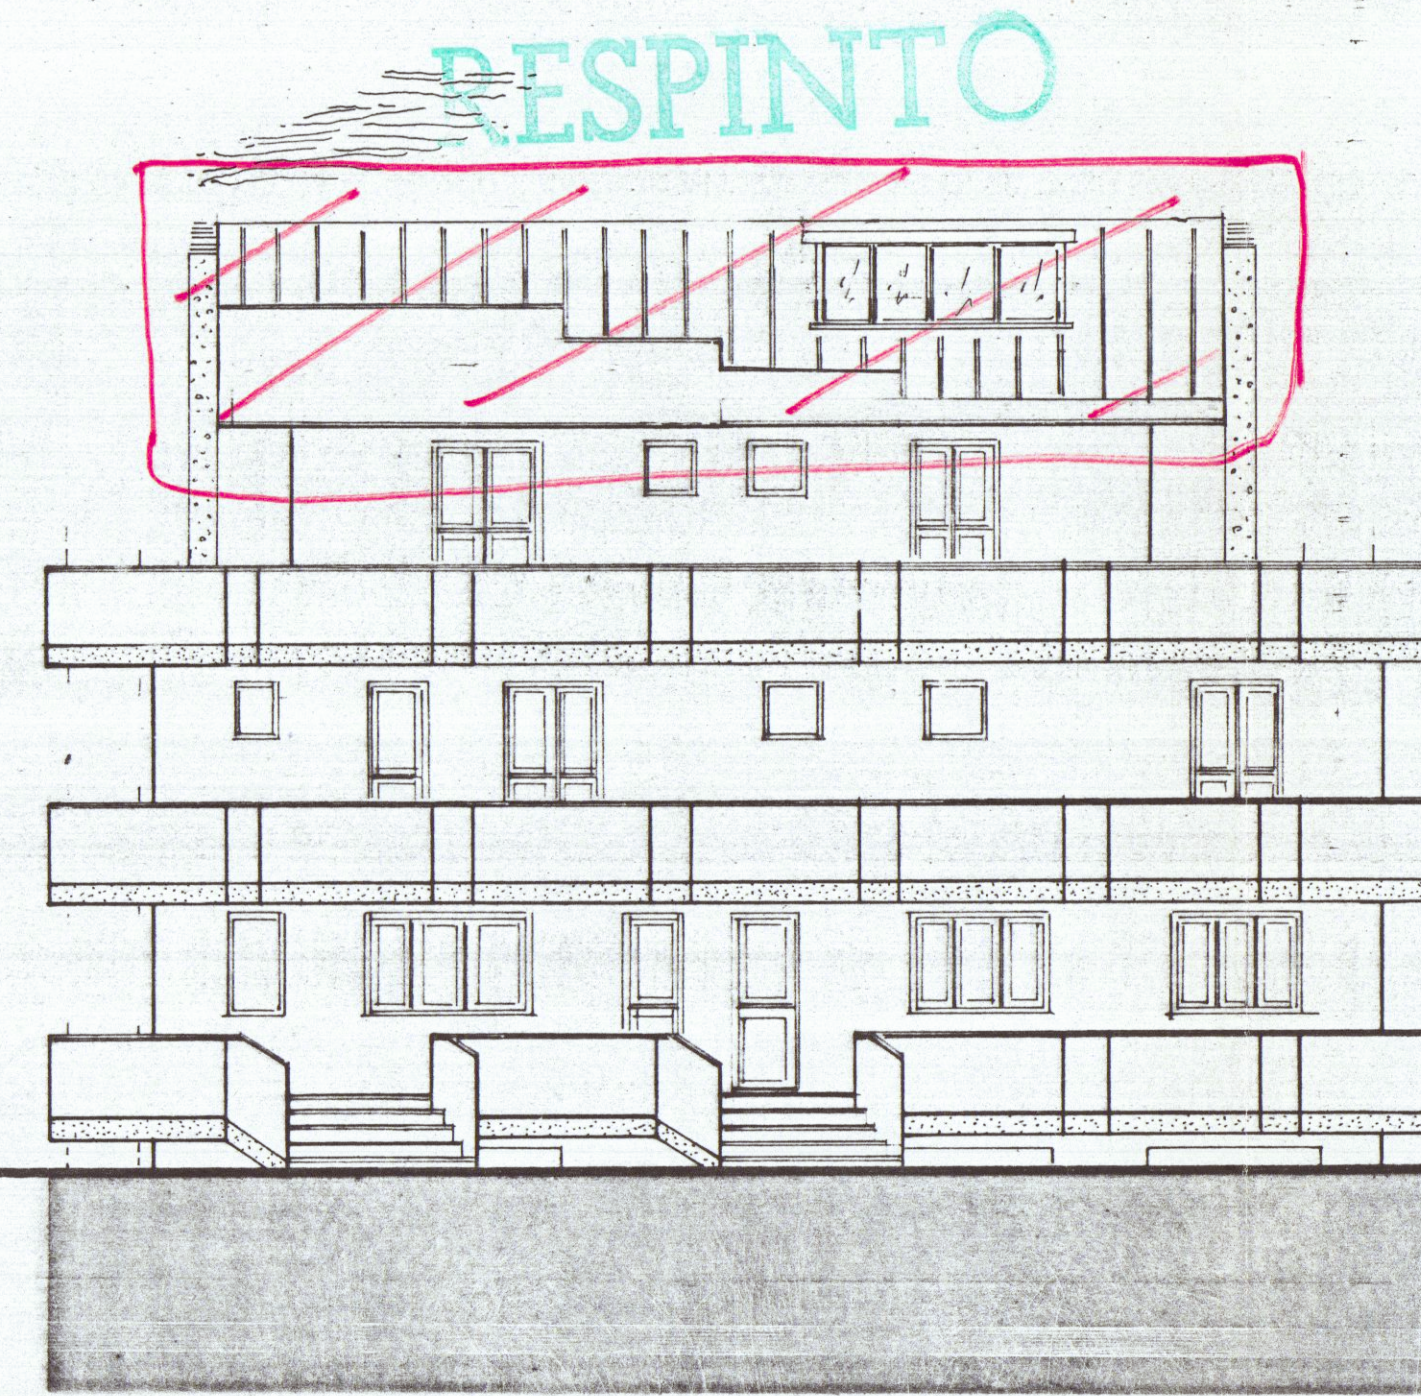


PROSPETTO EST

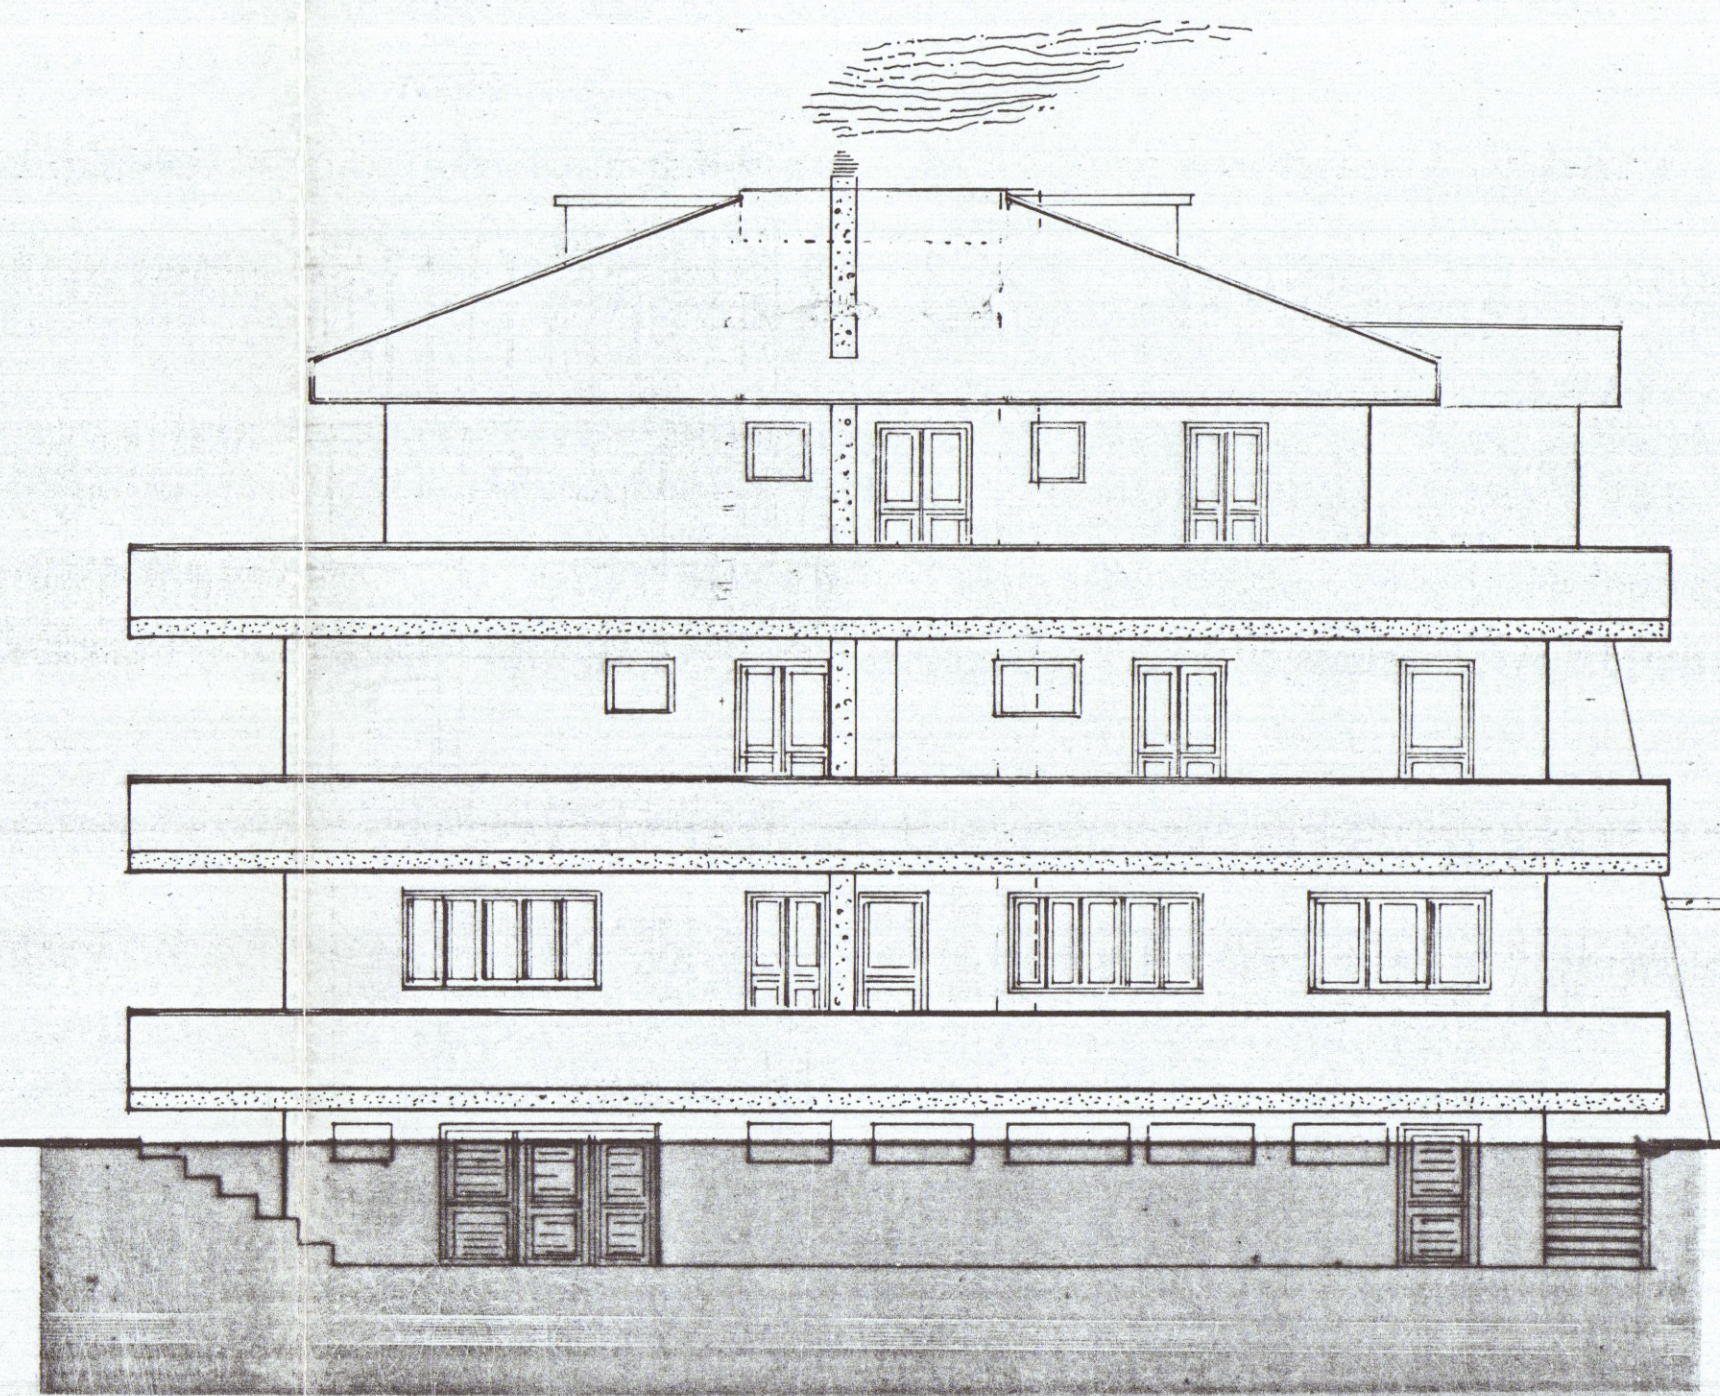

PROSPETTO NORD

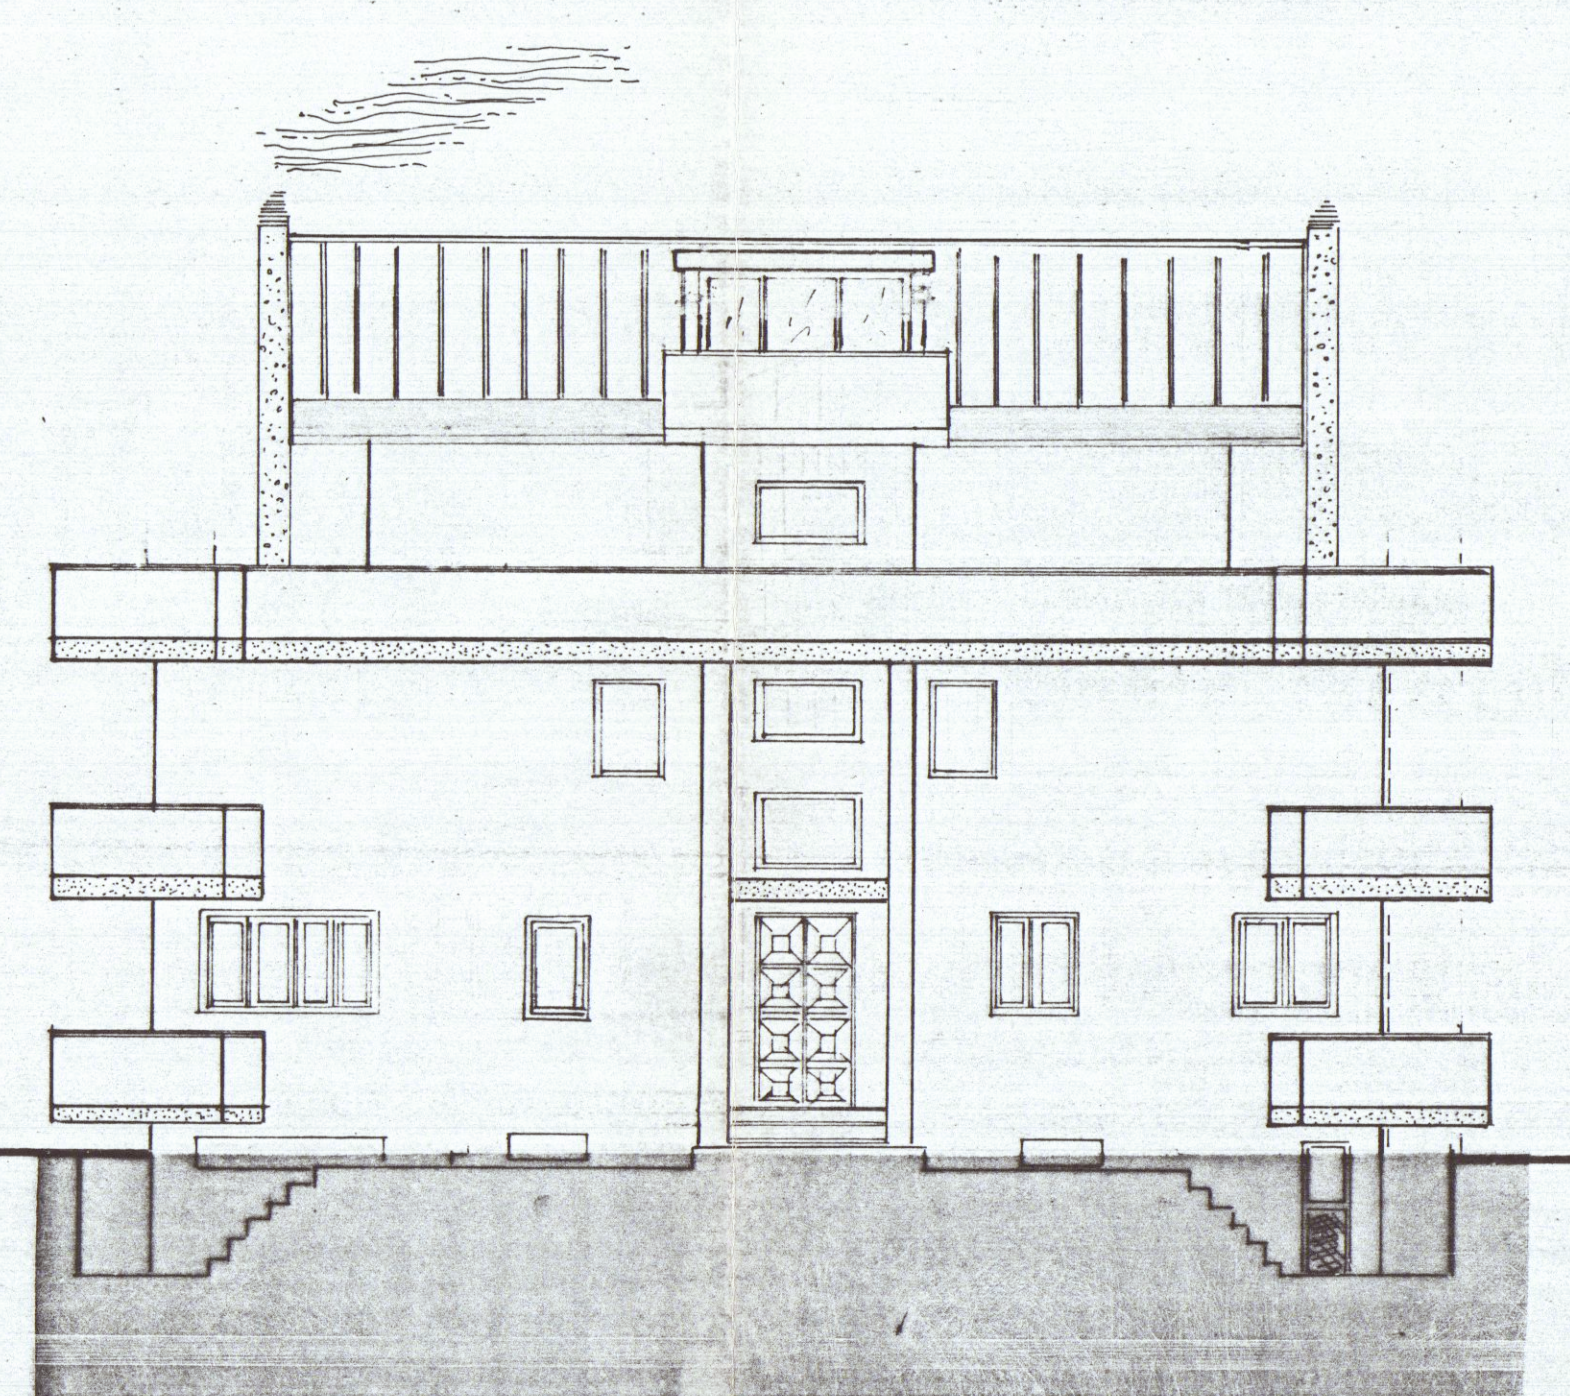

PROSPETTO OVEST

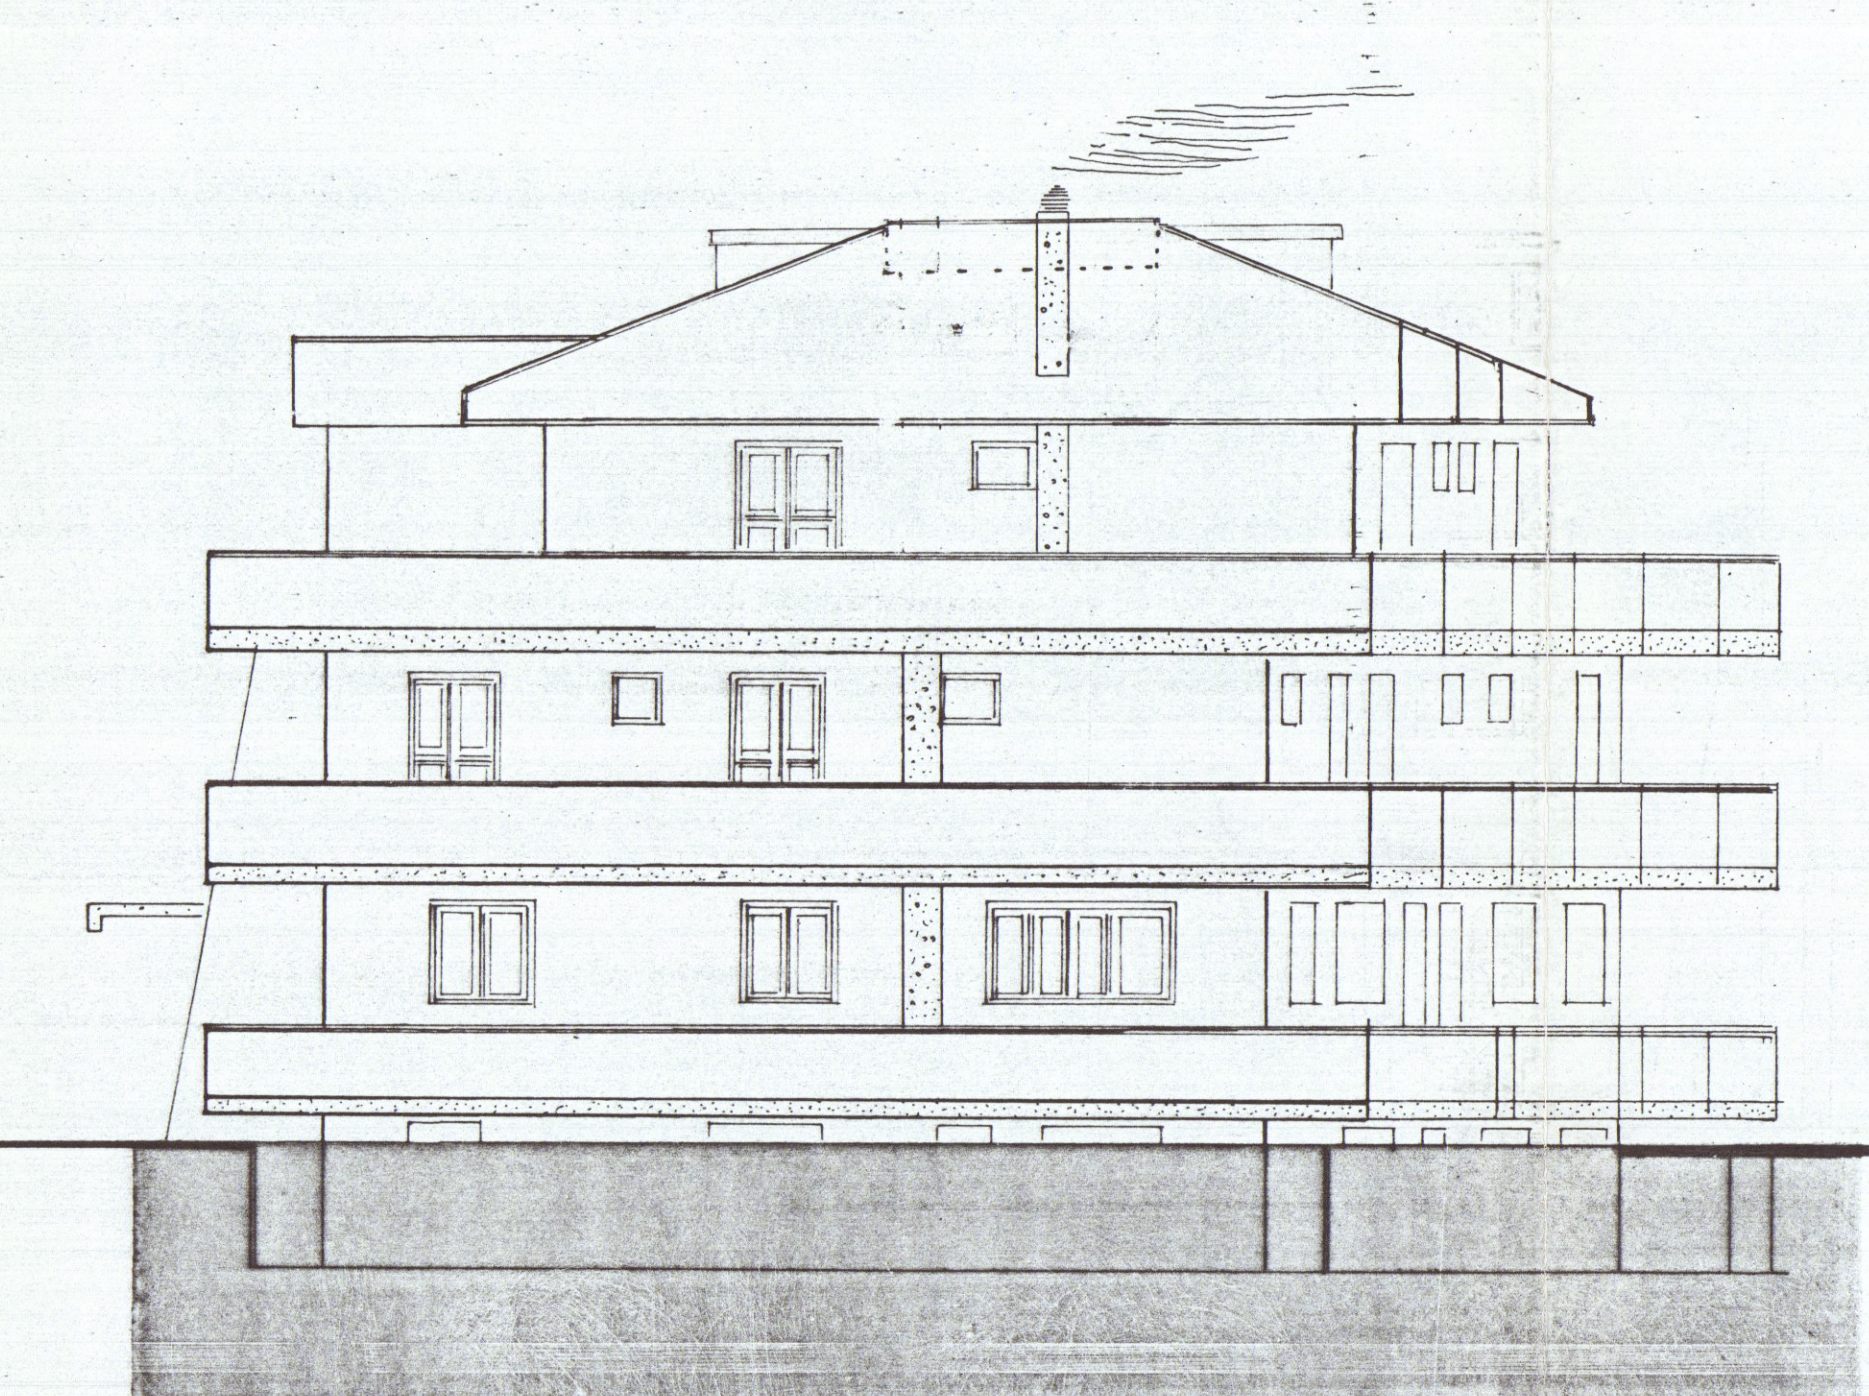

SEZIONE A-B

