


TOGNONI ATTILIO E PISANI GIORGETTA

CONTROLLATO
IL TECNICO

1:100

STRALCIO PLANIMETRICO SCALA 1:2000 SEZ. A Fog. 75 MAPPE 7481/b e 8300/b

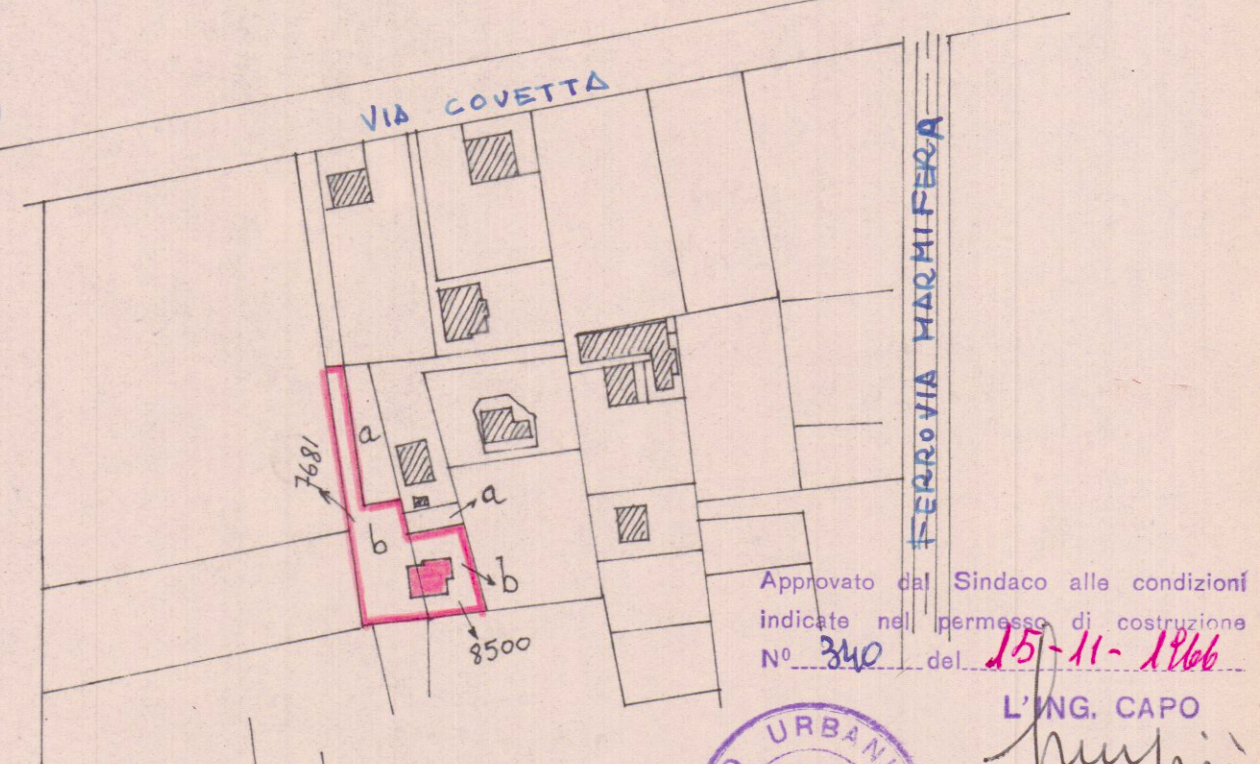



Approvato dal Sindaco alle condizioni
indicate nel permesso di costruzione
N° 340 del 15-11-1966

L'ING. CAPO


PLANIMETRIA




SCALE = 1:500

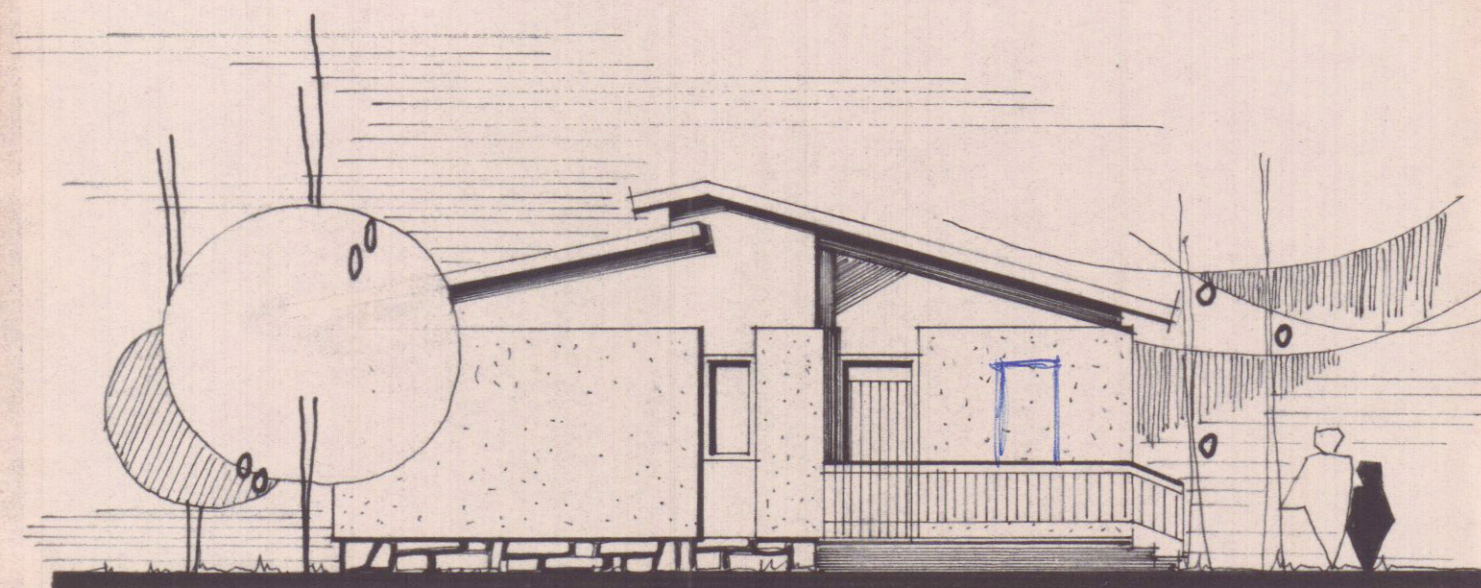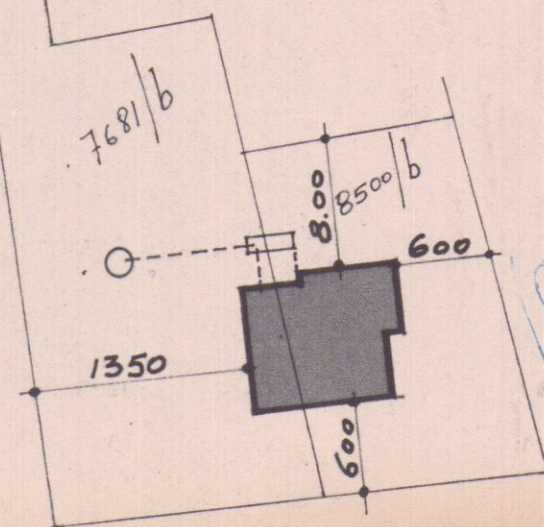


PROSPETTO NORD

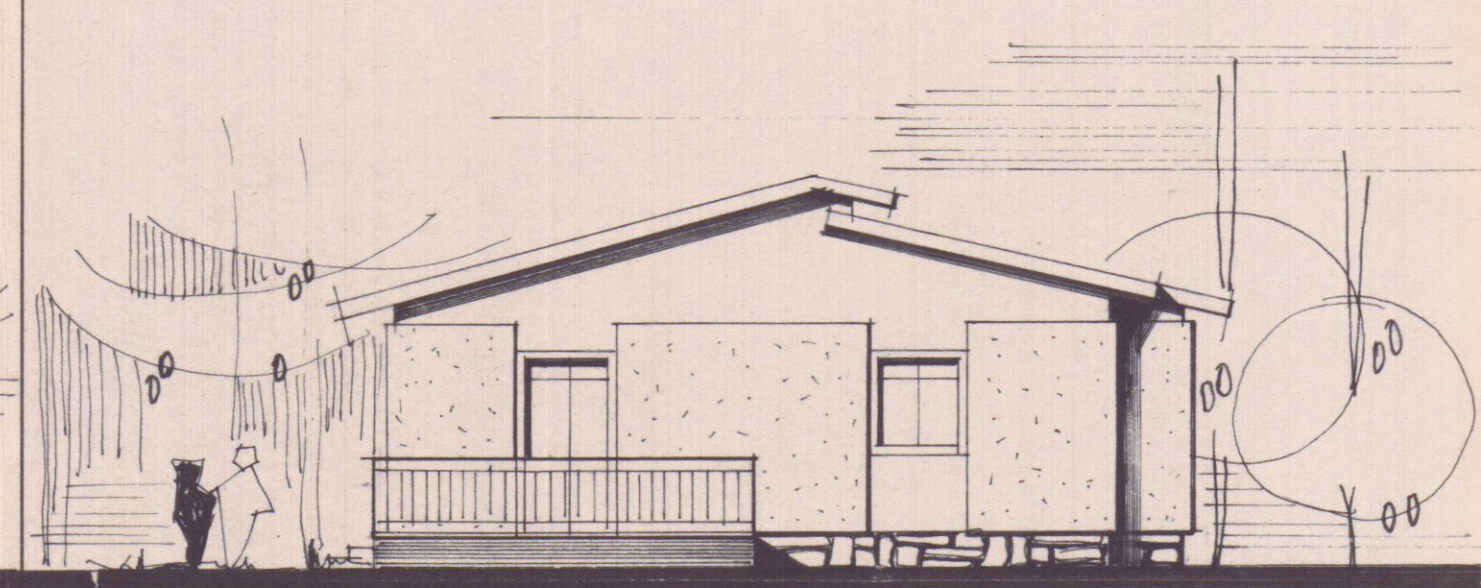


PROSPETTO SUD

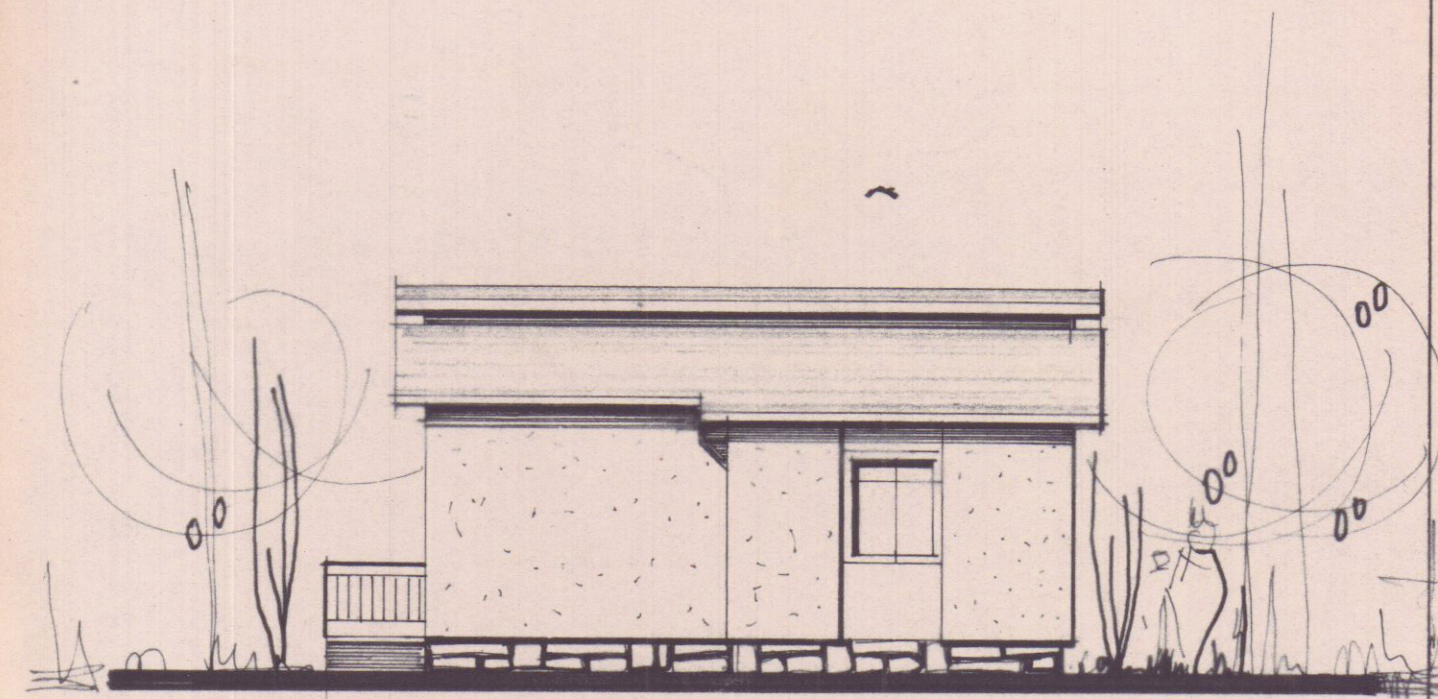


PROSPETTO EST

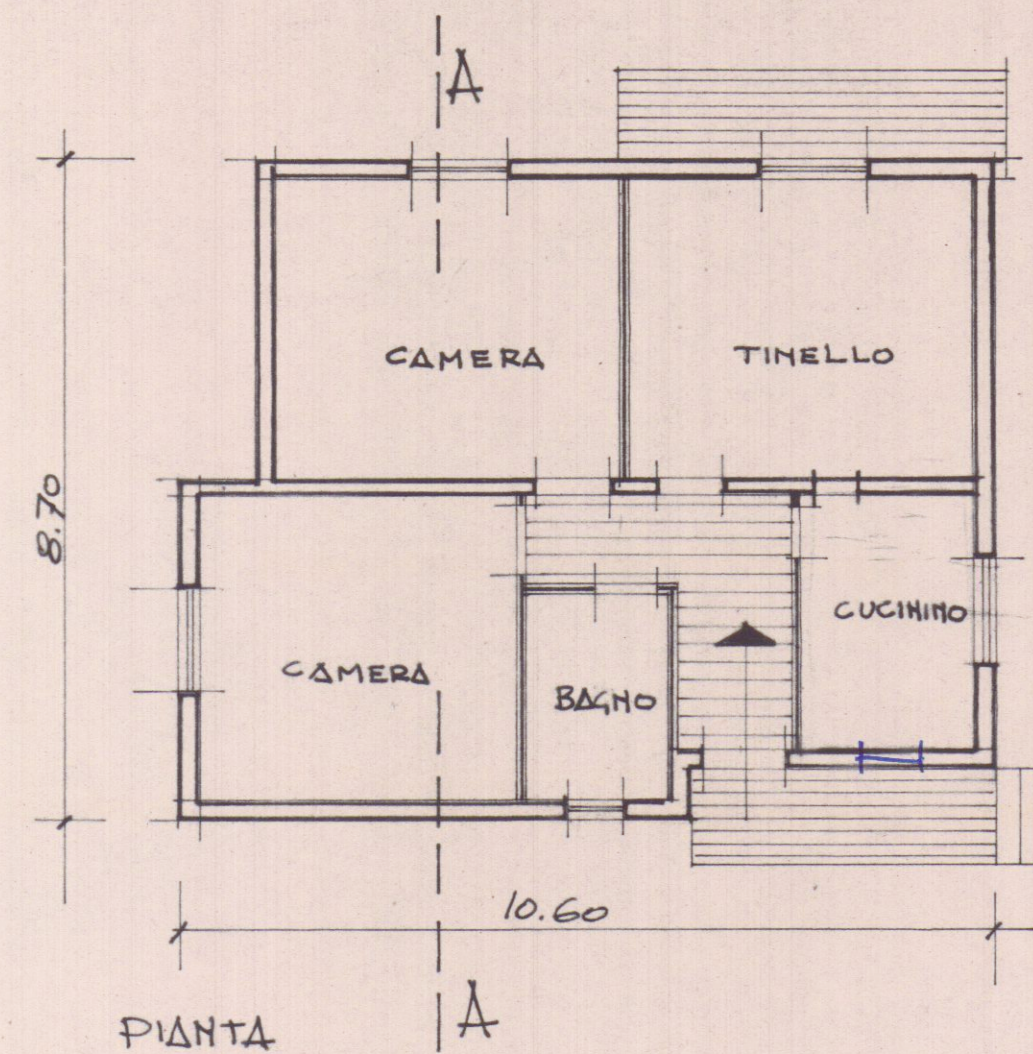

PIANTA

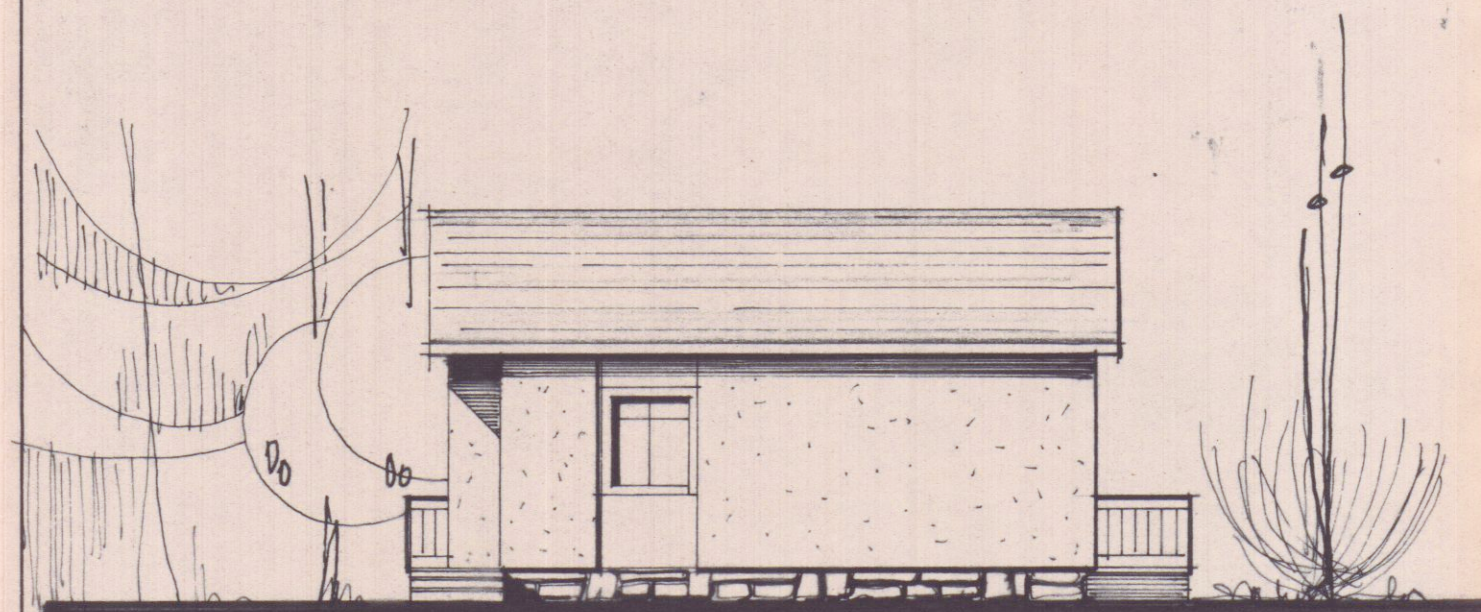

PROSPETTO OVEST

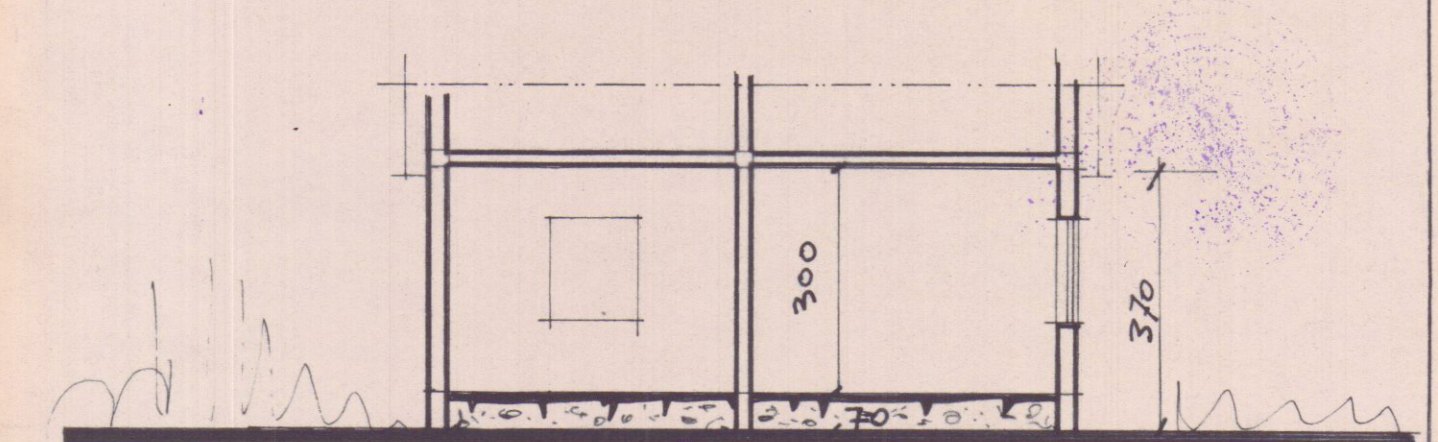

SEZIONE A-A