

Vedi M. Giotta
prima Variante

APPROVATO
30 LUG. 1975 CONTROLLATO
1/100

COMANDO PROVINCIALE VIGILI DEL FUOCO
MASSA - CARRARA
Ai sensi dell'art. 2 della Legge n. 966 del 26/7/1965
NULLA-OSTA per quanto riguarda la prevenzione incendi,
all'approvazione del presente progetto a condizione che
siano osservate le prescrizioni da comunicare con nota
n° 4134 del 2/11/1975



VARIANTE AL PROGETTO
Approvata dal Sindaco alle condizioni
indicate nel permesso di costruzione
n° 1003 del 30 LUG. 1975
L. M. CAPO




VARIANTE
PROPR. : SIG. P. RATTI e F. ROSSI


PIANTE
SCALA 1/100
SCHEDA 223/93
18 GIU. 1975 W

3

3 VARIANTE

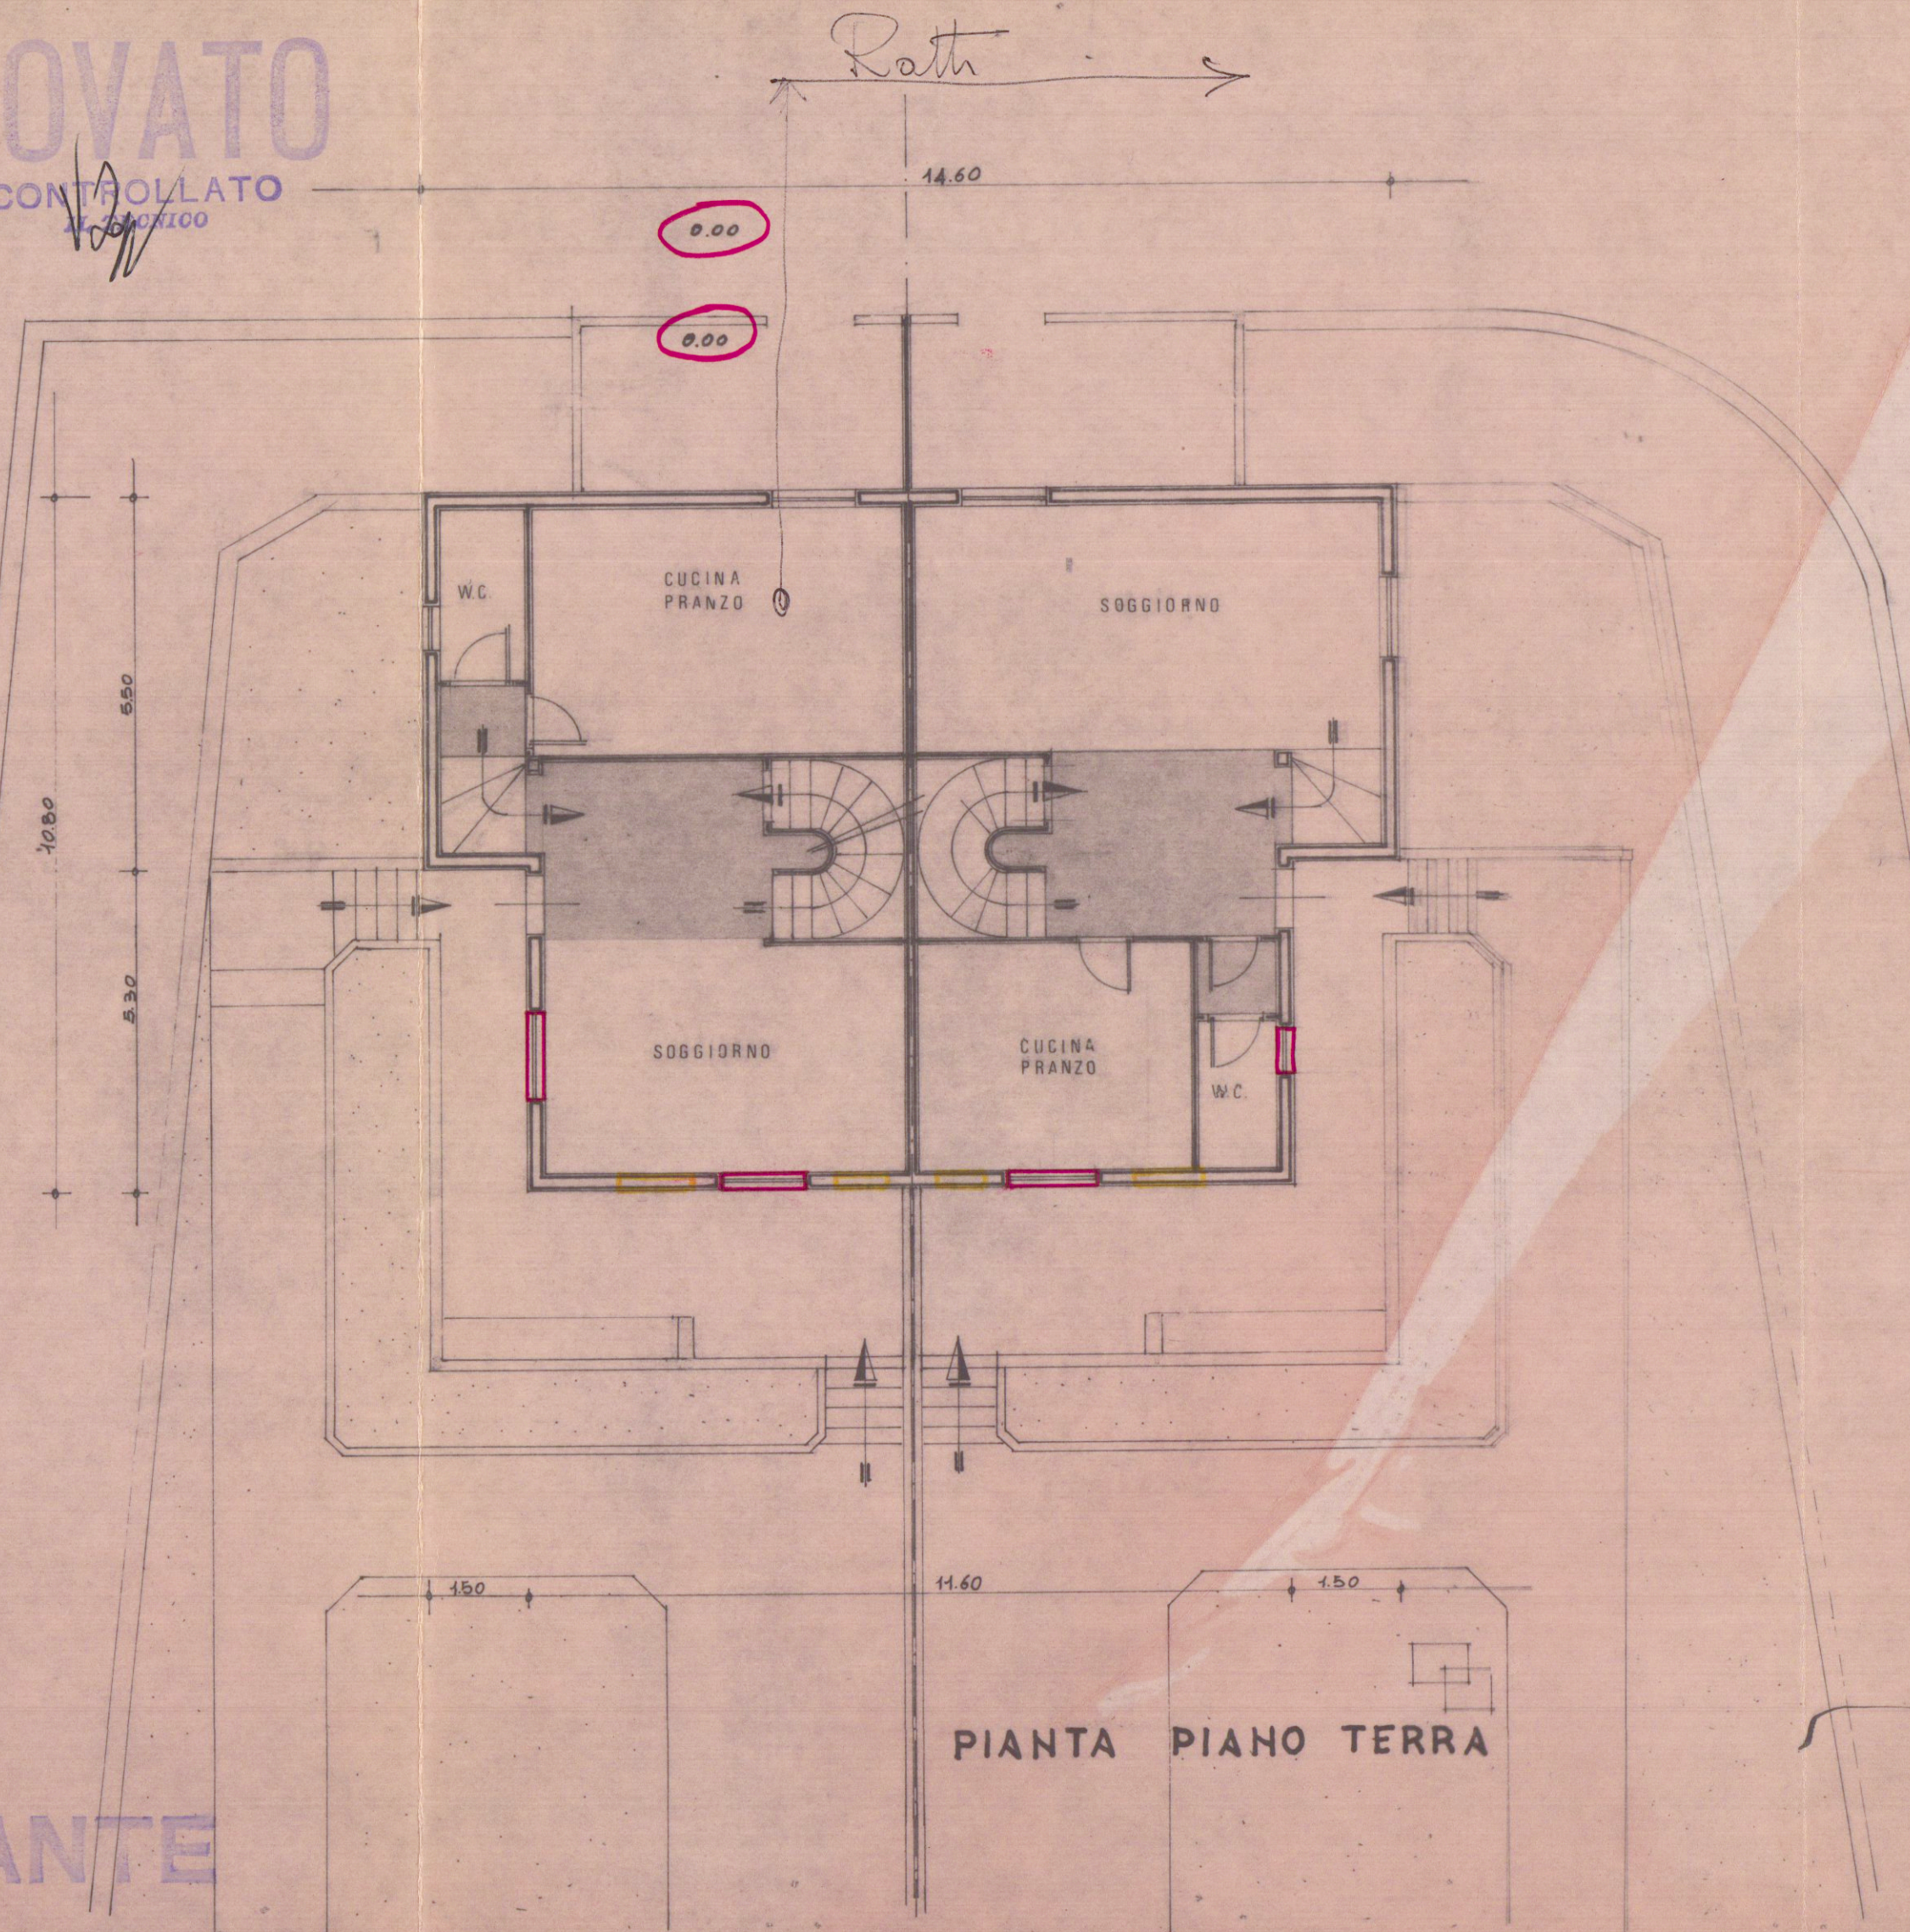

4+2
6+4
10-6

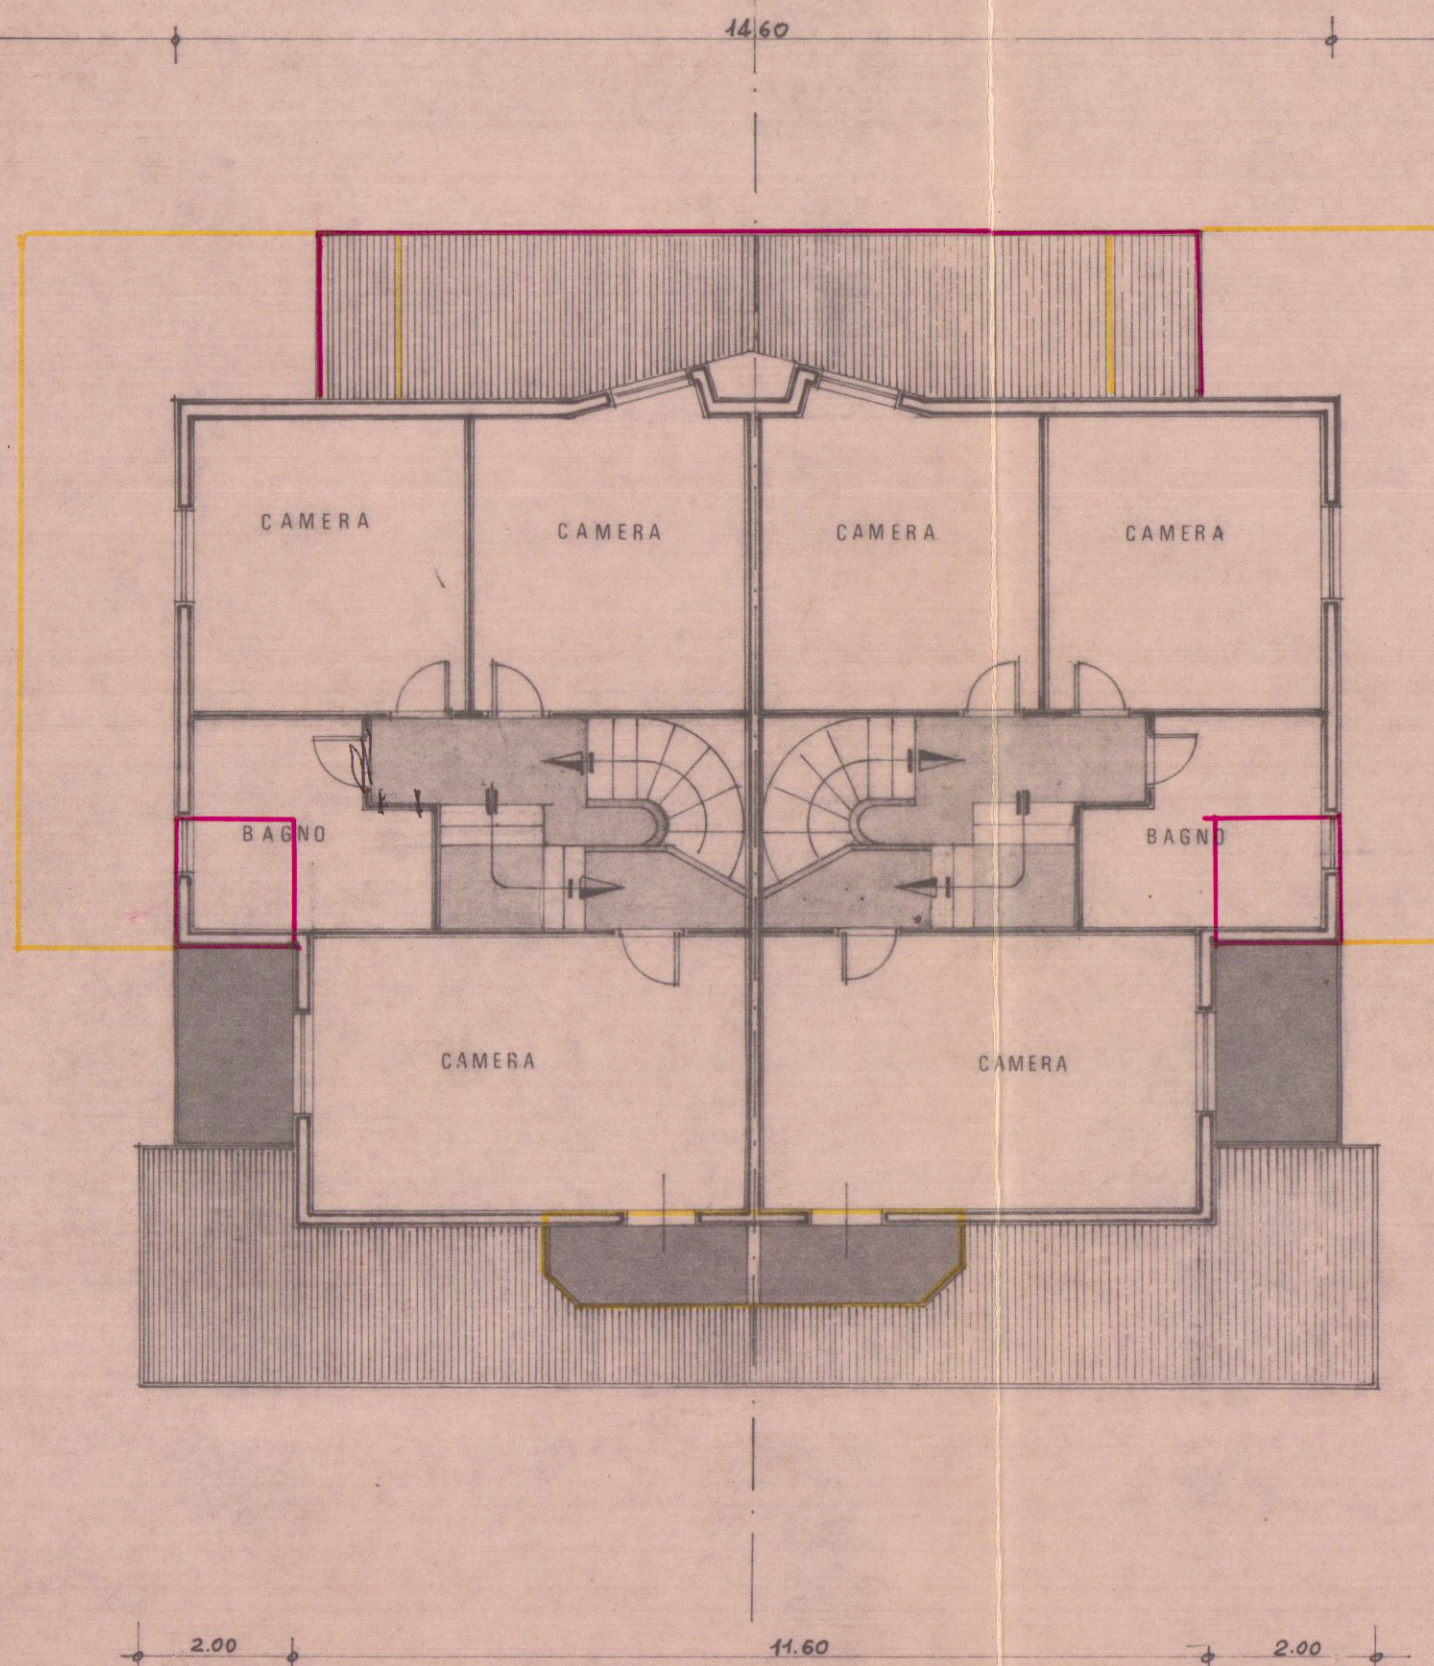

6+4

