




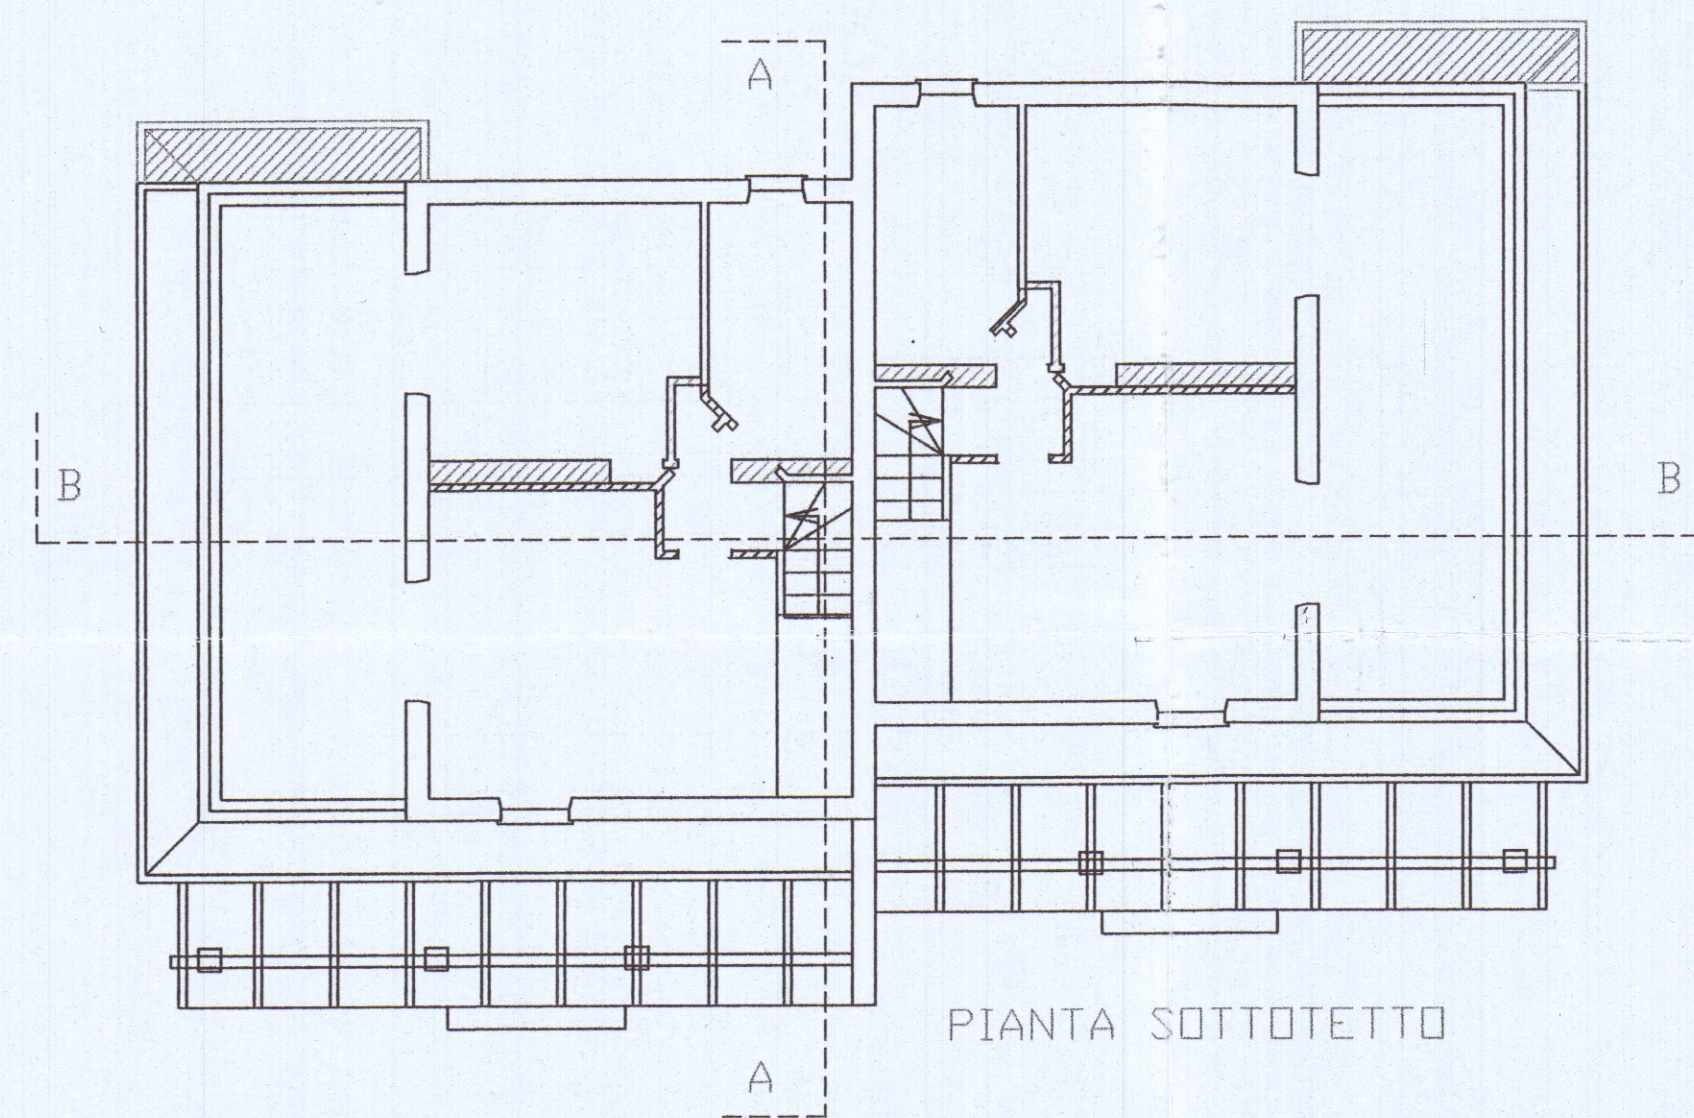


PIANTA SOTTOTETTO

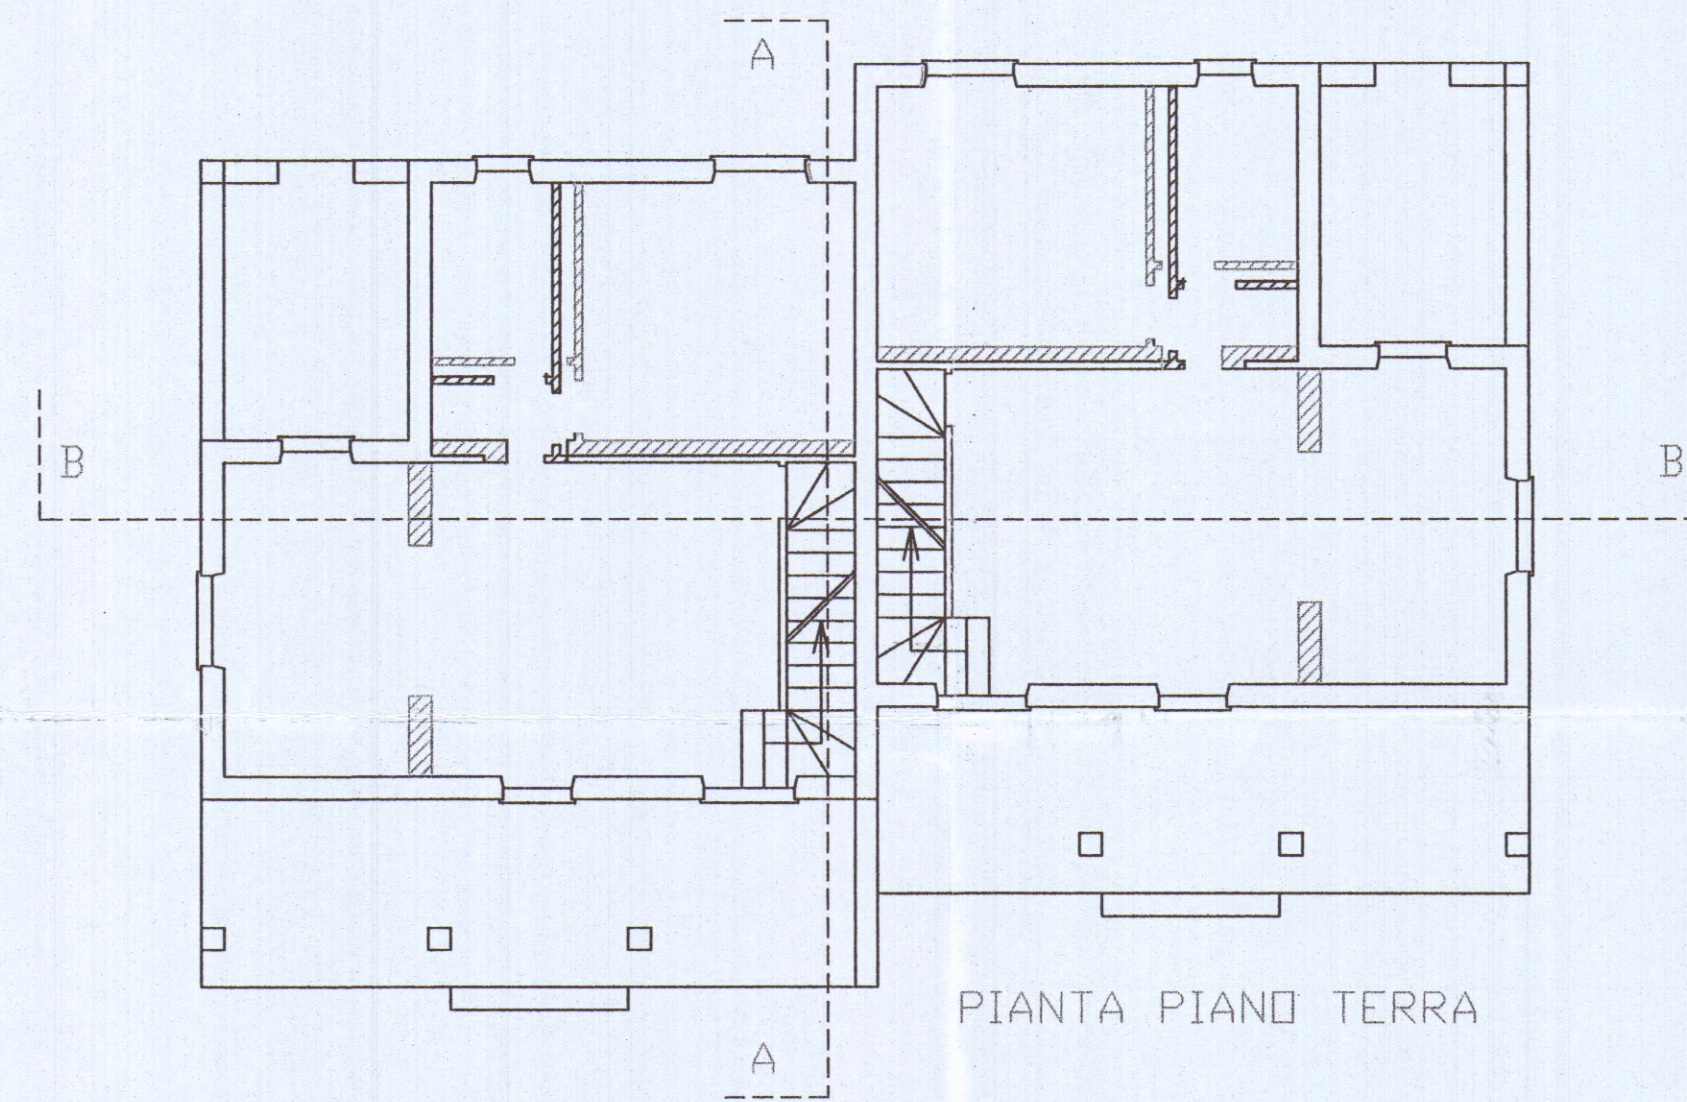


PIANTA PIANO TERRA

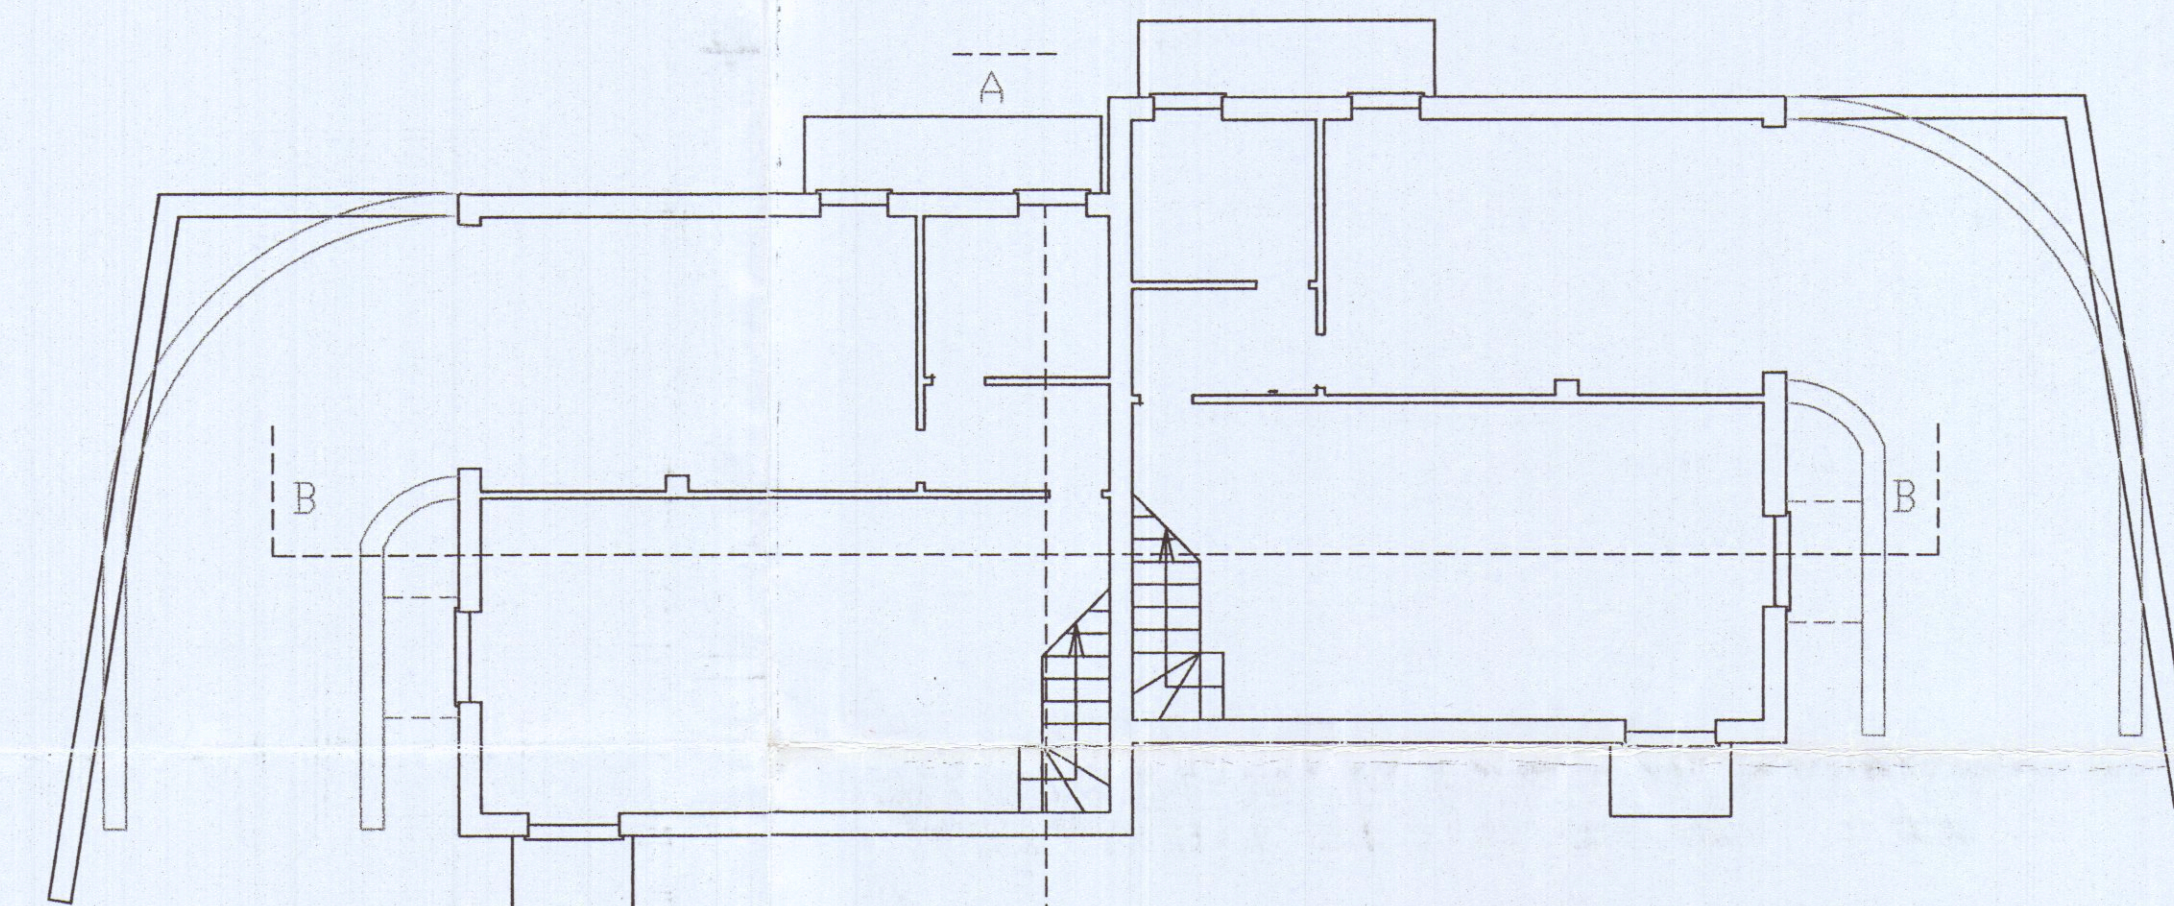


PIANTA PIANO SEMINTERRATO

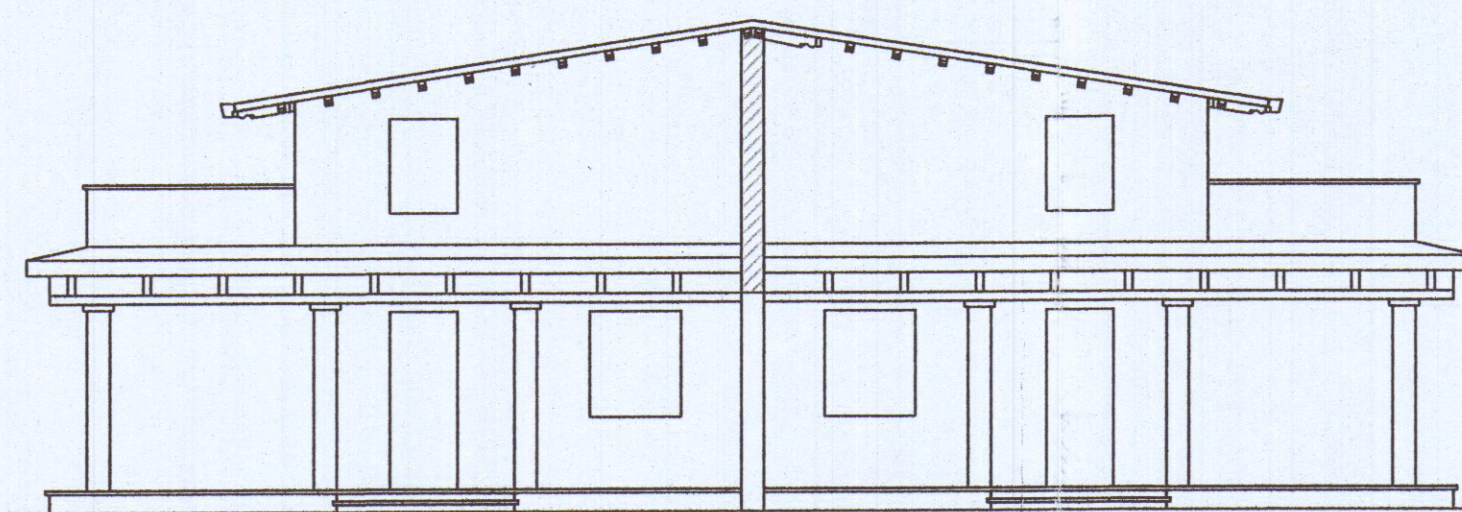


PROSPETTO LATO SUD

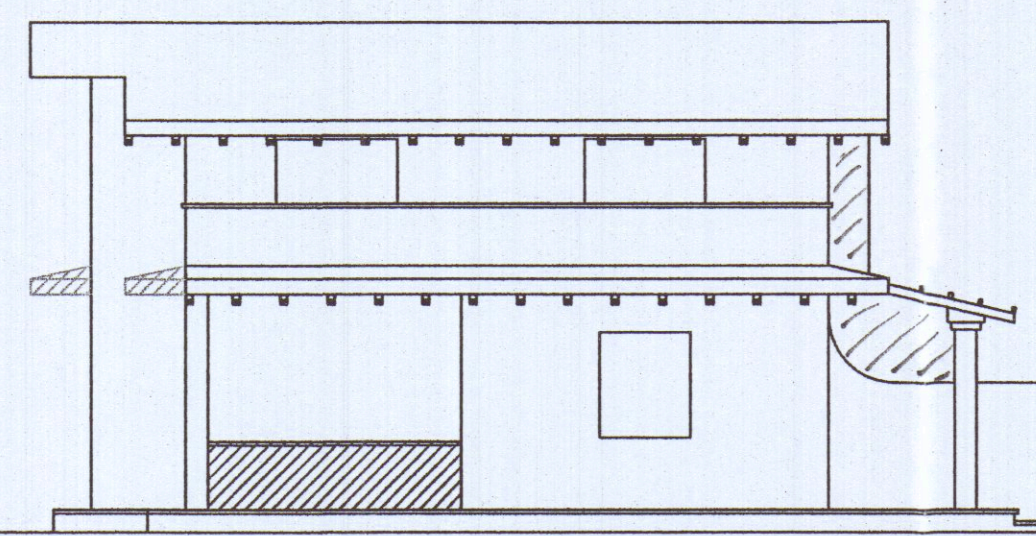


PROSPETTO LATO OVEST

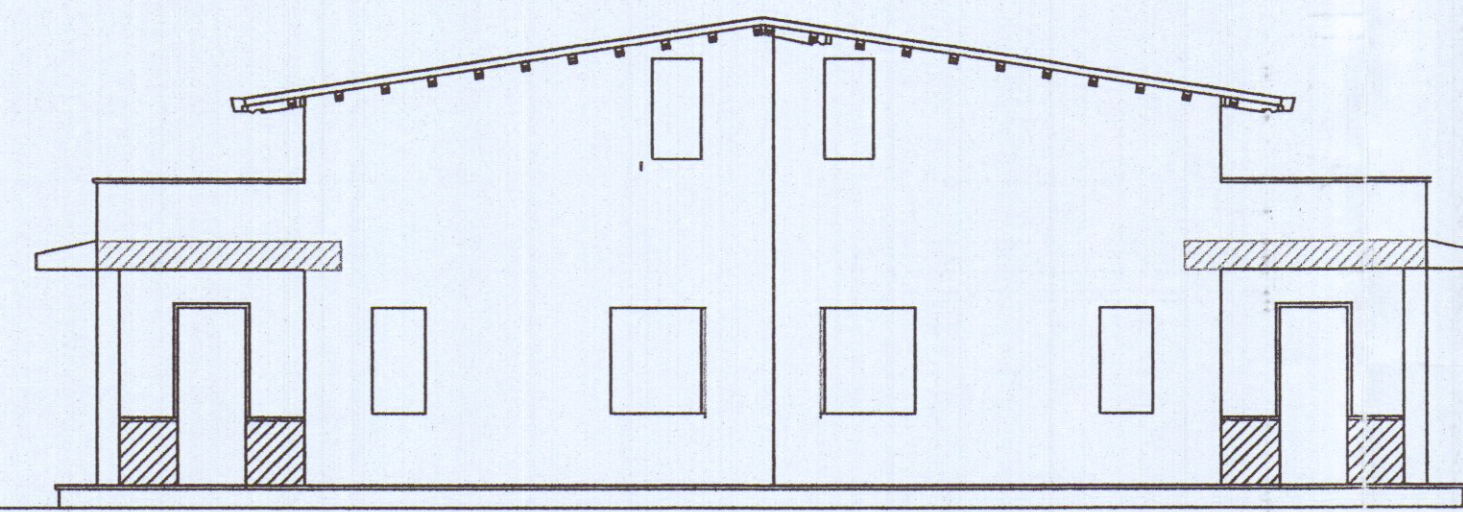


PROSPETTO LATO NORD

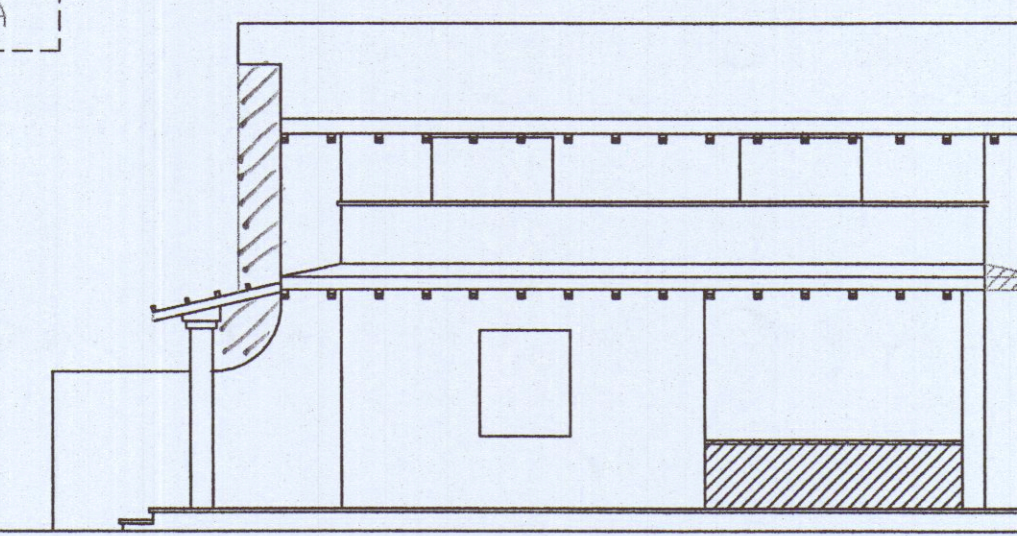

PROSPETTO LATO EST

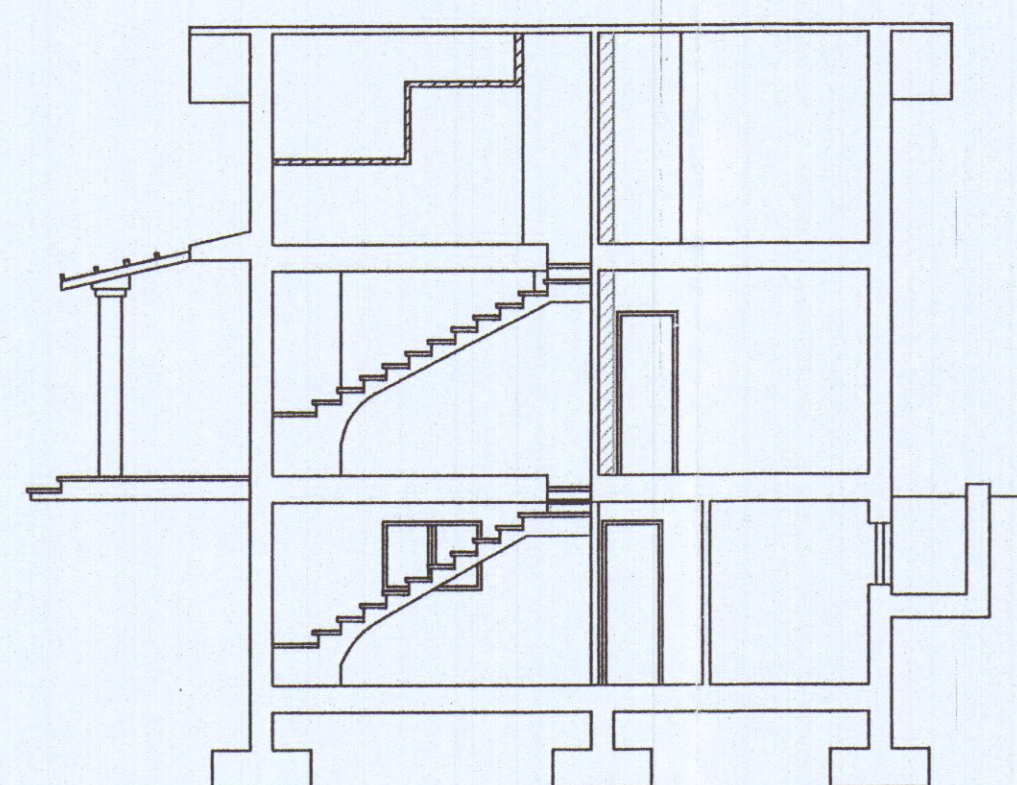

SEZIONE "A-A"

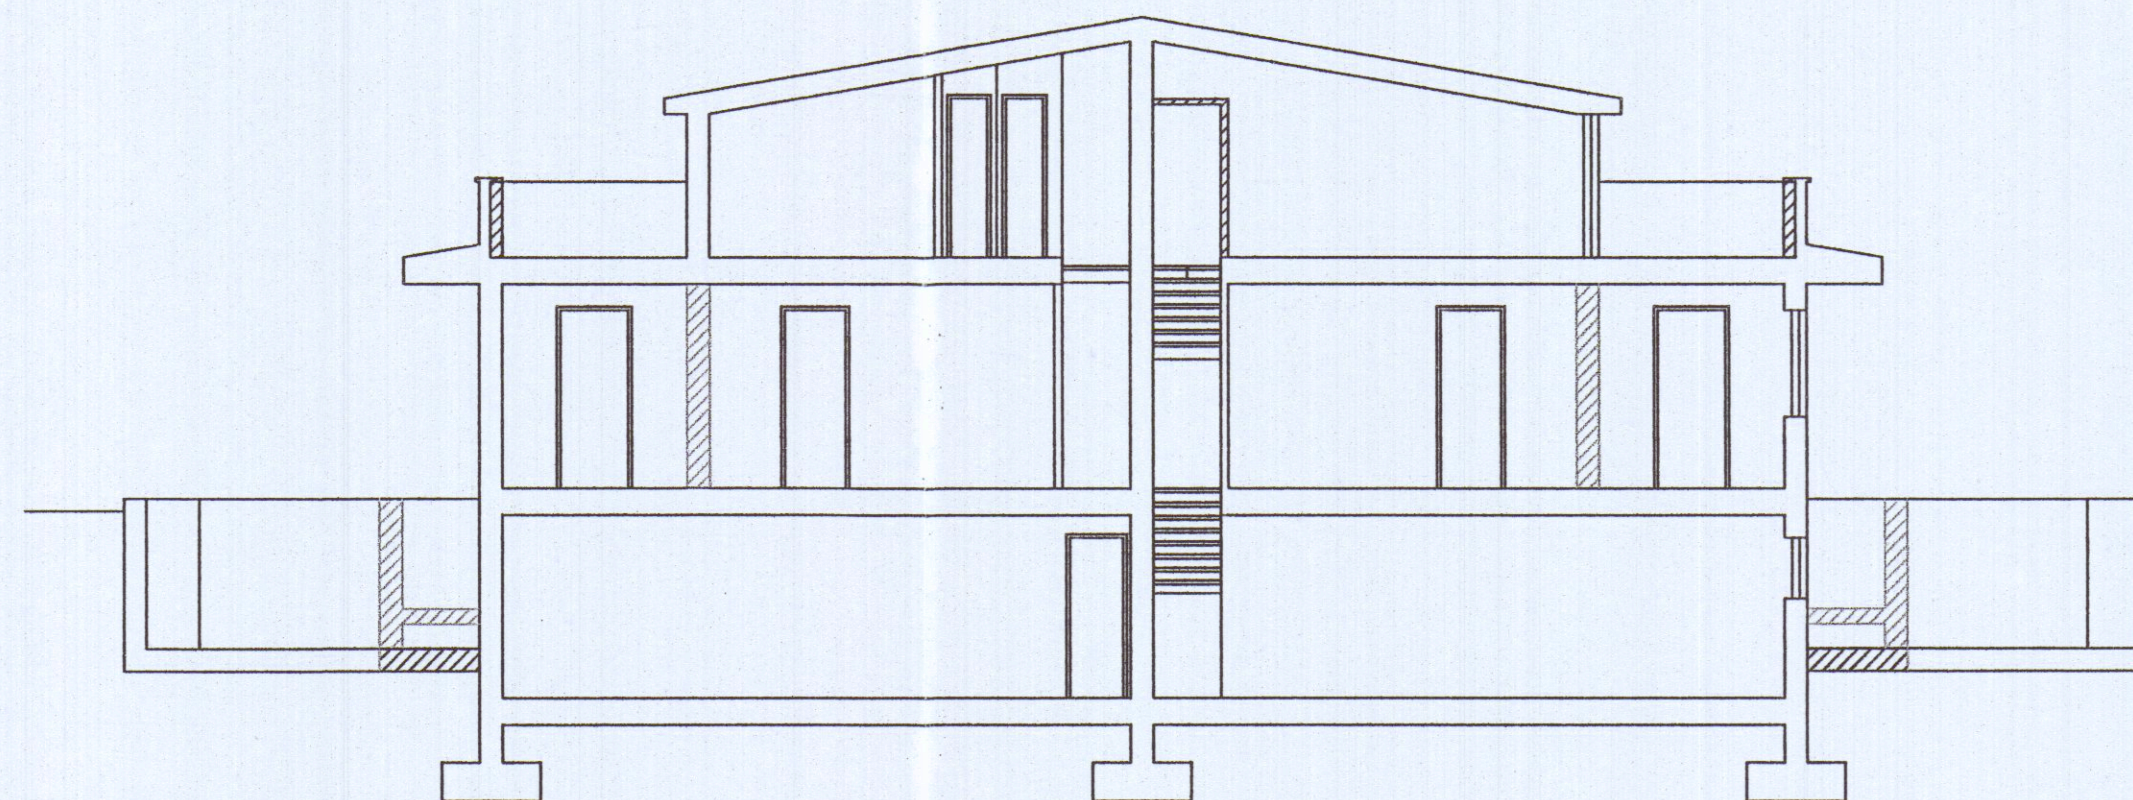

SEZIONE "B-B"

La disposizione sul terreno
e le recinzioni restano
invariati



COPIA PER IL COMUNE

STUDIO DI ARCHITETTURA DI CATOLA VINCENZO via Dante Alighieri 12 - 54100 Massa Carrara		Architetto CATOLA Vincenzo
COMMITTENTE Sig. Santucci Pietro Fabrizio - BIFAMILIARE		TAVOLA n. B
PROGETTO piccole varianti in c.o. e opere di rifinitura		Scale di disegno 1:100
OGGETTO Stato sovrapposto - Pianta prospetto e sezioni		