


8 FEB. 1973

APPROVATO

13 APR. 1973 CONTROLLATO

Approvato dal Sindaco alle condizioni
indicate nel permesso di costruire
N° 35 del 13-4-1973

L'ING. CAPO

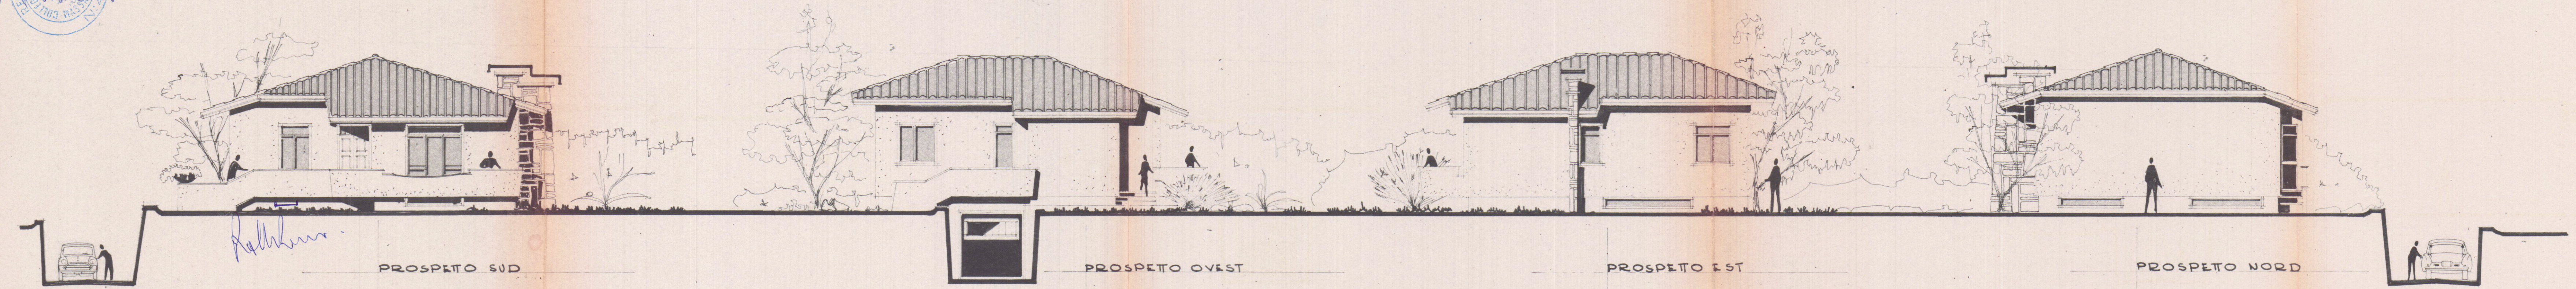

PROSPETTO SUD

PROSPETTO OVEST

PROSPETTO EST

PROSPETTO NORD

PROGETTO CASA DI CIVILE ABITAZIONE
PROP. SIG. RI BORDIGONI MARIO e BORDIGONI BRUNO
MELARA via CORVENALE
DIS. RAPP. 1:100 - PROSPETTI