

1

dott. arch. emilio nelli


progetto di villino da costruire
su terreno Menconi-Schiaffino in
località Fossa Maestra mappali
2810-2813

Dott. EMILIO NELLI
ARCHITETTO

[Handwritten signature]

planimetria generale: 1/2000
Sezione A foglio 78

via litoraneo

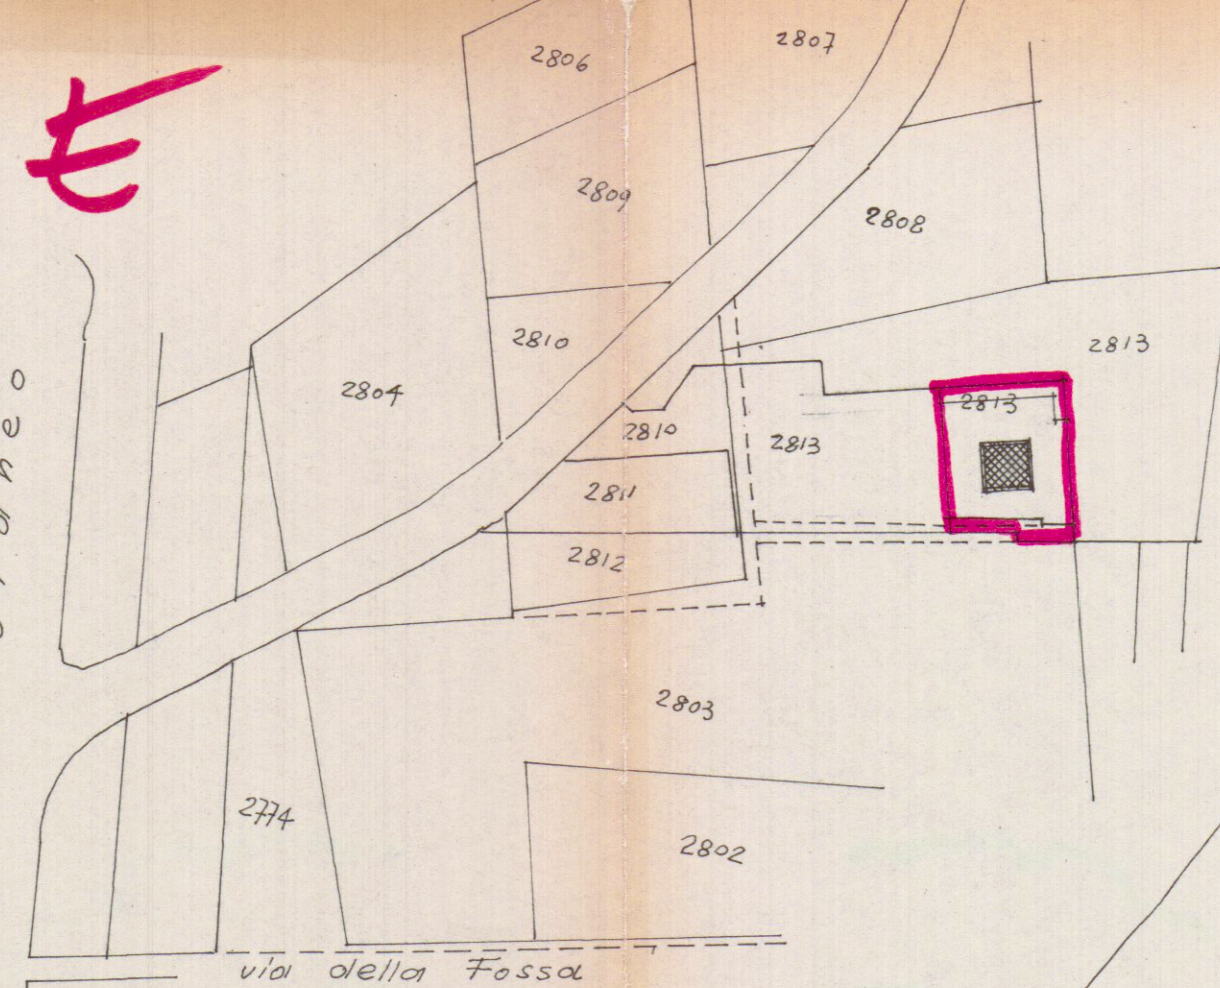

Approvato dal Sindaco alle condizioni
indicate nel permesso di costruzione
N° 55 del 22 MAR. 1969

L'ING. CAPO

[Handwritten signature]



APPROVATO


22 MAR. 1969




APPROVATO
IL SOPRINTENDENTE

17 GEN. 1969

[Handwritten signature]

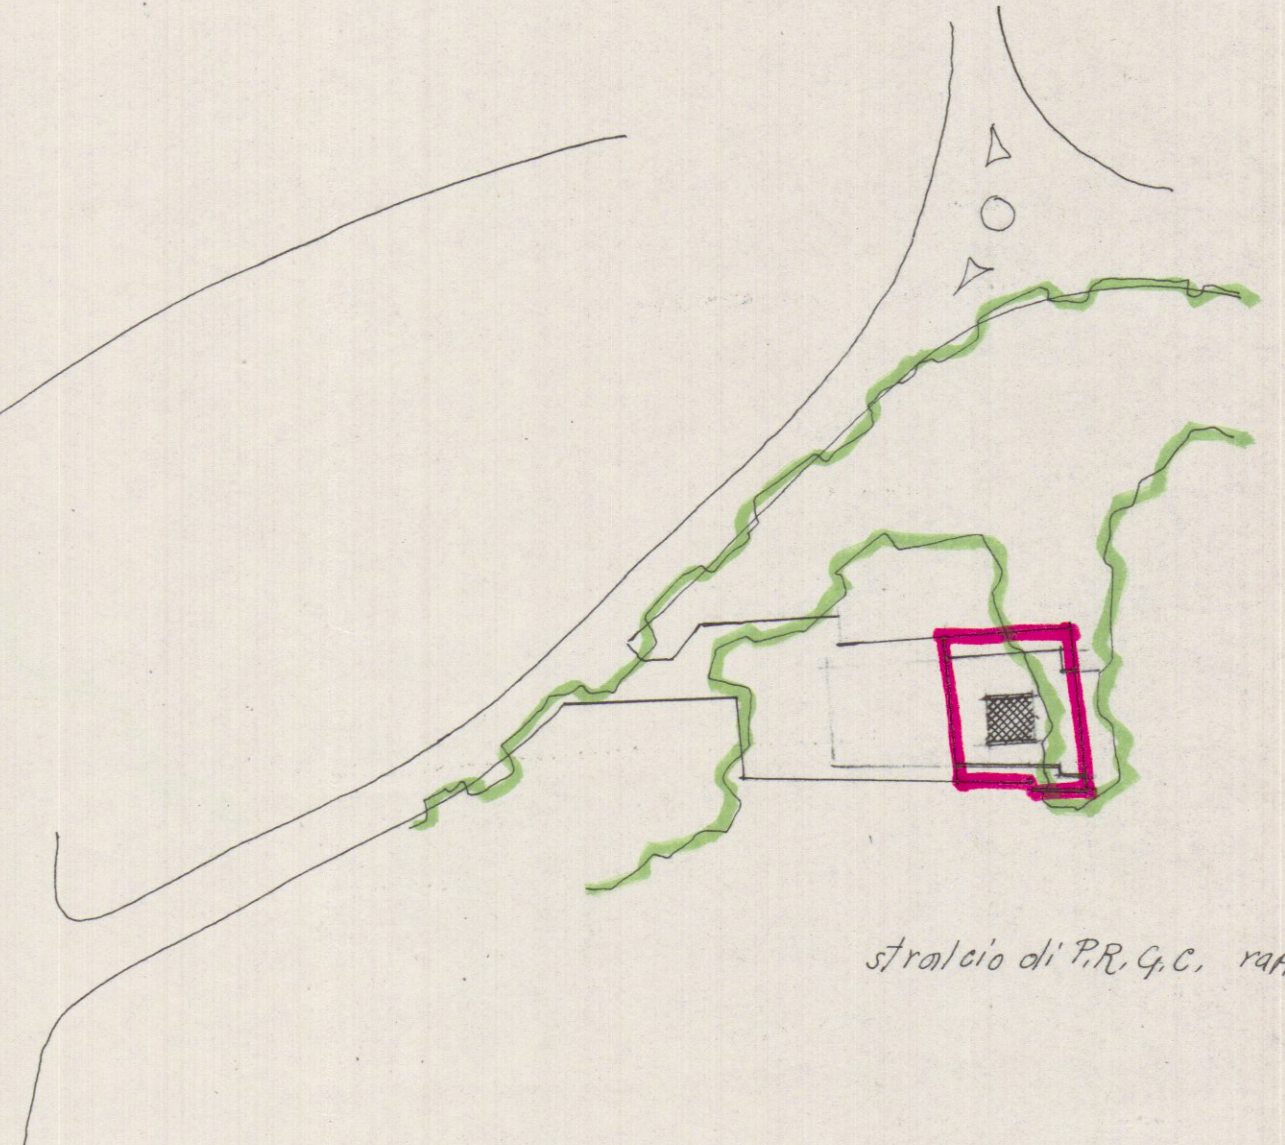

stralcio di P.R.G.C. rapp. 1/2000

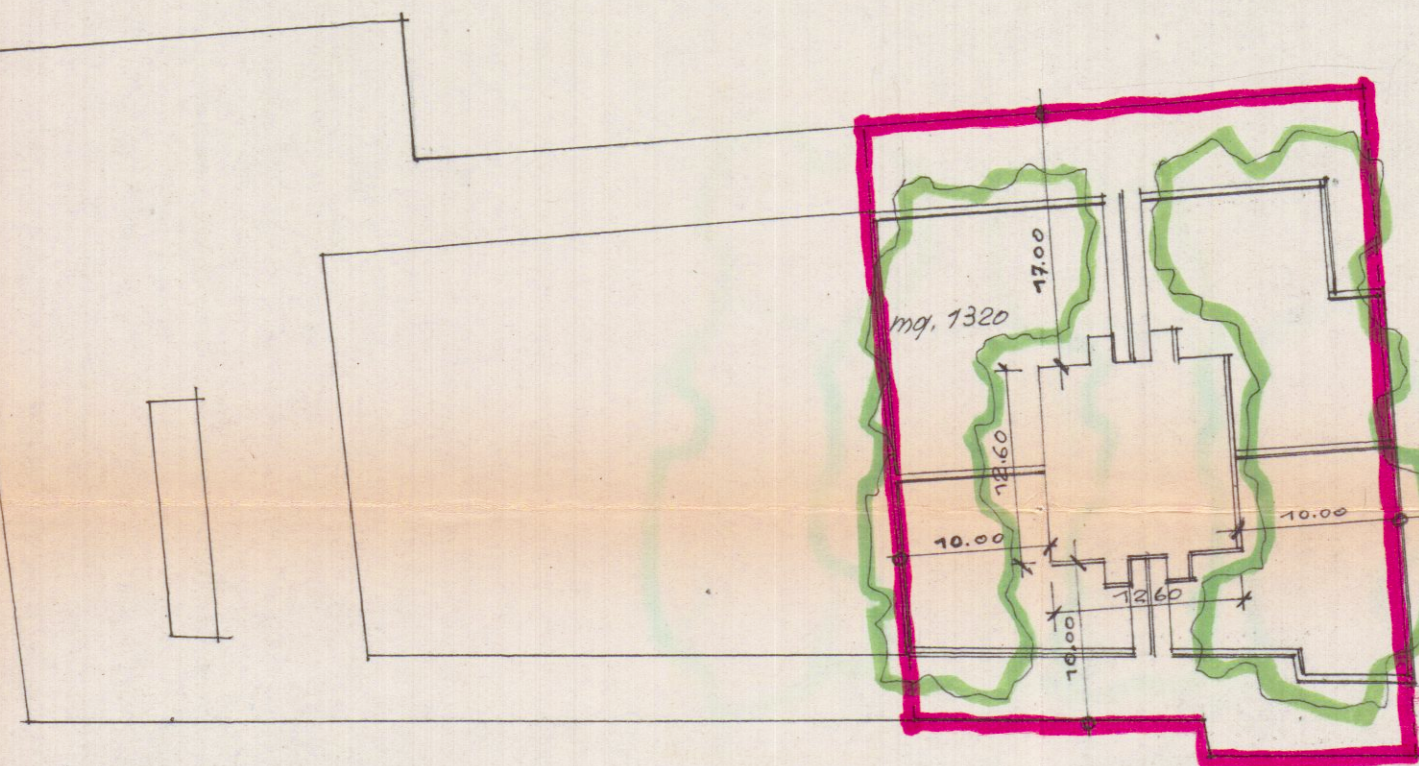

superficie terreno mq. 1320
superficie coperta mq. 158,60