

LABORATORIO MARMI
Via del Ferro n°40 - Loc. Nazzano
Avenza - Carrara



PROGETTO

ADEGUAMENTO IGINEICO-SANITARIO
DELL'INSEDIAMENTO PER LA
LAVORAZIONE DI MARMO

ELABORATO:

PIANTE 1 : 5 0
PROSPETTI 1:50
SEZIONI 1:50
FOTOGRAFIE DEI LUOGHI

Tecnico:

STUDIO TECNICO
Geom. BACCHINI FERDINANDO

Via Prov. Avenza-Sarzana n°36/bis - 54031CARRARA (MS)
Tel: 0585858366 Fax: 0585854099 Email: geobac@iol.it




Ferdinando Bacchini

TAVOLA 1


PROGETTO E
ATTUALE

Data: Aprile 2001

DISEGNI ARCHITETTONICI
STATO ATTUALE
SCALA 1:50

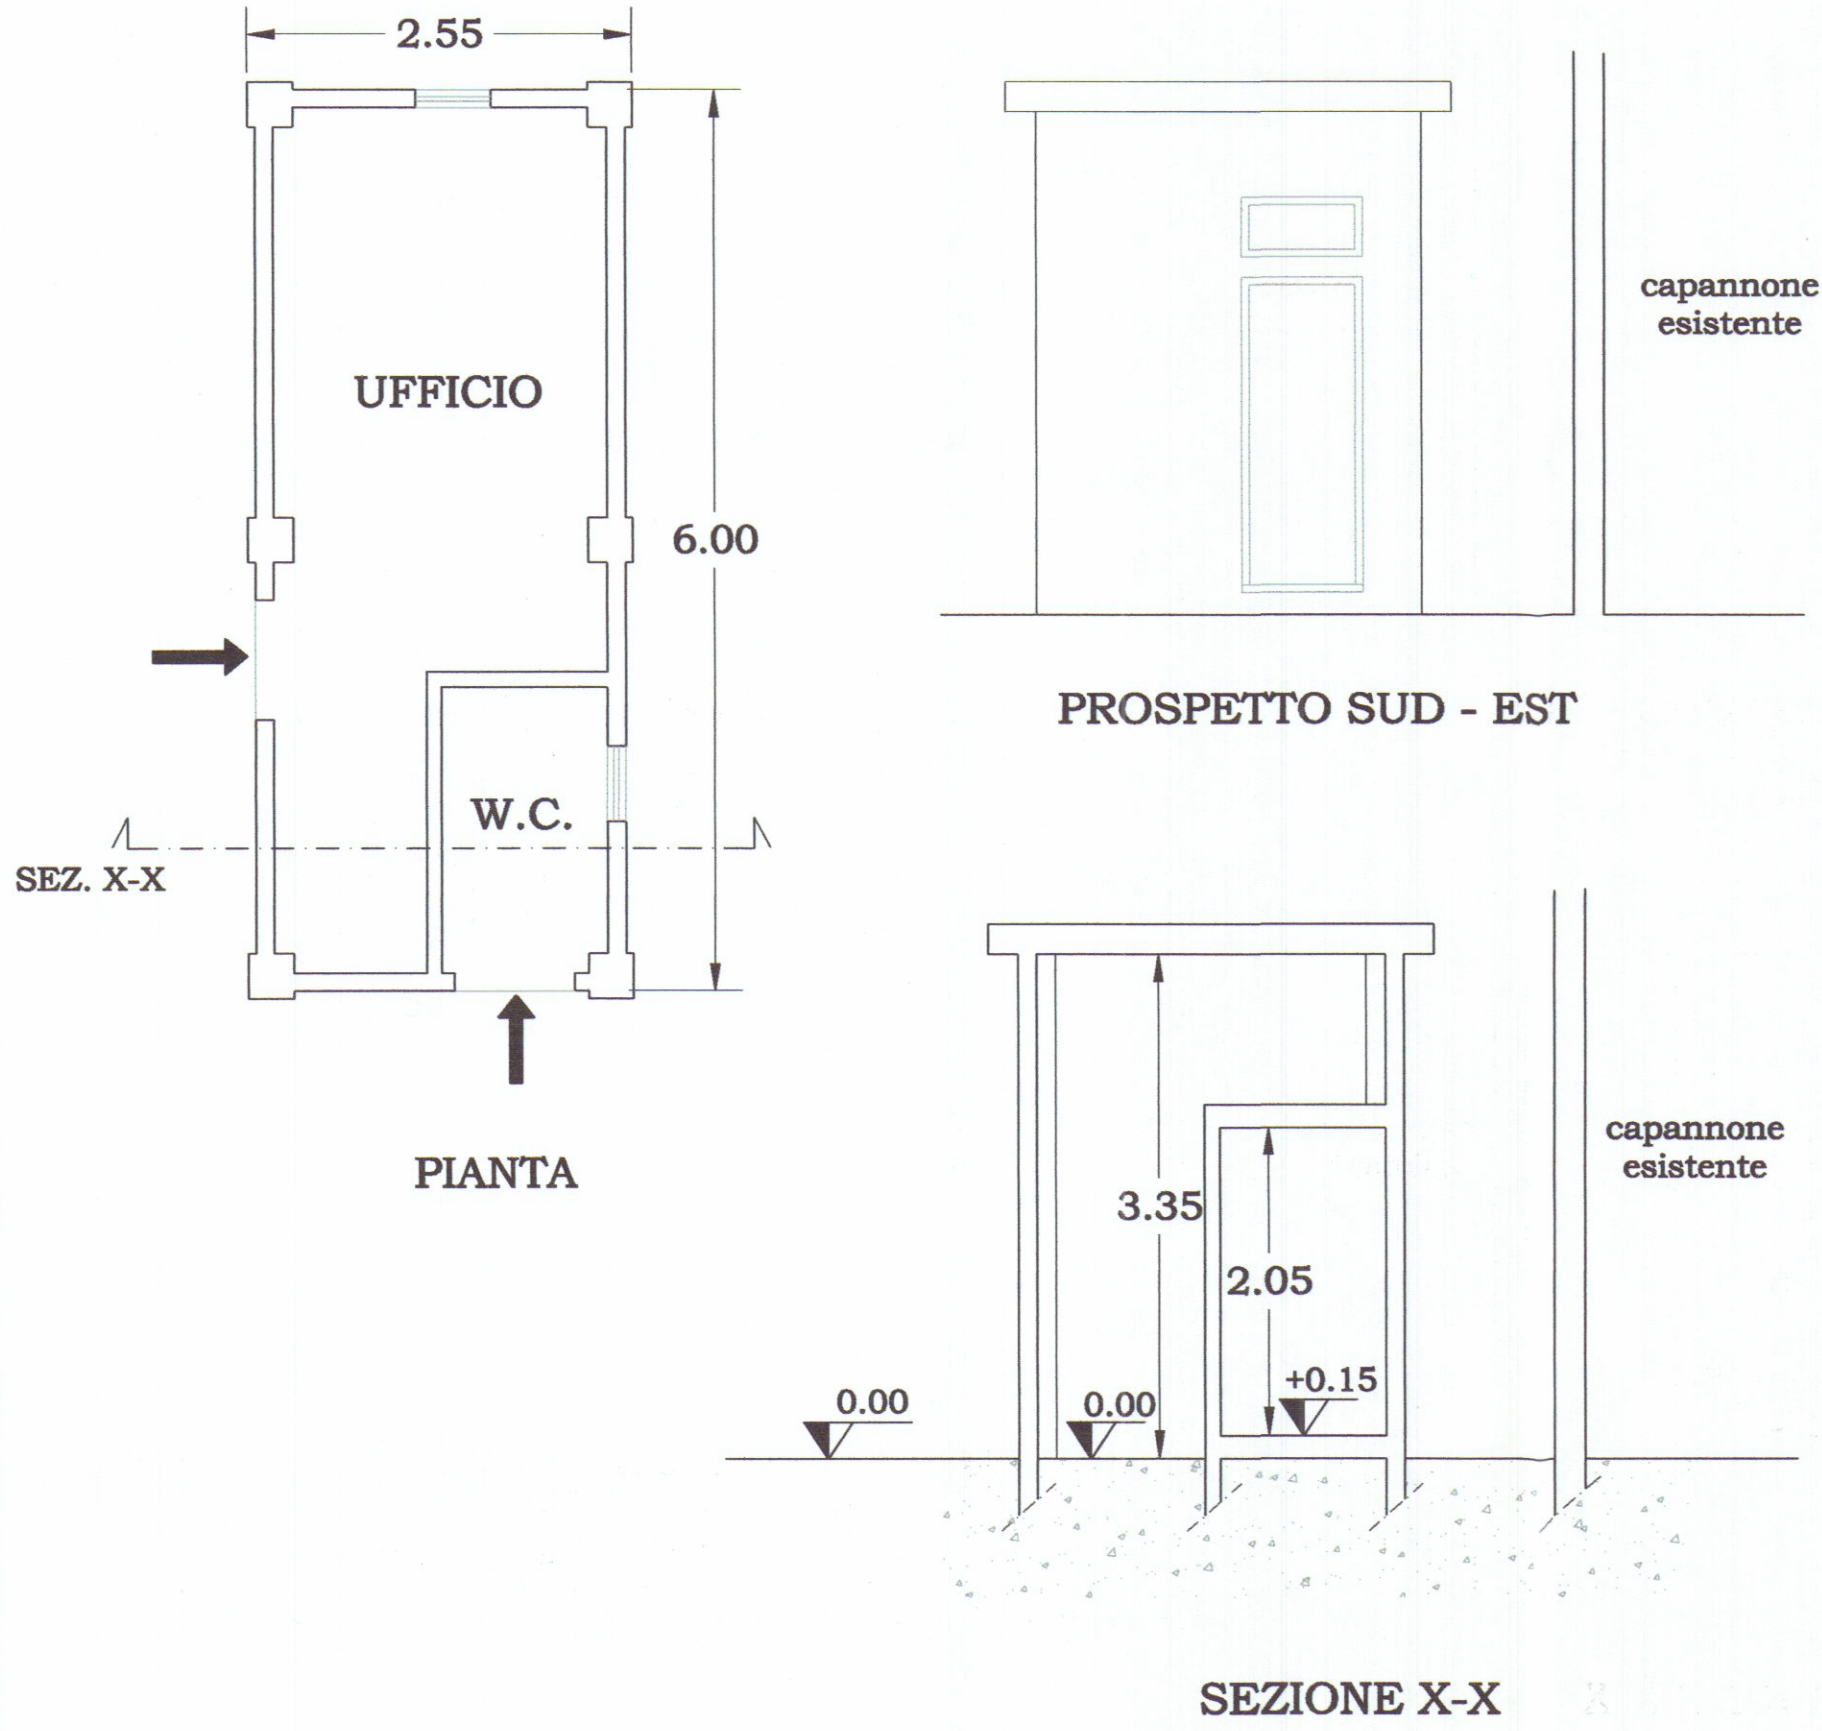

DISEGNI ARCHITETTONICI
STATO DI PROGETTO
SCALA 1:50

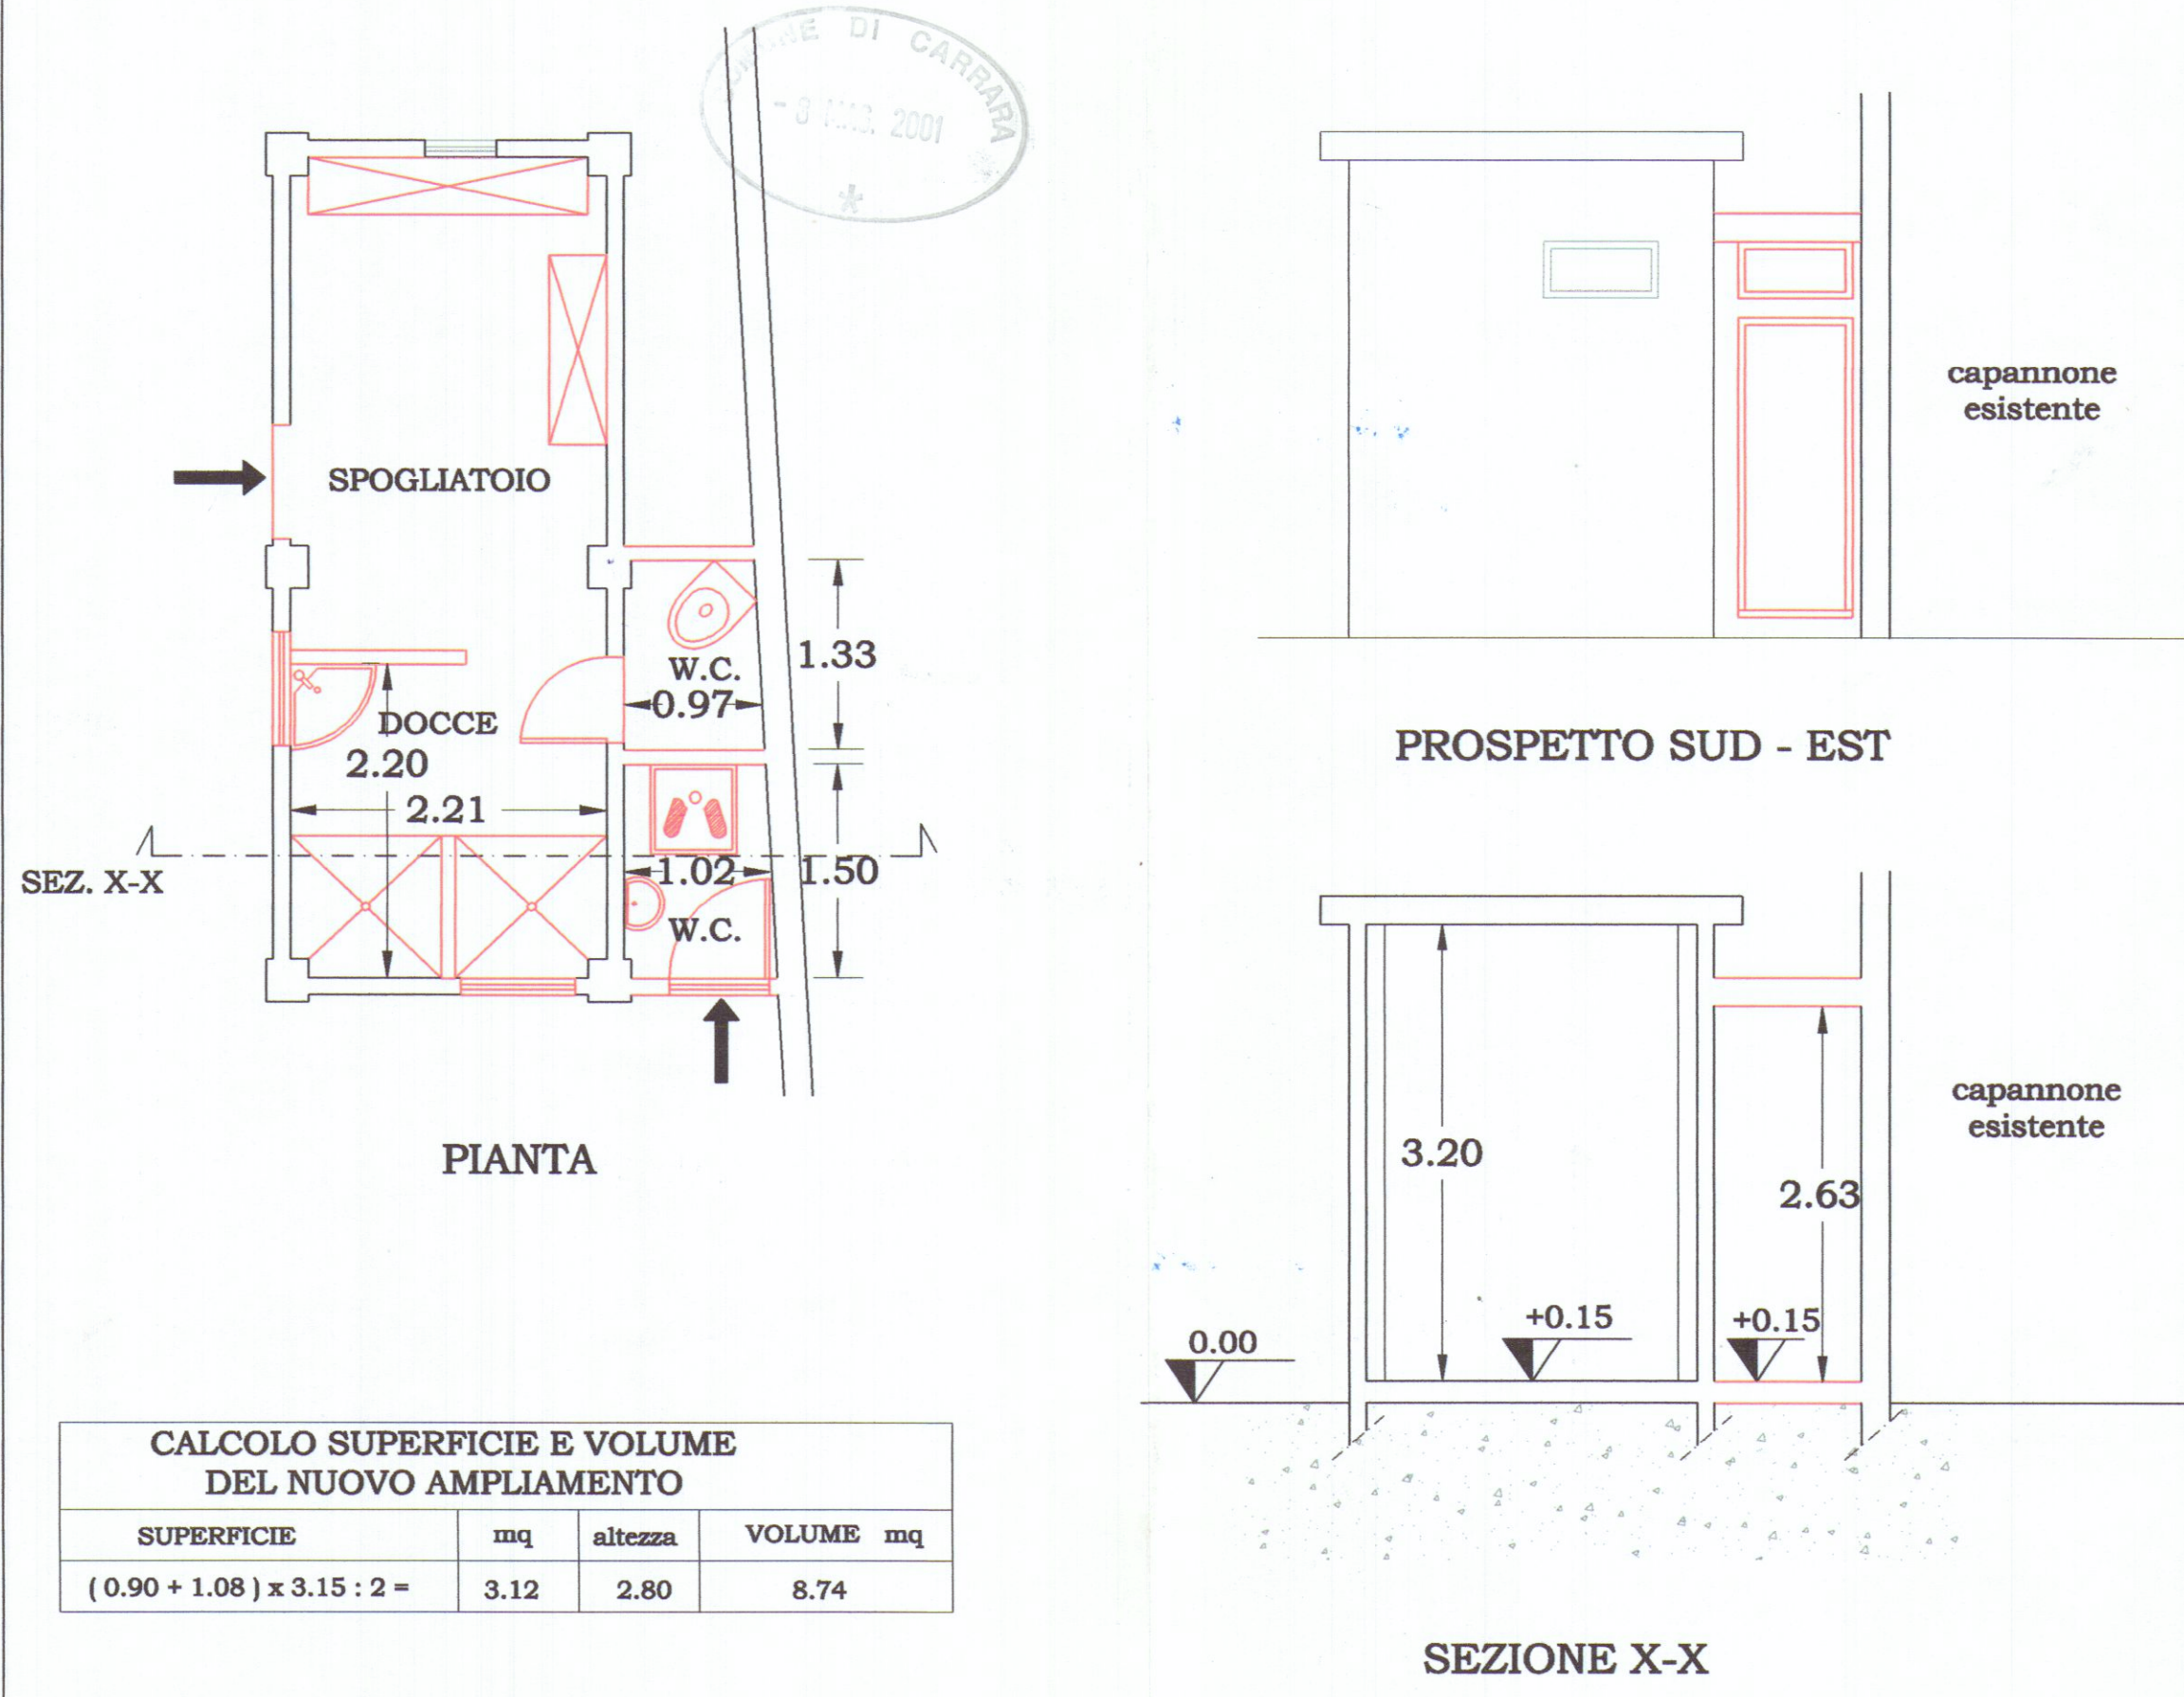

FOTOGRAFIE DEI LUOGHI

