


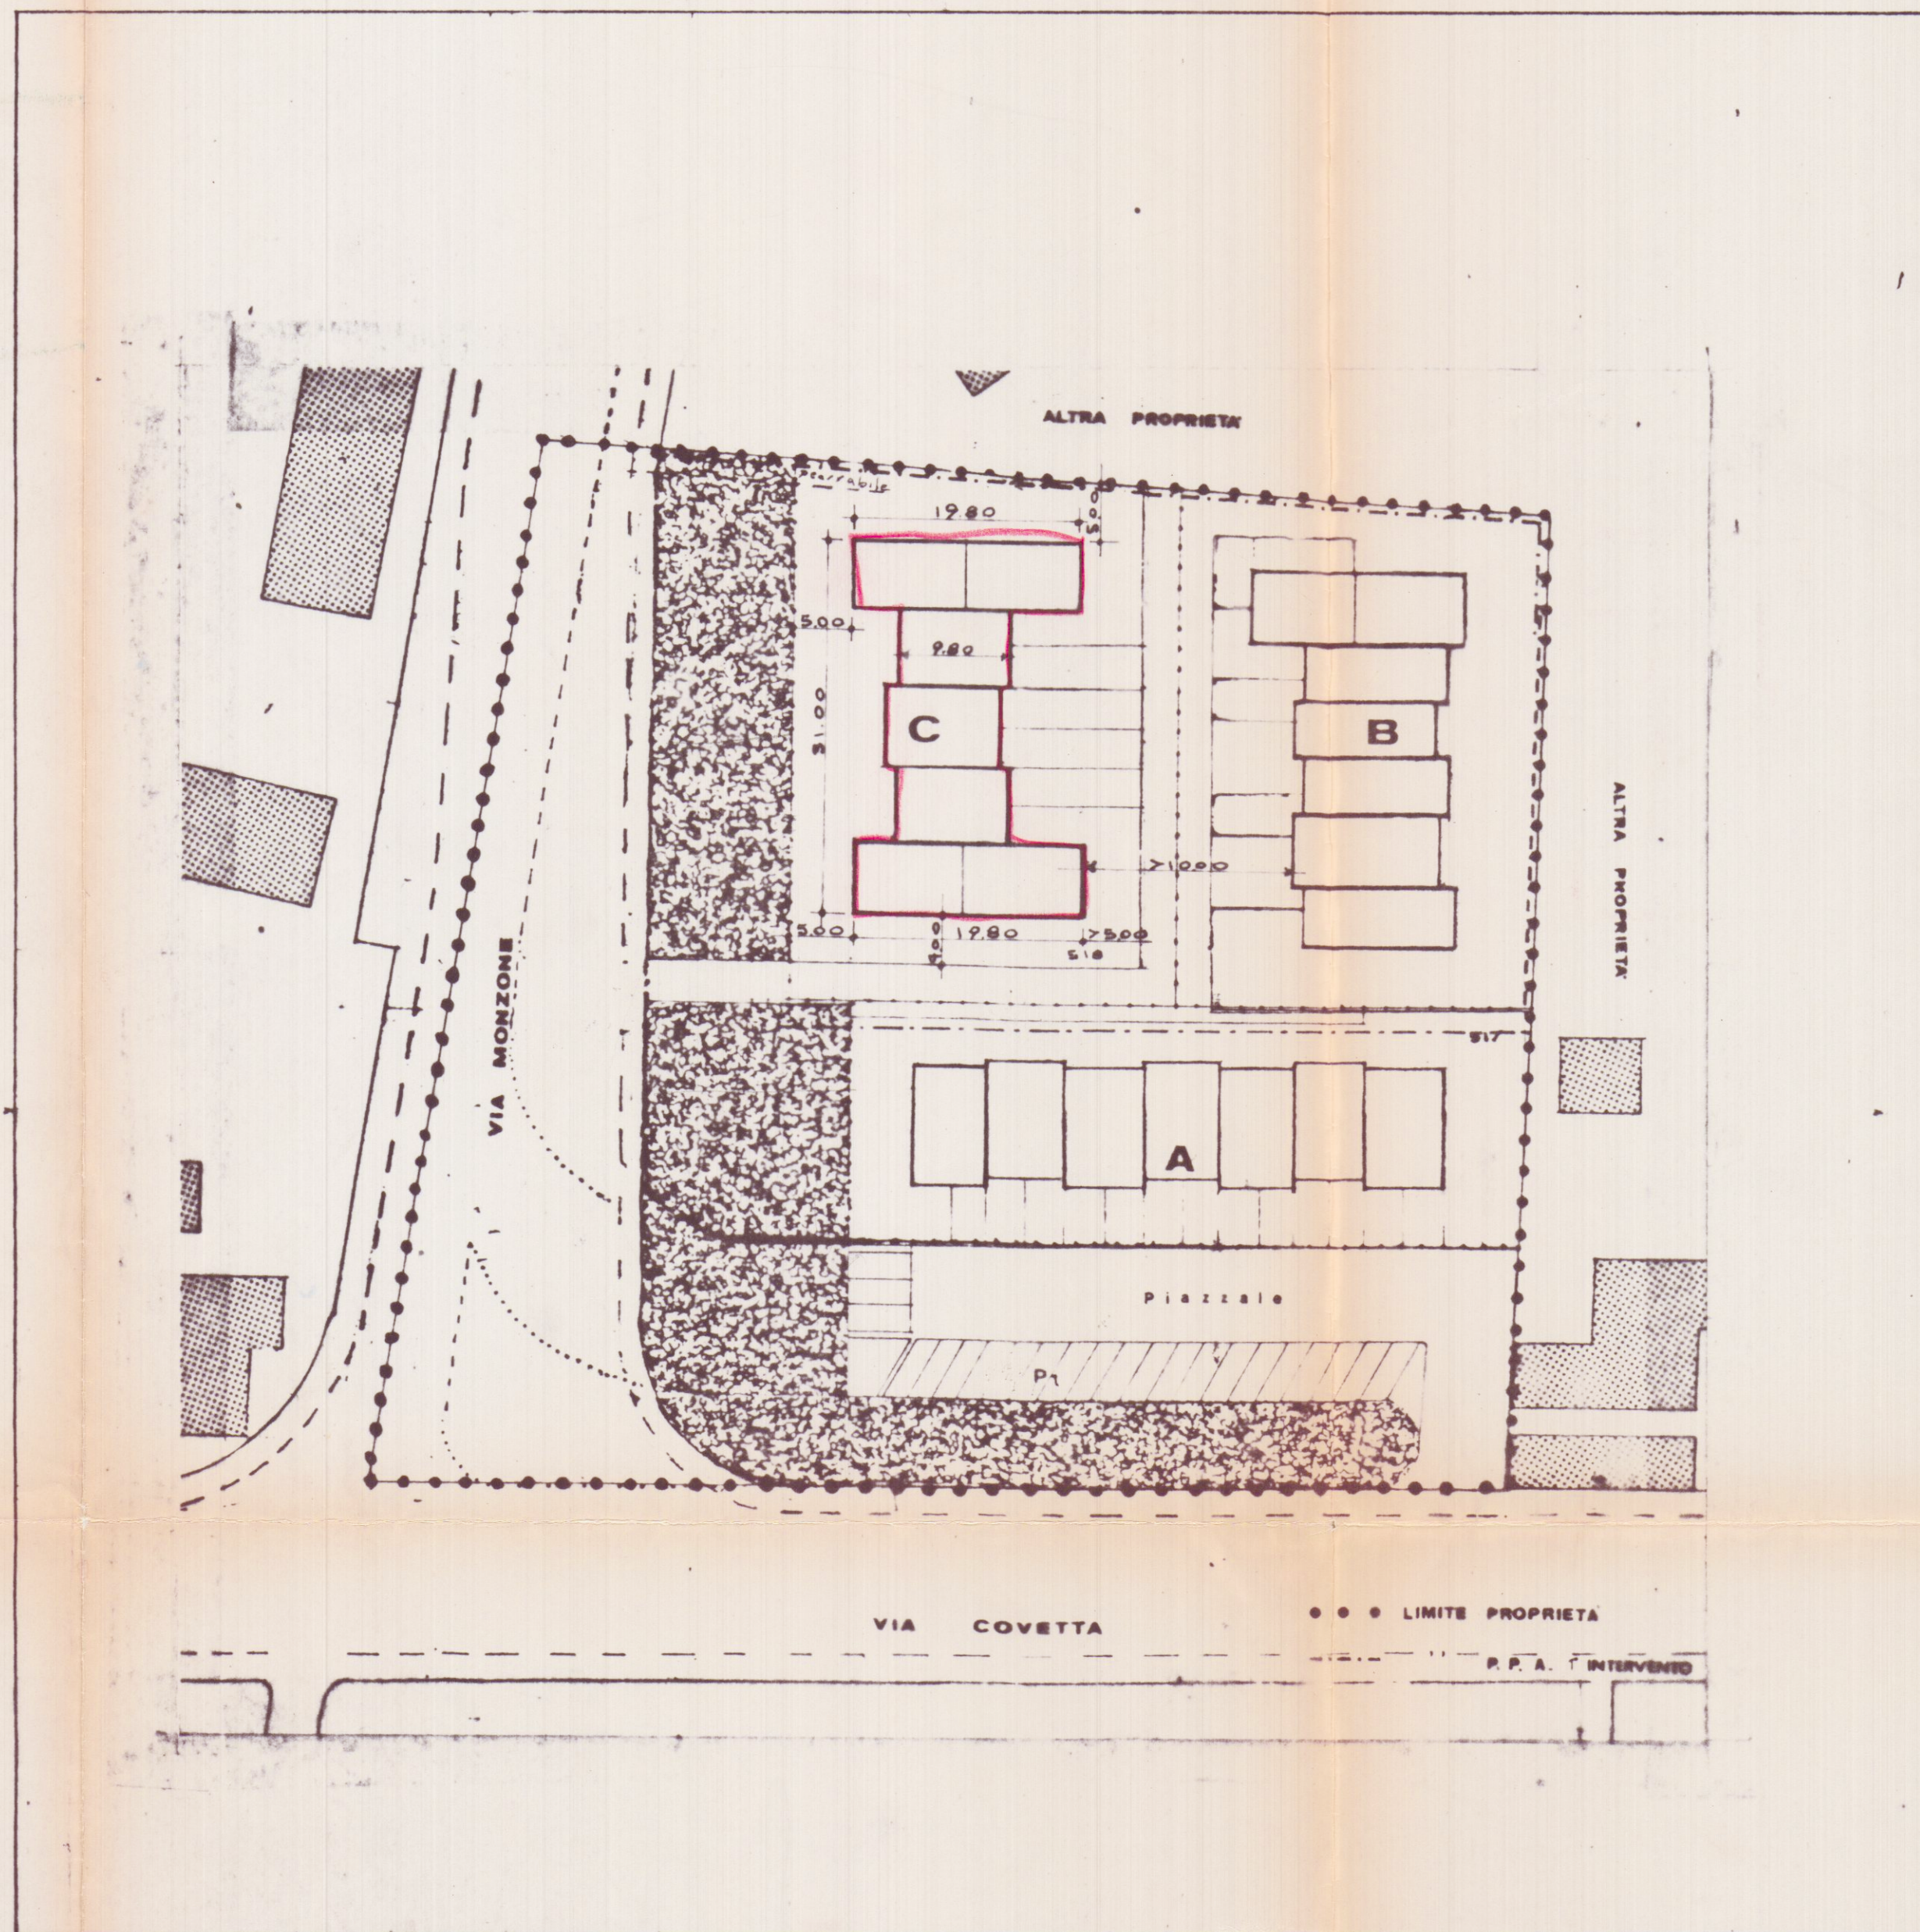

PLANIMETRIA SC. 1:500

1	mq 24156 +
2	mq 11956 +
3	mq 6468 +
2	mq 11956 +
1	mq 24156 +
TOT	mq 43408
TOT	mc 303475

VOLUME INTERRATO

mq 43408 x 130 = mc 564304
mc 564304 - mc 303475 = mc 260829

SUPERFICI COPERTE COMPLESSIVE

mq 43408 + 43800 + 43806 = mq 131014


VOLUME COMPLESSIVO

mc 564304 + 306600 + 306642 = mc 1177546

TAV 1


planimetrie - schema volumetrico

PROGETTO DI:
FABBRICATO DI CIVILE ABITAZIONE
IN COMUNE DI CARRARA LOCALITA':
AVENZA
PER CONTO DELLA DITTA:
COVETTA S.r.l.
PROGETTISTA:
DOTT. ARCH. DANI ATTILIO

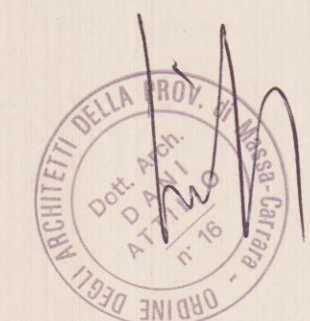


VARIANTE


27 FEB. 1993

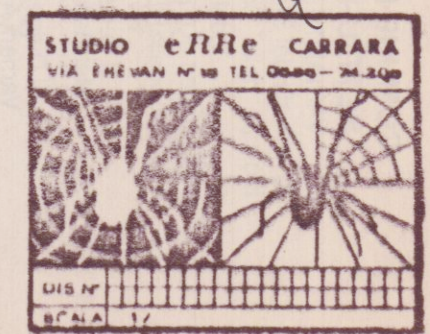

20 MAR 1991

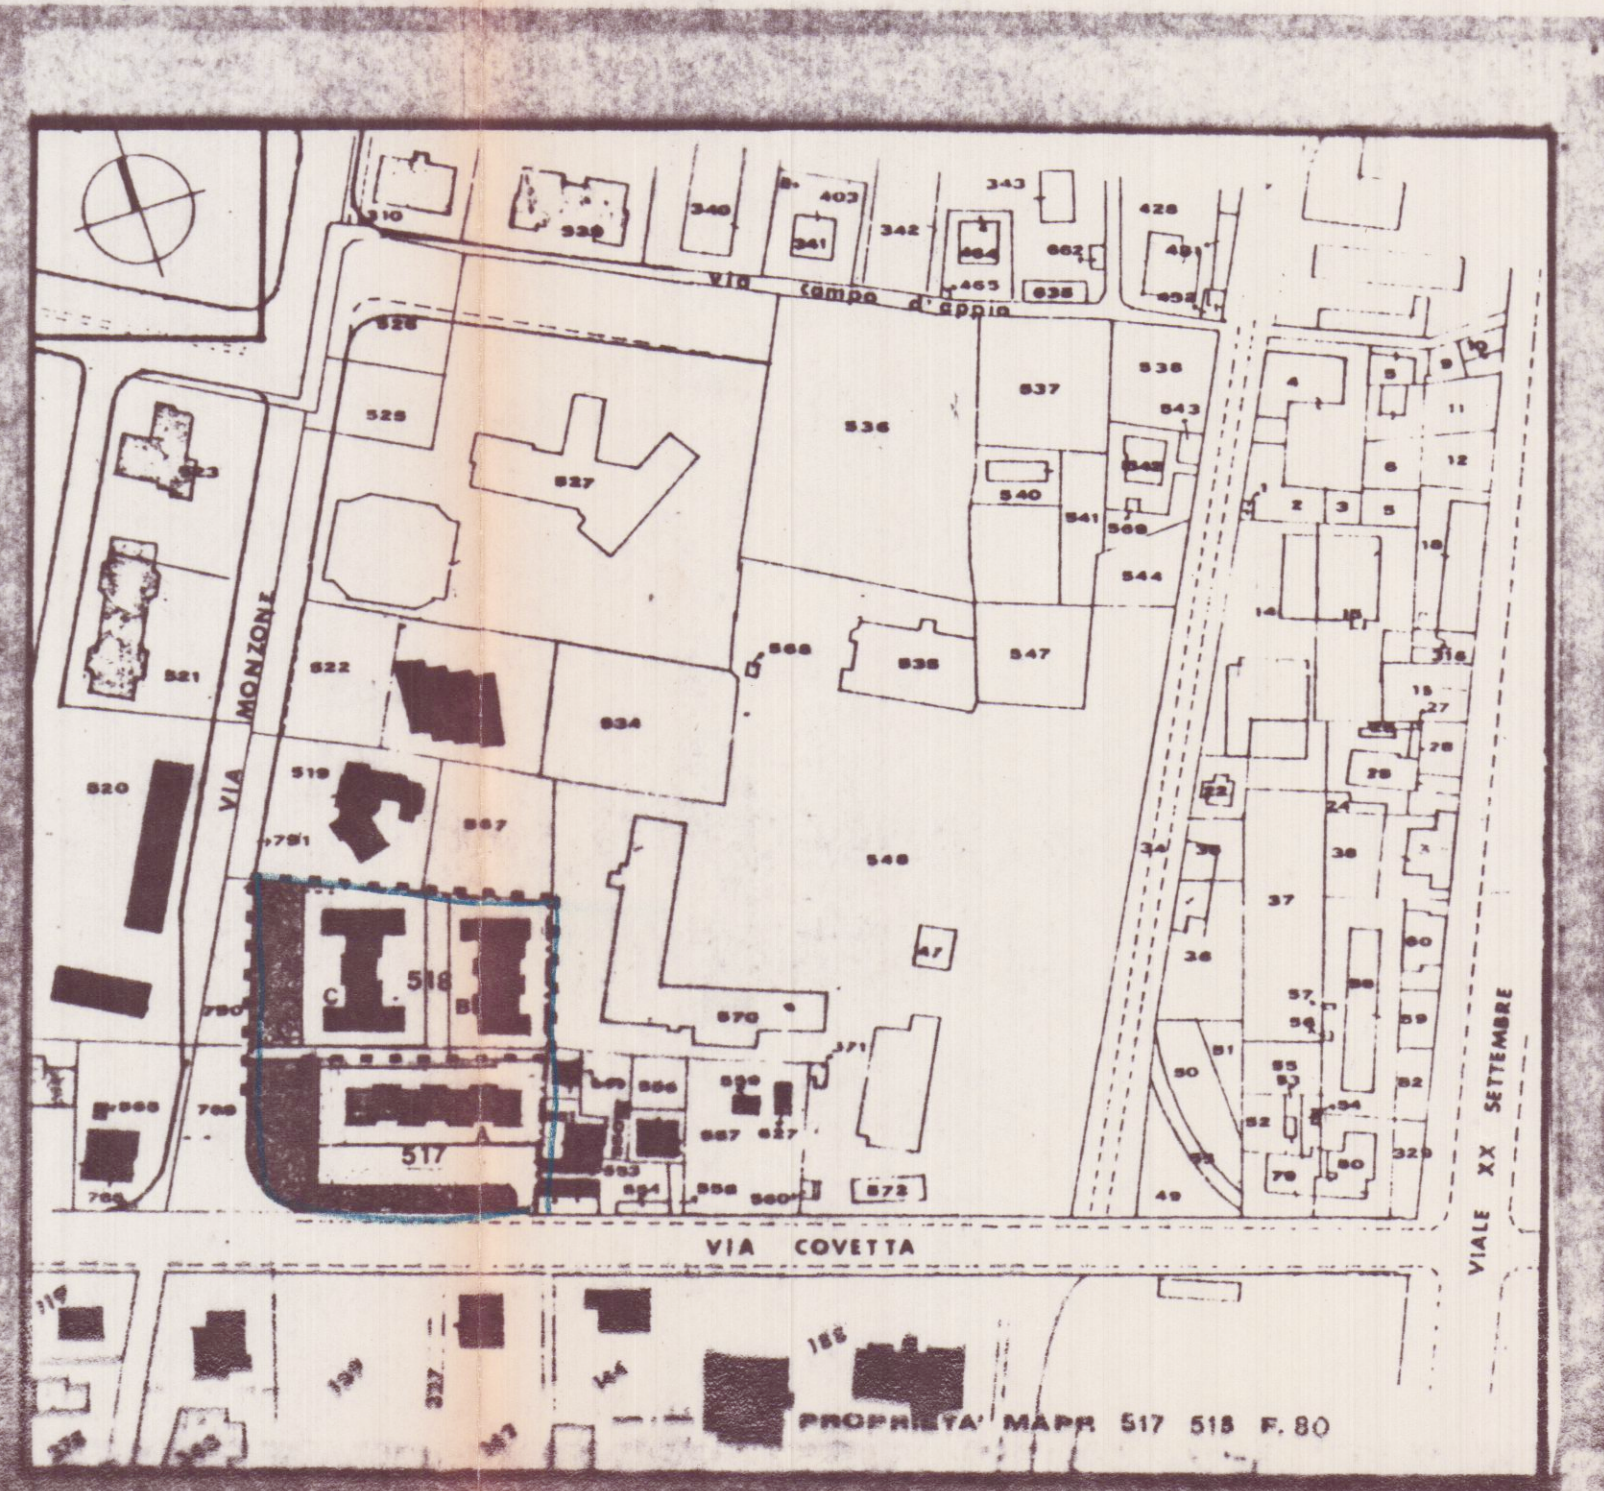

PLAN. CATASTALE SC. 1:2.000

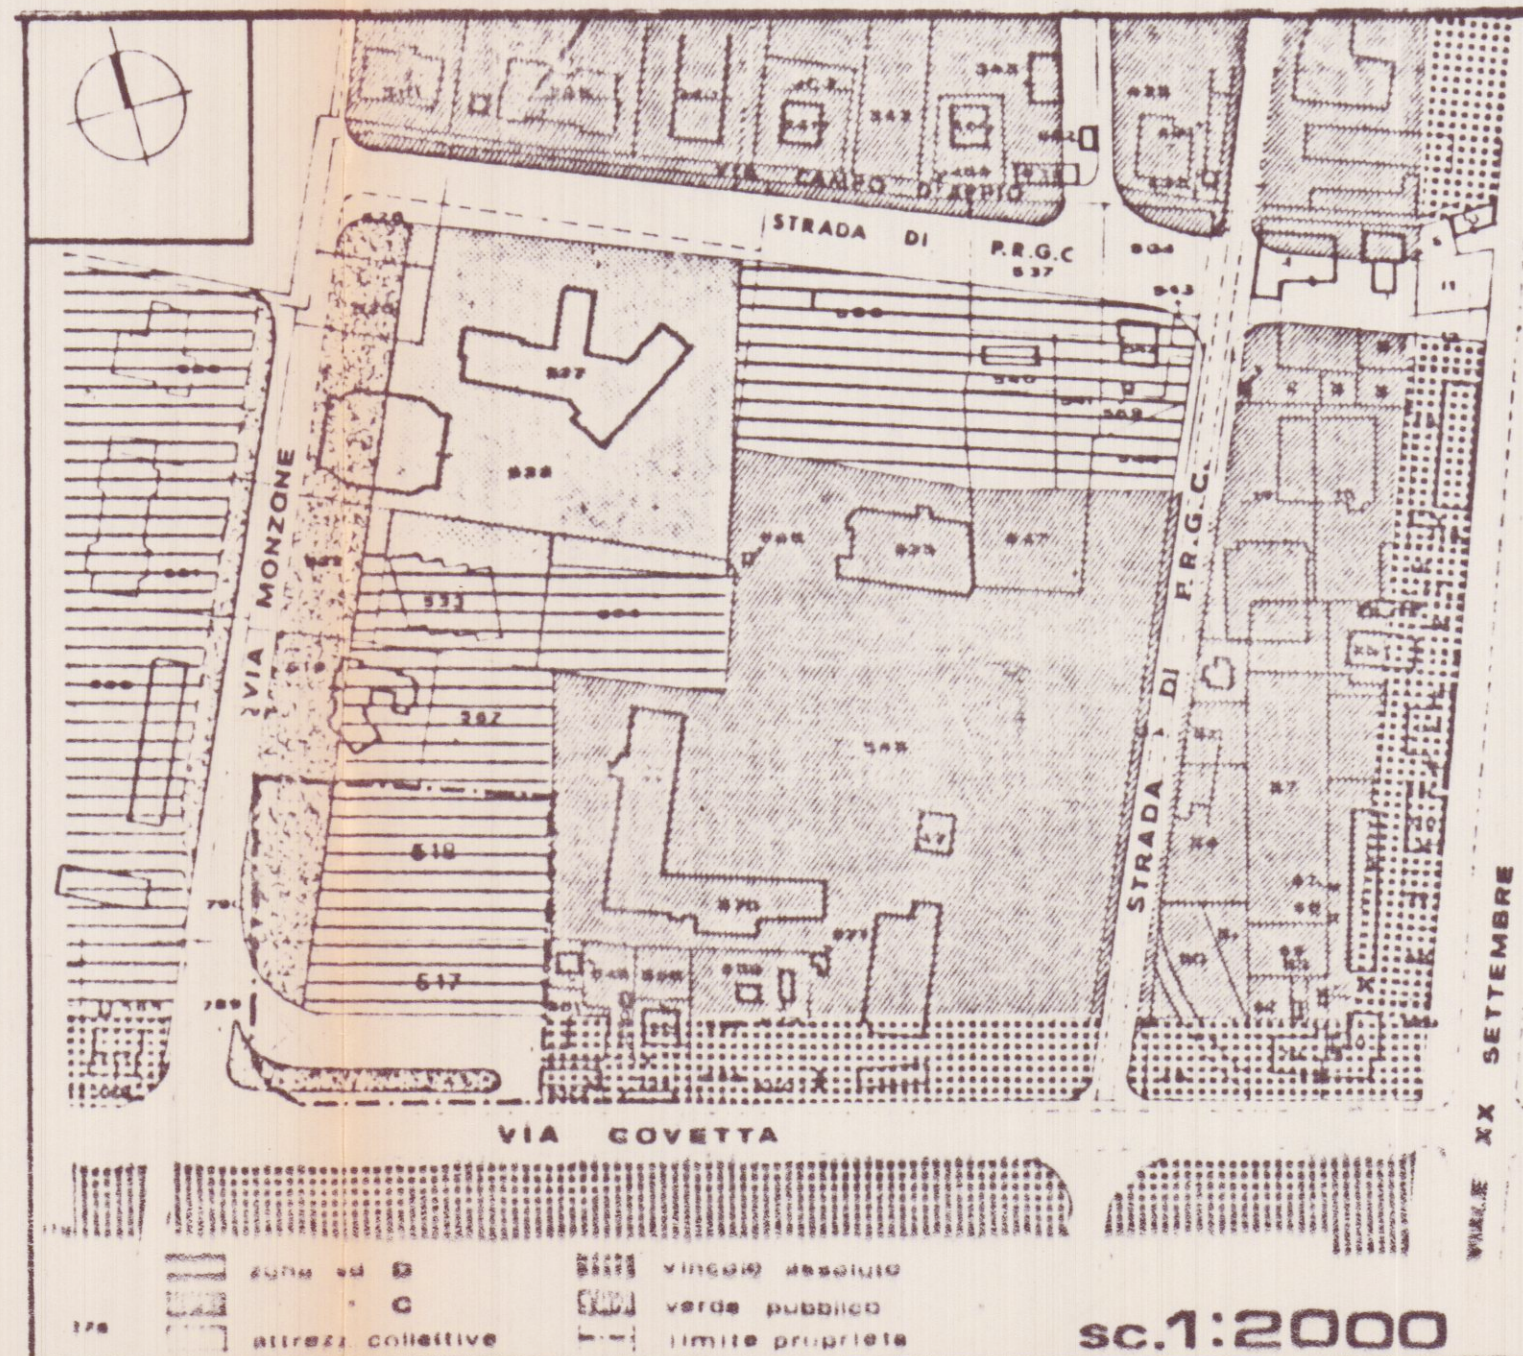

CATASTALE + P.R.G.C. '71