



GALLI CLAUDIO Impresa Individuale Via Codena 10 Bis, 54033 Carrara (MS) C.F. GLLCLD6907B832J		Comune di Carrara
UBICAZIONE: Avenza (MS) Vicolo del limone, 8 Foglio 92 mapp. 158 sub. 1		
PROPRIETA': Meniconi Maurizio nato a Carrara il 24.06.1980 c.f. MNC MRZ 80H24 B832A * Bernacca Valentina nata a Carrara il 10.11.1979 c.f. BRN VNT 79S50 B832N		
TITOLO DEL PROGETTO: Denuncia inizio attività L.R. 01/05 s.m.	TAVOLA U nica	
TIPO DI ELABORATO Impianti Schema impianto idrico, riscaldamento e fornitura gas Scala 1:50	DATA	
Firma della proprietà' Firma del progettista IMPIANTI DI RISCALDAMENTO Sanitari - Canale Riparazioni Via Codena 10 Bis - CARRARA Partita IVA 0105436 045 6 Cod. Fisc. GLL CLD 6907 B832J		
SPAZIO RISERVATO ALL'UFFICIO INFORMATIVA SULLA PRIVACY D.LGS. 196/2003 Le informazioni contenute nei seguenti elaborati tecnici, che precedono eventuali allegati, sono riservate ad uso esclusivo del destinatario. Persone diverse da quest'ultimo non possono copiare, riprodurre o diffondere questi elaborati: qualsiasi utilizzo non autorizzato dello stesso è vietato e potrebbe costituire reato. In caso di errore e/o ritrovamento degli stessi, La invitiamo a non leggerlo, dandone gentilmente comunicazione al mittente. Tutti i diritti di riproduzione ed uso dei seguenti elaborati grafici sono riservati esclusivamente allo Studio di Marco Andreoni, C.so Rosselli, 9 - 54033 Carrara (MS) . Lo sfruttamento indebito e/o la riproduzione parziale o totale di essi sarà perseguibile secondo i termini di legge vigenti.		
Timbro relativo al rilascio del provvedimento		

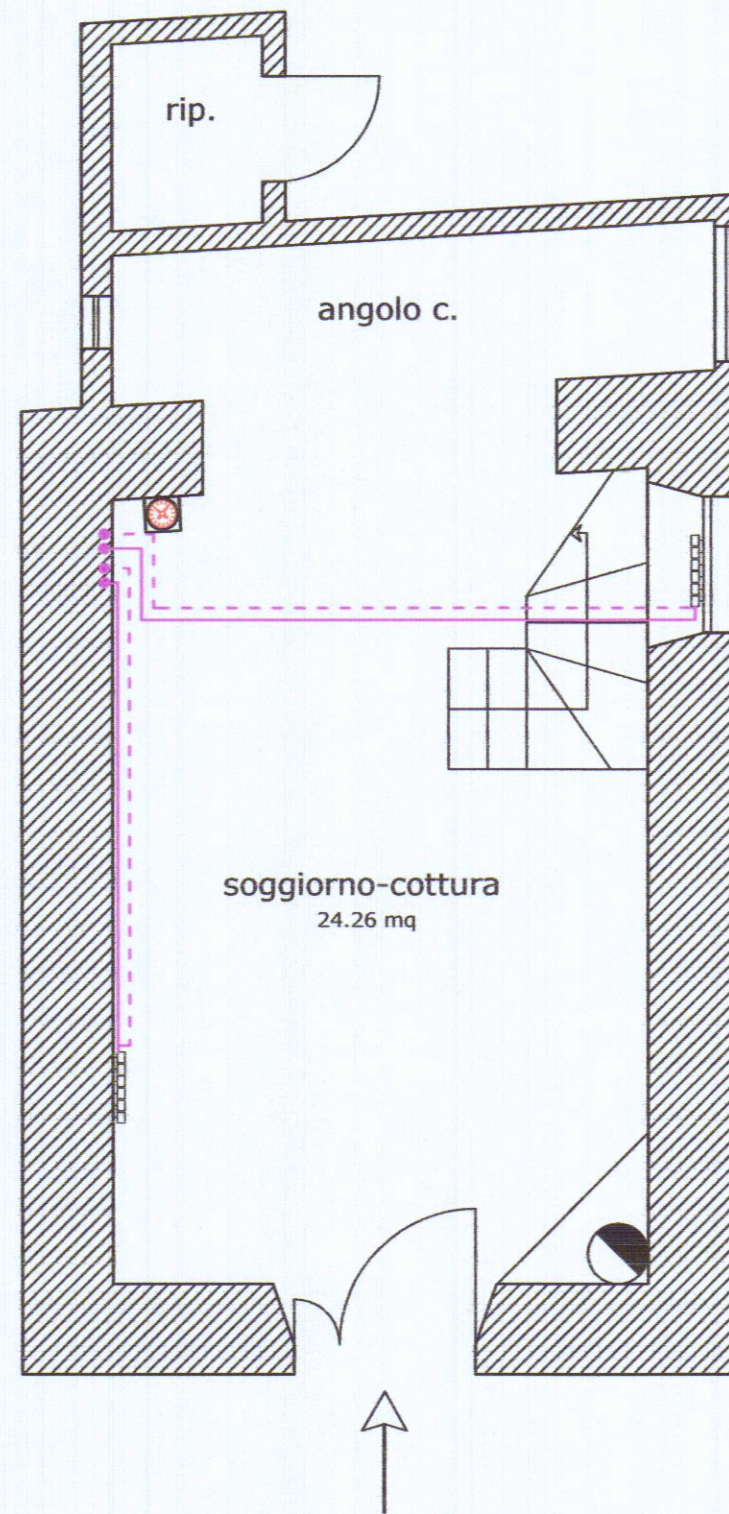

Piano Terra

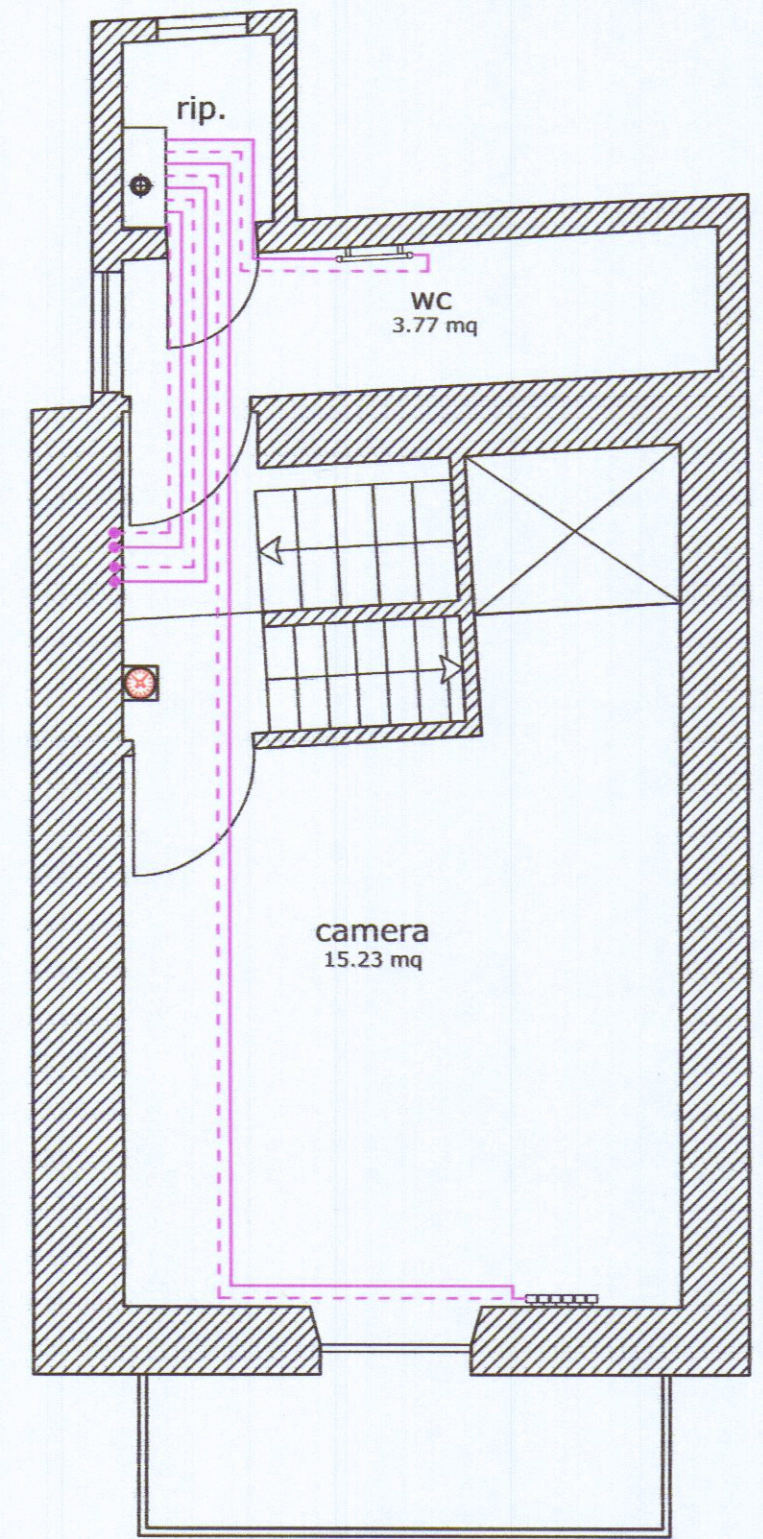


Piano Primo


LEGENDA impianto di riscaldamento	
	TUBAZIONI
	RADIATORE ALLUMINIO
	TERMOARREDO
	CALDAIA + COLLETTORE DISTRIBUZIONE
	CRONOTERMOSTATO

LEGENDA impianto idrico	
	TUBAZIONE ACQUA FREDDA
	CONTATORE ACQUA
	CALDAIA

LEGENDA impianto distribuzione gas	
	TUBAZIONE GAS
	DISPOSITIVO DI INTERCETTAZIONE

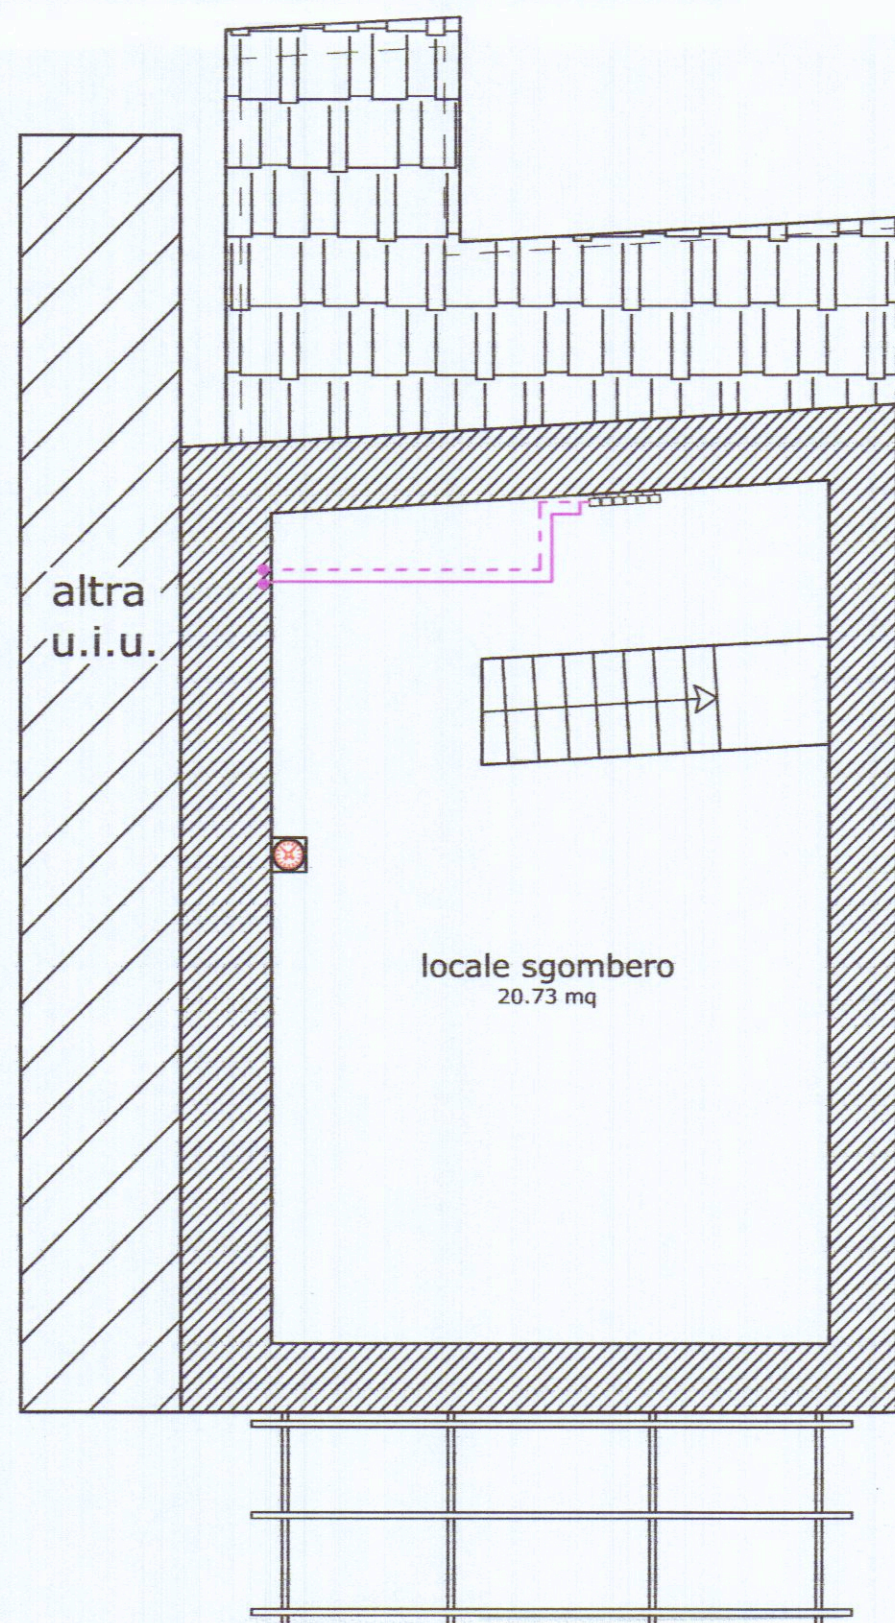

Piano Sottotetto

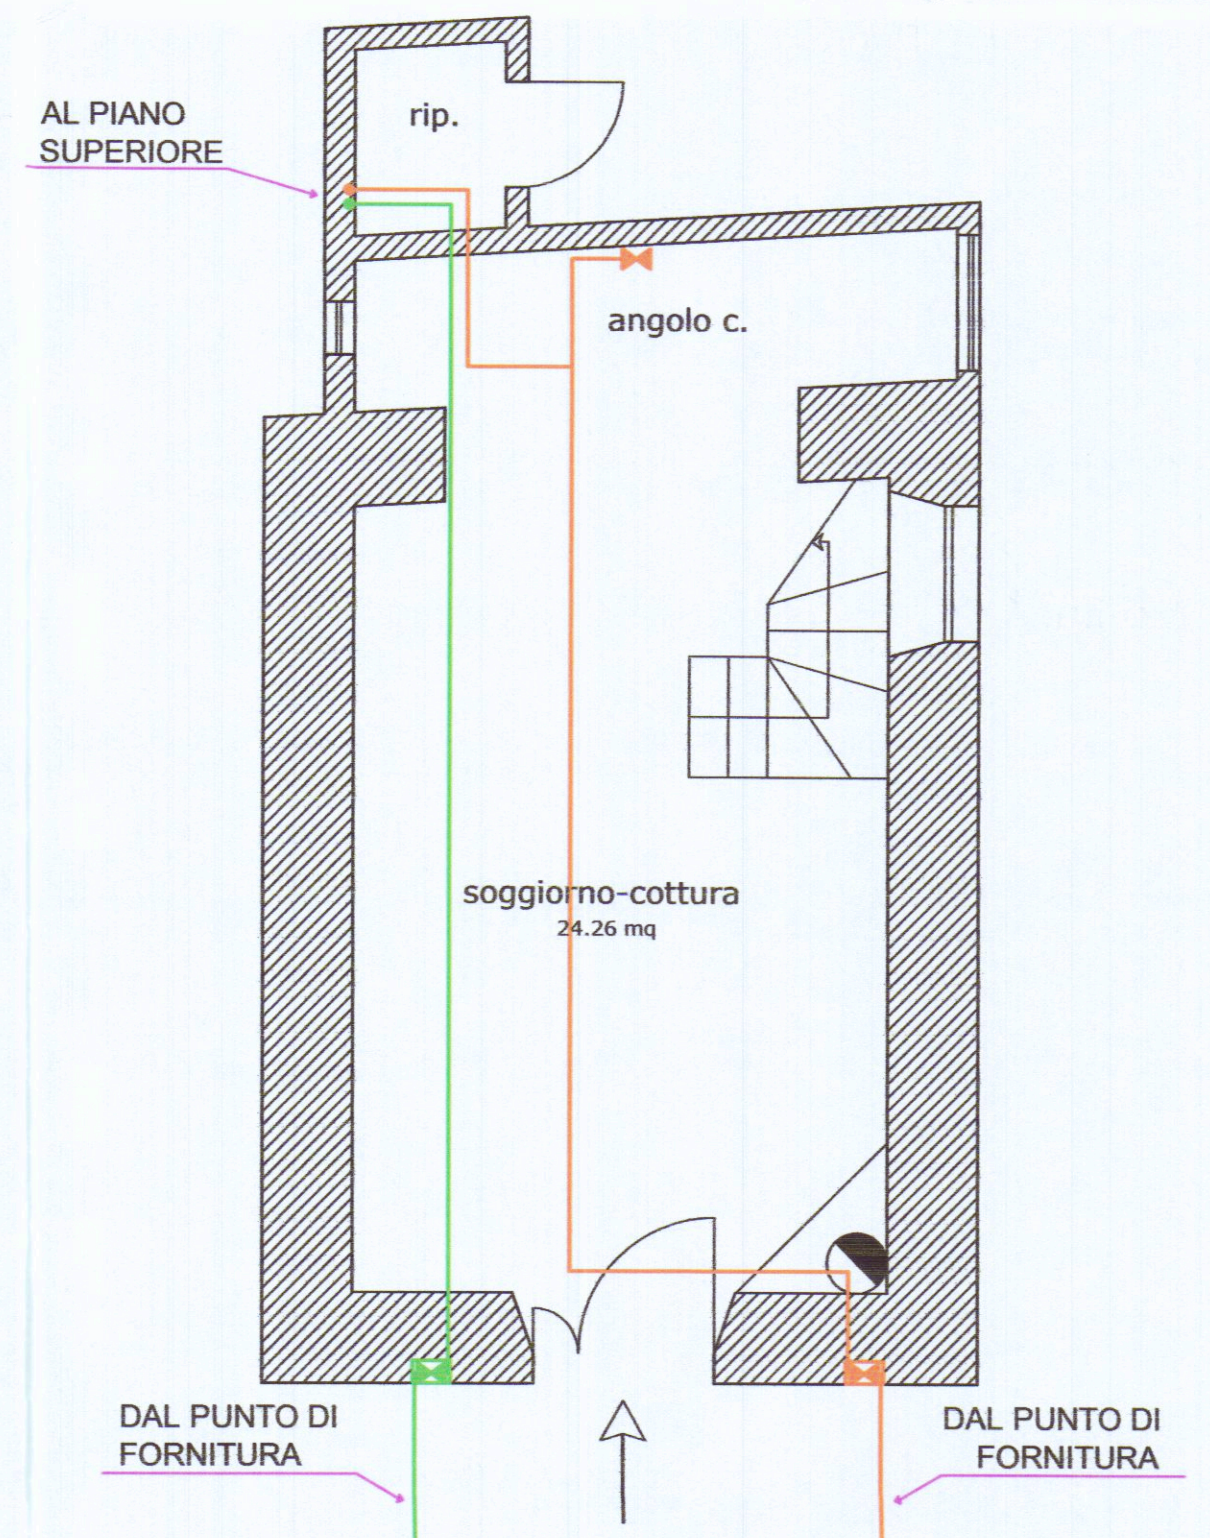

Piano Terra