





PIANTA PLATEA B
STATO ATTUALE
SCALA 1:100

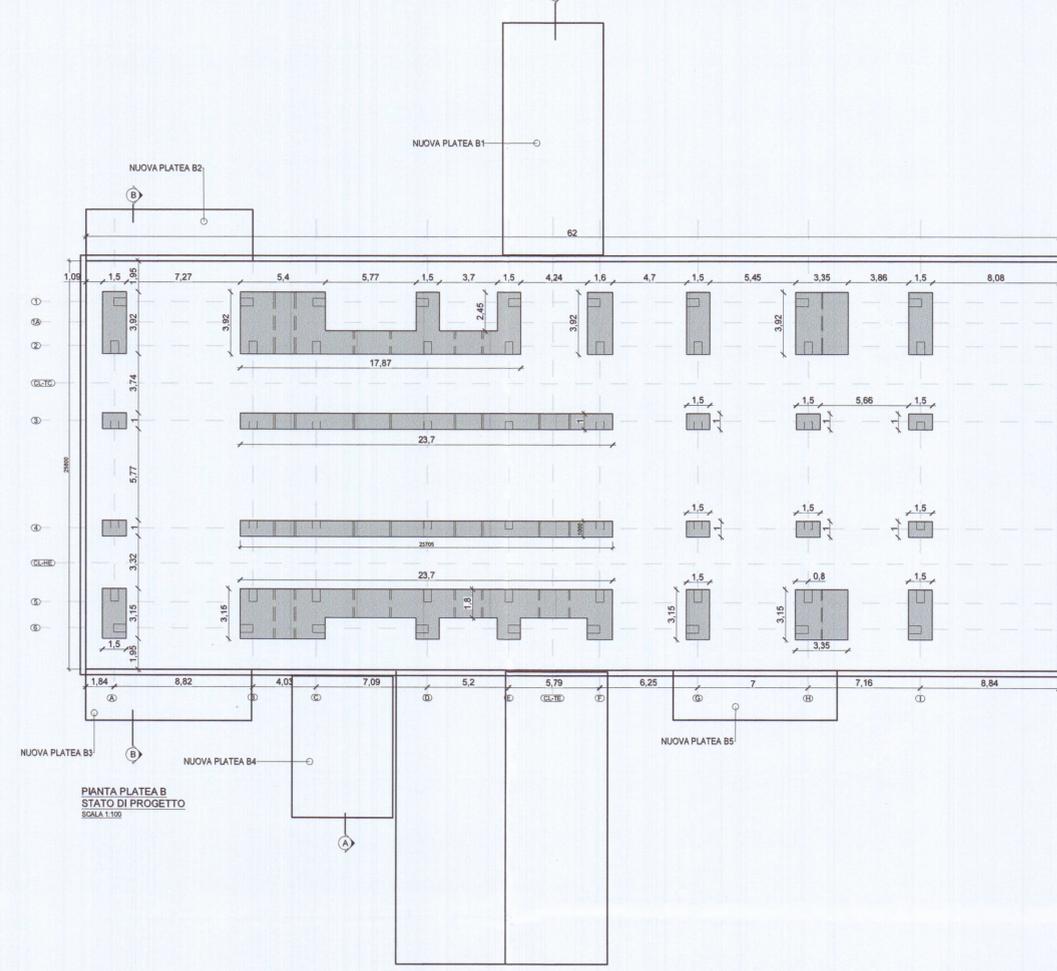


PIANTA PLATEA B
STATO DI PROGETTO
SCALA 1:100

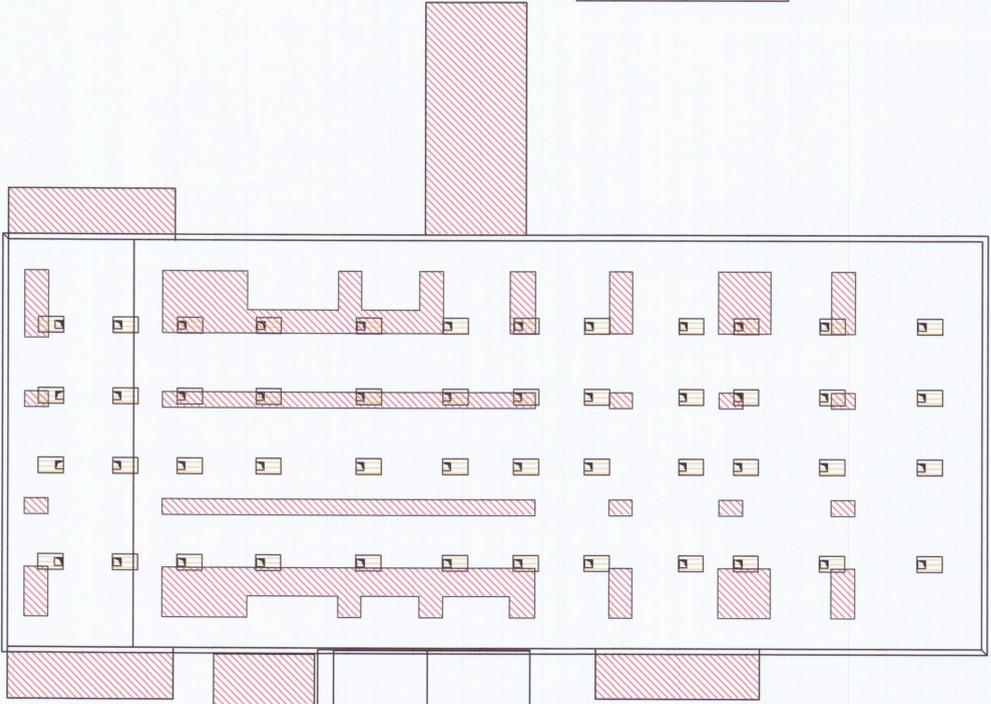

PIANTA PLATEA B
SOVRAPPOSTO
SCALA 1:100

- DEMOLIZIONI
- COSTRUZIONI

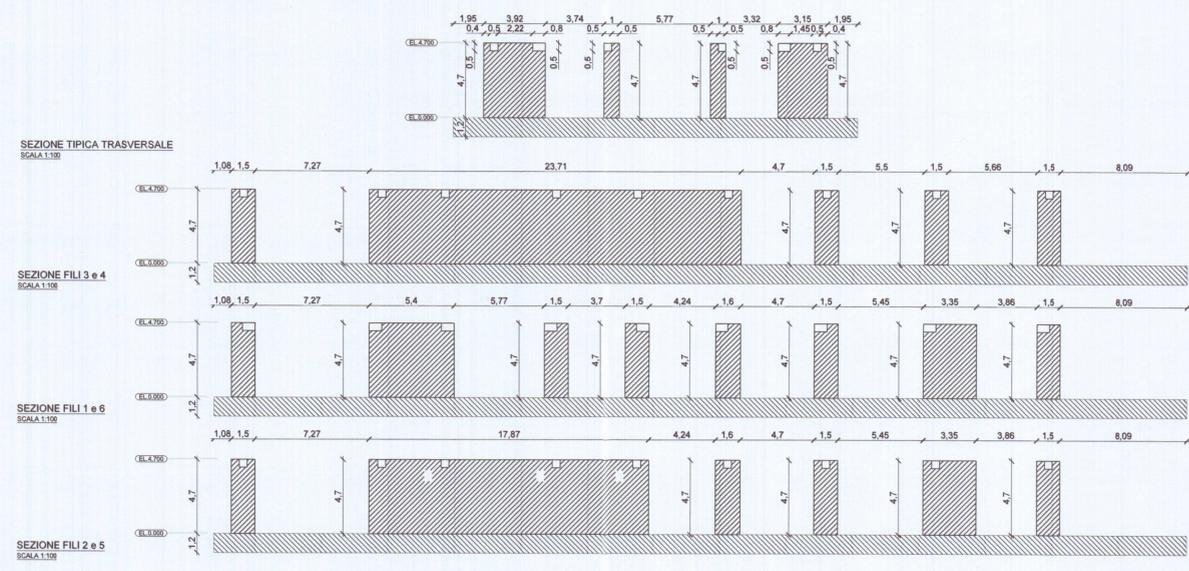


SEZIONE TIPICA TRASVERSALE
SCALA 1:100


SEZIONE FILI 3 e 4
SCALA 1:100

SEZIONE FILI 1 e 6
SCALA 1:100

SEZIONE FILI 2 e 5
SCALA 1:100

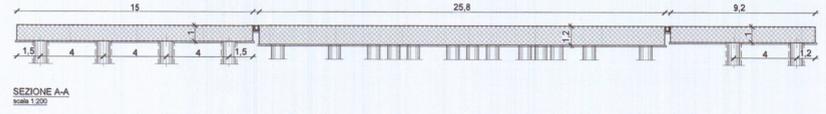


SEZIONE A-A
SCALA 1:200

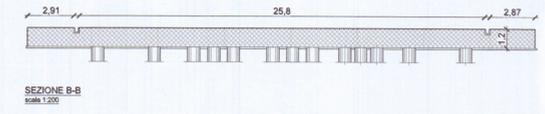

SEZIONE B-B
SCALA 1:200

COMUNE DI CARRARA
U.O. Sportello Unico alle Imprese
APPROVATO
Autorizzazione Unica N° 275 del 03/10/2019
(ai sensi del DPR 440/00)

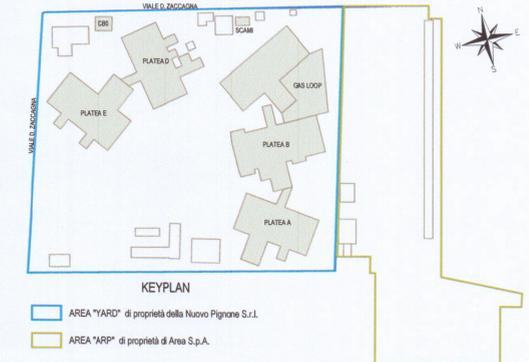

KEYPLAN
AREA "YARD" di proprietà della Nuovo Pignone S.r.l.
AREA "ARP" di proprietà di Area S.p.A.



BAKER HUGHES a GE company
Società Nuovo Pignone Srl
Gianni Corbelli

PROGETTISTI
CPA ARCHITECTURE ENGINEERING PROJECT MANAGEMENT CONSULTING
Gruppo di lavoro:
Ing. Massimo Bartoli (Xenia S.r.l.)
Ing. Paolo Bonacorsi (M&E Srl)
Ing. Giulio Camiciottoli
Ing. Marco Angeloni
Geol. Matteo Capelli (Ramboll Italy S.r.l.)
Ing. Gianluca Balloni (GPA S.r.l.)
Arch. Monica Pierantoni (GPA S.r.l.)

DATA	DESCRIZIONE	STATO	REVISIONE
00	07 luglio 2019	MC	PS

commessa n. C18227NP
OGGETTO
PLATEA "B"
STATO ATTUALE, DI PROGETTO,
SOVRAPPOSTO
FORMATO A1+
SCAL. A
1:200
COD.ELABORATO: AR08
NDME FILE: C18227NP_D_AR08_rsv0