



Via Ghiacciaia n°1 54033 CARRARA tel.0585-74585 fax 0585-779828 E-m. studio2emme@iol.it

DOTT. ARCHITETTO PAOLO PICCINI STUDIO TECNICO ASSOCIATO
P.Iva 00491940458 2eMme P.Iva 00530540459

COMMITTENTE SOCIETA' COOPERATIVA EDILIZIA CARABINIERI		TECNICO :Dott. Arch. Paolo Piccini n° 158 albo degli architetti MS
IMMOBILE LOCALITA' BONASCOLA VIA CASALINA		
TAVOLA SEZIONI	FABBRICATO A "COOPERATIVA EDILIZIA CARABINIERI s.r.l." Via Eugenio 54033 Carrara (MS) Part. IVA 0051990456	La sottoscrizione vale conferma dell'incarico e verifica delle tavole conformi al mandato.
LAVORI DI REALIZZAZIONE COMPARTO PEEP DENOMINATO CASALINA 2 DI BONASCOLA PER LA COSTRUZIONE DI N°3 FABBRICATI PER COMPLESSIVI 15 ALLOGGI.		INTERVENTO 1° VARIANTE IN CORSO D'OPERA
FOGLIO 86	MAPPALI REGIONE TOSCANA Ufficio Provinciale per la Tutela del Territorio di Lucca e Massa - Carrara di Massa - Carrara Elaborato allegato alla denuncia presentata ai sensi della Legge n. 64/1974, L.R. n. 68/1982 e Legge n. 1086/1971 - Pratica S. n. 433	DATA 11-2002
SCALE 1:100	TAVOLA N° 3	
DATA 11/2002	FILE CARABINIERI FABB B-VAR	TAVOLE 11 DISEGNATORE L

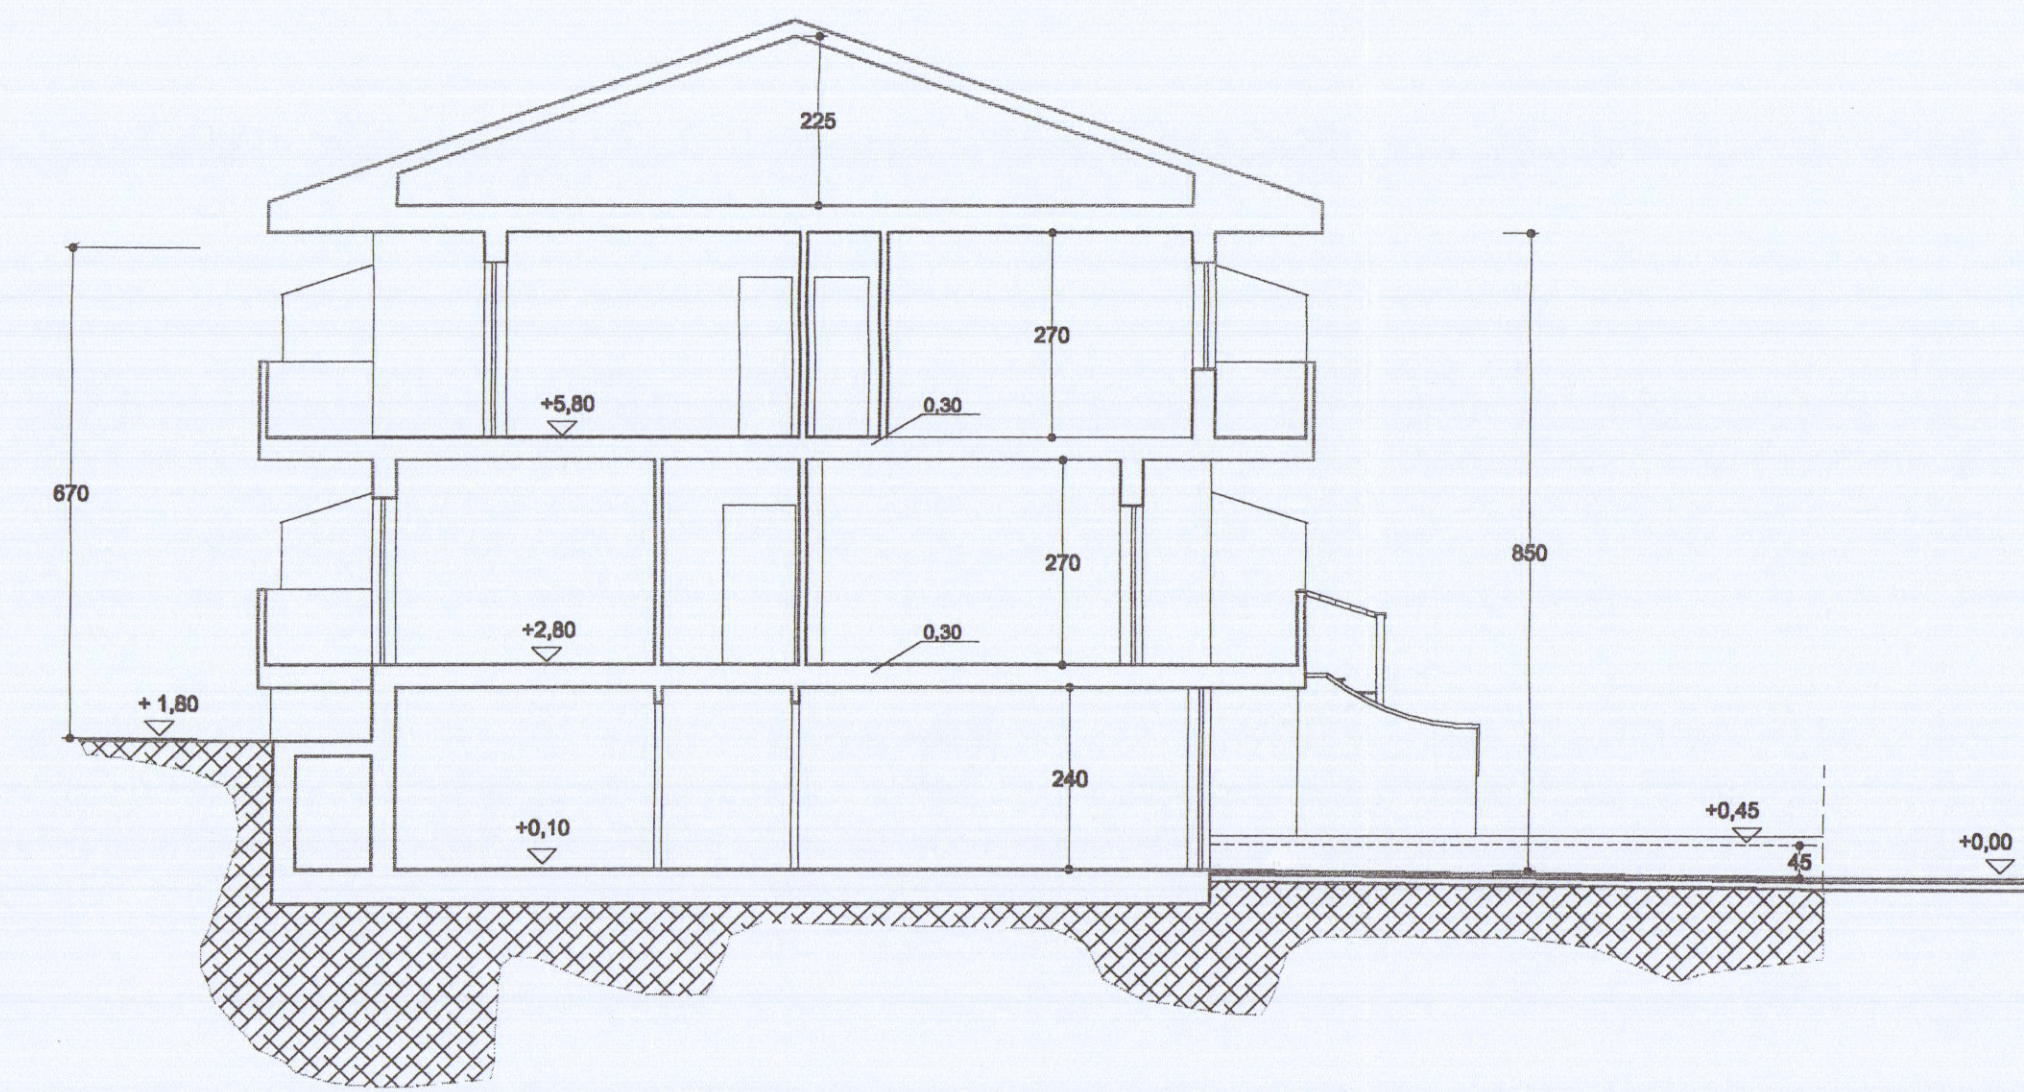

SEZIONE TRASVERSALE

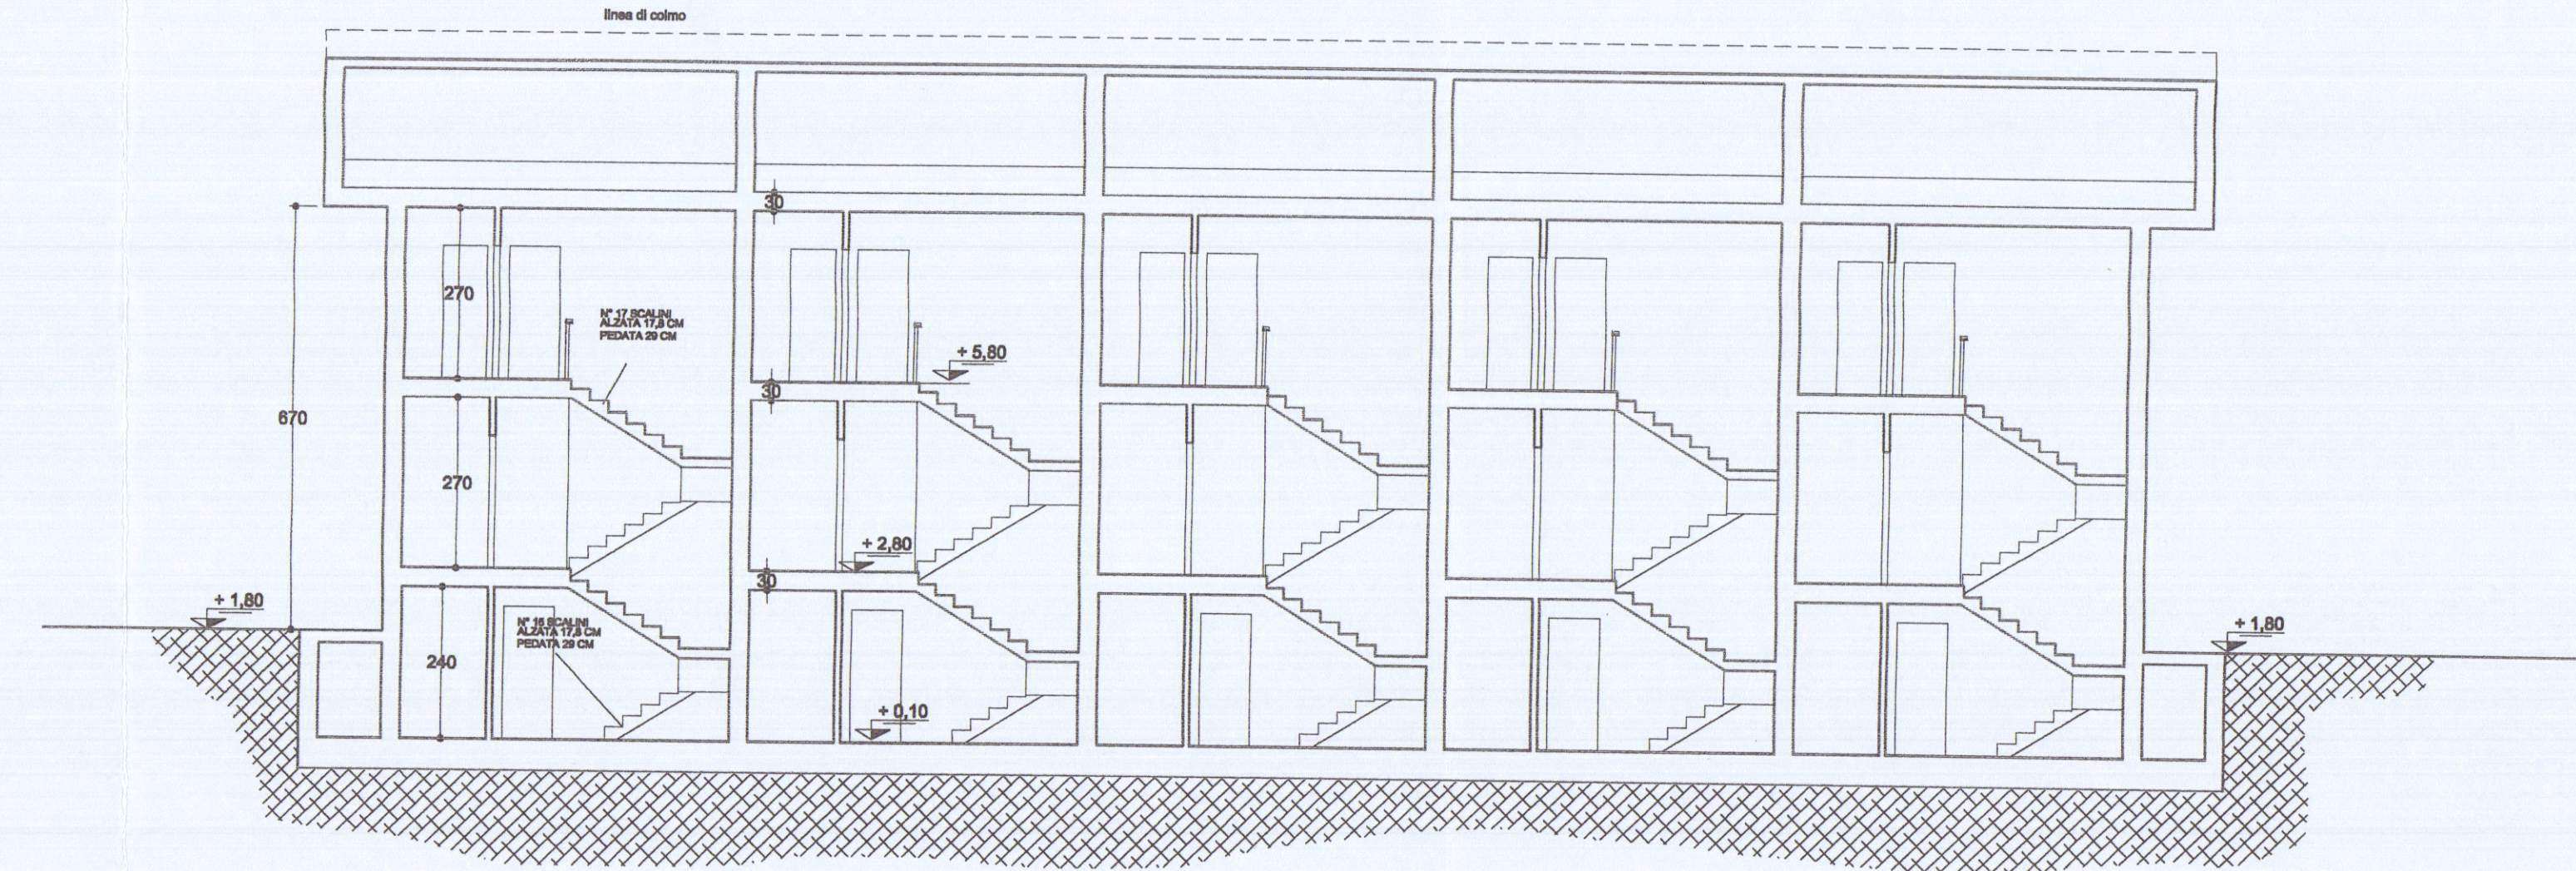

SEZIONE LONGITUDINALE