



Studio Tecnico Geom.Ferrarini Ugo		Via VII Luglio 5 Carrara 54033		Tel e Fax 0585/73730	
Committente:		ASTRA SERVIZI S.R.L. / 1 DIC. 2004			
Tavole:		STATO DI VARIANTE *		Sezioni	
Oggetto:		Recupero fabbricato civile abitazione			
Progettista: Geom.Ferrarini Ugo		Scala	1:100	Novembre 2004	TAV 4

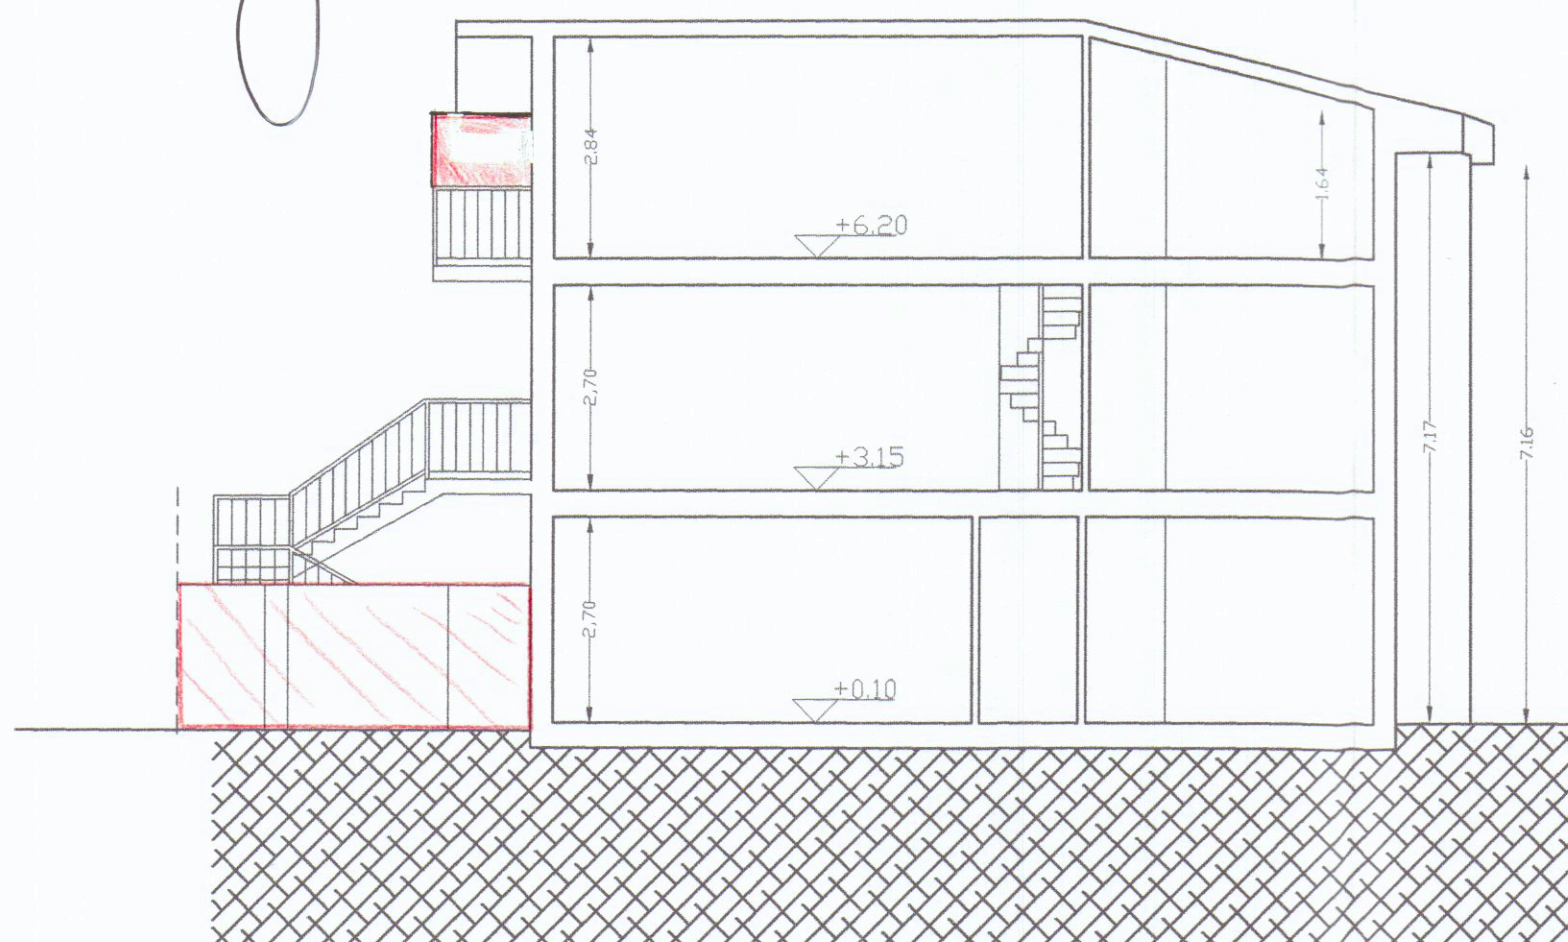

SEZIONE B - B'

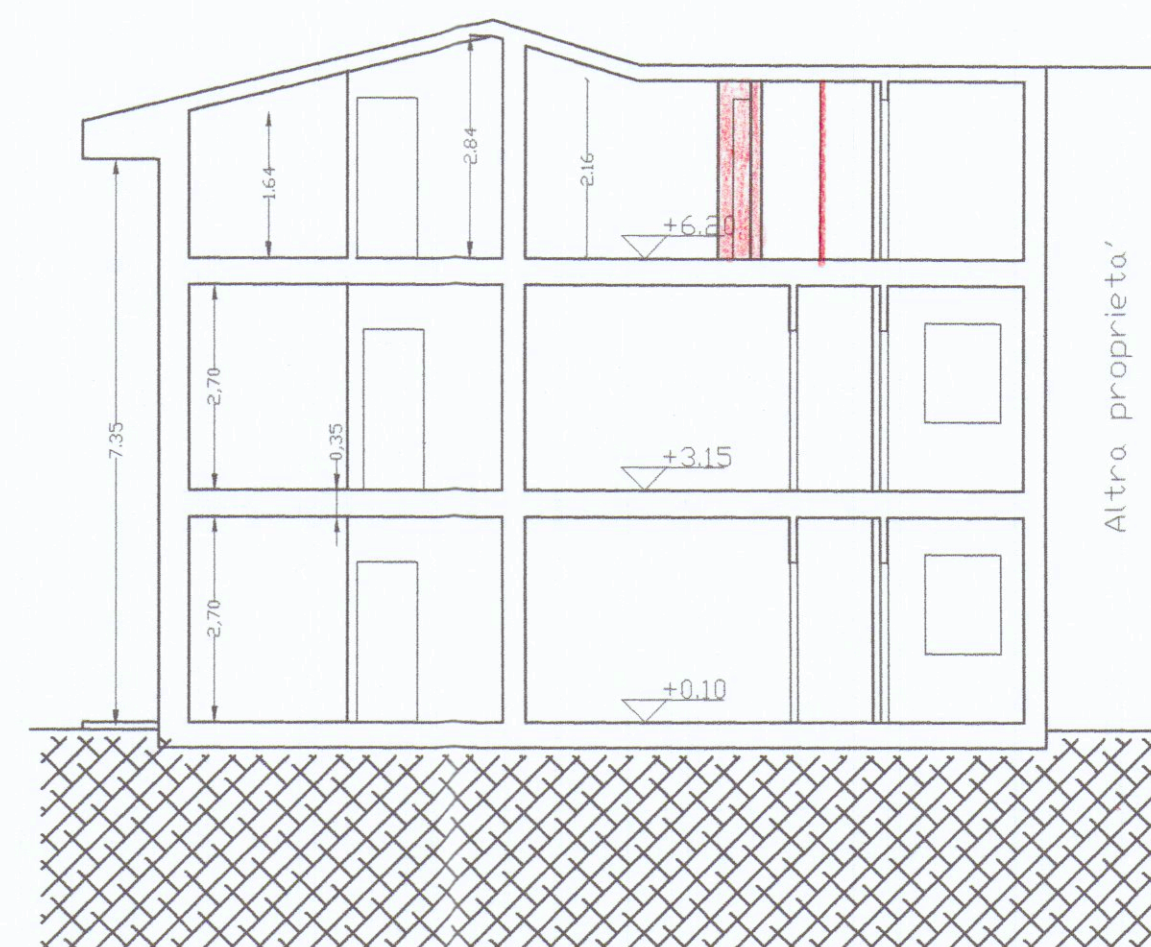

SEZIONE A - A'