


DEMOLIZIONI
COSTRUZIONI
NUOVE TRAMEZZATURE IN LEGNO

APPROVATO
30 MAG. 1984
CONTROLLATO
IL TECNICO

Approvato dal Sindaco alle condizioni
indicate nella Concessione Edilizia
N. 195 del 30 MAG. 1984
L'ING. CAPO



VIA PI. D'AZEGLIO 99

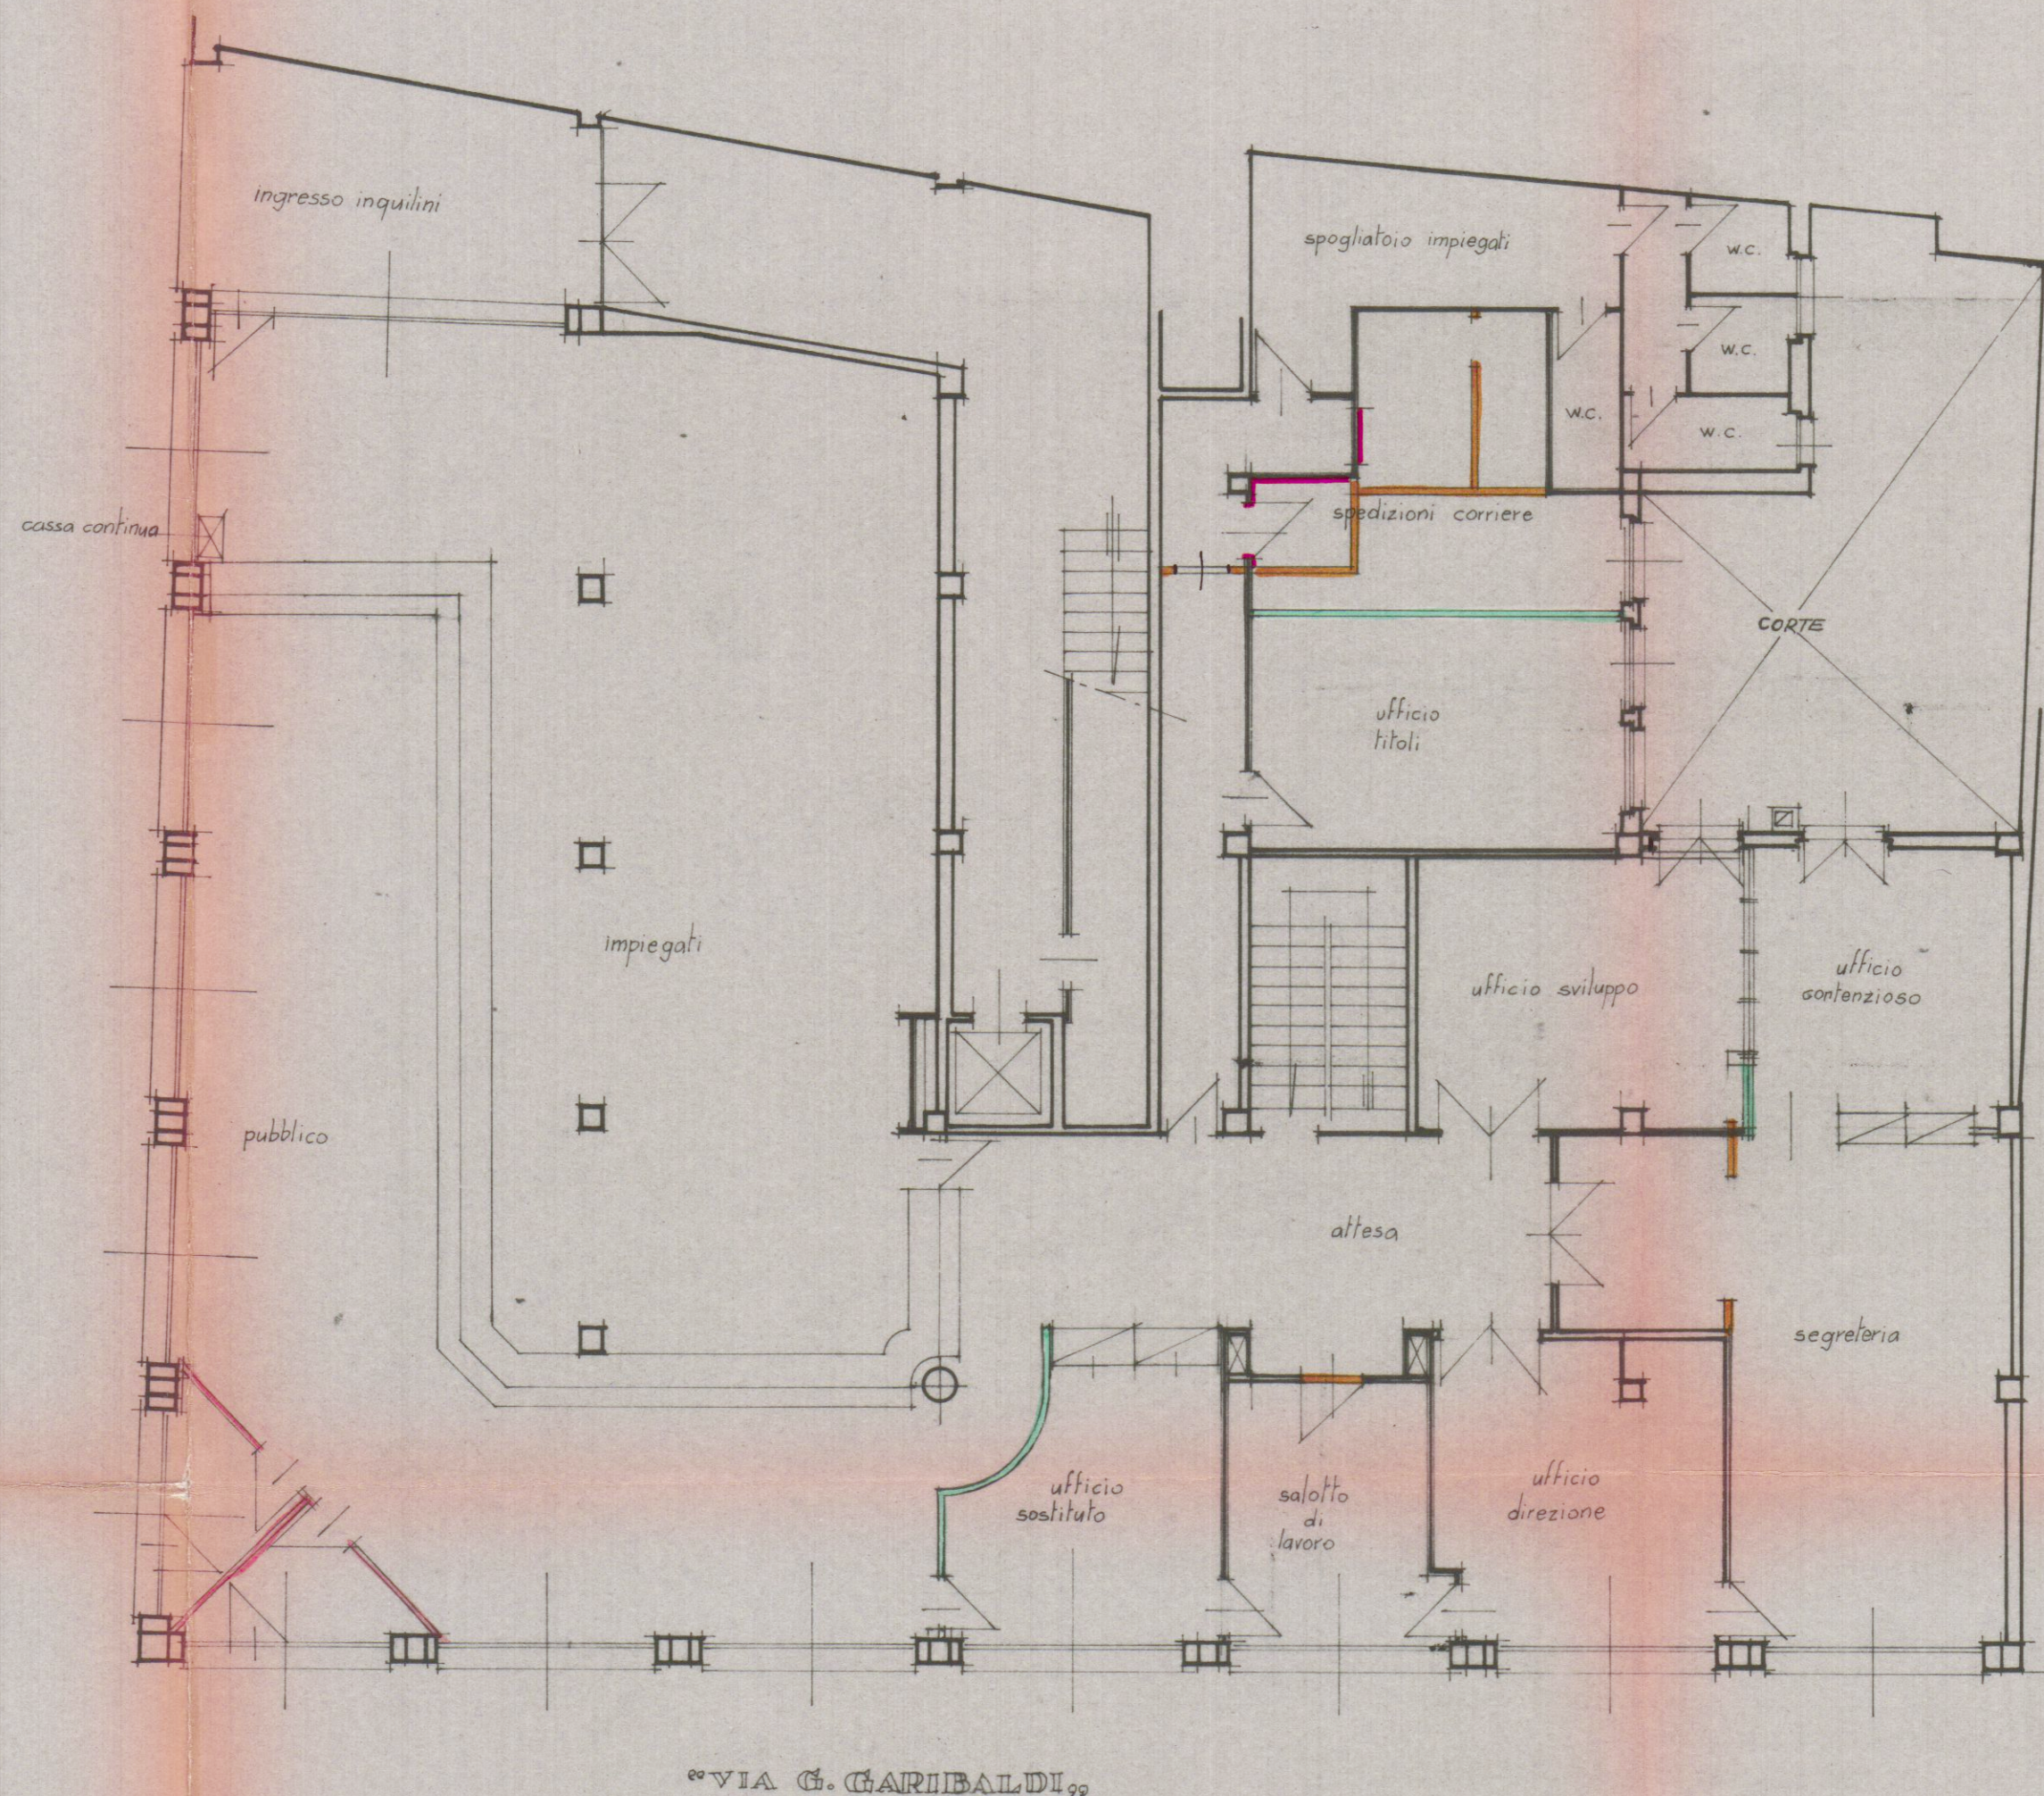

PIANO TERRENO