



	STUDIO ARCH: SILVESTRO TELARA	
VARIANTE	MARINA DI CARRARA VIA BERTOLONI AREA P. E. P.	COOPERATIVA R.L. EDIMIL
tav. 3	data _____ scale 1:100	PROSPETTI - SEZIONE

12 MAG. 1977




2 VARIANTE

APPROVATO

CONTROLLATO 28 MAG. 1977

VARIANTE AL PROGETTO
 Approvato dal Sindaco alle condizioni
 indicate nel permesso di costruzione
 n° 78 del 27.6.76
 licenza edilizia del 28.5.77
 L'ING. CAPO
Ameyni


prospetto lato mare

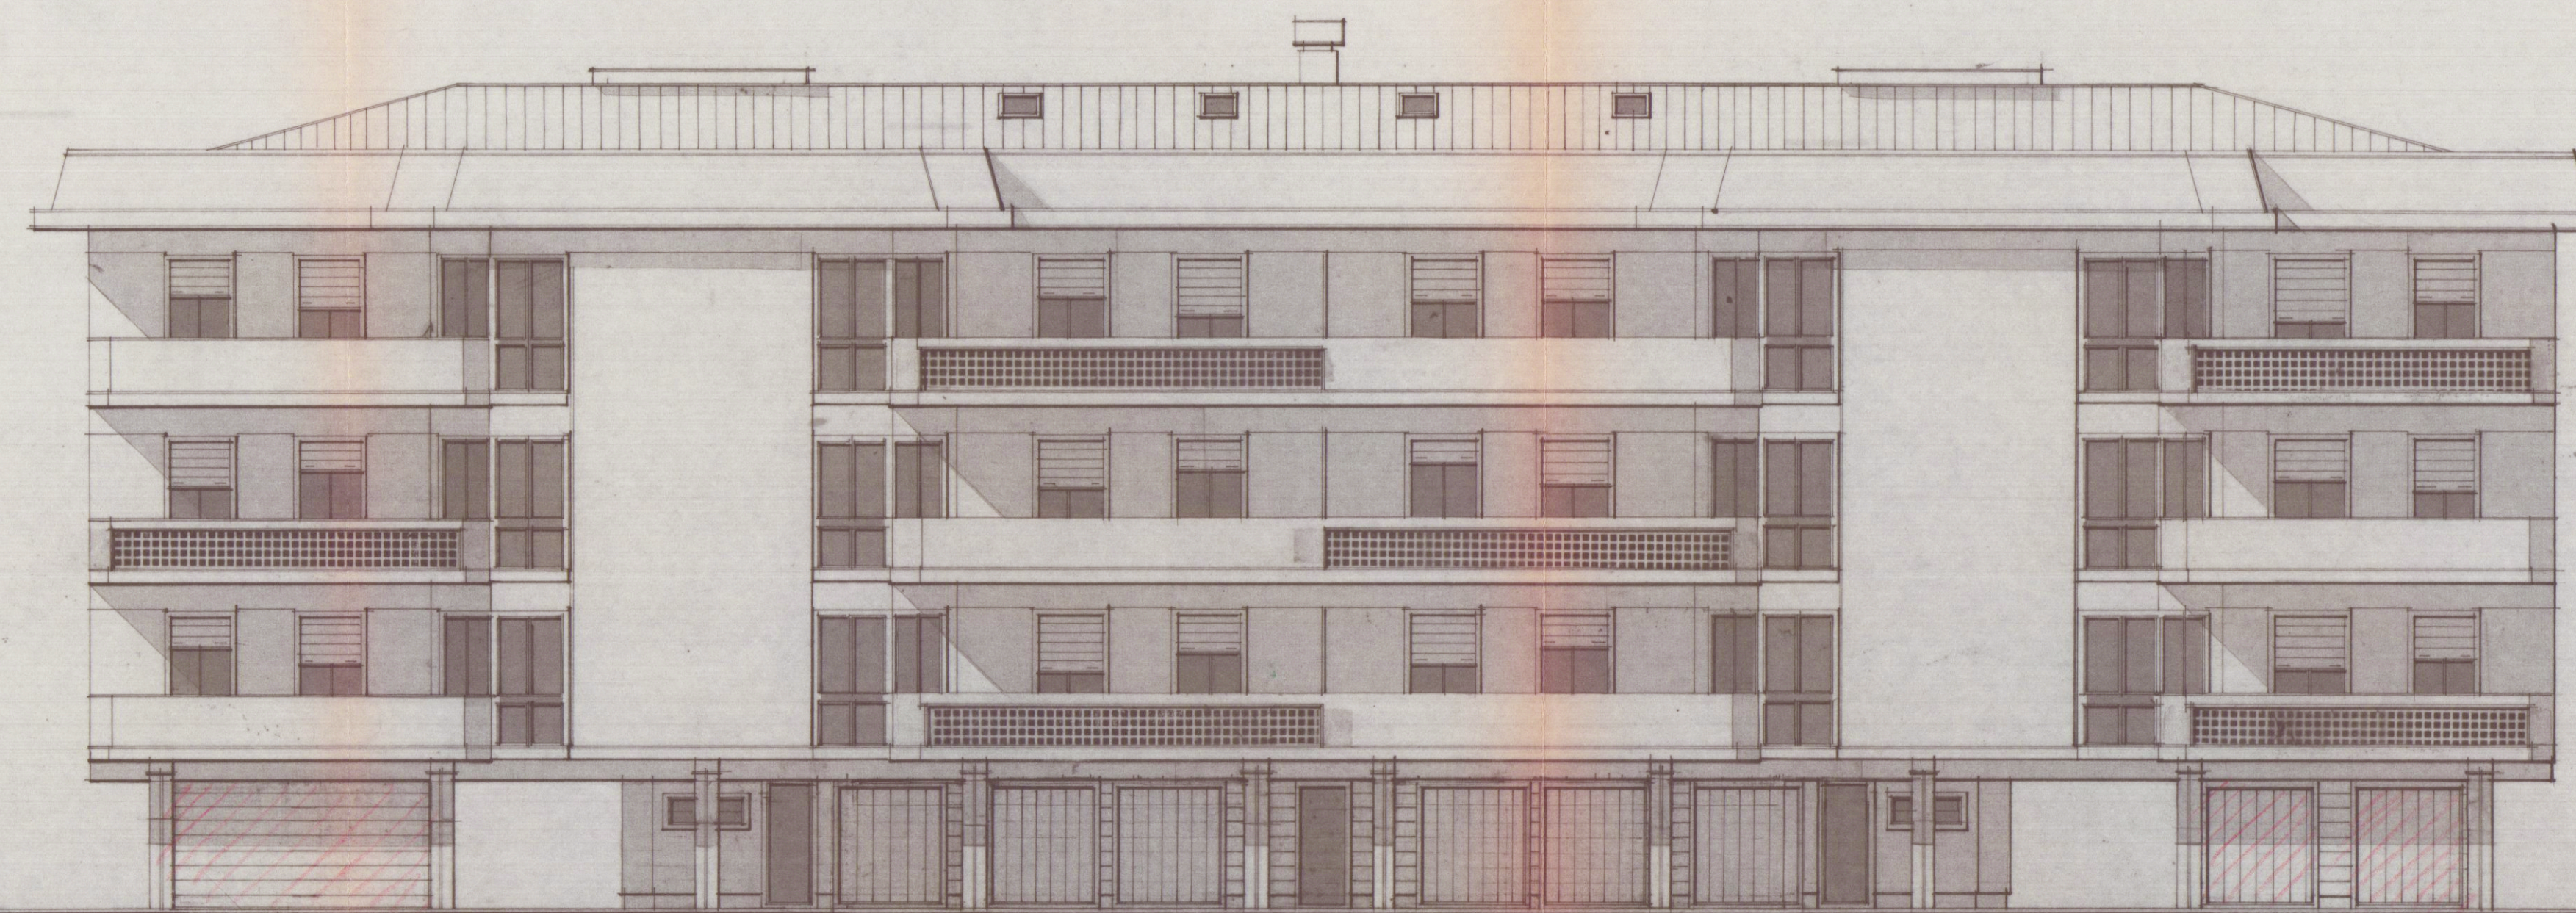

prospetto lato levante



prospetto lato ponente

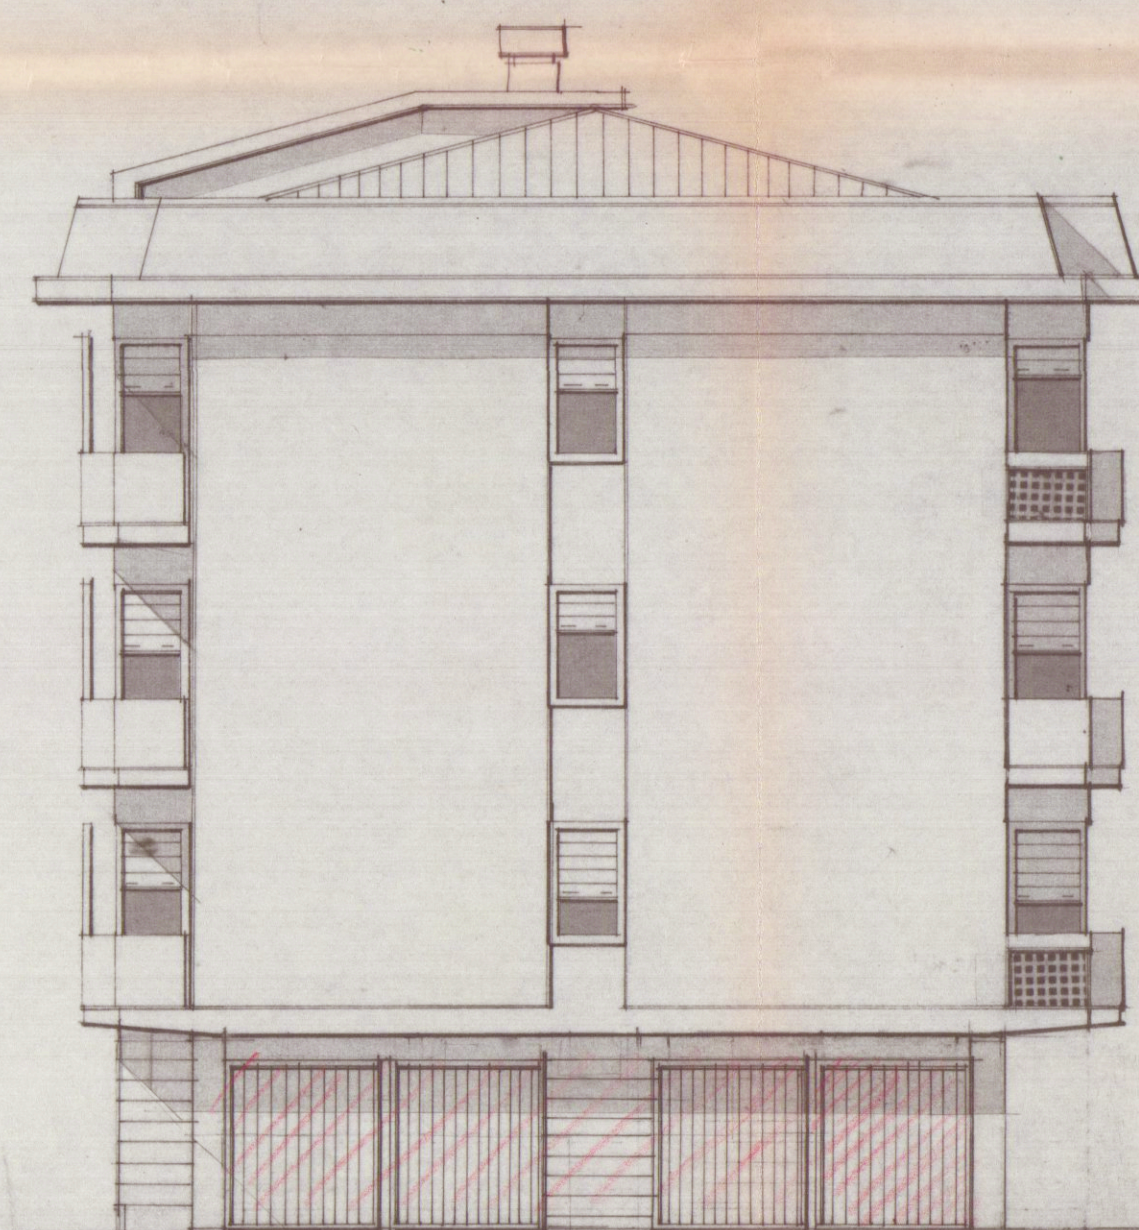

prospetto lato monte



sezione a - b

