CPL consorzio cooperative produzione e lavoro reggio emilia

...NE APPALTANTE AMIA	DISEGNATO DALL'UFFICIO TECNICO DEL CONSORZIO	MATERIALI
...O PIANTO TERMOVENTILAZIONE	DATA	Calcestruzzo classe
...A 2	DISEGNO PIANO 1°	Cemento tipo
		Acciaio tipo

LEGENDA

- AEROTERMI
- V VENTILCONVETTORI
- C CONVETTORI
- CIRCUITO LOCALI DI PRODUZIONE
- " " UFFICI
- " " LOCALI SINDACALI
- " " ACQUA FREDDA
- " " " CALDA
- " " " RICIRCOLO
- " " LAVAGGIO PAVIMENTI
- (P) PRESE ACQUA
- CIRCUITO ANTINCENDIO
- BOCCHETTE ANTINCENDIO
- ESTINTORI
- CANALI ESTRAZIONE ARIA

C.C.P. CONSORZIO COOPERATIVE PRODUZIONE E LAVORO
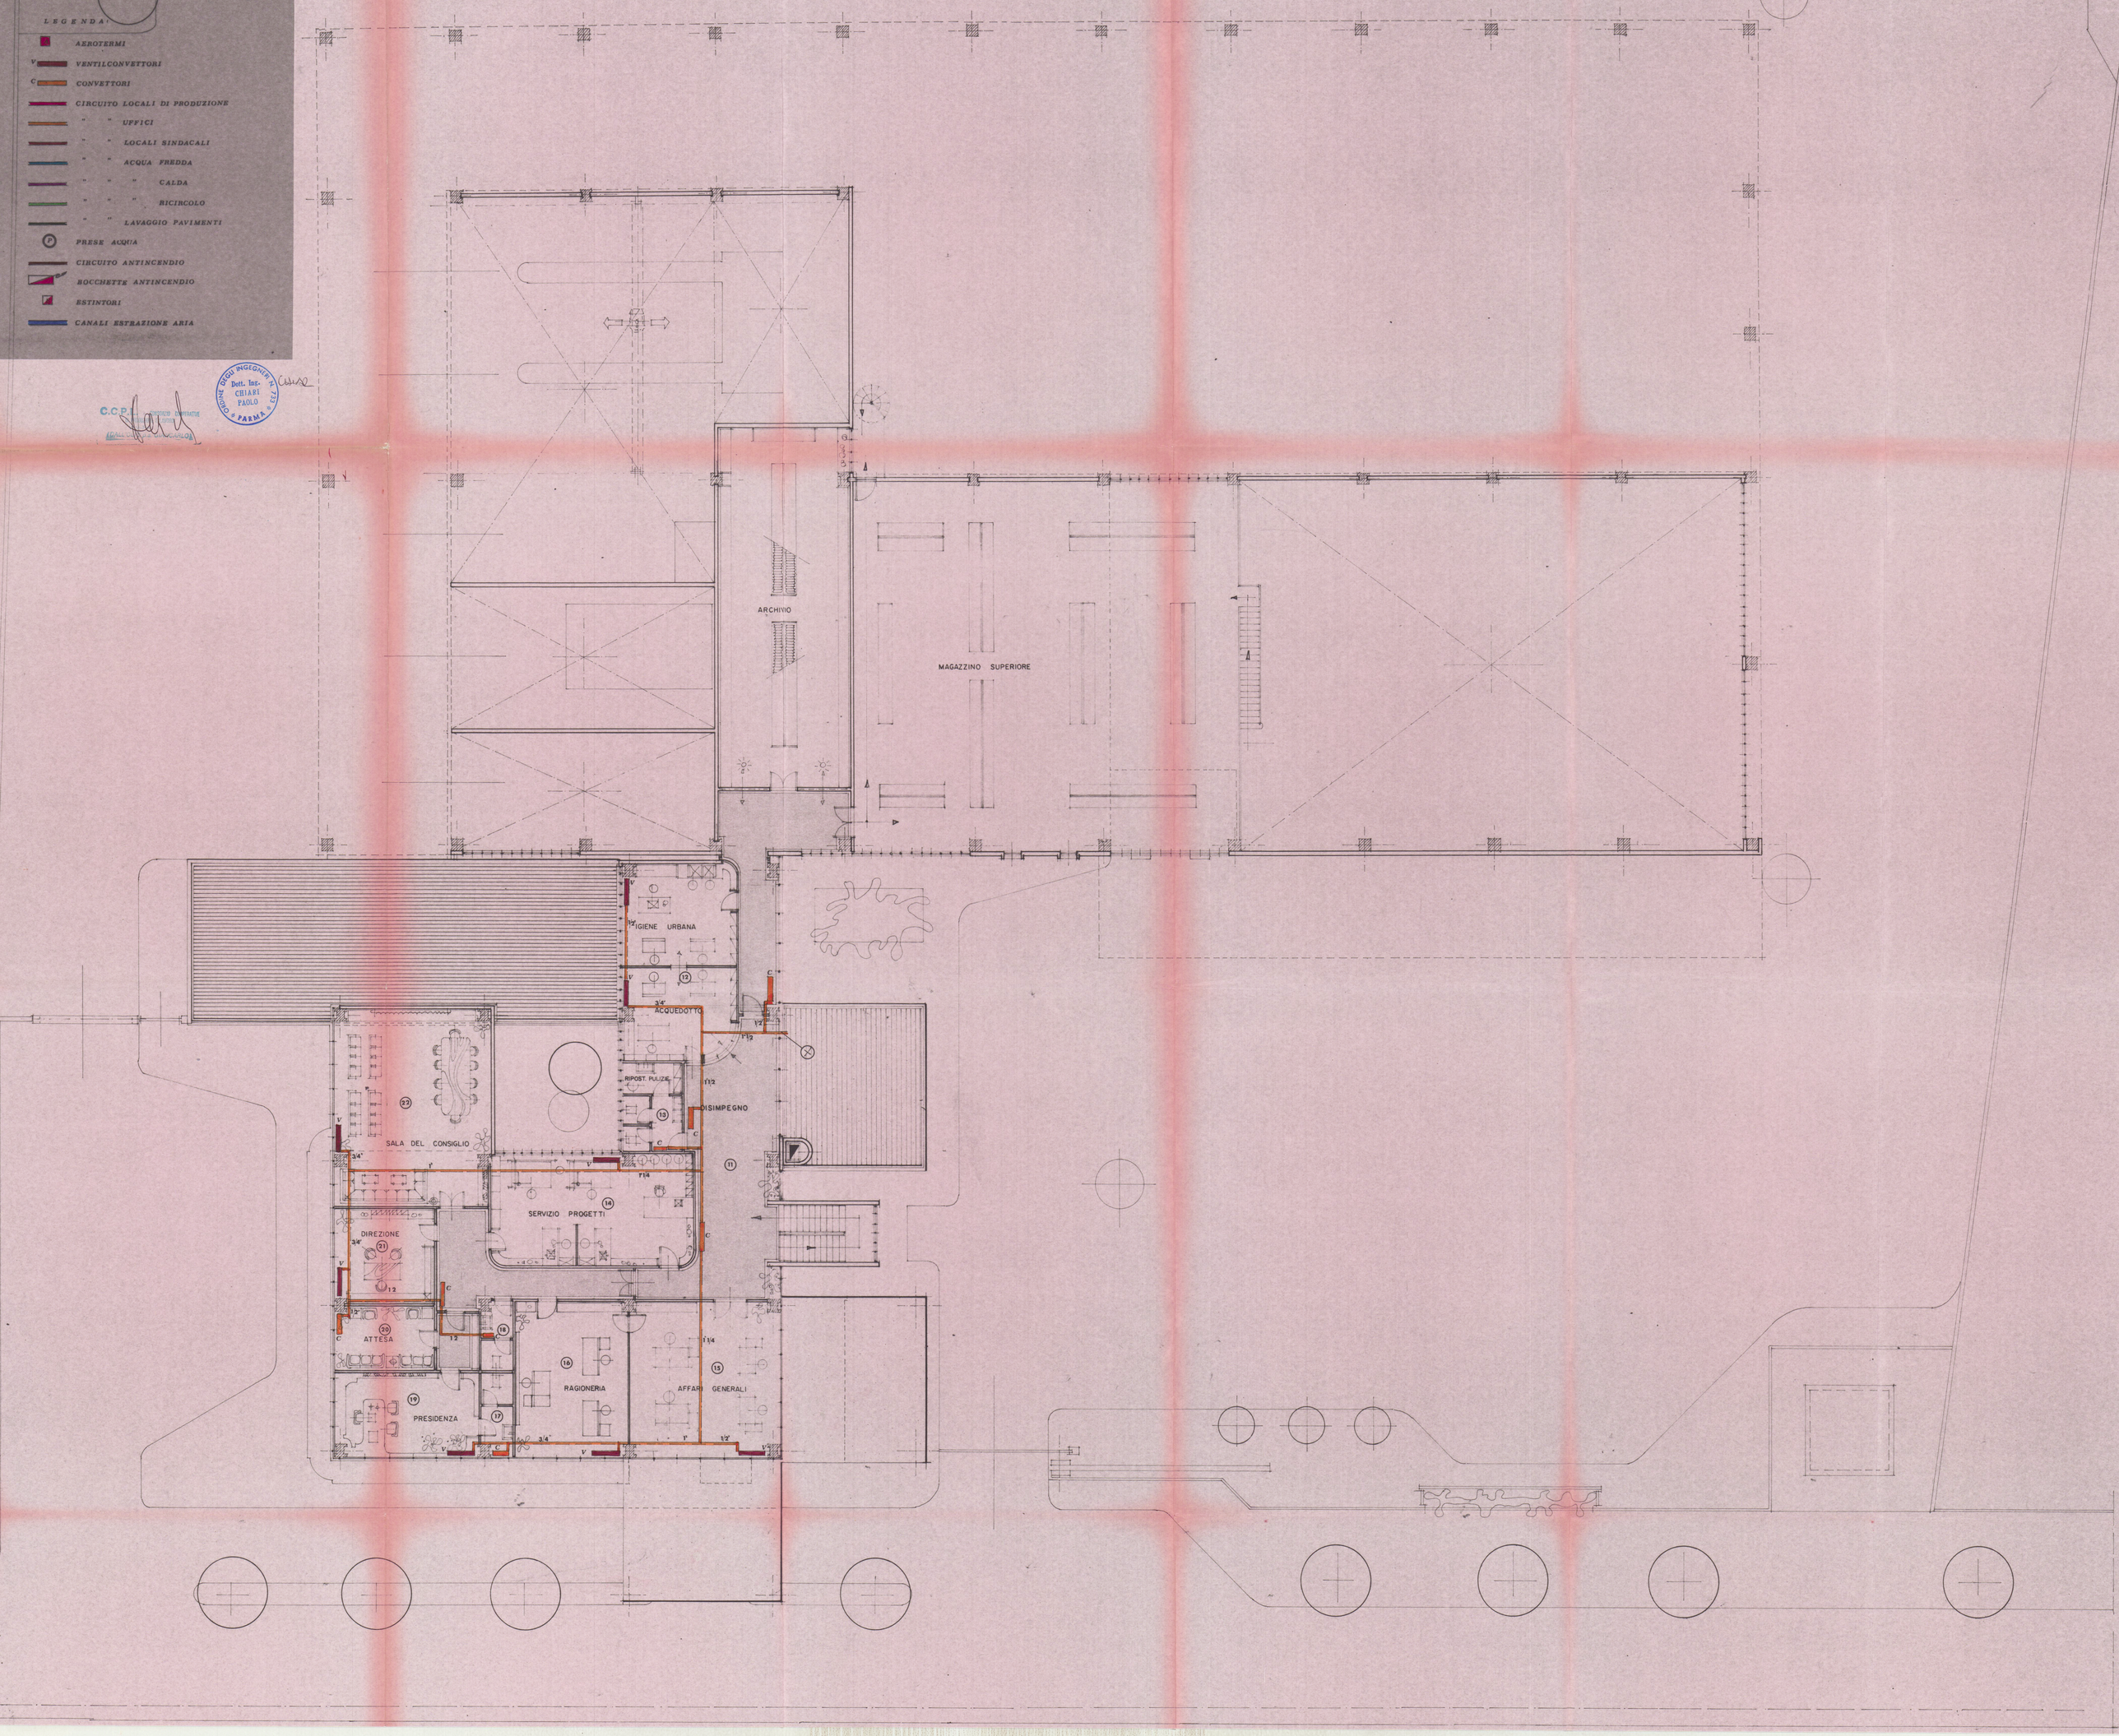
ORDINE DEGLI INGEGNERI DI PARMA Dott. Ing. CHIARI PAOLO