




STUDIO TECNICO PROFESSIONALE GEOMM. NARDINI F. TONINI G. VIA DEL COMMERCIO n.7 - 54033 CARRARA - T/F. 0585-72344			
PROPRIETARIO	LILIA GALLEN		
LAVORO	AMPLIAMENTO CUCINA E MODIFICHE INTERNE		
TAVOLA	PIANTE E PLANIMETRIE		
DATA	SCALA	N° D'ORDINE	RIFERIMENTO
MAGGIO 2010	1/100		

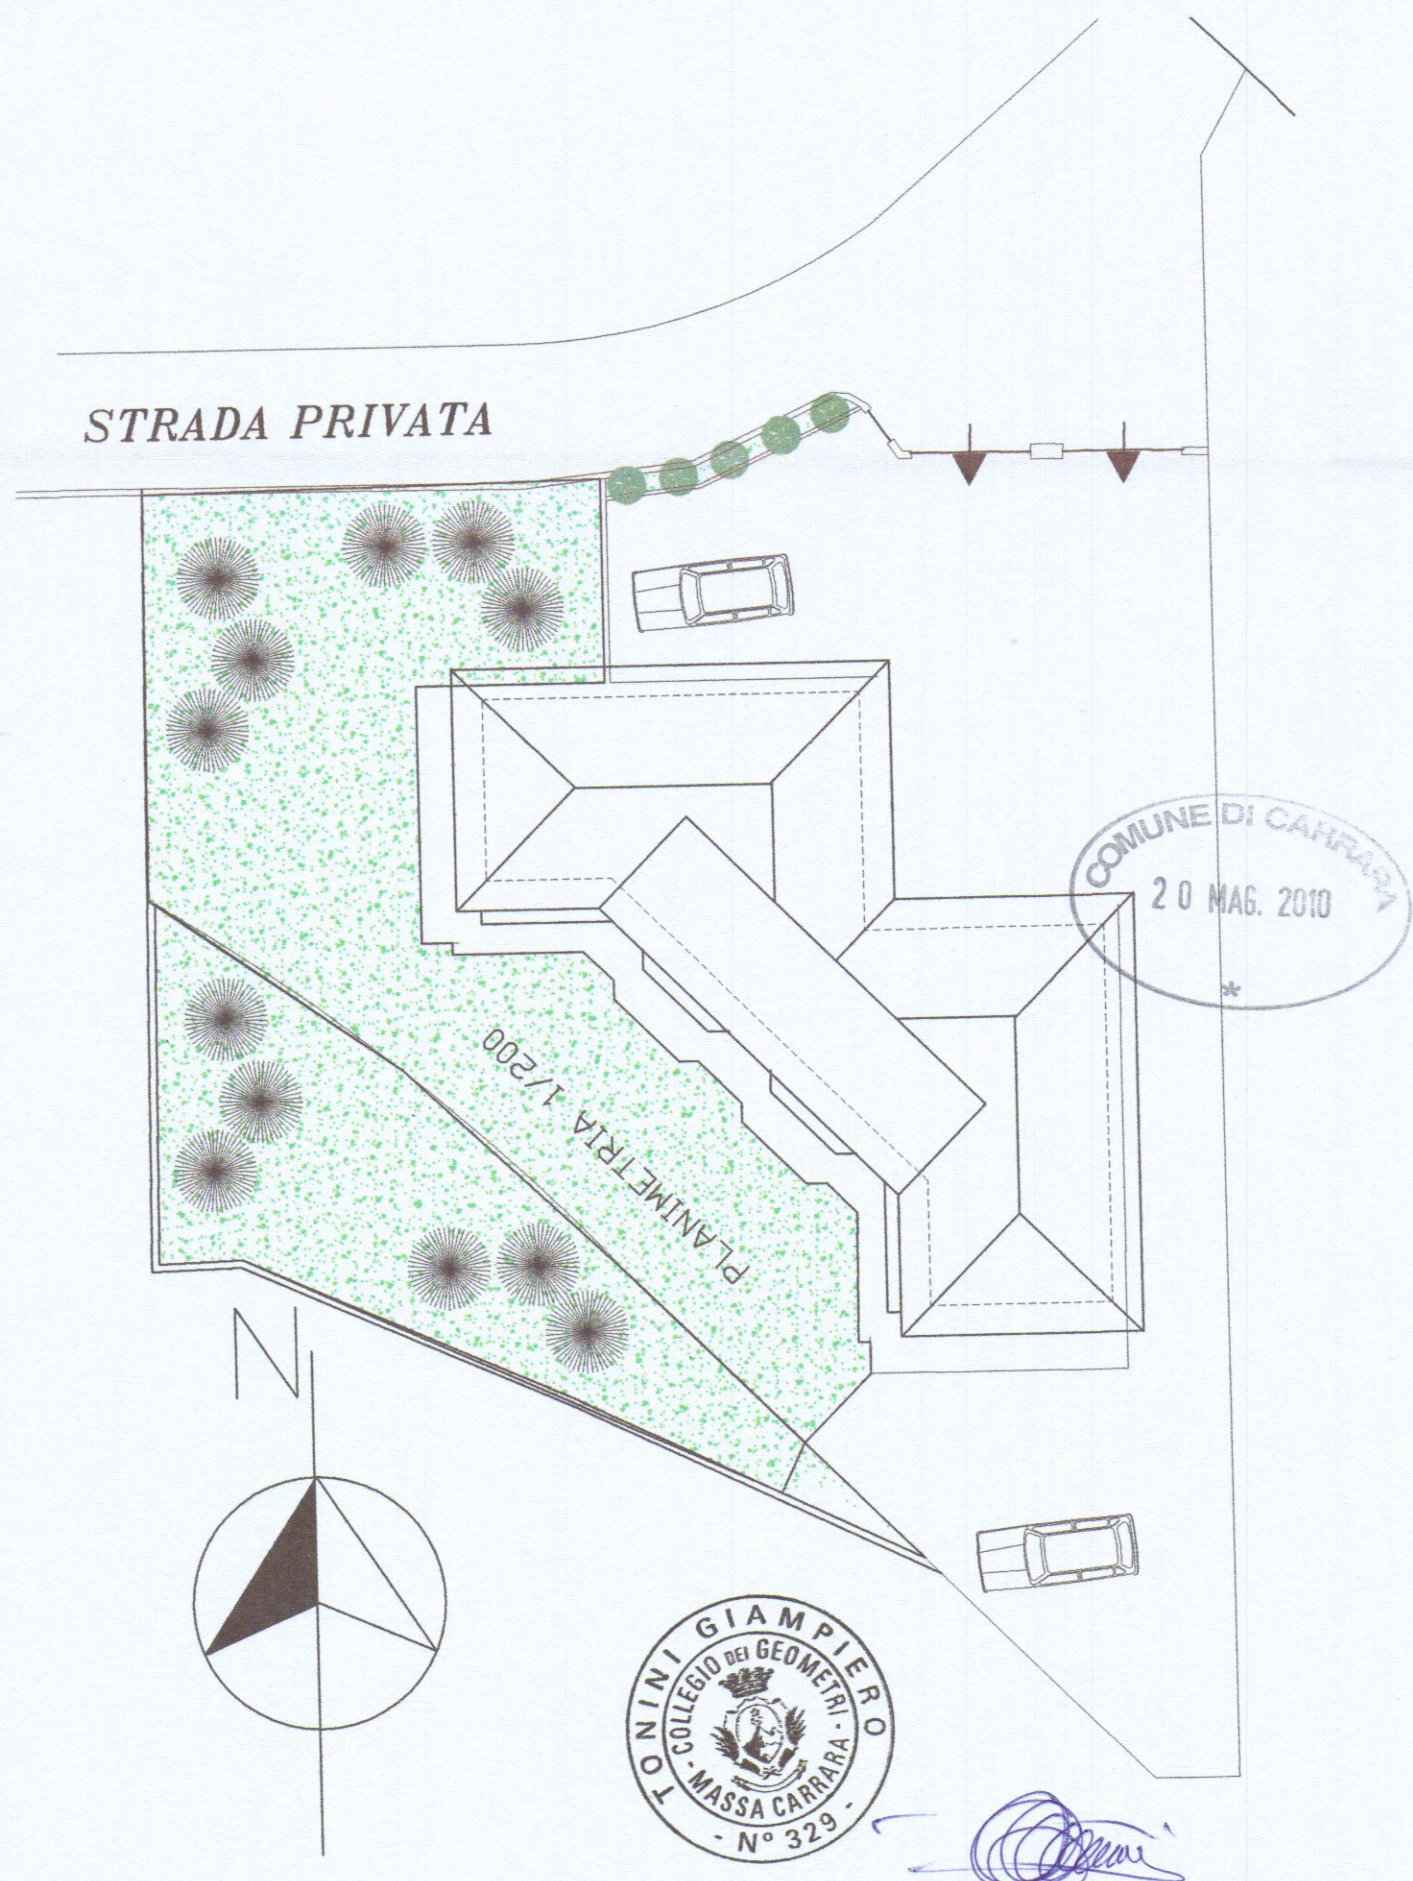