

COMUNE DI CARRARA
SETT. URBANISTICA

DENUNCIA DI INIZIO ATTIVITA'

(Art. 19 L. 07/08/1990 n° 241)
(Art. 9 -comma 7- D.L./1996)

ISTRUTTORIA N° **606** /1996

INTERESSATO : NAIAL MAROUA

LOCALITA' :

PROGETTISTA :

DATA DI PRESENTAZIONE :/...../1996

PROTOCOLLO GENERALE : n°del...../...../1996

PROTOCOLLO URBANISTICA : n°del...../...../1996




COMUNE DI CARRARA	
24 SET	Cal.....
Prot. n° 37368	Cias.....

606/96

Al SINDACO del Comune di CARRARA
Settore Urbanistica - Servizio Edilizia Privata

OGGETTO : Denuncia di inizio attività ai sensi dell' art. 19 legge 7 agosto 1990
n° 241 e successive modificazioni

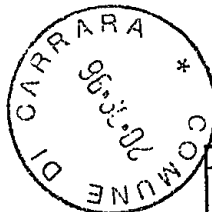

LA sottoscritt A COGNOME E NOME O RAGIONE SOCIALE	CODICE FISCALE O PARTITA IVA
	NLA MRA 69M56 Z240T
	LUOGO E DATA DI NASCITA
	DAMASCO (Siria) 16/08/1969
COMUNE DI RESIDENZA O SEDE	VIA O PIAZZA, NUMERO CIVICO
CARRARA	Via Matteotti n° 4

avendone titolo, comunica che a partire dalla data del 9 Ottobre 1996 darà
inizio ai lavori descritti nella allegata relazione di asseveramento, nell' immobile
individuato come segue:

UBICAZIONE DELL' IMMOBILE (VIA O PIAZZA- CIVICO)	DESCRIZIONE CATASTALE (FOGLIO E NUMERO)
Via Provinciale Massa - Avenza	Fog. 69 Mapp. 369 sub. 9- 18
TITOLO DI GODIMENTO	TIPO DI UTILIZZAZIONE (RESIDENZA - COMMERCIO-DIREZIONALE ECC.)
Proprietà	Residenza

Distinti saluti.

Massa, 19 Settembre 1996

In fede

prot. <u>6647</u> del <u>25 SET.</u>
ASSEGNATA AL RESPONSABILE
SIG. <u>Prof. M. C. C.</u>
IL DIRIGENTE <u>25. P. P.</u>

Manna

RELAZIONE TECNICA

Il sottoscritto

COGNOME E NOME	LUOGO E DATA DI NASCITA
Incatasciato Paolo	Massa 20/12/1960

iscritto all' albo professionale de

ALBO PROFESSIONALE	PROVINCIA	NUMERO	CODICE FISCALE
Geometri	MS	603	NCT PLA 60T20 F023Y

con studio in:

INDIRIZZO (STRADA E NUMERO CIVICO)	C.A.P.	CITTA' E PROVINCIA	TELEFONO
Via Puccini n° 12	54100	Massa	43255

per incarico ricevuto da:

COGNOME E NOME O RAGIONE SOCIALE	LUOGO E DATA DI NASCITA
Naial Maroua	Damasco (Siria) 16/08/1969
COMUNE DI RESIDENZA O SEDE	VIA O PIAZZA, NUMERO CIVICO
Carrara	Via Matteotti n° 4

descrive le opere da eseguirsi sull' immobile individuato come segue:

UBICAZIONE DELL' IMMOBILE (VIA O PIAZZA- CIVICO)	DESCRIZIONE CATASTALE (FOGLIO E NUMERO)
Via Provinciale Massa - Avenza	Fog. 69 Mapp. 369 Sub.9-18

Dette opere, riconducibili alla lettera h), art. 4, comma 7, del D.L. 22 Luglio

1995 n° 388 consistono in :

PIANO SEMINTERRATO:

ricostruzione di un divisorio nel vano taverna per dar luogo ad un servizio igienico e ad un ripostiglio;
creazione di un ripostiglio nell'attuale vano ascensore per handicappati;

rinnovo pavimentazione nel vano taverna e della scala, mediante posa in opera di marmo;

rinnovo pavimenti e rivestimenti nel wc e sostituzione apparecchiature igieniche;

PIANO RIALZATO

demolizione del divisorio tra cucina e soggiorno e sua ricostruzione al fine di ampliare la cucina;

rinnovo pavimentazione del soggiorno e della cucina mediante posa in opera, rispettivamente di lastre di marmo e di granito;

rinnovo rivestimento della cucina in piastrelle di gres;
sostituzione apparecchiature igieniche nel wc e rinnovo pavimenti

e rivestimenti in gres;
creazione di ripostiglio nell'attuale vano ascensore per handicappati;

PIANO PRIMO

lucidatura parquet delle camere e della scala;


creazione di corrimano alla scala;

..sostituzione apparecchiature igieniche nel bagno e rinnovo pavimenti e rivestimenti che saranno in marmo;.....
 ..creazione di armadio a muro nel vano ascensore:.....
 PIANO SOTTOTETTO
 ..rinnovo pavimenti e rivestimenti nella lavanderia;.....
 ..posa in opera di parquet nei due locali sottotetto.....
 Revisione e predisposizione impianto elettrico secondo le vigenti norme.
 ..Tinteggiatura completa dell'unità immobiliare.

Allega i seguenti elaborati progettuali:


- 1) stralcio planimetrico con evidenziato l'immobile oggetto dell'intervento
- 2) Pianta in scala 1:50 dell'unità immobiliare
- 3)
- 4)
- 5)

Data 19 settembre 1996

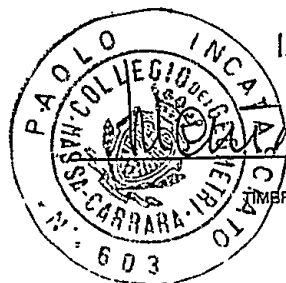

In fede

TIMBRE E FIRMA

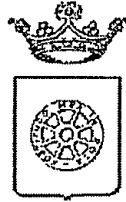

COMUNE DI CARRARA SETT.URBANISTICA

Prot. n°37368/6677
del 27 settembre 1996.

Handwritten: 38926
06-10-96

e p. c.:

Alla Cortese Attenzione Sig.
NAIAL MAROUA
VIA PATTEOTTI 4
54033 CARRARA

INCATASCIATO GEOM.PAOLO
VIA PUCCINI 12
54100 MASSA

OGGETTO: Comunicazione per avvio procedimento amministrativo ad istanza di parte. Richiesta Art. 9 D.L. 22 luglio 1996 n° 388.

In relazione alla comunicazione di inizio attività presentata il 20/09/96 finalizzata alla realizzazione di opere comprese nell'art. 9 D.L. 22 luglio 1996, n° 388, per lavori di OPERE INTERNE siti in AVENZA VIA PROVINCIALE, proprietà distinta al N.C.E.U. al foglio n°69 e mappale/i n° 369 sub.9-18, si comunica, ai sensi dell'art. 8 della legge 7 agosto 1990 n°241, alla S.V. le seguenti notizie:

- | | |
|----------------------------------|----------------------------|
| - Unità Operativa Responsabile: | Edilizia Privata. |
| - Istruttore Responsabile: | Marchetti Dott.Ing.Cesare. |
| - Dirigente Settore Urbanistica: | Bessi Arch. Pier Luigi. |

Con la presente si comunica che la domanda presentata dalla S.V. è visionabile al Settore Urbanistica, presso l'Ufficio dell'Istruttore Tecnico Direttivo Marchetti Dott.Ing.Cesare (tel.0585/769795) dove è giacente.


Carrara, lì 27 settembre 1996.


Il Dirigente del Settore
Bessi Arch. Pier Luigi

Si comunica che per la pratica sopraccitata, l'Istruttore Responsabile sopra individuato sarà disponibile a fornire le eventuali risposte il **LUNEDÌ** mattina dalle ore 8,30 alle ore 12,30, **GIOVEDÌ** mattina dalle ore 8,30 alle ore 12,30 e il **SABATO** mattina dalle ore 8,30 alle ore 12,30 per funzioni di segreteria del settore.

Si invita la S.V., qualora dovesse rivolgersi presso il Settore Urbanistica o intraprendere corrispondenza, a citare le sottoelencate scritture:

Istruttoria: 606/96-8 Tecnico: Marchetti Dott.Ing.Cesare Nota: 37368/6677 del
27 settembre 1996.

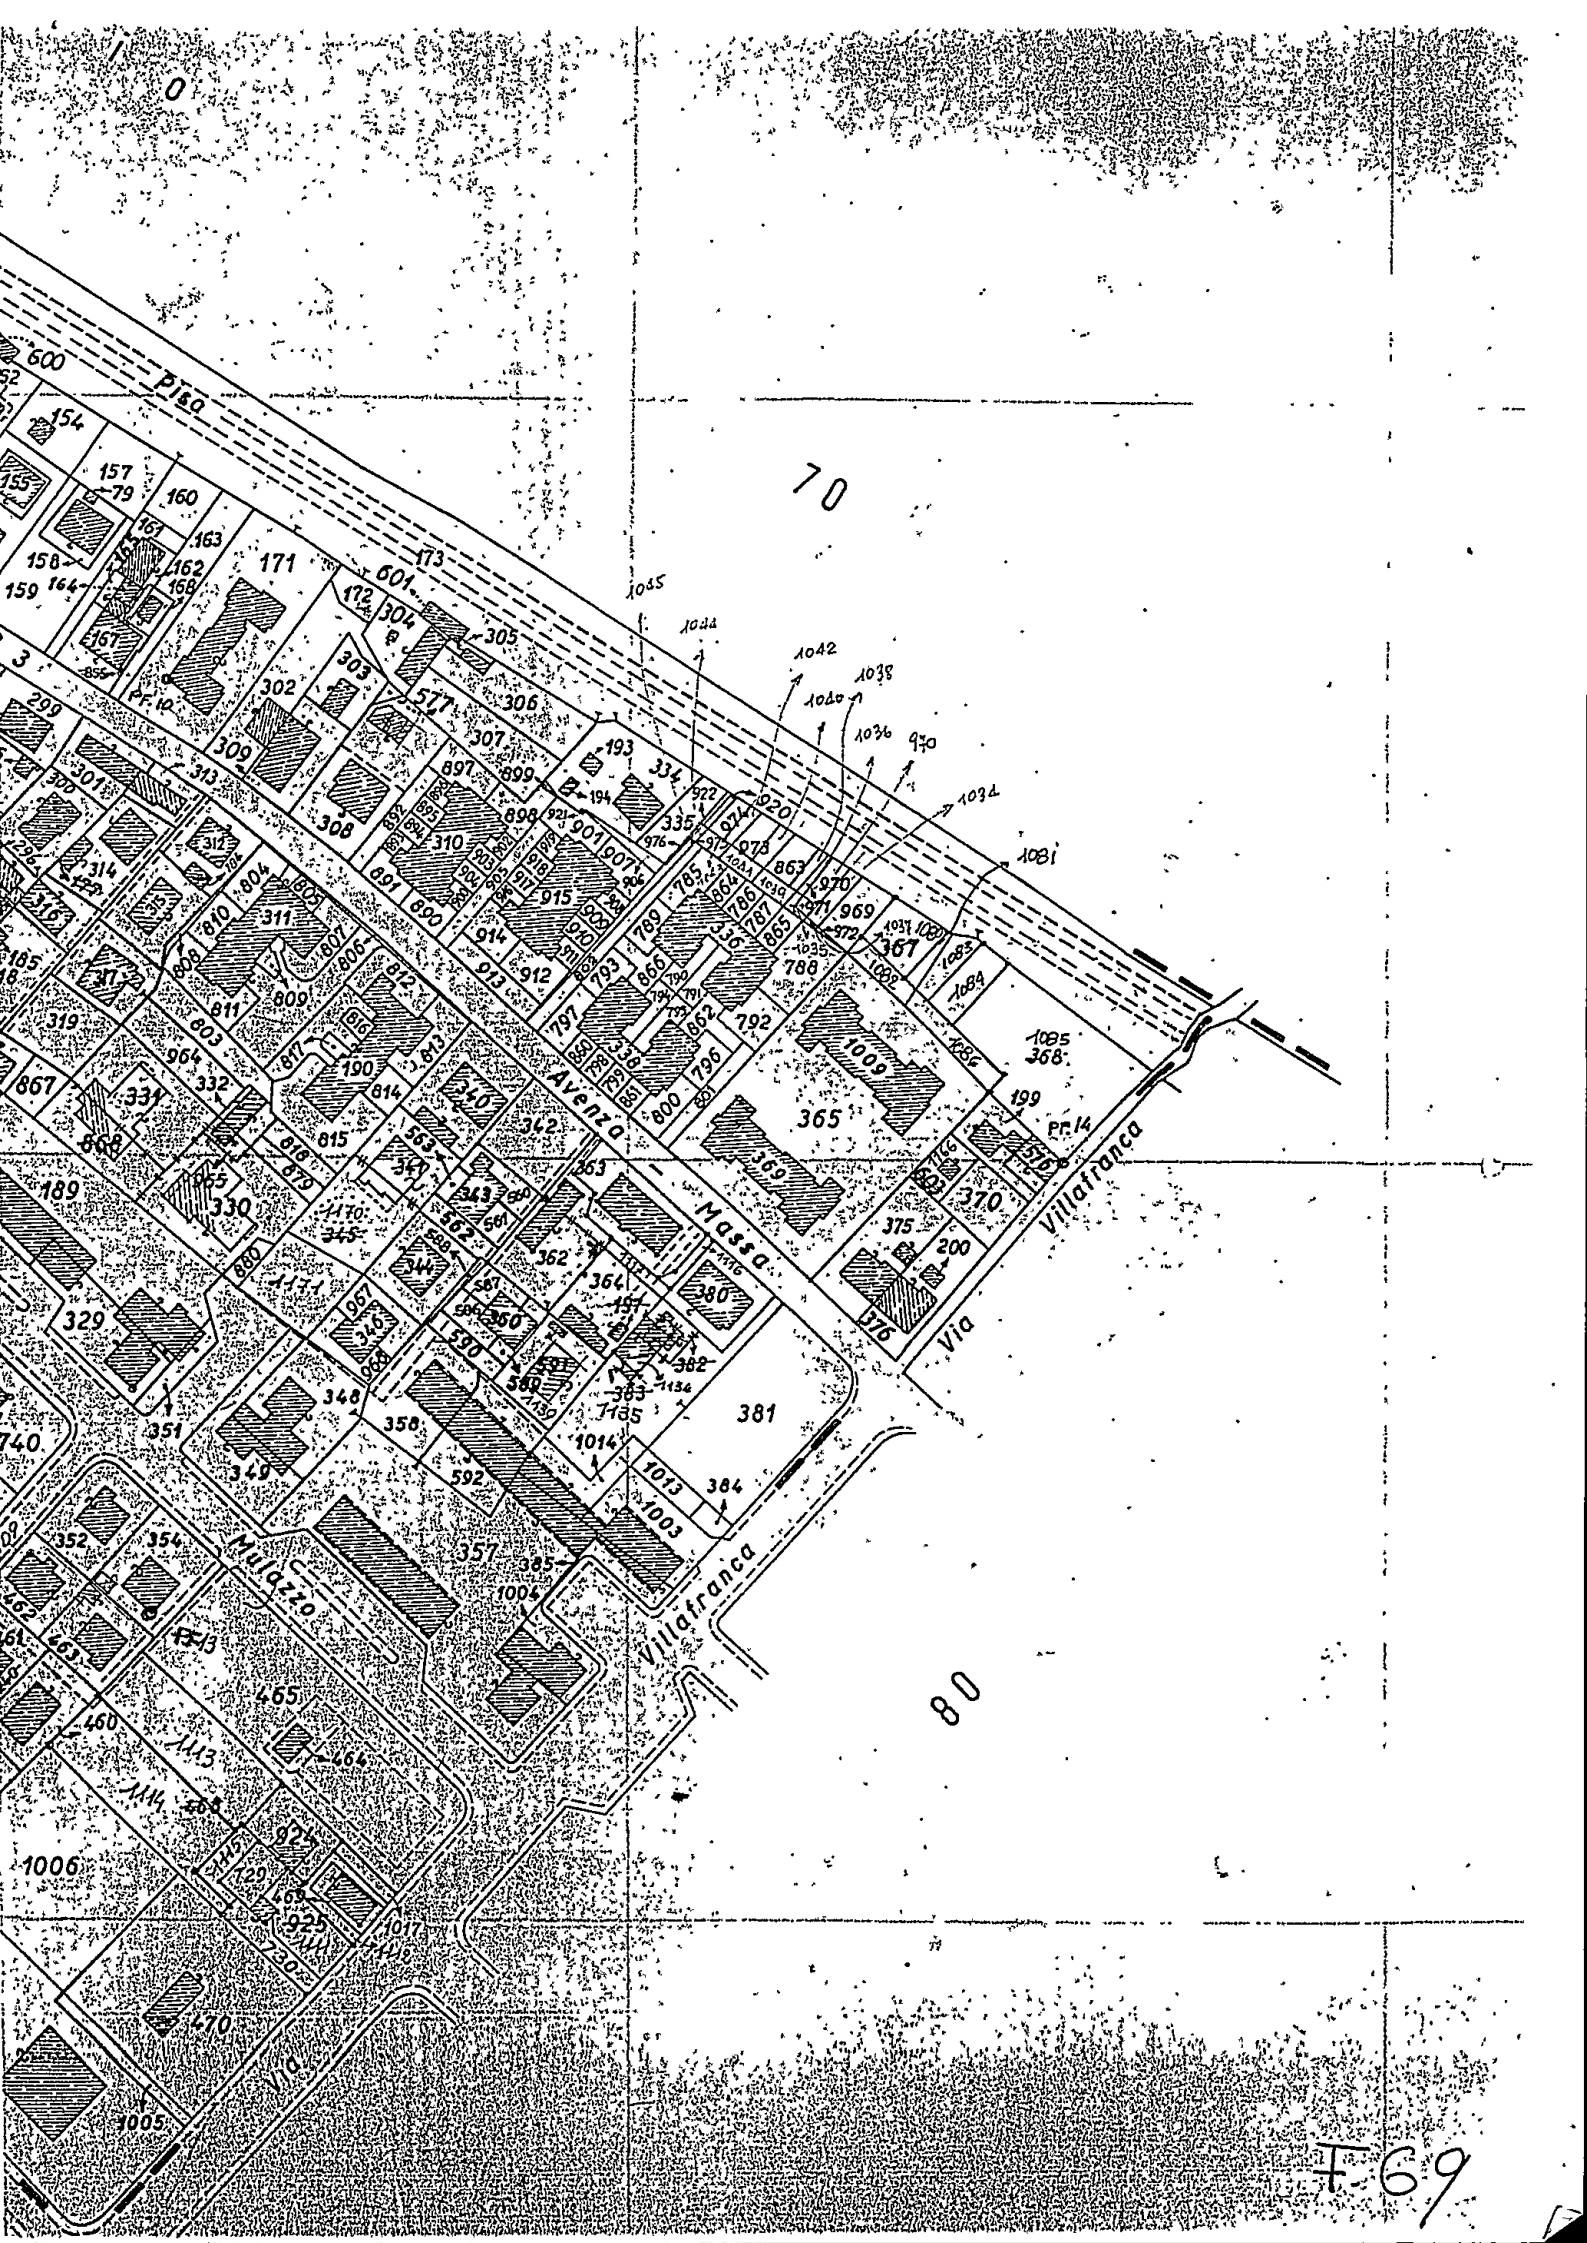

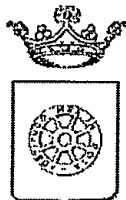

COMUNE DI CARRARA SETT.URBANISTICA

Prot. n°37368/6677
del 27 settembre 1996.

Alla Cortese Attenzione Sig.
NAIAL MAROUA
VIA PATTEOTTI 4
54033 CARRARA

e p. c.: INCATASCIATO GEOM.PAOLO
VIA PUCCINI 12
54100 MASSA

OGGETTO: Comunicazione per avvio procedimento amministrativo ad istanza di parte. Richiesta Art. 9 D.L. 22 luglio 1996 n° 388.

In relazione alla comunicazione di inizio attività presentata il 20/09/96 finalizzata alla realizzazione di opere comprese nell'art. 9 D.L. 22 luglio 1996, n° 388, per lavori di OPERE INTERNE siti in AVENZA VIA PROVINCIALE, proprietà distinta al N.C.E.U. al foglio n°69 e mappale/i n° 369 sub.9-18, si comunica, ai sensi dell'art. 8 della legge 7 agosto 1990 n°241, alla S.V. le seguenti notizie:

- | | |
|----------------------------------|----------------------------|
| - Unità Operativa Responsabile: | Edilizia Privata. |
| - Istruttore Responsabile: | Marchetti Dott.Ing.Cesare. |
| - Dirigente Settore Urbanistica: | Bessi Arch. Pier Luigi. |

Con la presente si comunica che la domanda presentata dalla S.V. è visionabile al Settore Urbanistica, presso l'Ufficio dell'Istruttore Tecnico Direttivo Marchetti Dott.Ing.Cesare (tel.0585/769795) dove è giacente.

Carrara, lì 27 settembre 1996.

Il Dirigente del Settore
Bessi Arch. Pier Luigi

Si comunica che per la pratica sopraccitata, l'Istruttore Responsabile sopra individuato sarà disponibile a fornire le eventuali risposte il **LUNEDÌ** mattina dalle ore 8,30 alle ore 12,30, **GIOVEDÌ** mattina dalle ore 8,30 alle ore 12,30 e il **SABATO** mattina dalle ore 8,30 alle ore 12,30 per funzioni di segreteria del settore.

Si invita la S.V., qualora dovesse rivolgersi presso il Settore Urbanistica o intraprendere corrispondenza, a citare le sottoelencate scritture:

Istruttoria: 606/96-8 Tecnico: Marchetti Dott.Ing.Cesare Nota: 37368/6677 del
27 settembre 1996.