




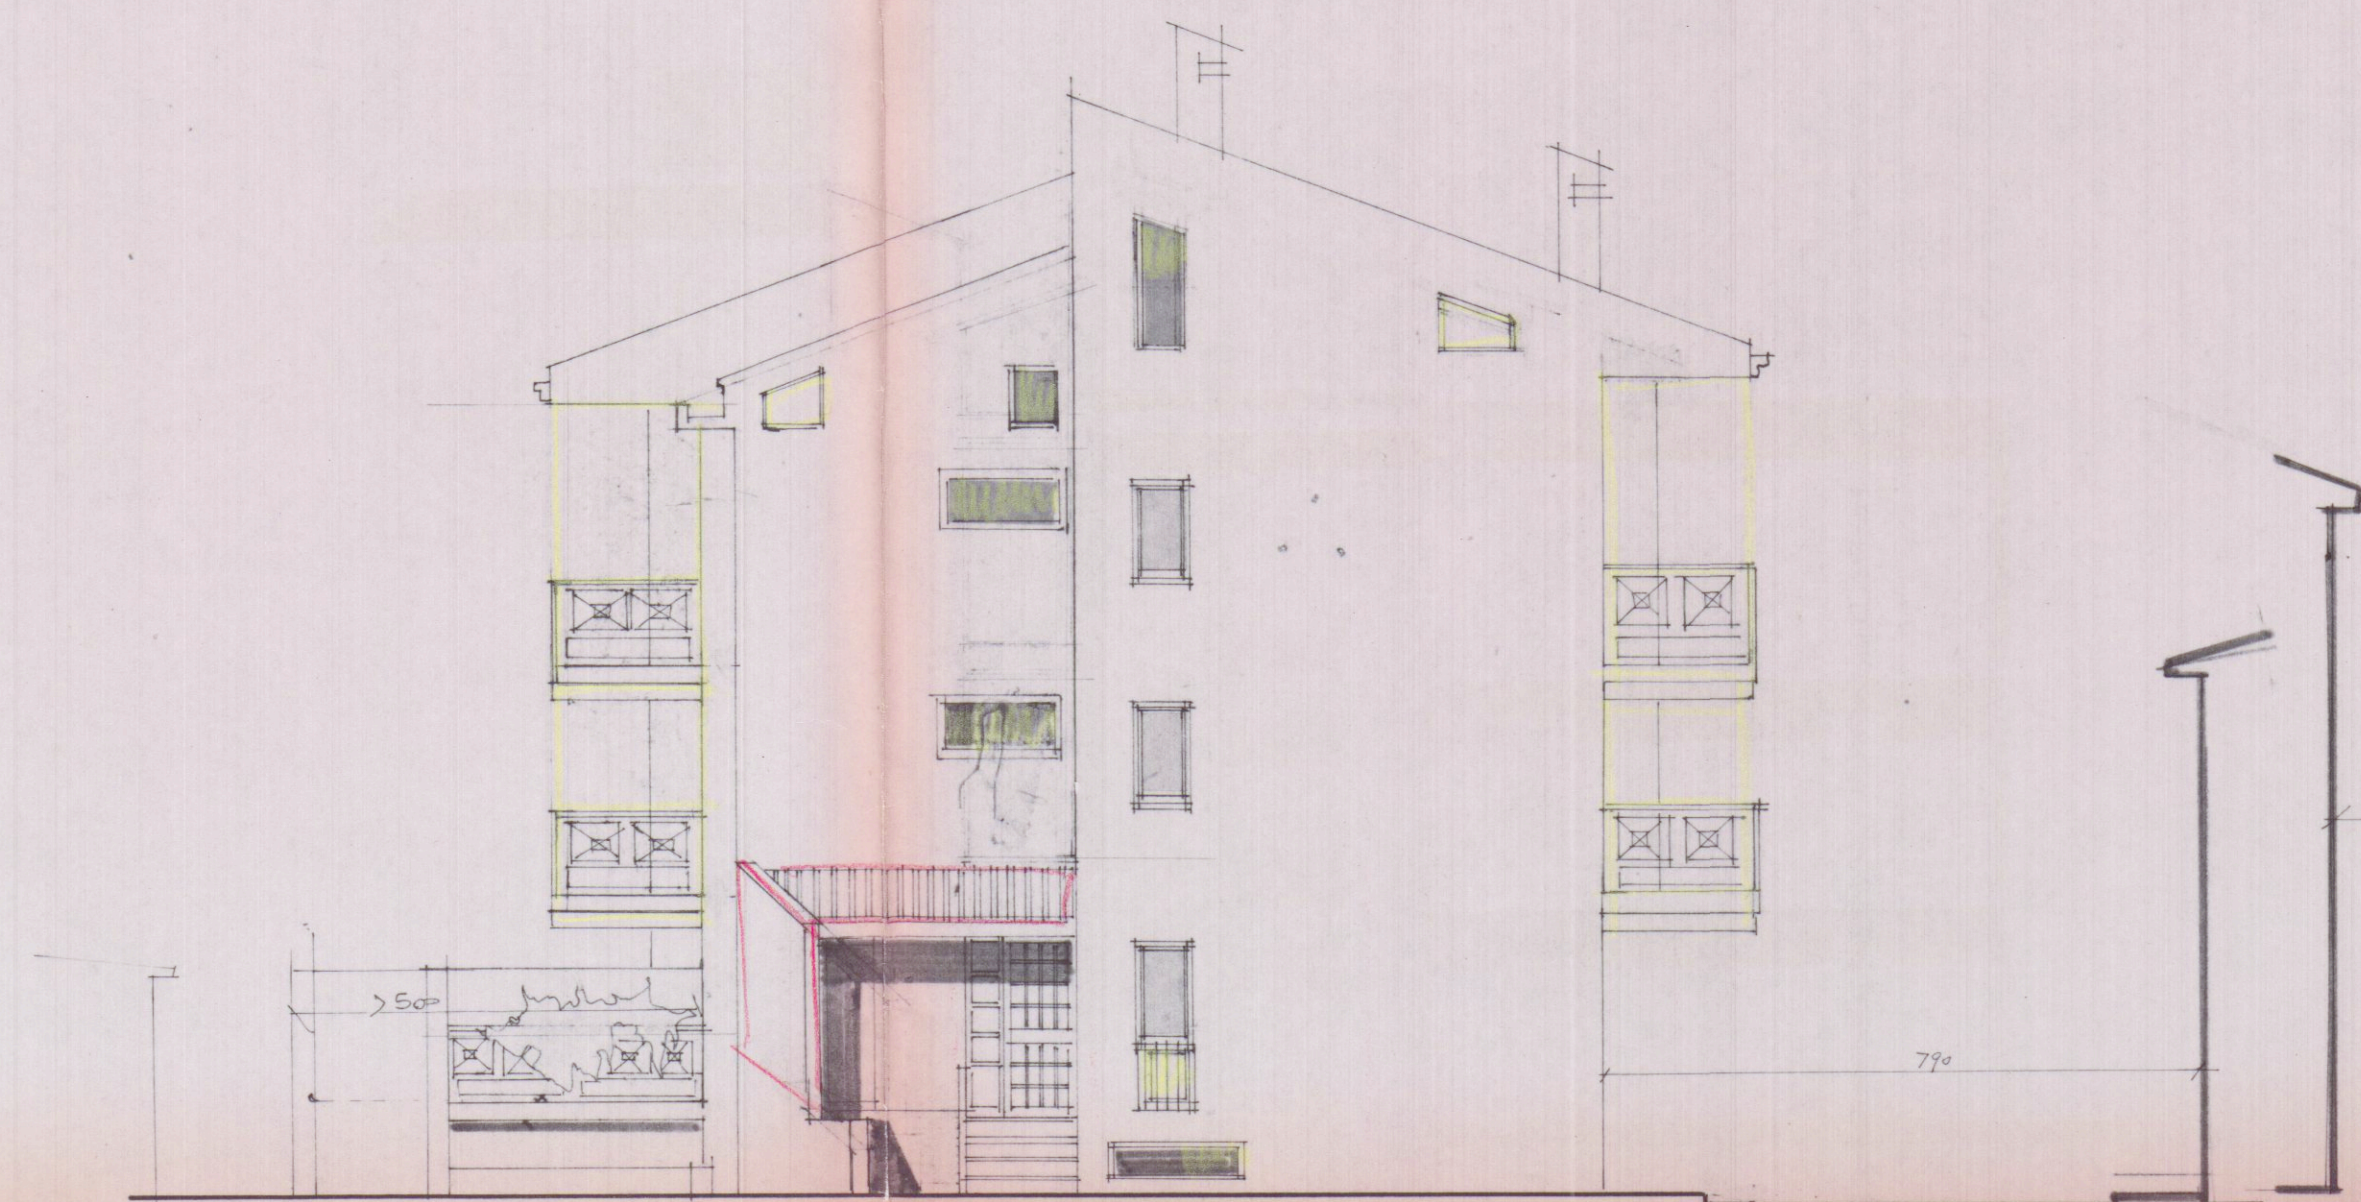

PROSPETTO OVEST

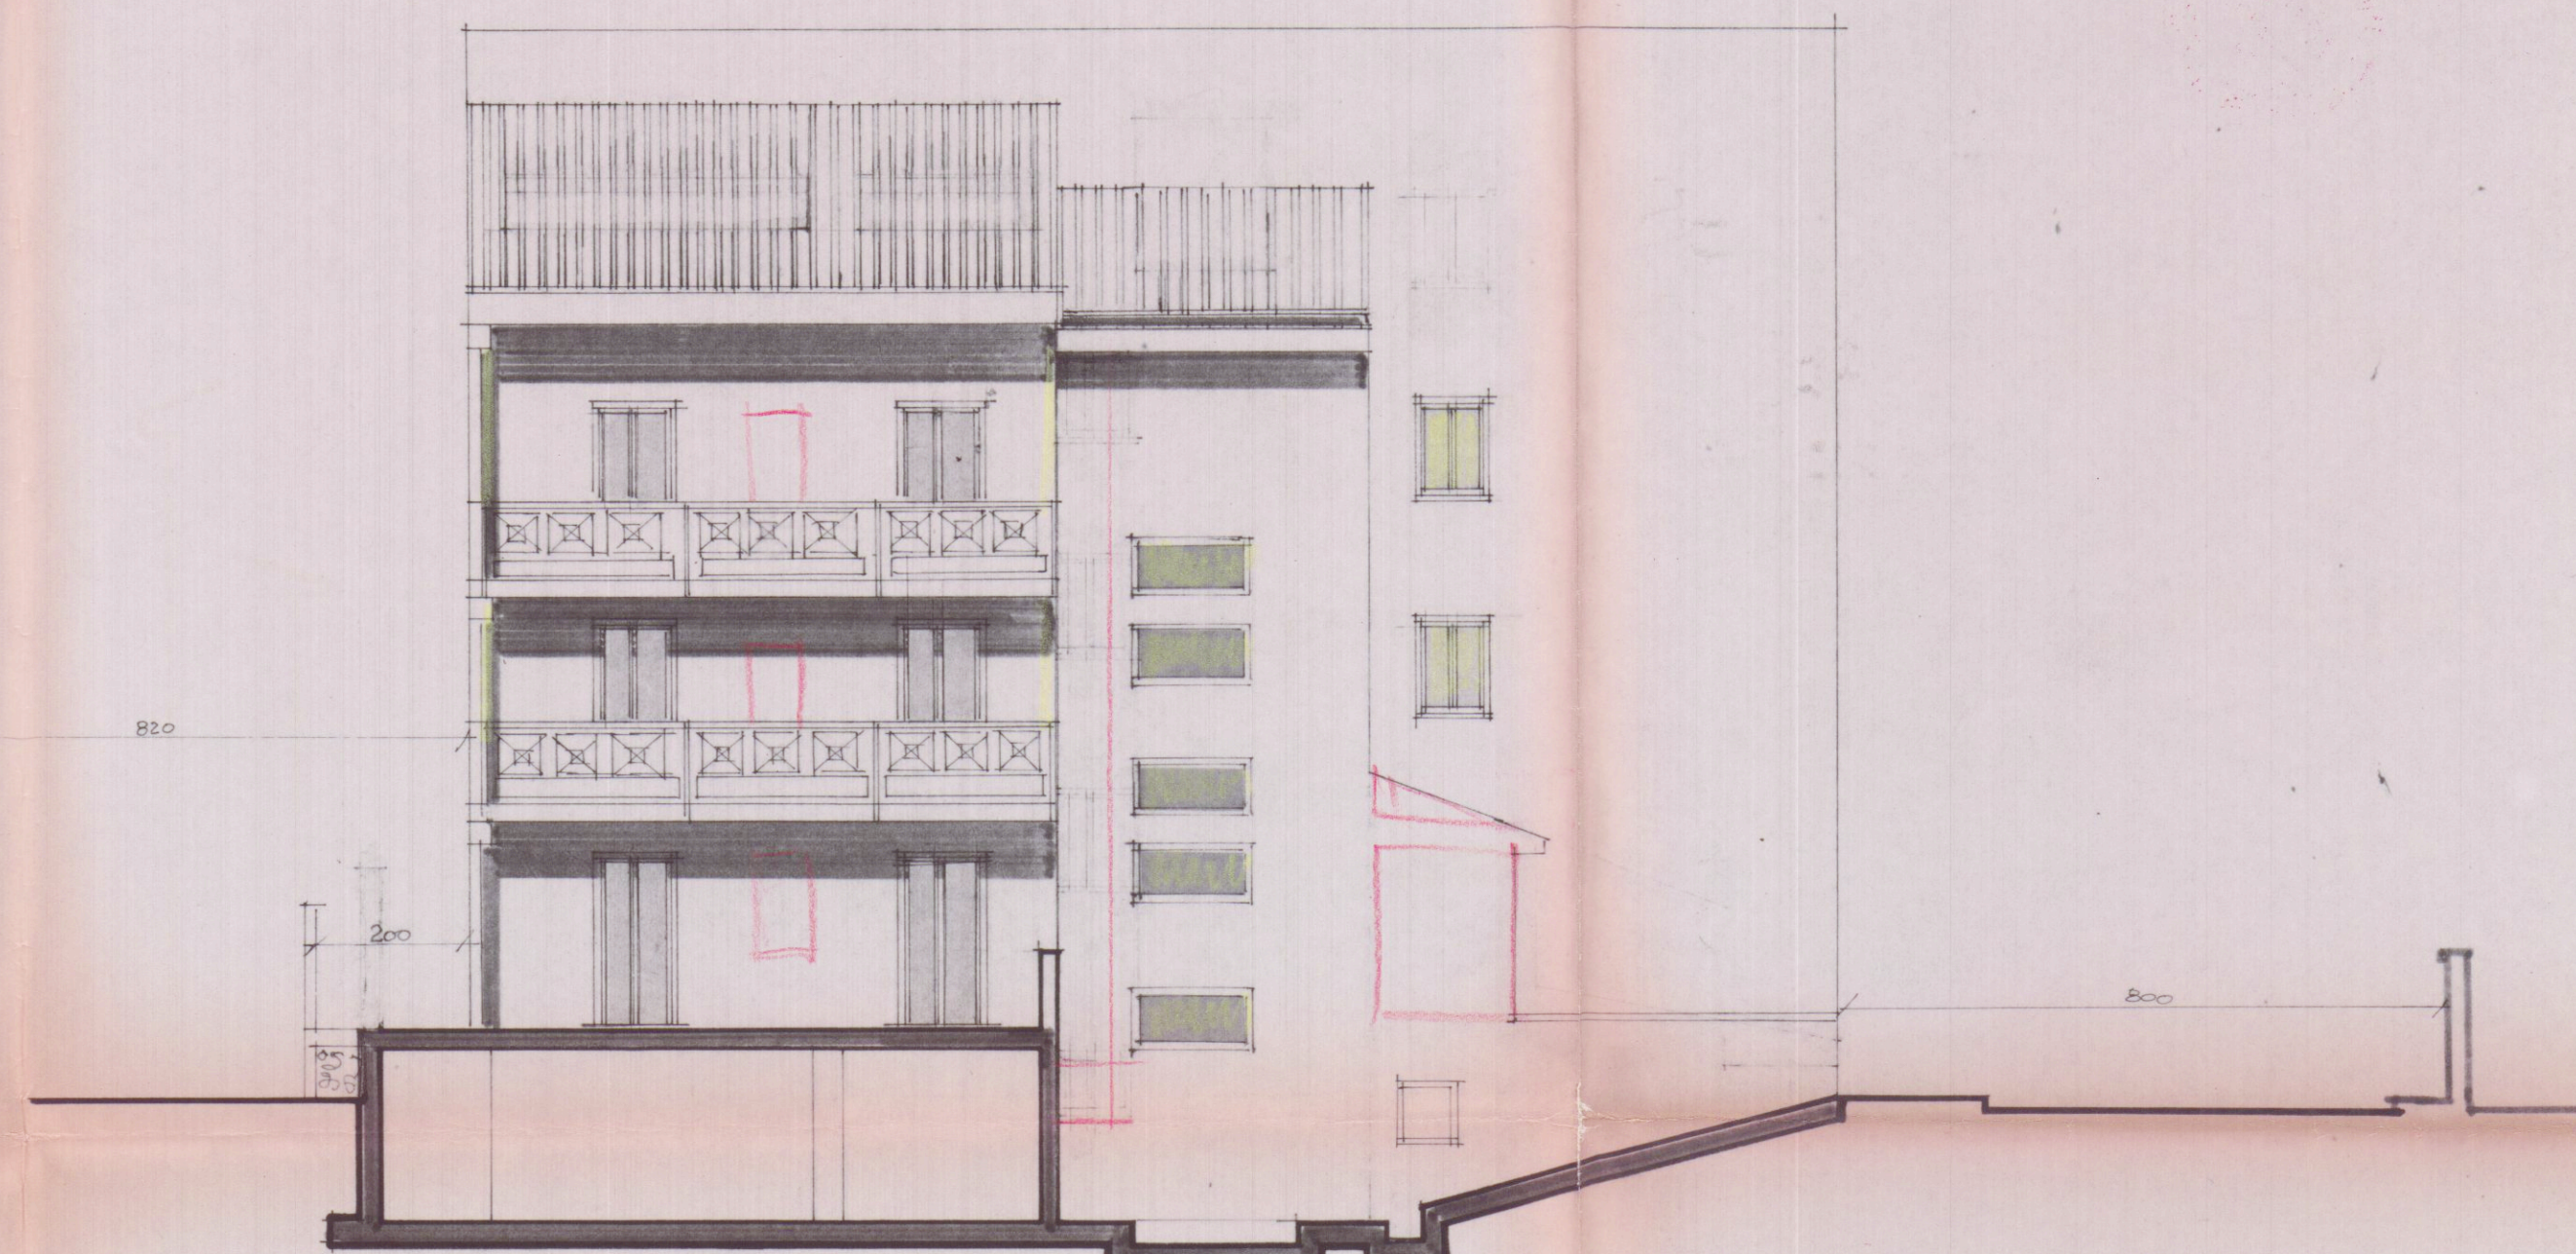

PROSPETTO NORD

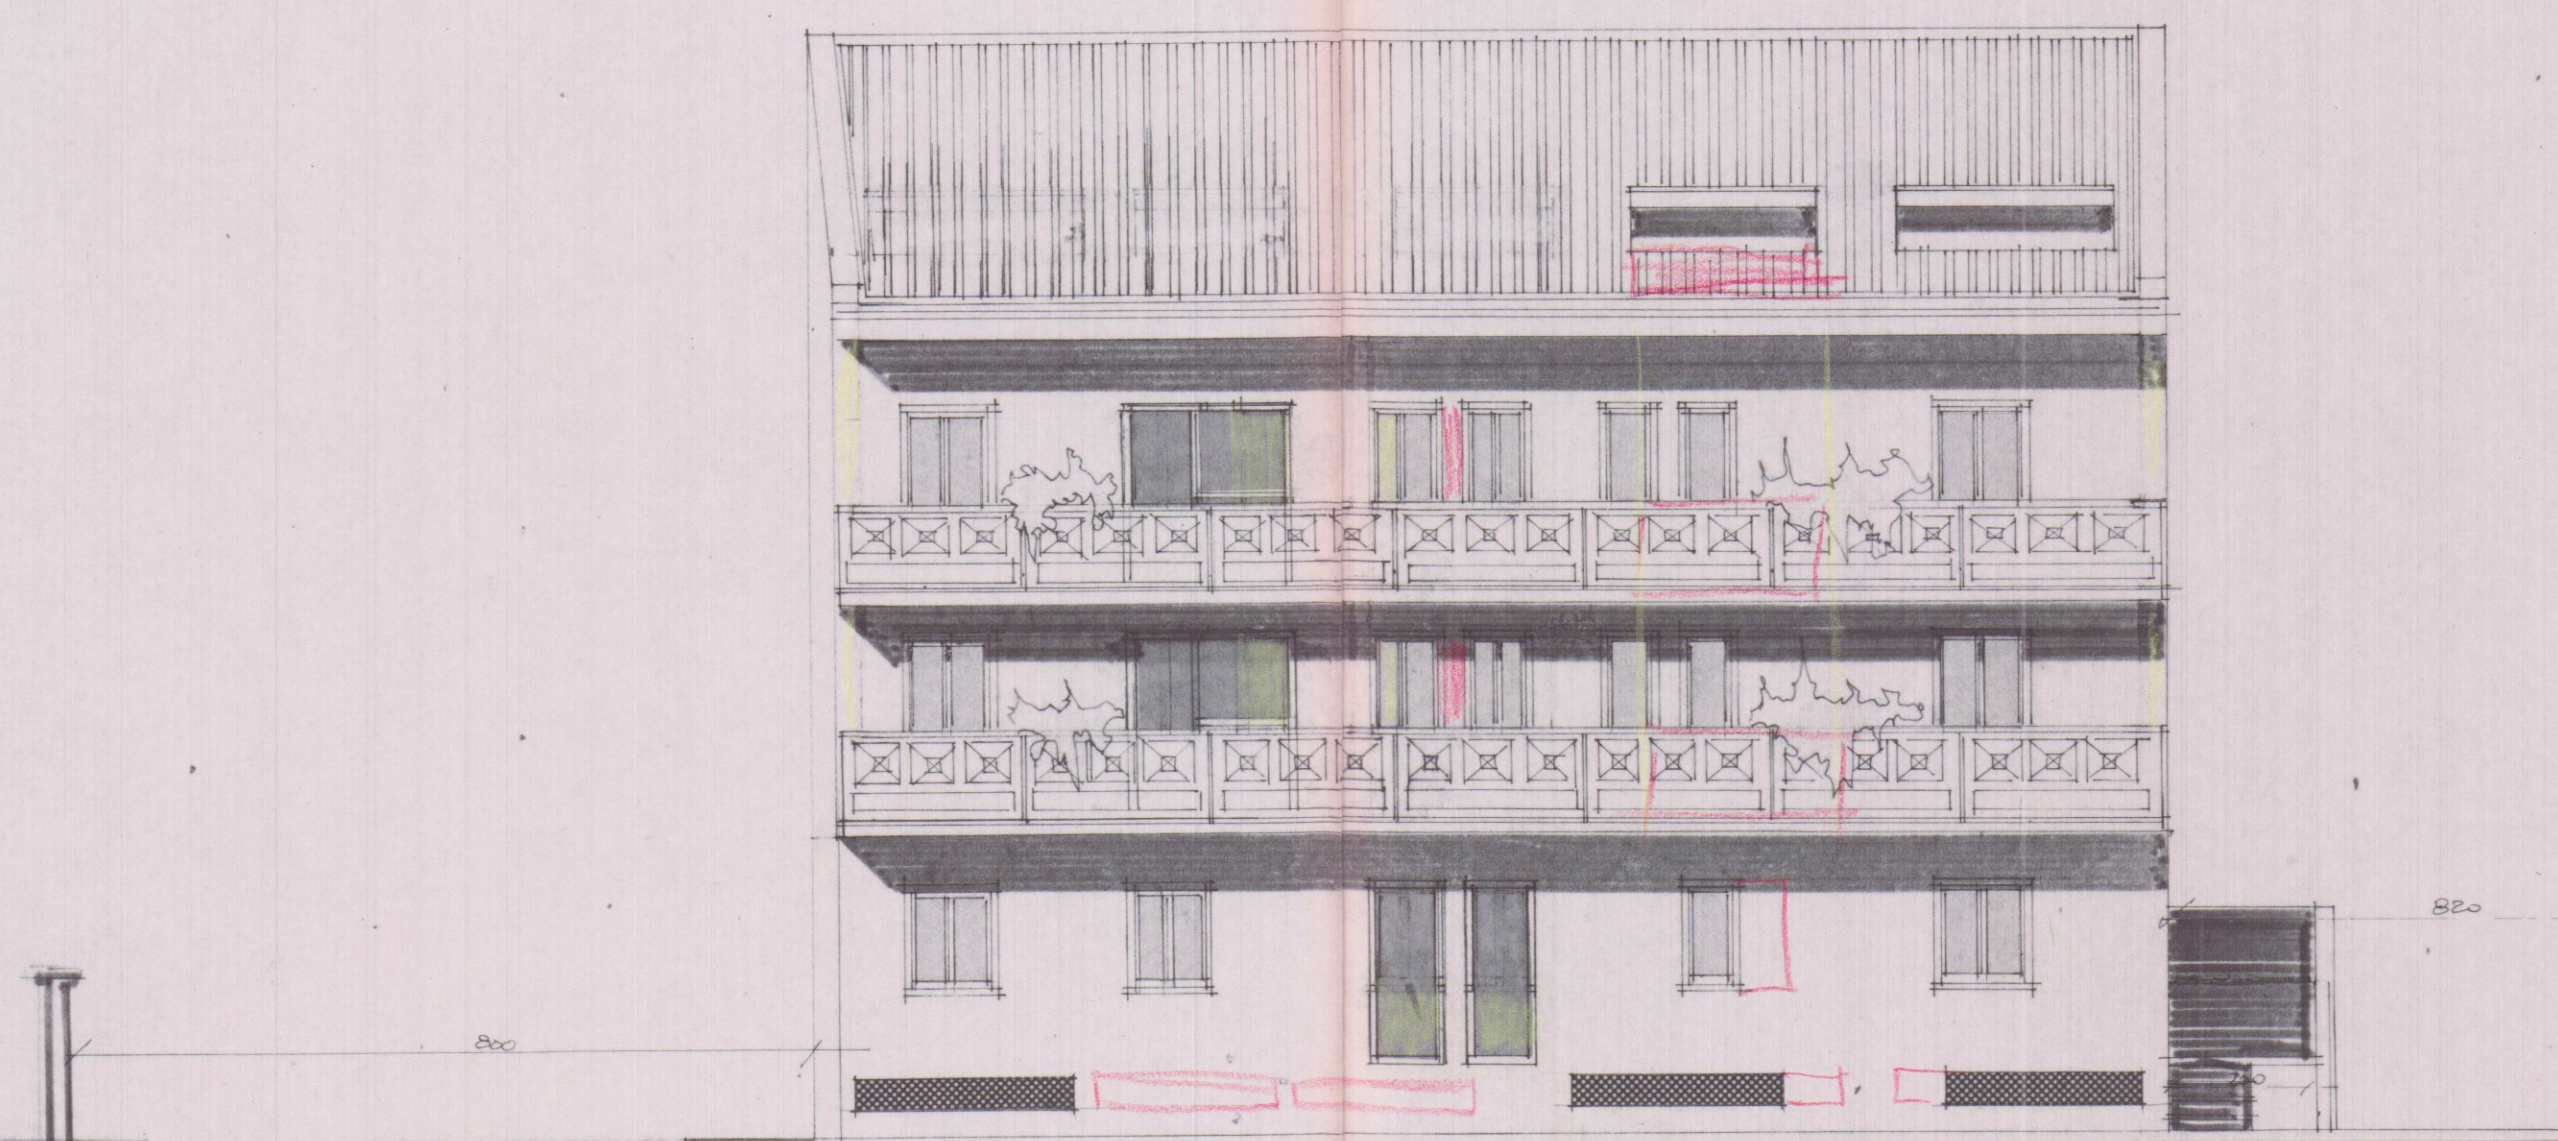

PROSPETTO SUD




PROSPETTO EST



**VARIANTE**

16 NOV. 1994

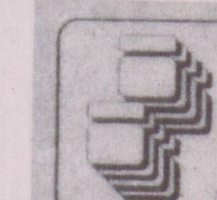

GIANFRANCHI E MARTELLI ASSOCIATI

GEOM. GIUSEPPE GIANFRANCHI  
ARCH. ROBERTO MARTELLI

54036 MARINA DI CARRARA - VIA VENEZIA, 1/BIS  
TEL. (0585) 780502 - FAX (0585) 632667

|                    |                       |                                                          |            |
|--------------------|-----------------------|----------------------------------------------------------|------------|
| OGGETTO:           |                       | VARIANTE FABBRICATO DI CIVILE<br>ABITAZIONE CONDOMINIALE |            |
| COMMITTENTE:       |                       | SO.PR.IM.A srl                                           |            |
| UBICAZIONE / CAT.: |                       | MARINA DI CARRARA via Fleming                            |            |
| DETTAGLIO:         |                       | PROSPETTI                                                |            |
| SCALA              | DATA                  | ESTREMI CATASTALI                                        | TAVOLA     |
| 1:100              | 20.09.94              | FG 103 MAPP 213                                          | 3          |
| RIFERIMENTI:       |                       | prat                                                     |            |
| REV.               | DESCRIZIONE REVISIONI | DISIGNATO                                                | VERIFICATO |