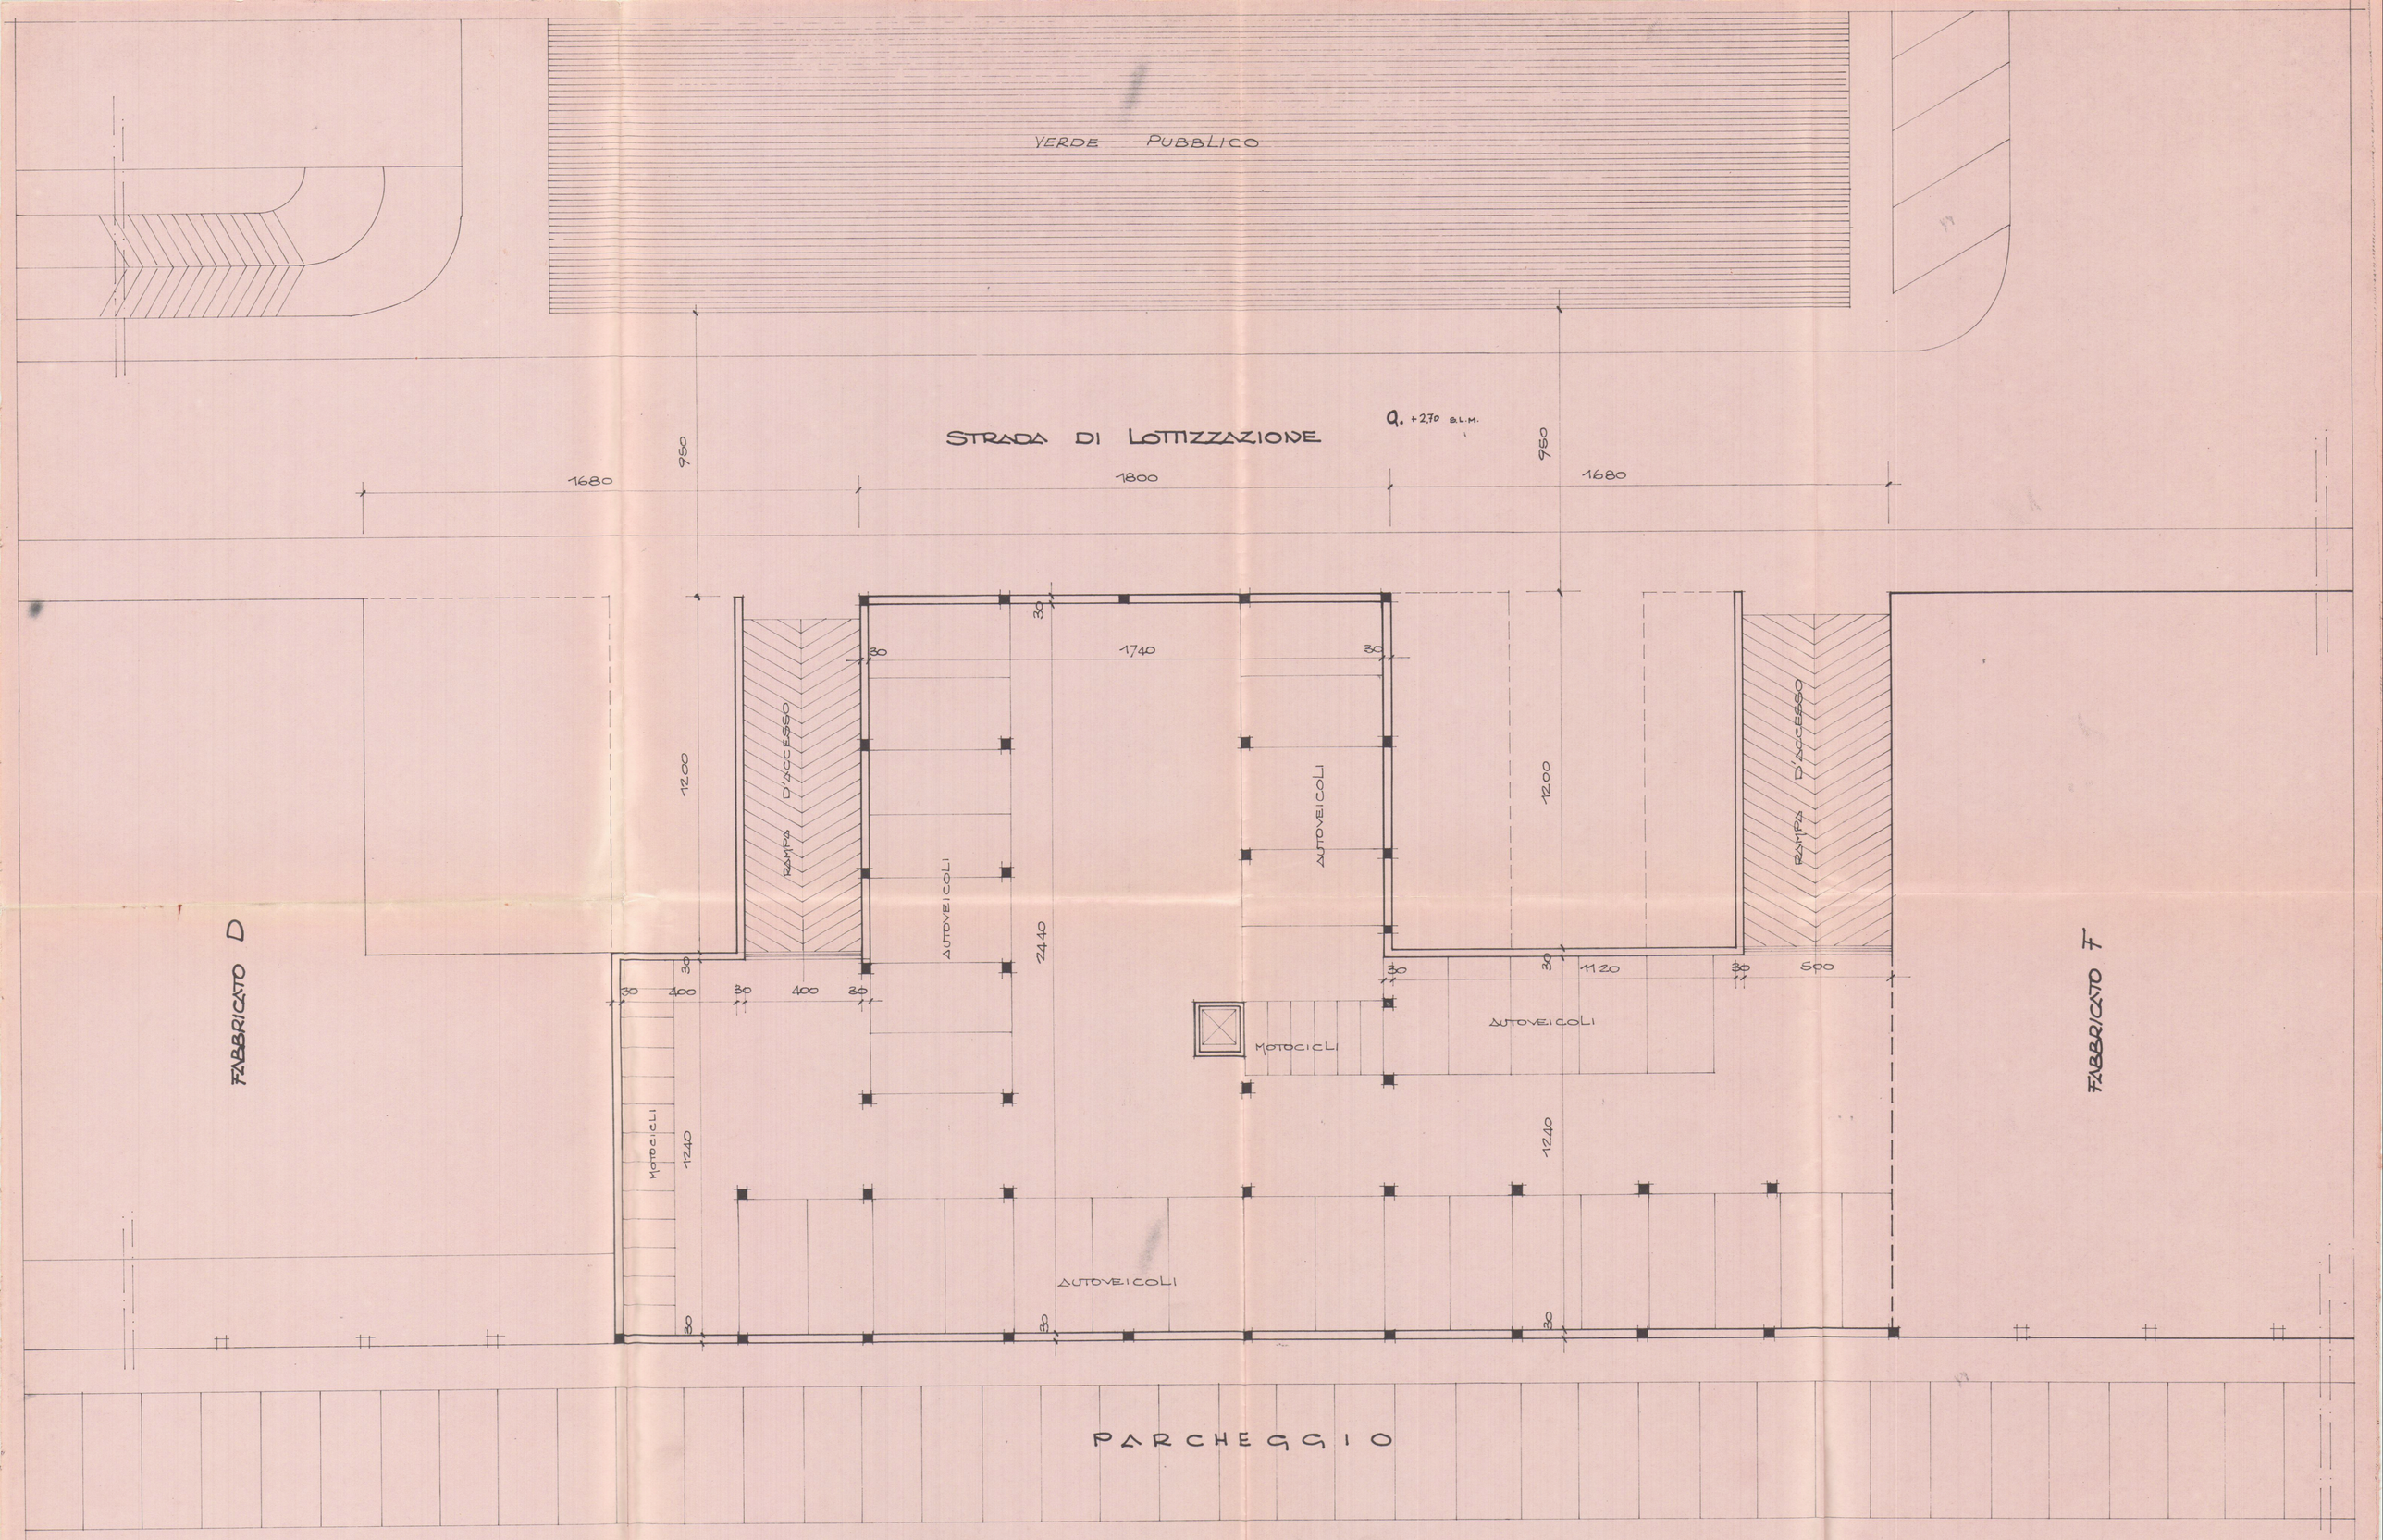

DOTT. FRANCO MENCONI - ARCHITETTO CARRARA Via M. D'Azeglio, 3 - Tel. 70535		Dott. FRANCO MENCONI ARCHITETTO Via M. D'Azeglio 3 CARRARA
committente: SEAL snc DI BASSANI - MORETTI E C.		
EDIFICIO E - COLLEGAMENTI G-H		
opera: FABBRICATO NELLA LOTTIZZAZIONE MARINA DI C. VIA M. FIORILLO	oggetto: PIANTA SCANTINATO	Tav. N° 2 Ed.
scala: 1:100	scheda:	sost.: disegnatore: