

ALLEGATO ALLA DOMANDA DI
CONDONO EDILIZIO
LEGGE 28.2.85 N° 47

PROPRIETARI:

MOSTI OVIDIO E ARRICHI LINDA
VIALE G. GALILEI N° 40
MARINA DI CARRARA

COMUNE DI CARRARA
ELABORATO GRAFICO
ALLEGATO ALLA CONC. ED.
RILASCIATA IN SANATORIA
L. N° 47 DEL 28.2.85




IL TECNICO

Approvato dal Sindaco alle condizioni
Indicate nella concessione edilizia
N. 46 del 10-2-89
Dirigente (Arch. G. Bessi)


VIALE GALILEO GALILEI

PLANIMETRIA 1:1000

FOG. 79 MAPPA 282

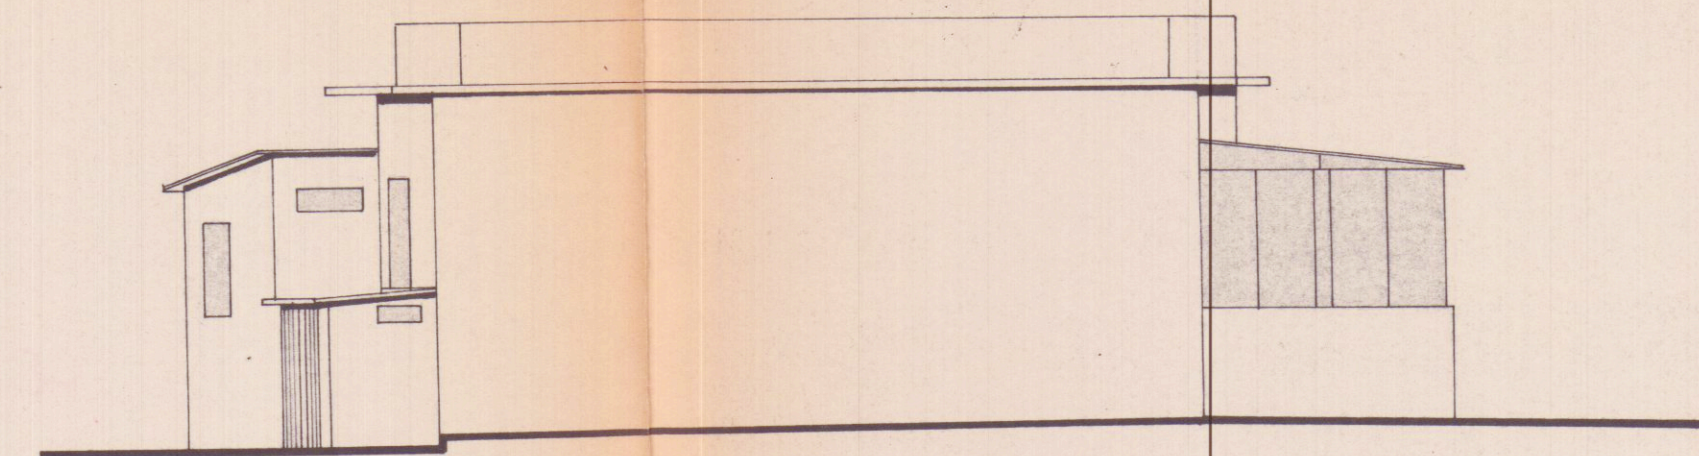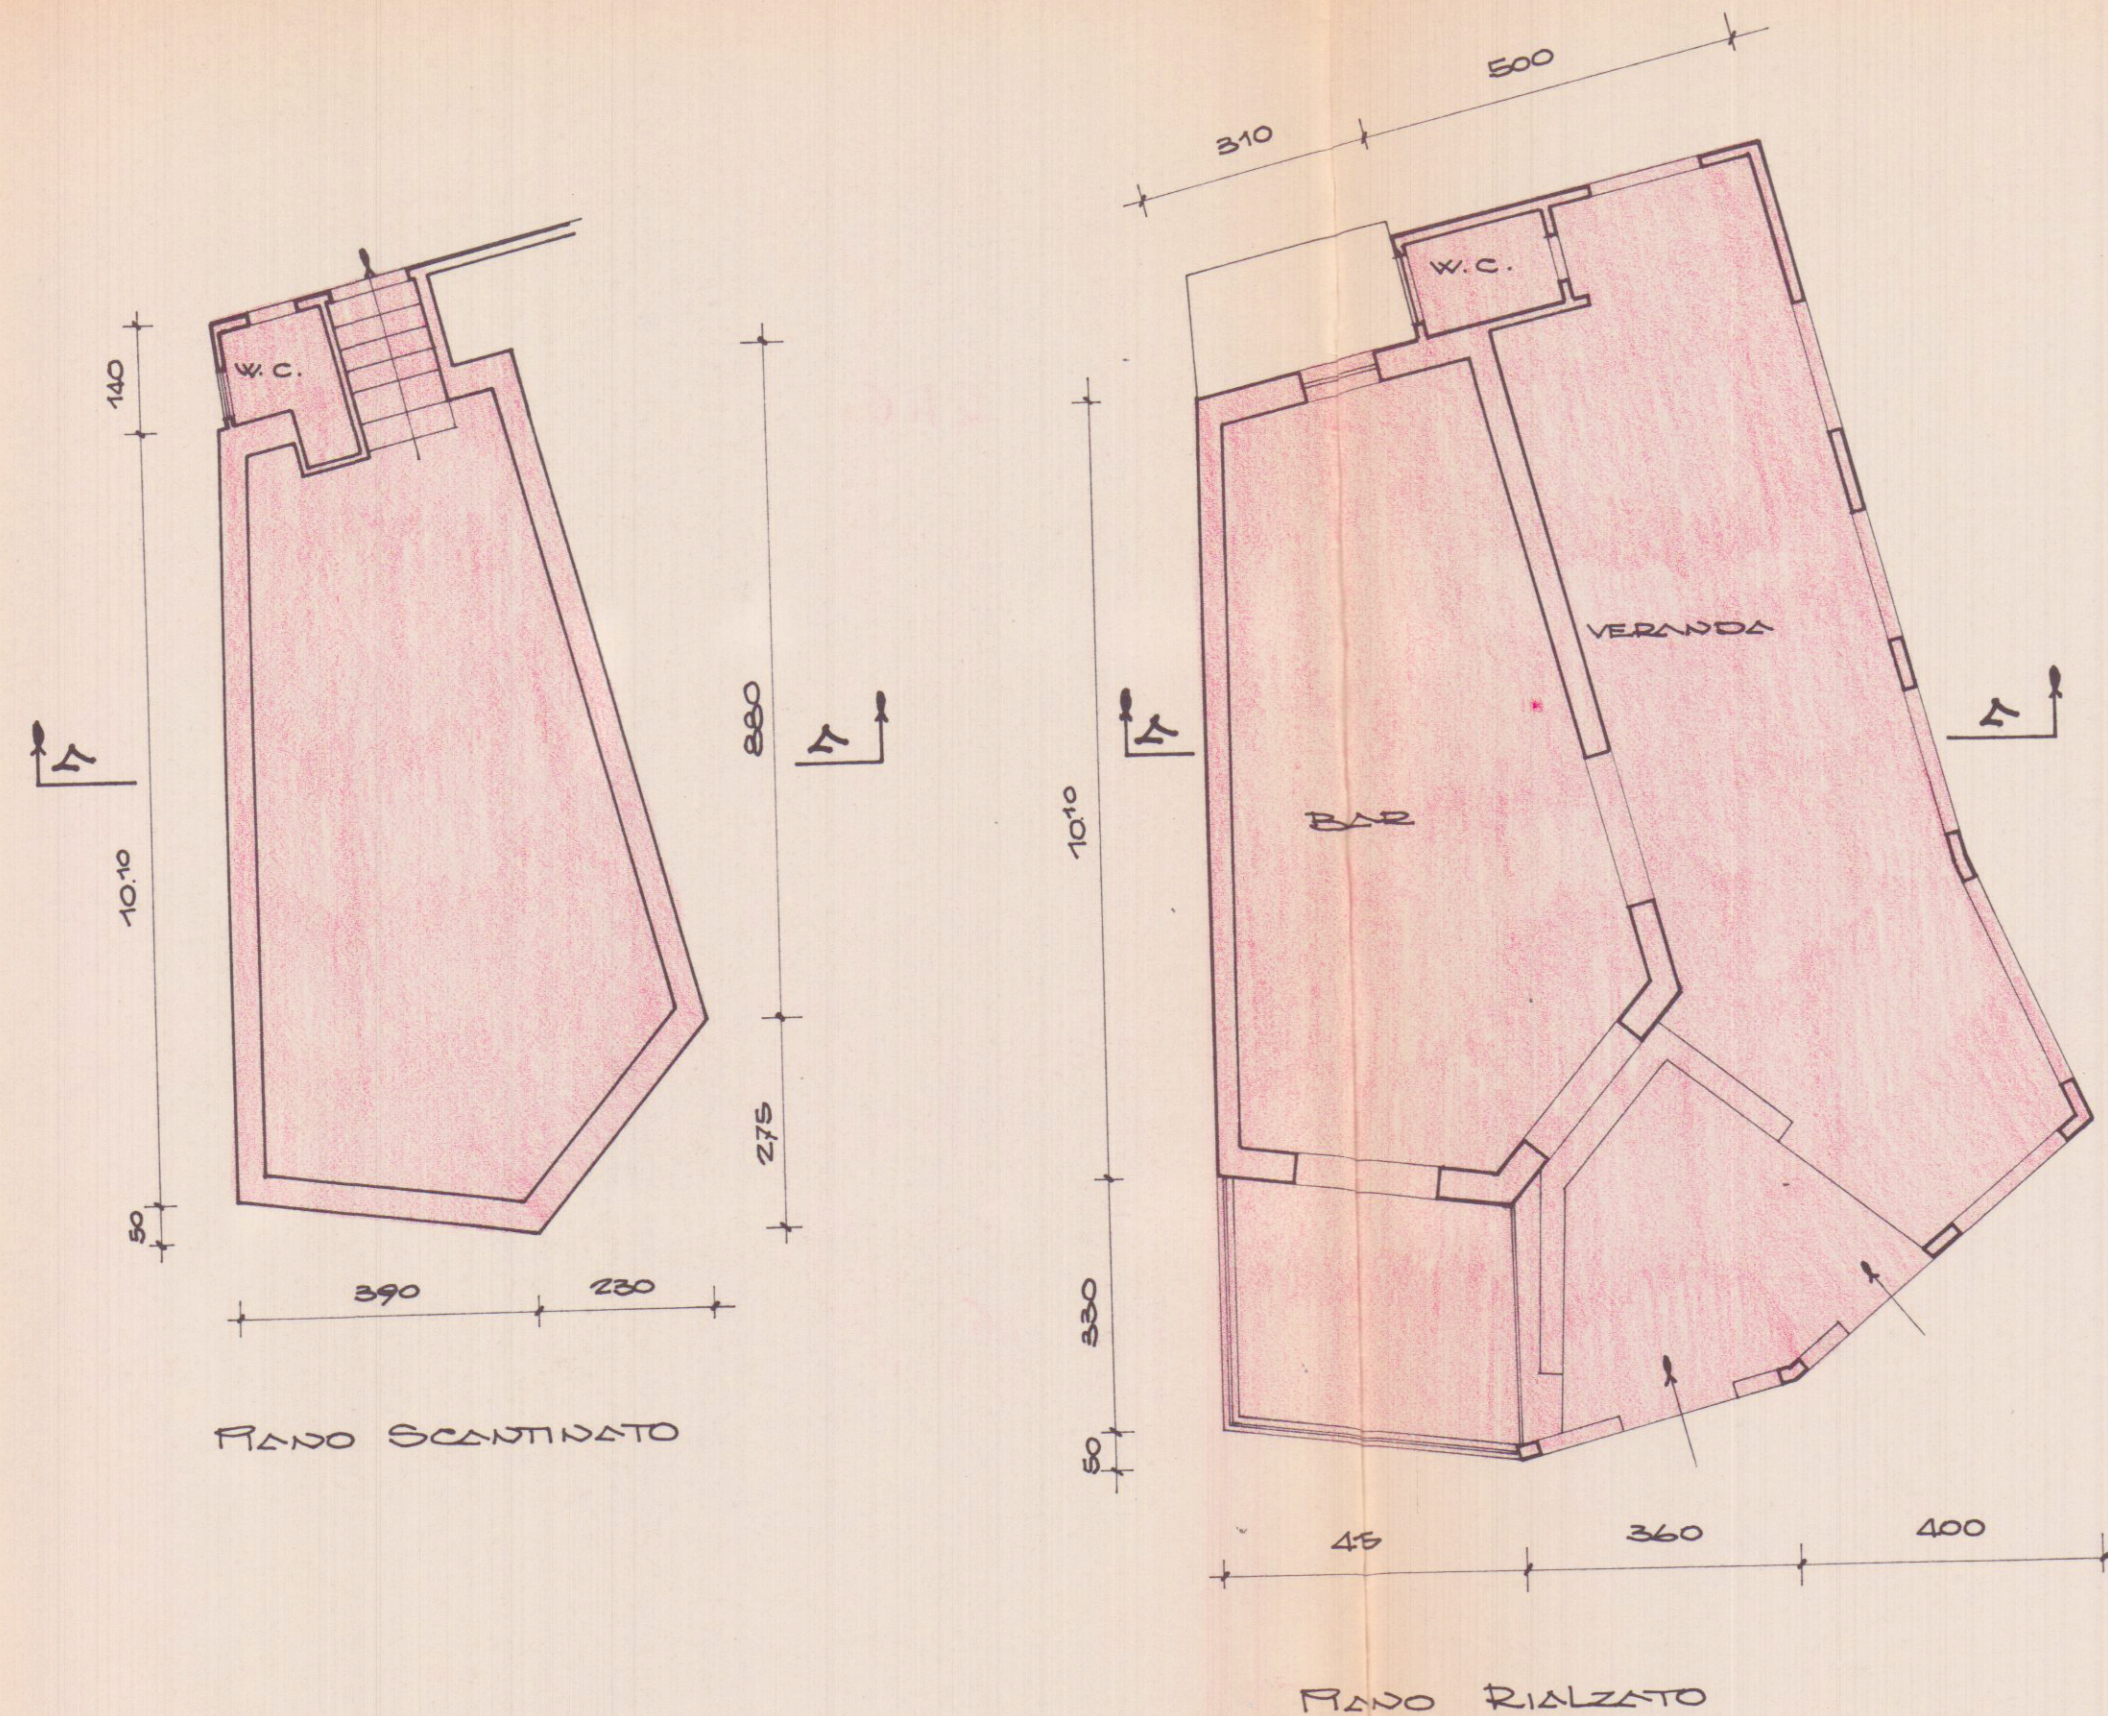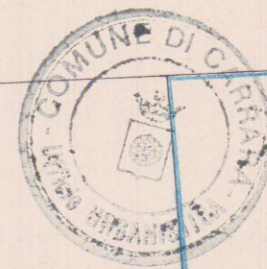

PROSPETTO NORD

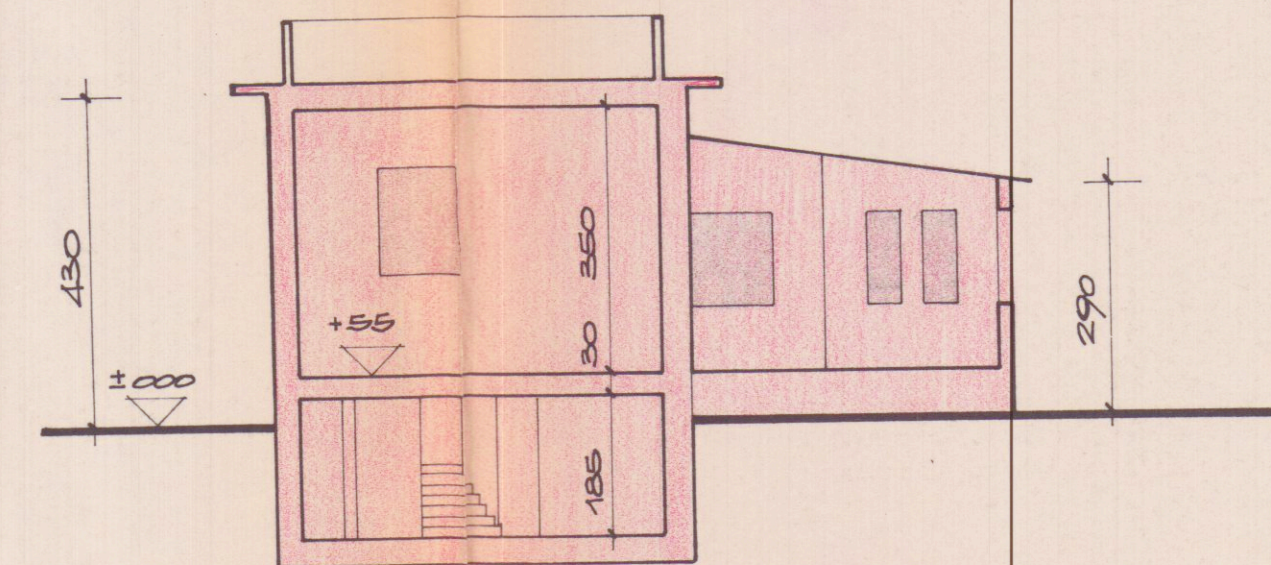

SEZIONE A-A

DISEGNI 1:100

ABUSO