




VISTA PROSPETTICA N.1

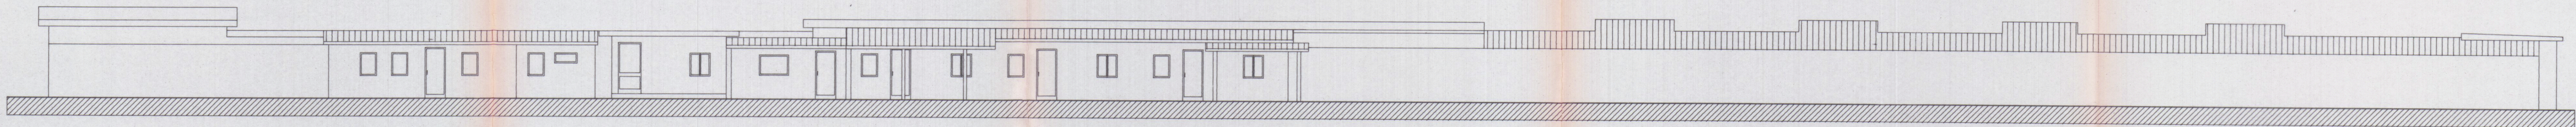


VISTA PROSPETTICA N.2

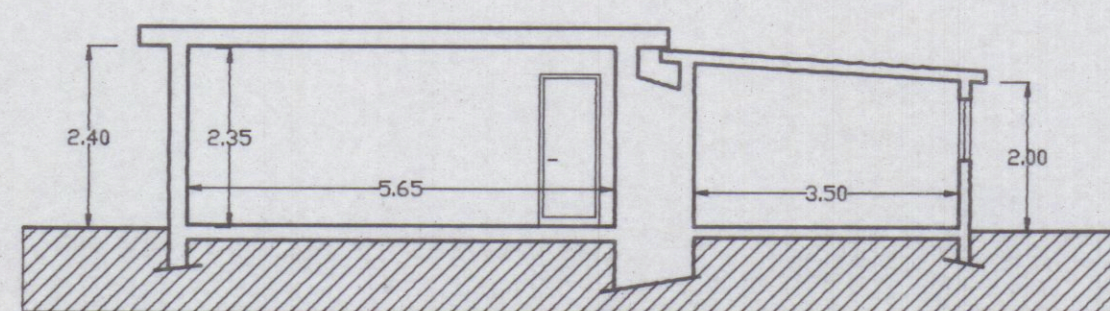


SEZIONE A-A

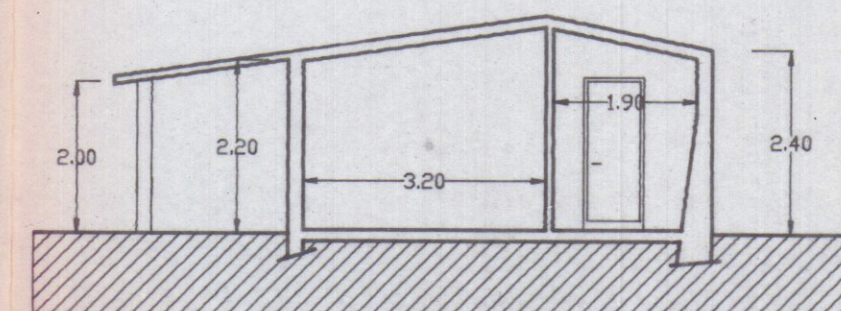


SEZIONE B-B

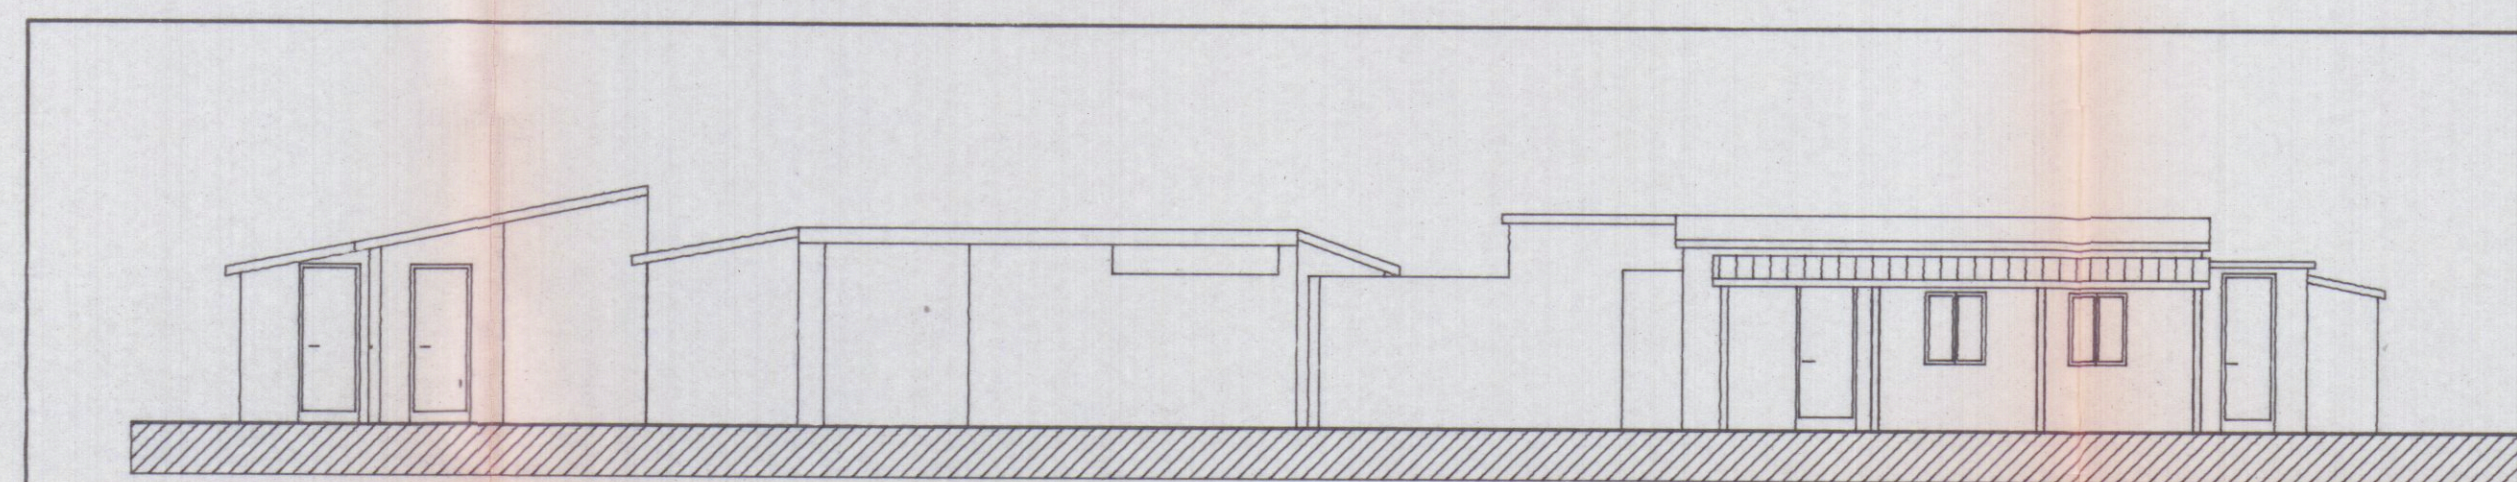


VISTA PROSPETTICA N.10

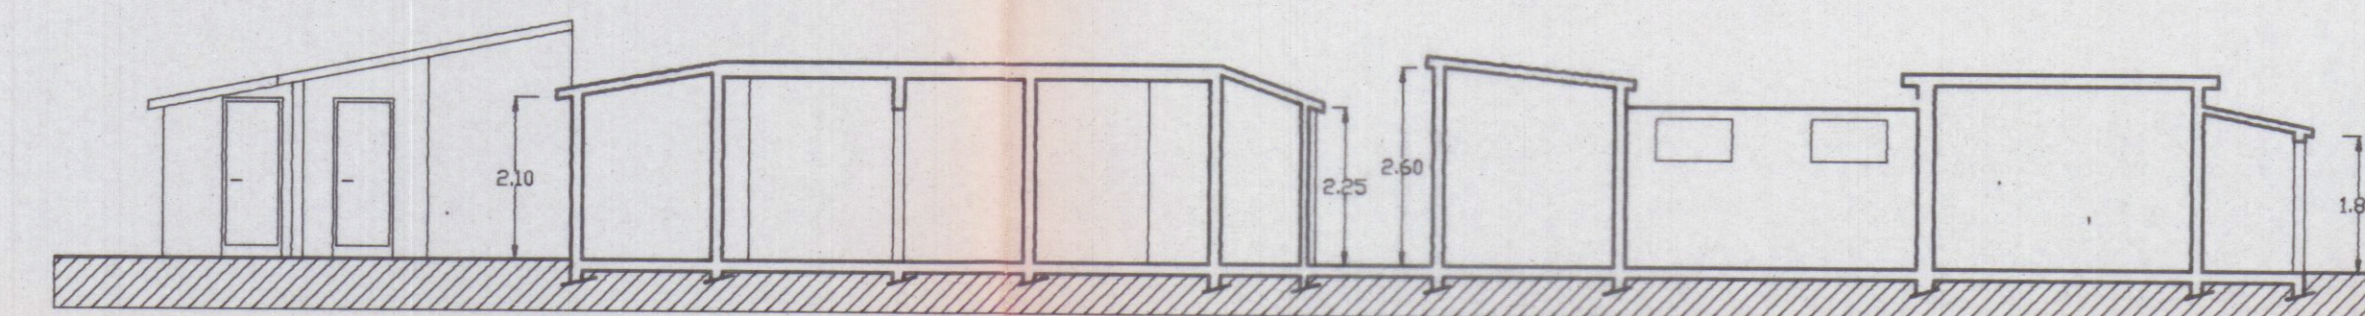


SEZIONE E-E

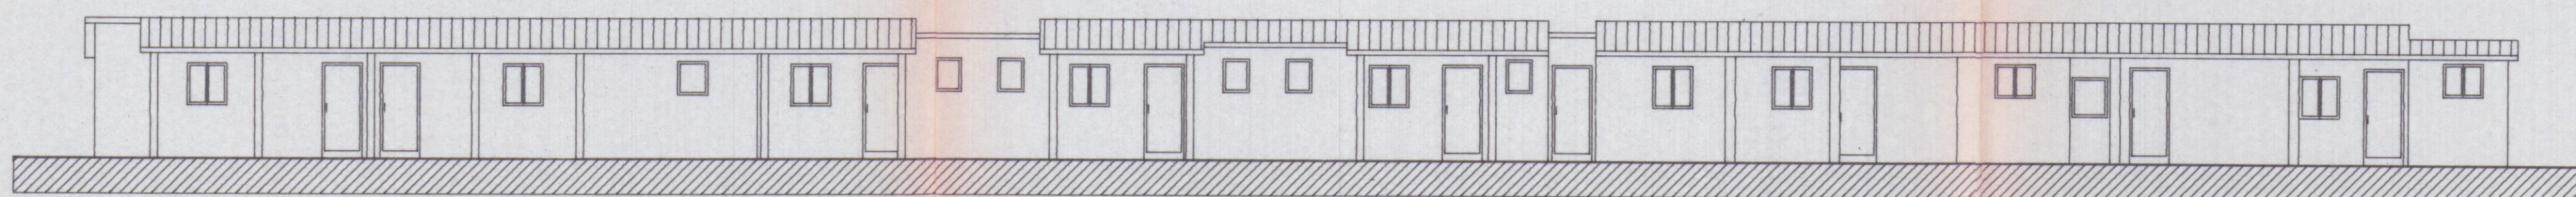


VISTA PROSPETTICA N.3

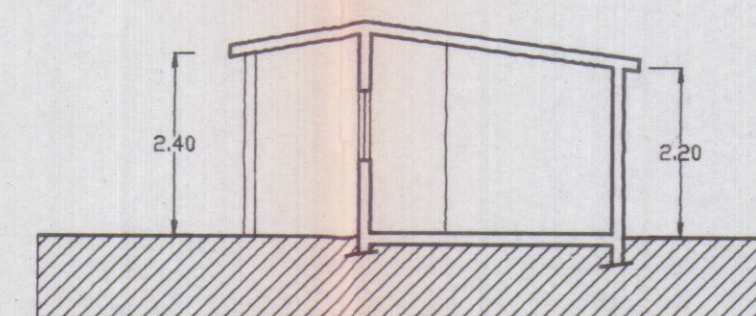


SEZIONE C-C

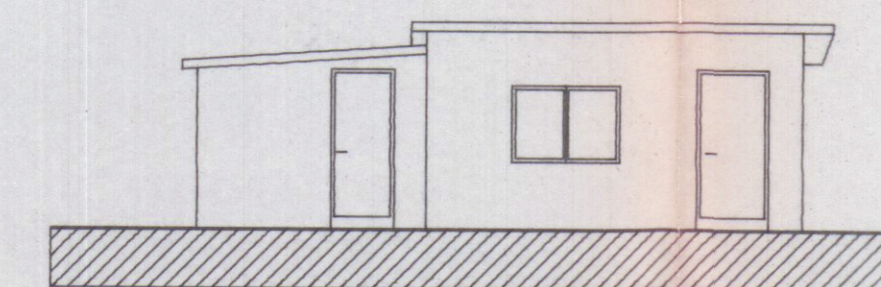


VISTA PROSPETTICA N.8

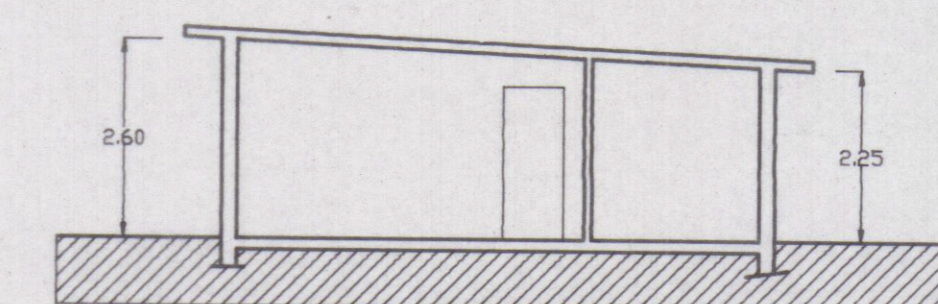


SEZIONE H-H

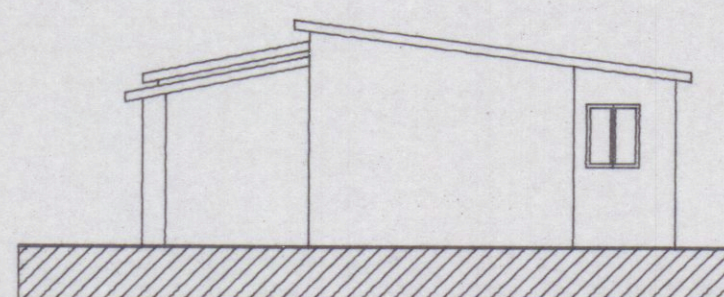


VISTA PROSPETTICA N.7

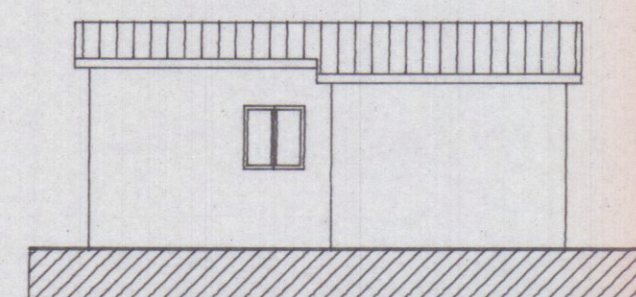


VISTA PROSPETTICA N.6

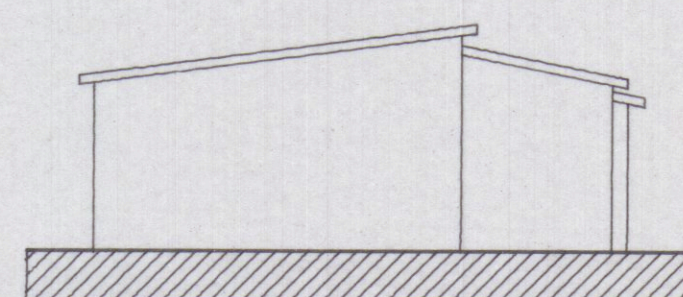


VISTA PROSPETTICA N.5

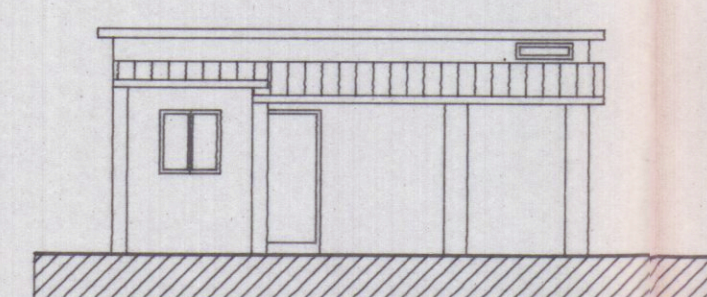


VISTA PROSPETTICA N.4

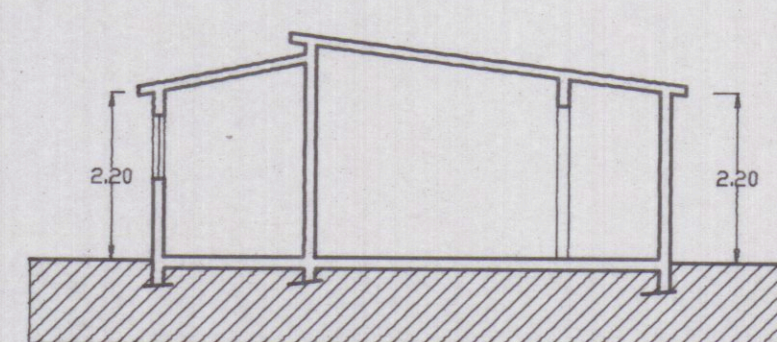


SEZIONE D-D

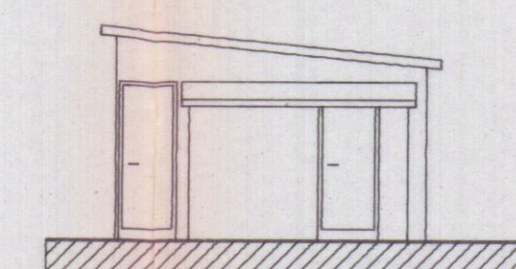


VISTA PROSPETTICA N.11

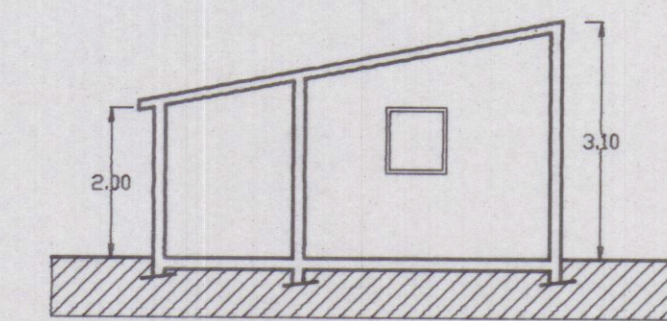


SEZIONE F-F

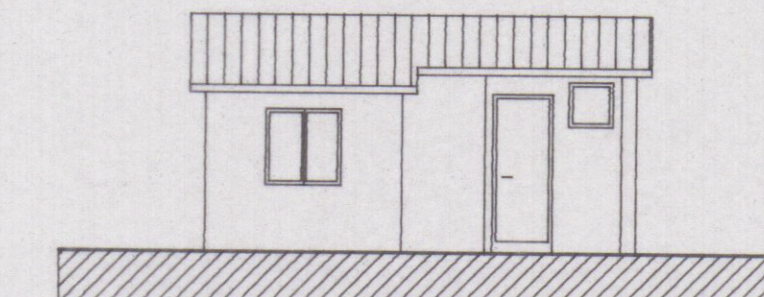

VISTA PROSPETTICA N.9

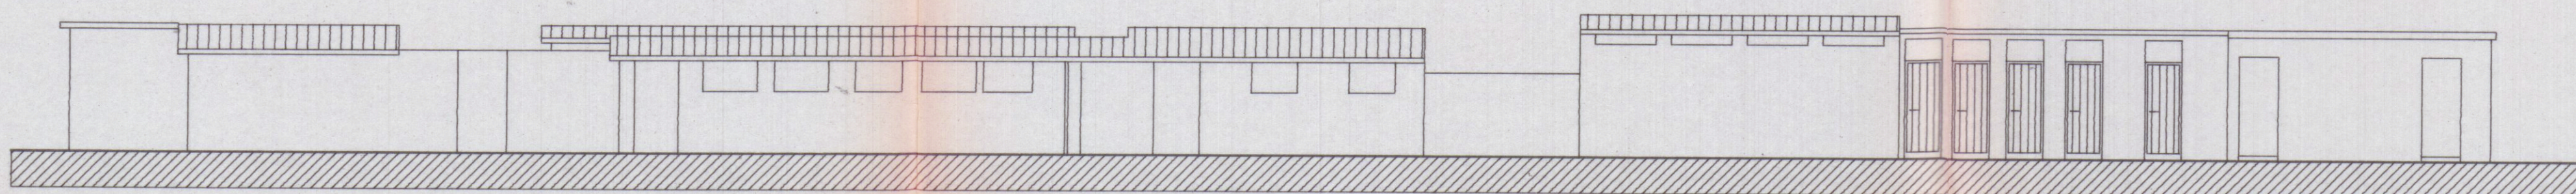

VISTA PROSPETTICA N.12

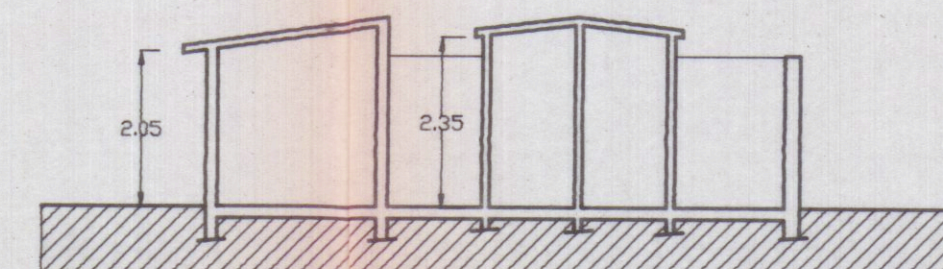

SEZIONE G-G

Geom. RICCI GIORGIO - STUDIO TECNICO - Marina di Carrara - Via Lunense n°35 - Tel. 0585-788.778		TAVOLA :	
COMMITTENTE: GIACCHE' ANNA		PROSPETTI-SEZIONI	
DENOMINAZIONE: ELABORATI GRAFICI ALLEGATI A DOMANDA DI SANATORIA EDILIZIA		DIS. N°. 05	
Archivio	Disegnato	Approvato	Data
	erregi		
SENZA IL N.S. CONSENSO QUESTO DISEGNO NON SI PUO' RIPRODURRE NE' COMUNICARE.		INDICE	
		SOSTITUISCE IL N°	
		SOSTITUITO DAL N°	