
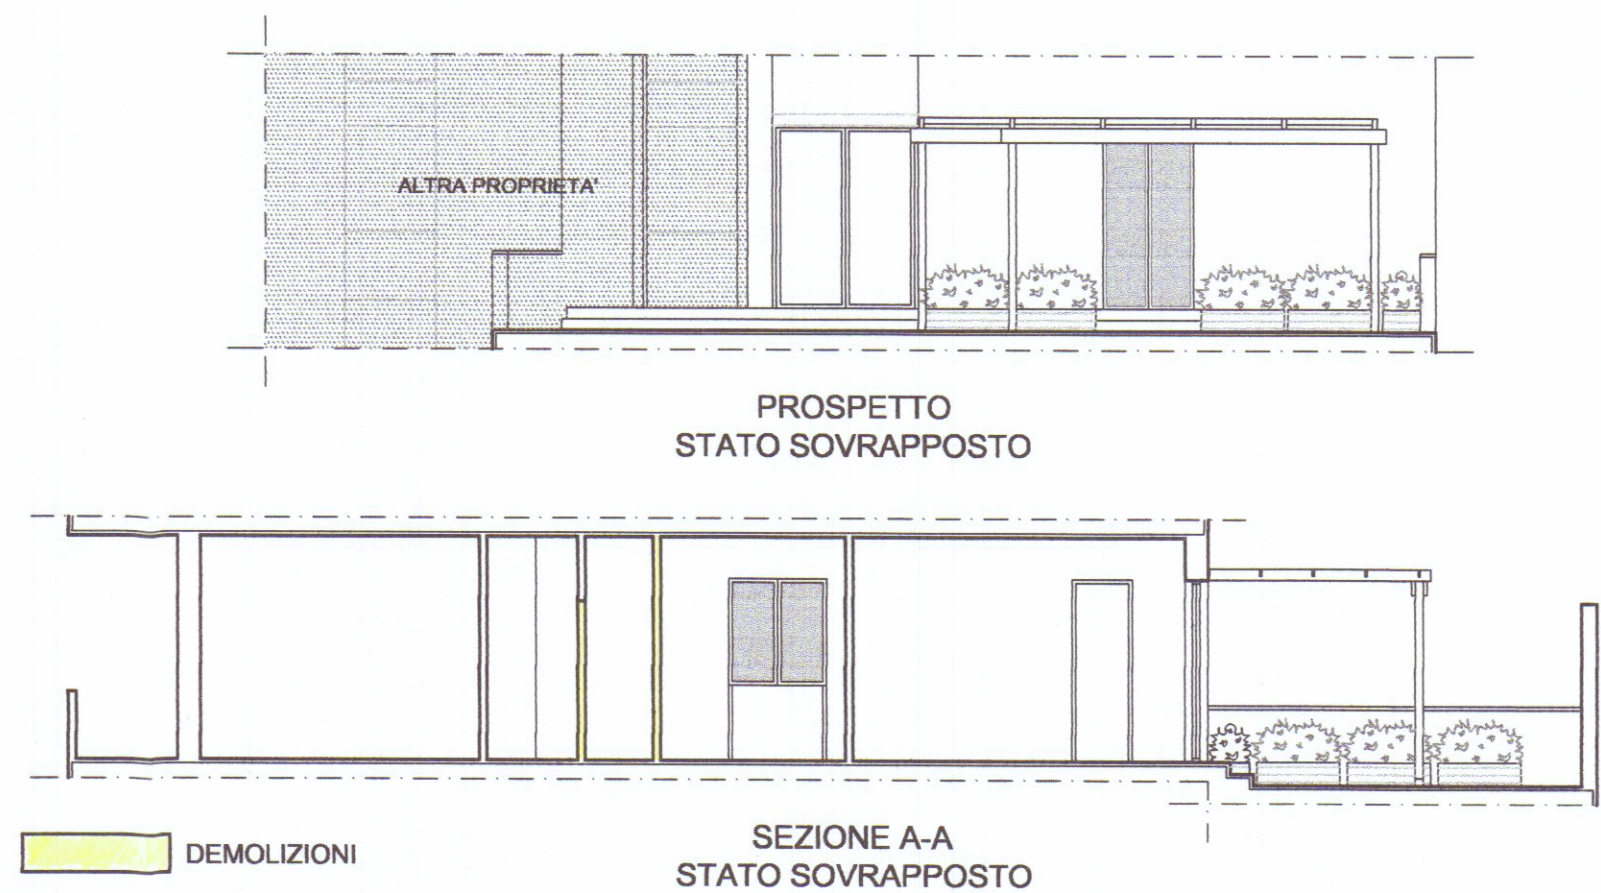
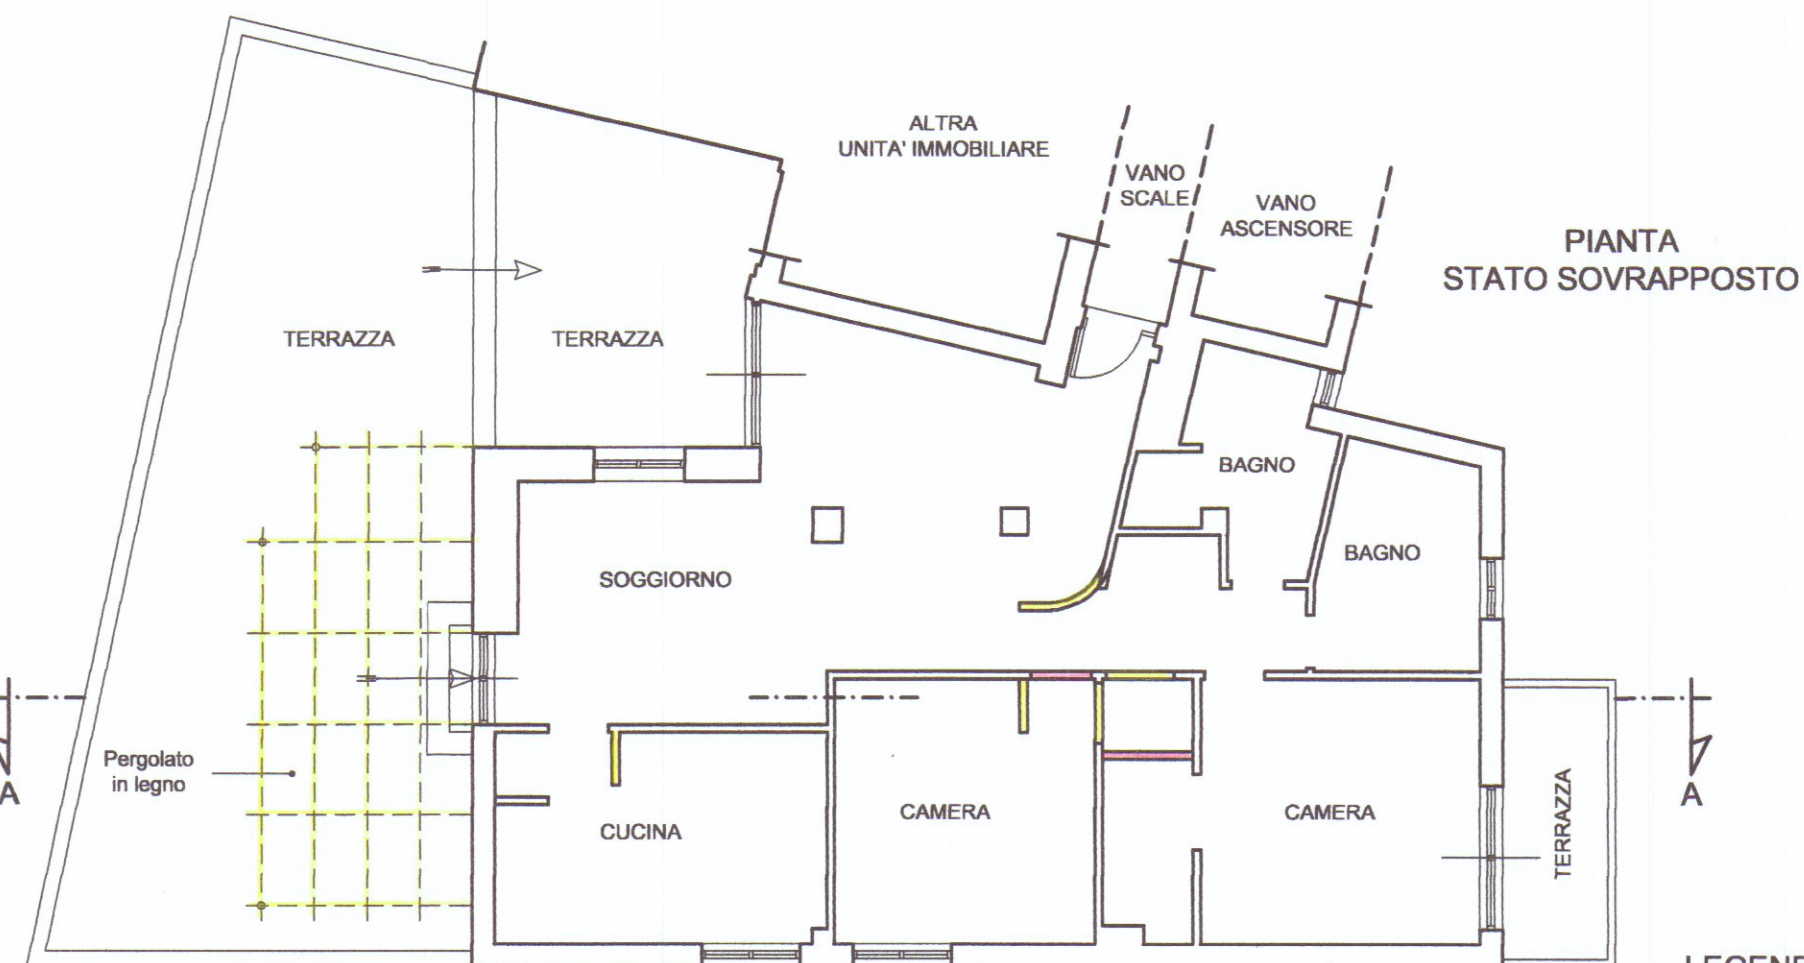
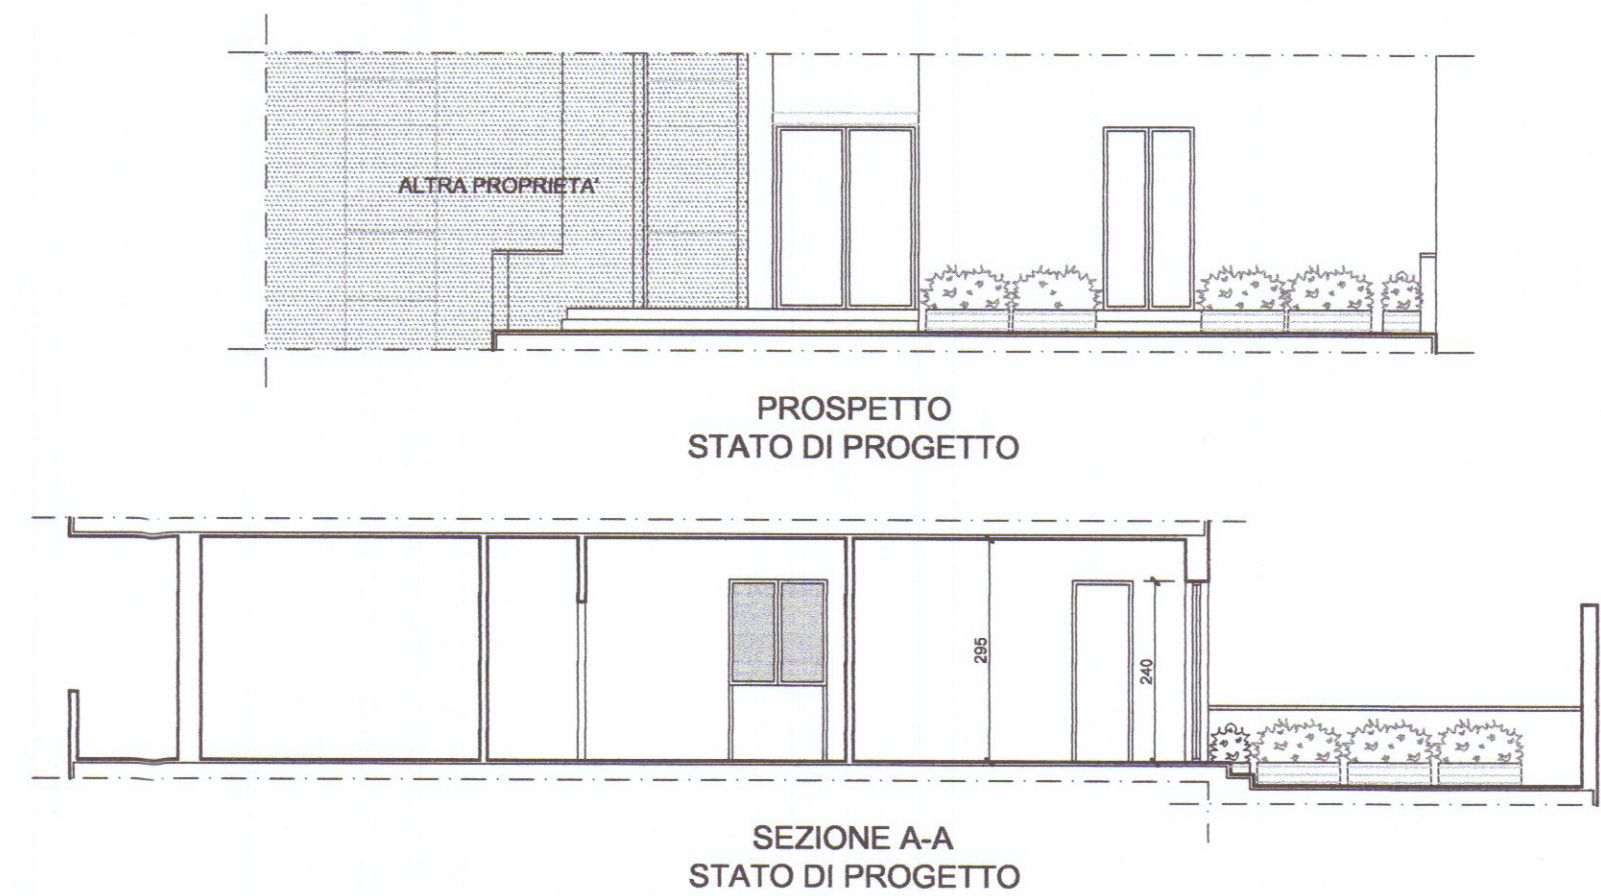
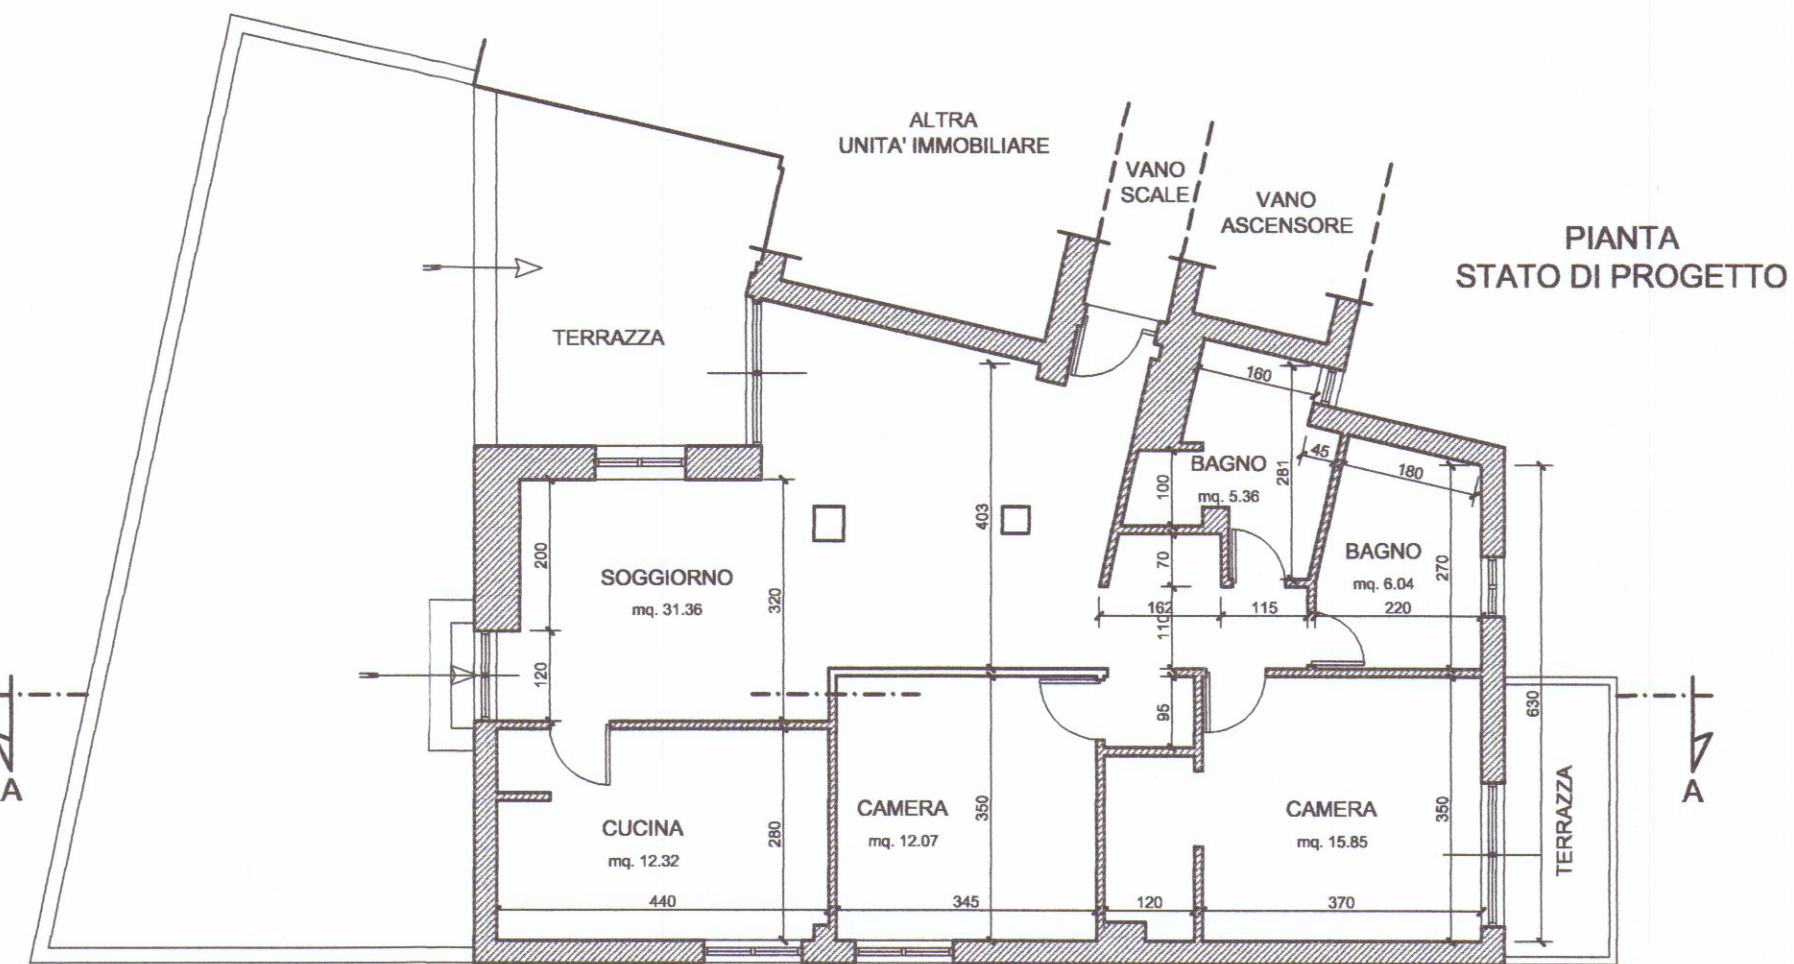
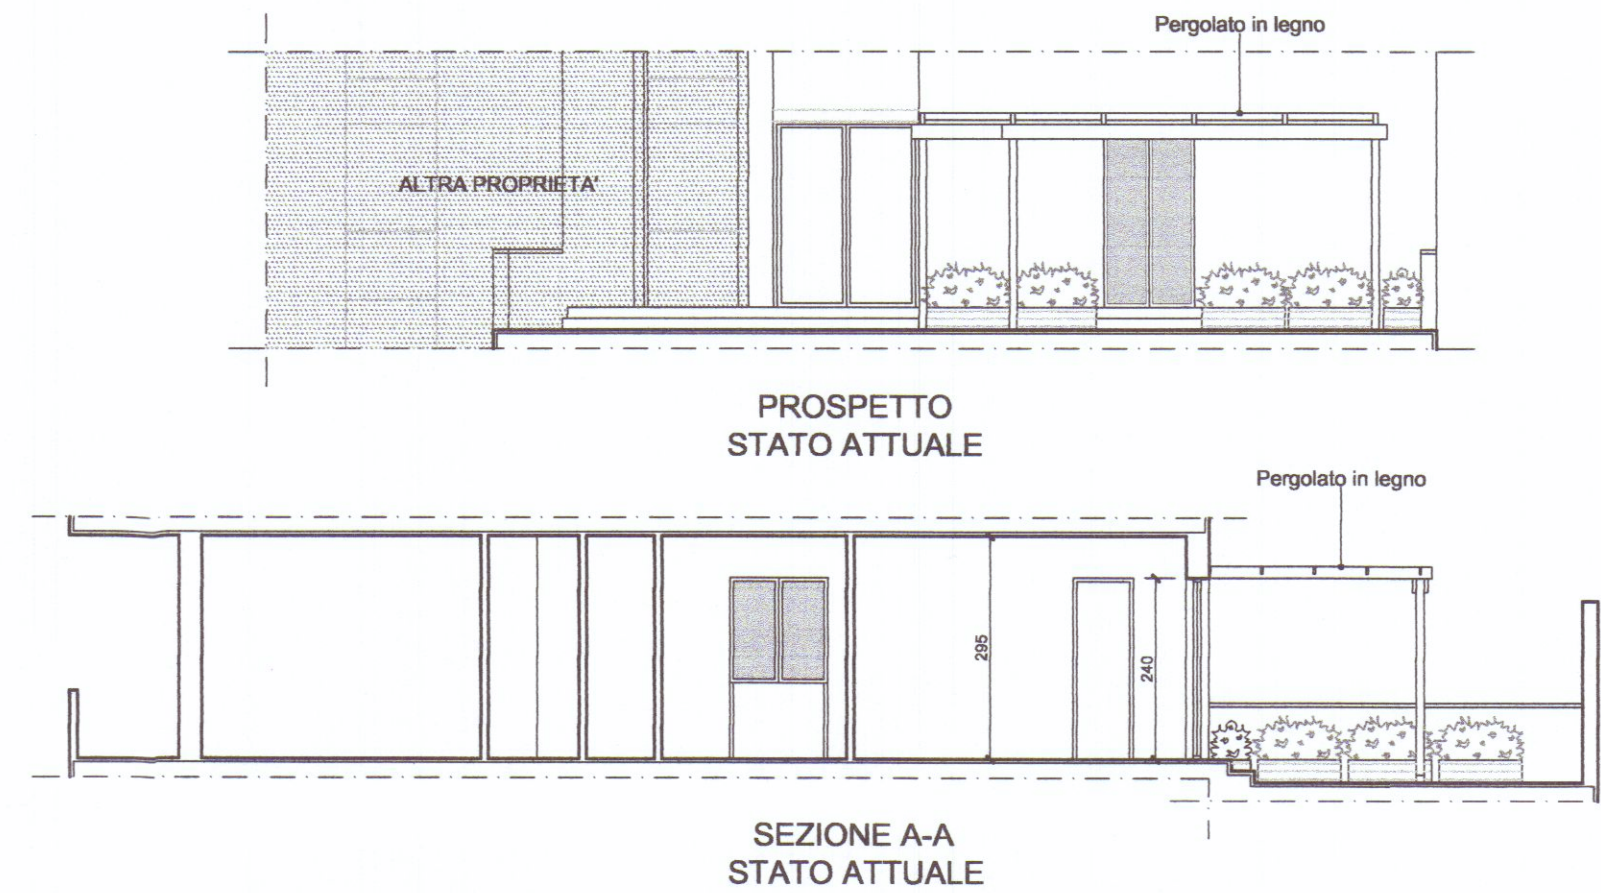


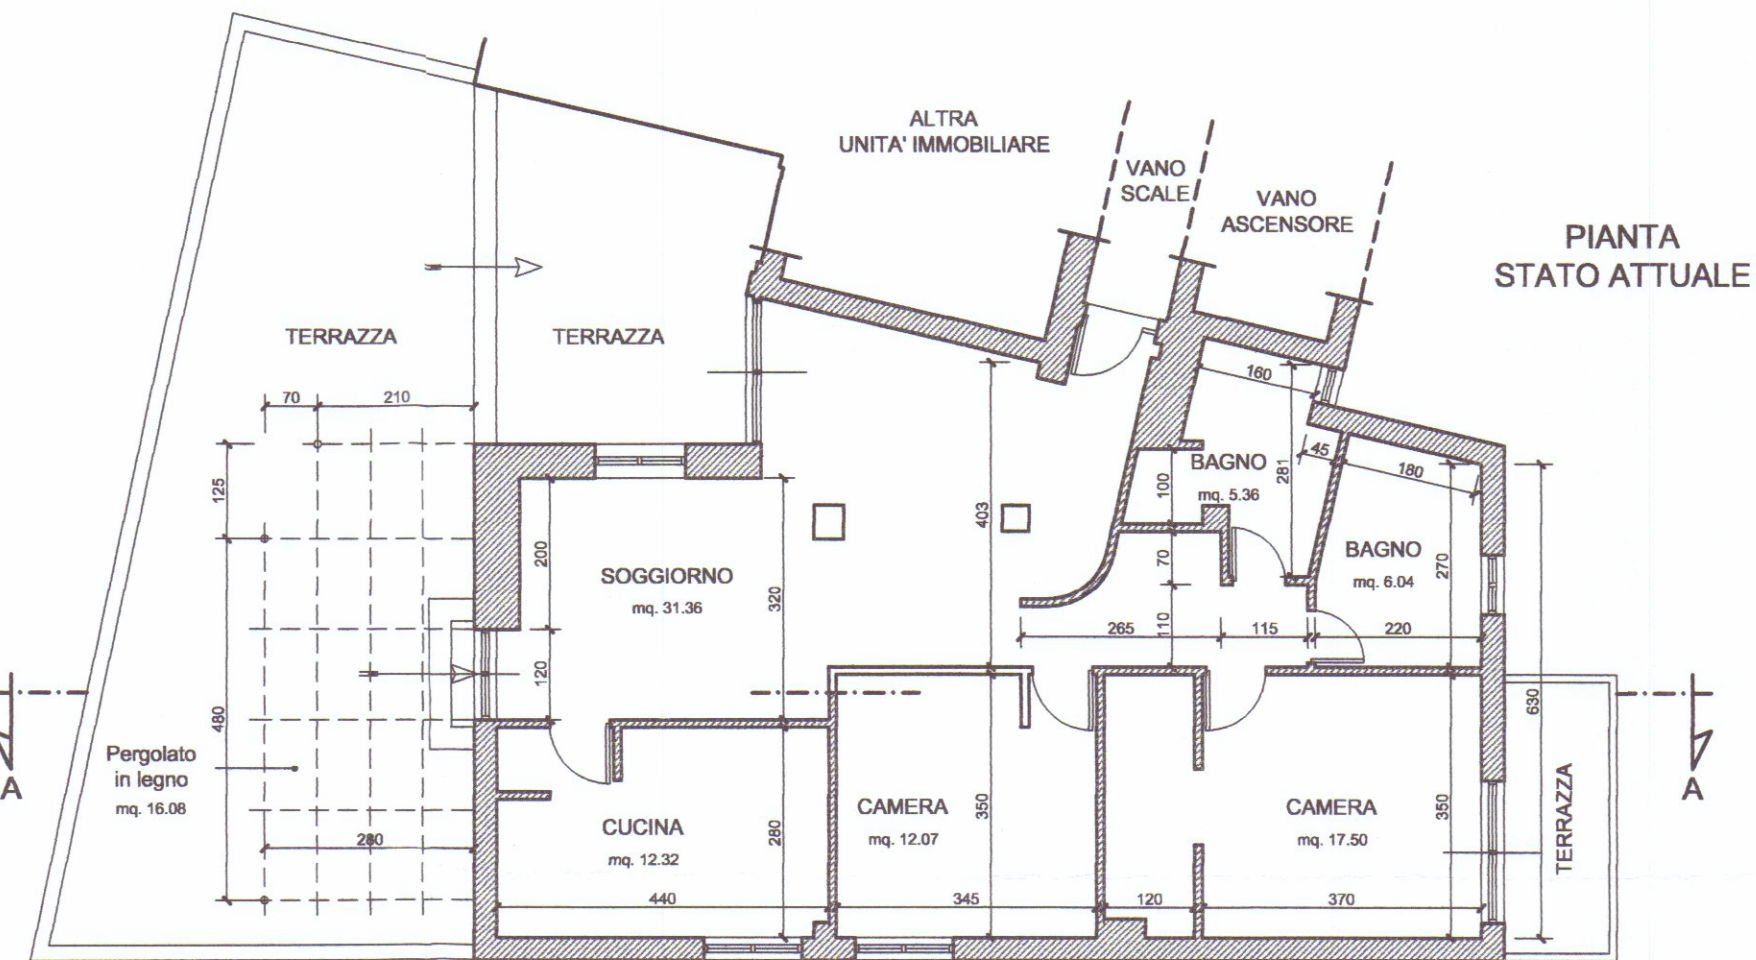


LEGENDA

- DEMOLIZIONI
- COSTRUZIONI

ESTRATTO
DI
PLANIMETRIA CATASTALE
(Conforme all'originale)

Scala 1:1000

COMUNE DI CARRARA
Foglio 43 - Mapp.333 Sub.6

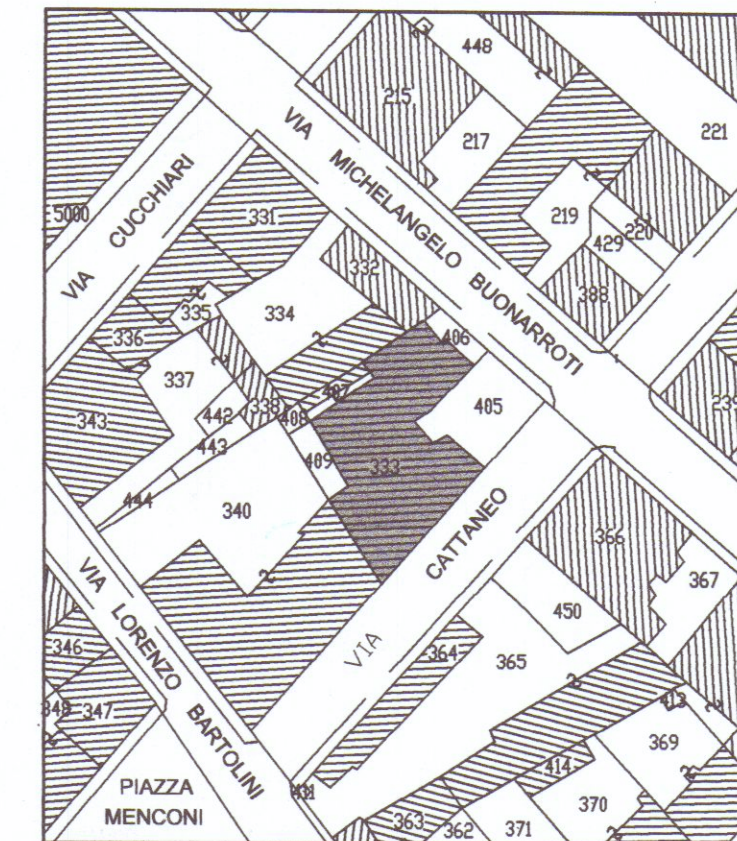

Studio Tecnico Dott. Ing. Piero Pregliasco
Ingegneria e Architettura

Dott. Ing. Piero Pregliasco
Dott. Ing. Sarah Scaletti

18 NOV. 2005

DENUNCIA DI INIZIO ATTIVITA' VARIANTE FINALE relativa restauro e risanamento conservativo su unit  immobiliare ad uso civile abitazione

Via Buonarroti, 5 - Carrara

Comune di **CARRARA**
Provincia di **MASSA-CARRARA**

Foglio 43 - Mapp. 333 - Sub. 6

COMMITTENTE:

Sig.ra SANDRA CECCHI

DATA:

Novembre 2005

OGGETTO:

Piante e Sezioni
Planimetria

AGGIORNAMENTI:

PROGETTISTA:

Dott. Ing. Sarah Scaletti

ORDINE DEGLI INGEGNERI DI MASSA CARRARA
Dott. Ing. SARAH SCALETTI
Cod. Fisc. 801 SRH 72H69 B832M

SCALA
1:100 - 1:1000

TAVOLA
1

Viale Colombo, 23
54036 Marina di Carrara (MS)
Tel./Fax 0585.631277
E-mail spre@libero.it