



30 LUG. 1977

TAV. C

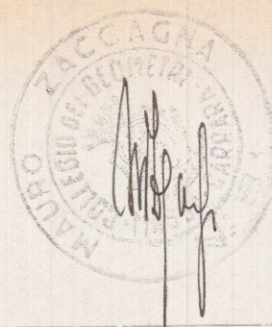


B

1^a VARIANTE

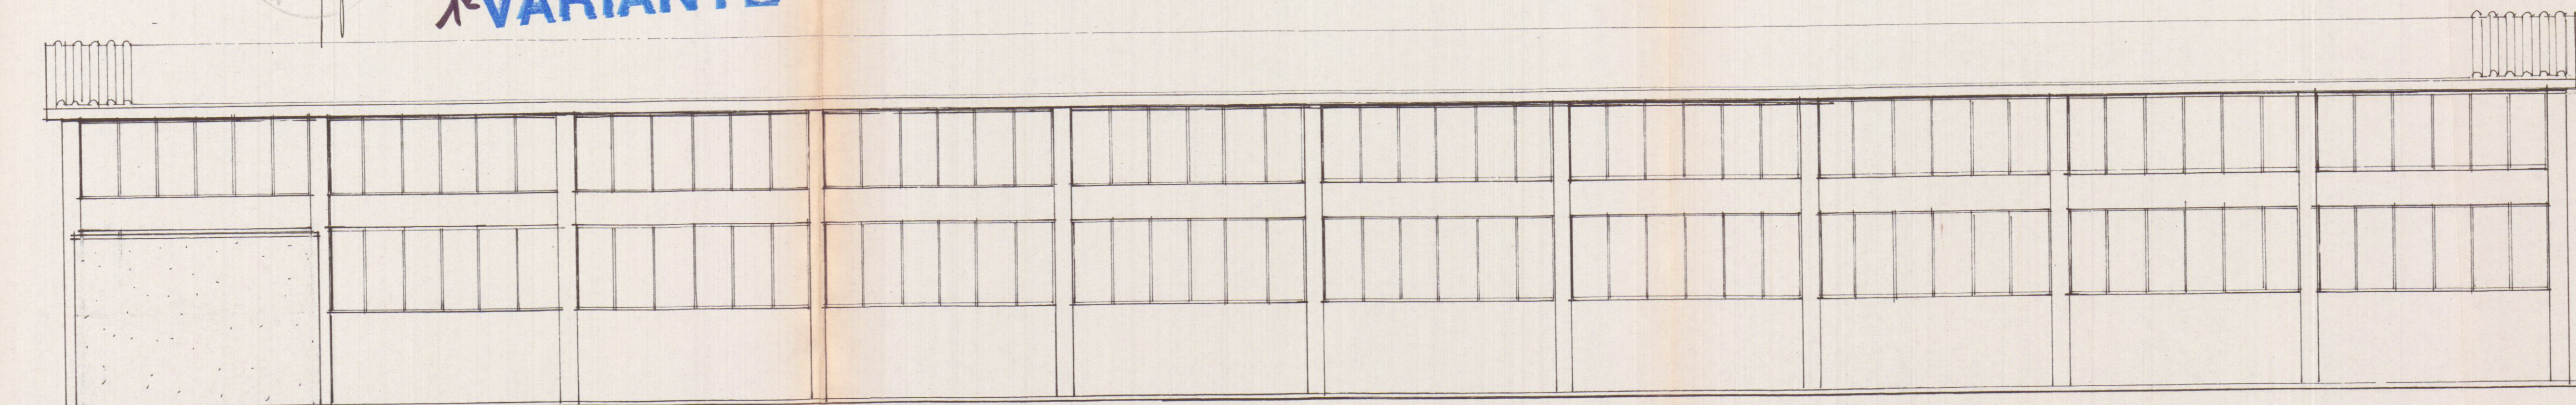

PROSPETTO SUD-OVEST

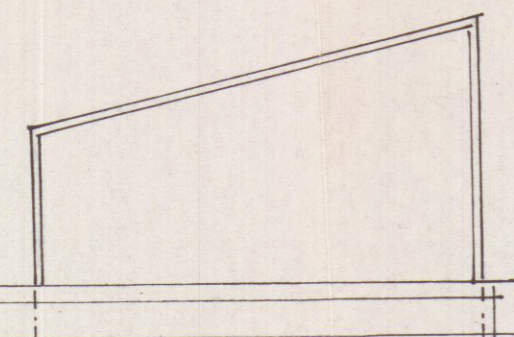

PIANTA PIANO COPERTURA