


PLANIMETRIA SCALA 1:1000 FOLIO 103 MAPPALE 497

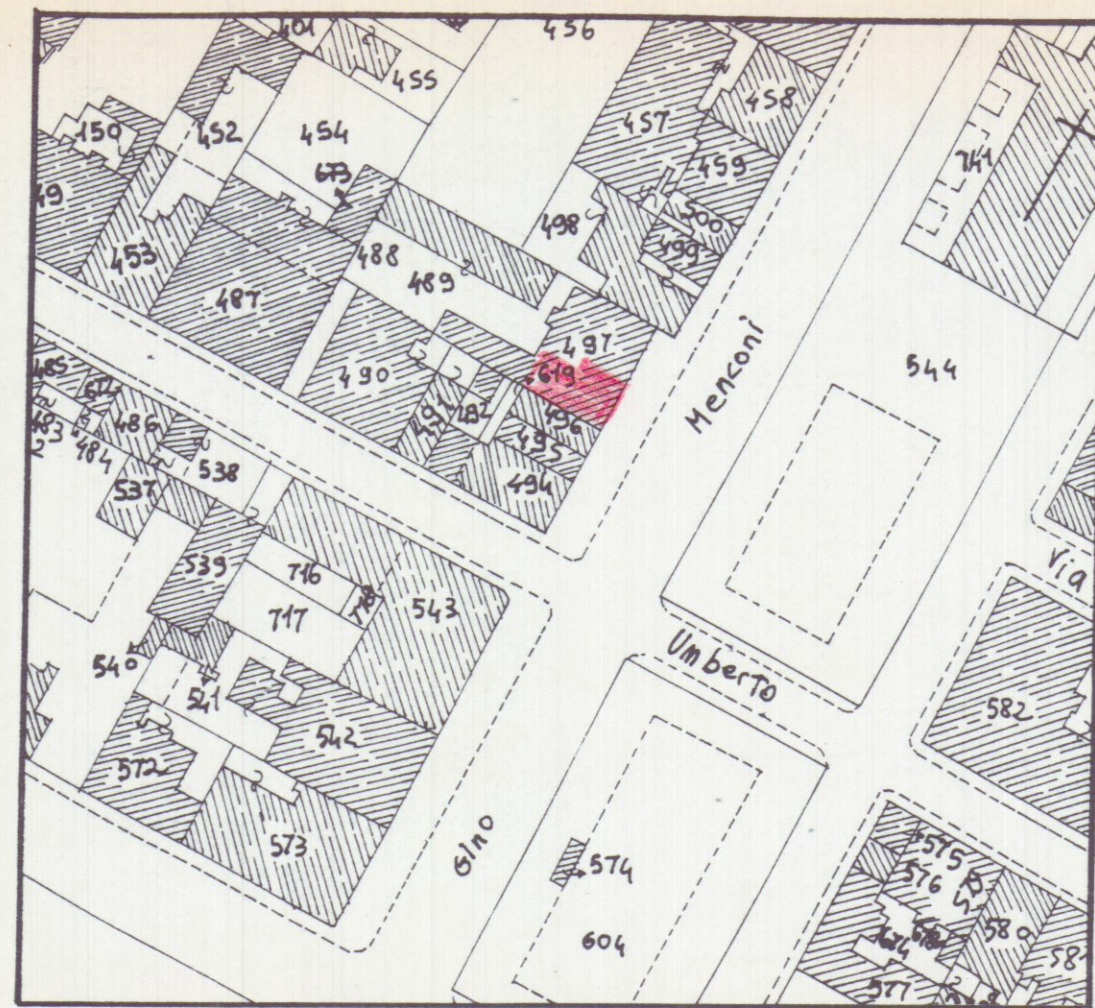


PROGETTO DI SANATORIA PER ABUSO EDILIZIO (D.L. n° 649/1994)

VARIAZIONI DELLA CONCESSIONE EDILIZIA N° 42 DEL 2/2/93
RELATIVA ALLA MANSARDA SITA IN P.ZZA G. MENCONI
N° 3 MARINA DI CARRARA
PROP. MUNDA AURORA

COMUNE DI CARRARA
SETT. URBANISTICA

Approvato dal Sindaco alla concessione
Indicata nella Concessione Edilizia n° 42 del 2/2/93
n° 1188 C del 1994
elab. grafico di cui alla Comm. Edilizia n° 42 del 2/2/93

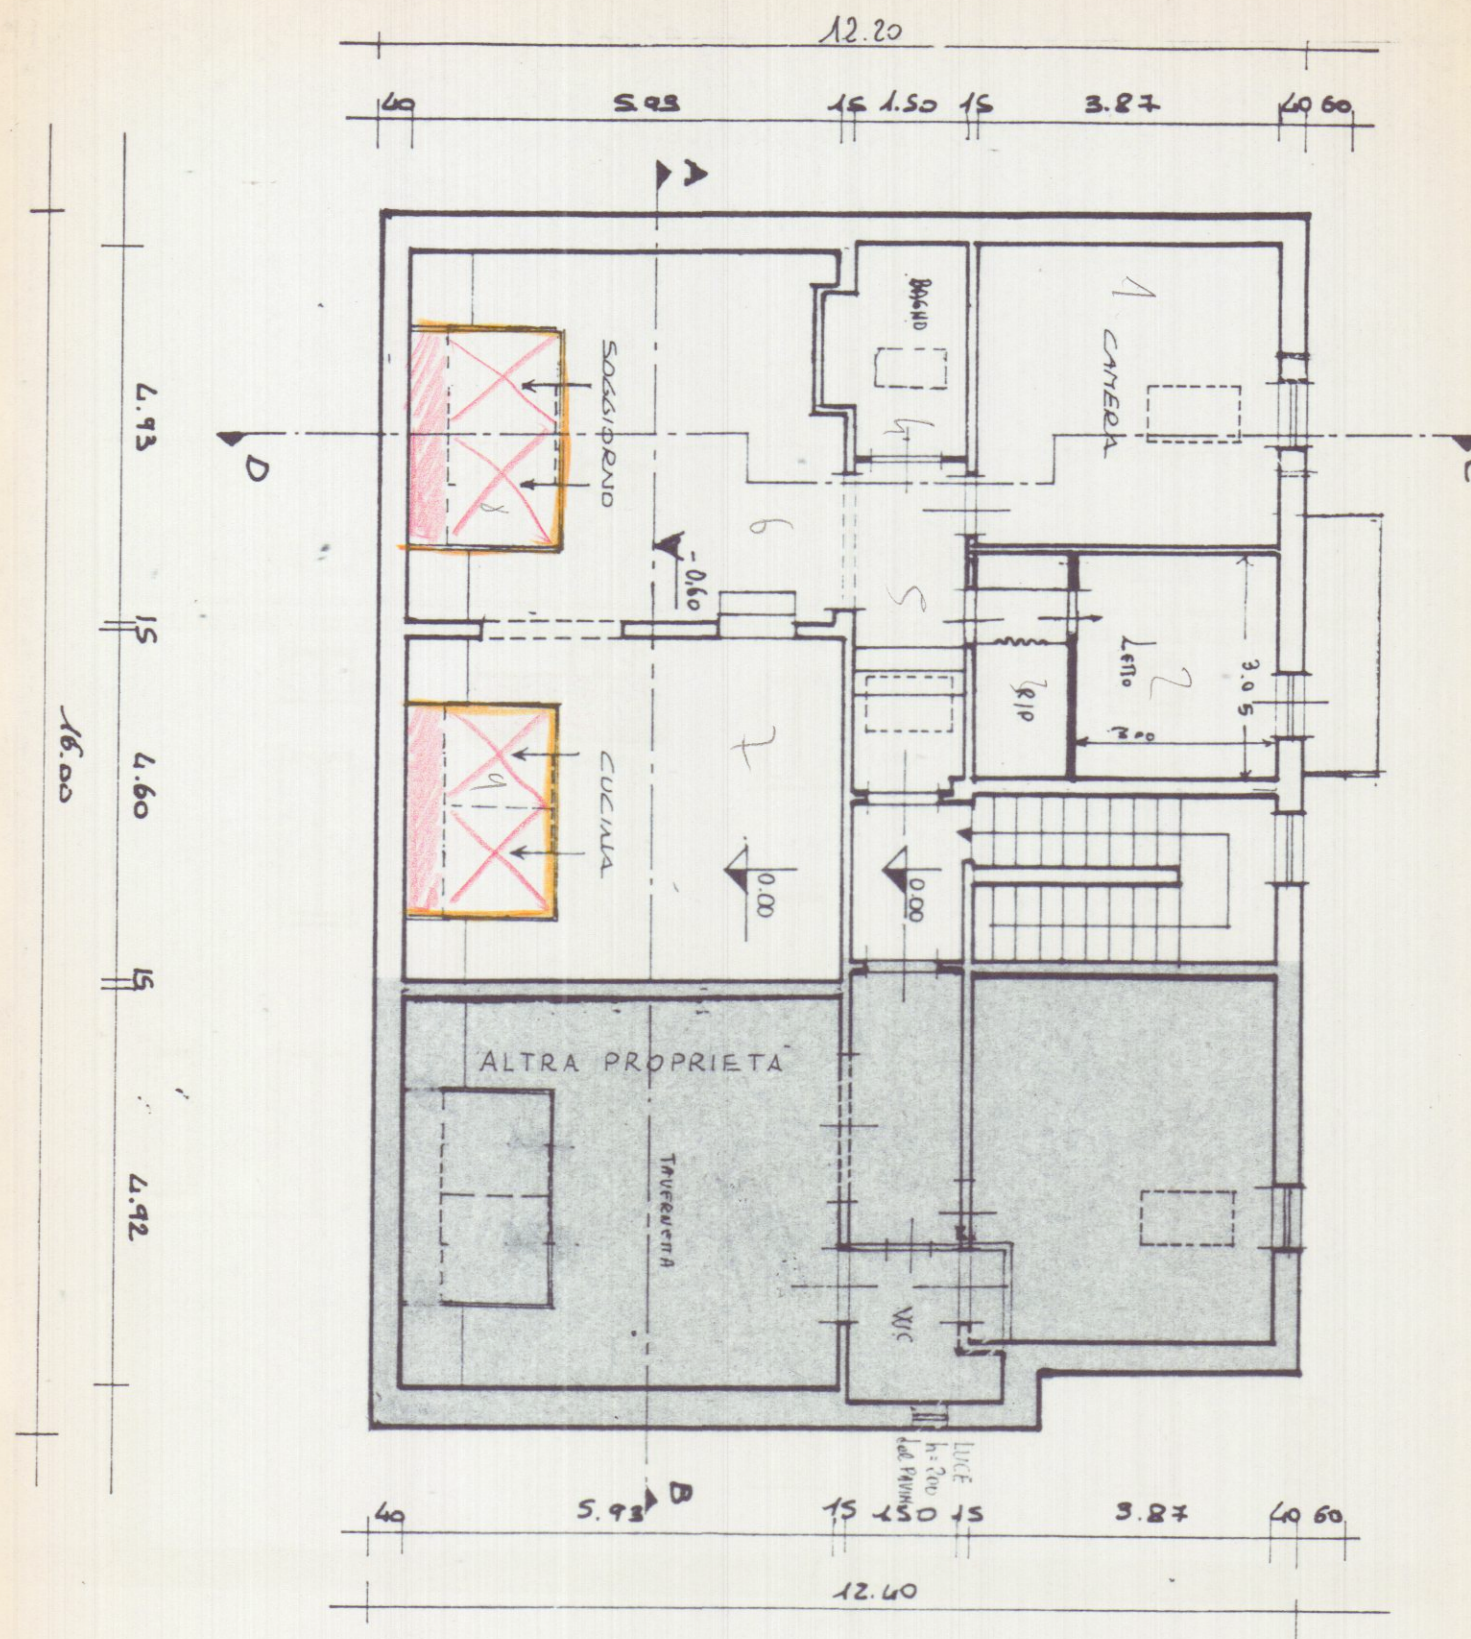

PIANTA SOFFITTA

NUOVA COSTRUZIONE
NON ESEGUITO

PROSPETTO LATO CORTILE



SEZIONE C-D

