

COMUNE di CARRARA

progetto di fabbricato ad uso abitazione

LOCALITÀ: **bonascola**
PRGC. ZONA: **p.e.e.p.**

PROPRIETÀ: coop. **(valverde) «A»**

C.F. 00373090455

PRESIDENTE: BONATI PAOLO

PROGETTISTA: ARCH. BERNARDO DEL NERO

TAV.3

fabbricato **A**

2 soluzione

scala: 1:100

REGIONE TOSCANA
UFFICIO DEL GENIO CIVILE DI MASSA CARRARA


VISTO: in sensi degli artt. 17 e 18 della
Legge 2 febbraio 1974 n. 64 e D. 11.10.1975
n. 2407 - Adesso in - 8 SET. 1982

IL COORDINATORE
(Ing. Carlo Andreoli)


14.10.82




prospetto sud

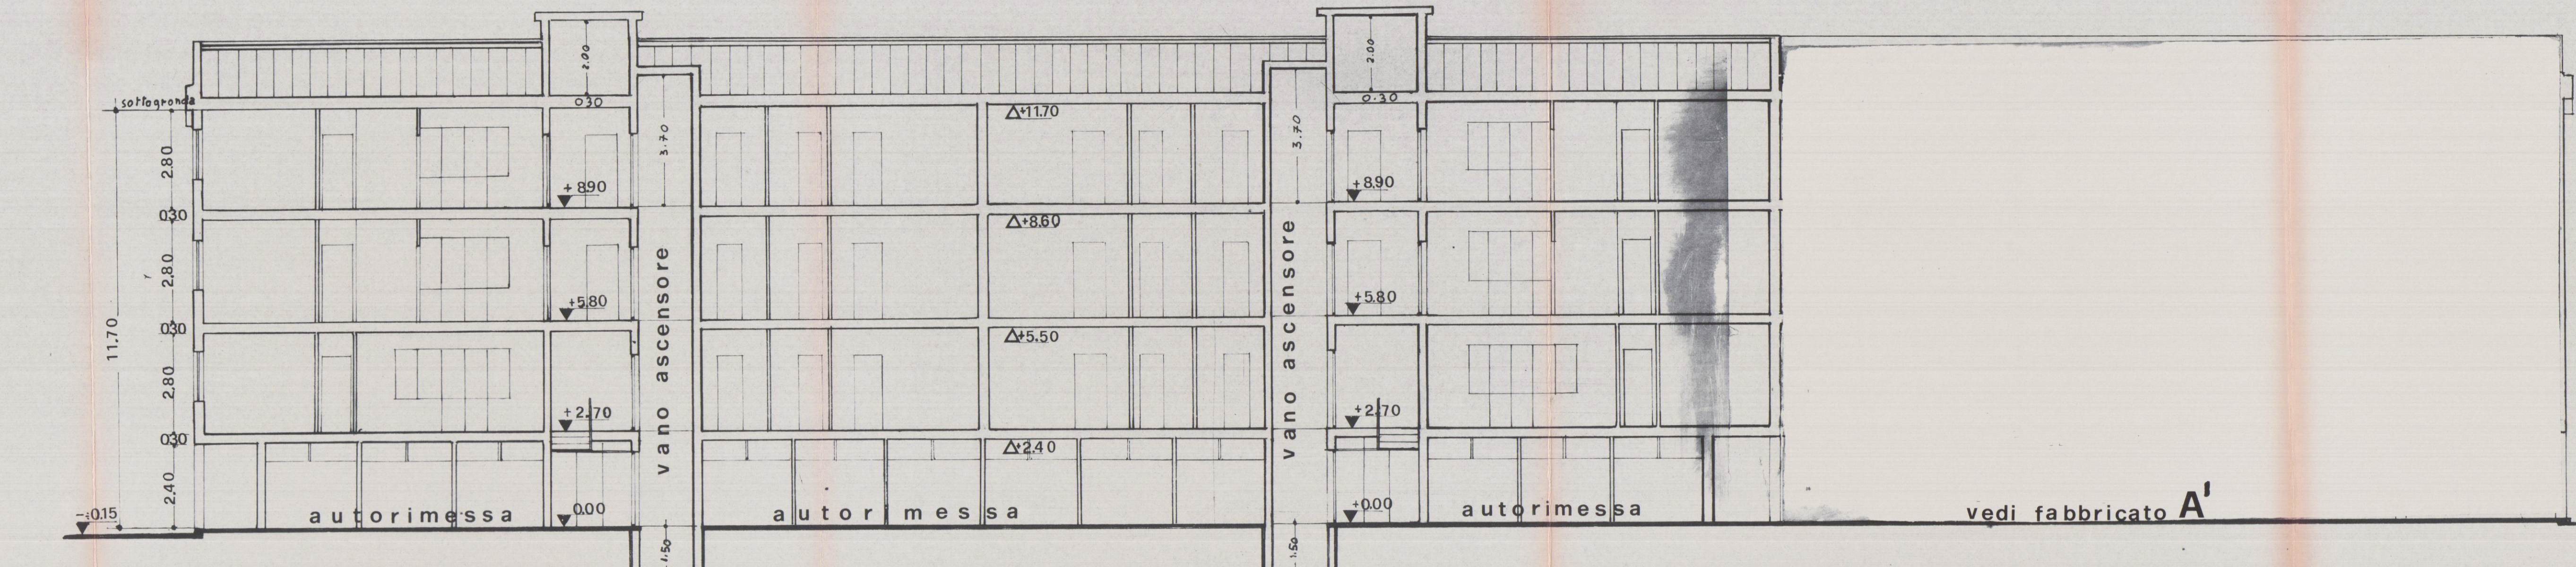


sez. a-a

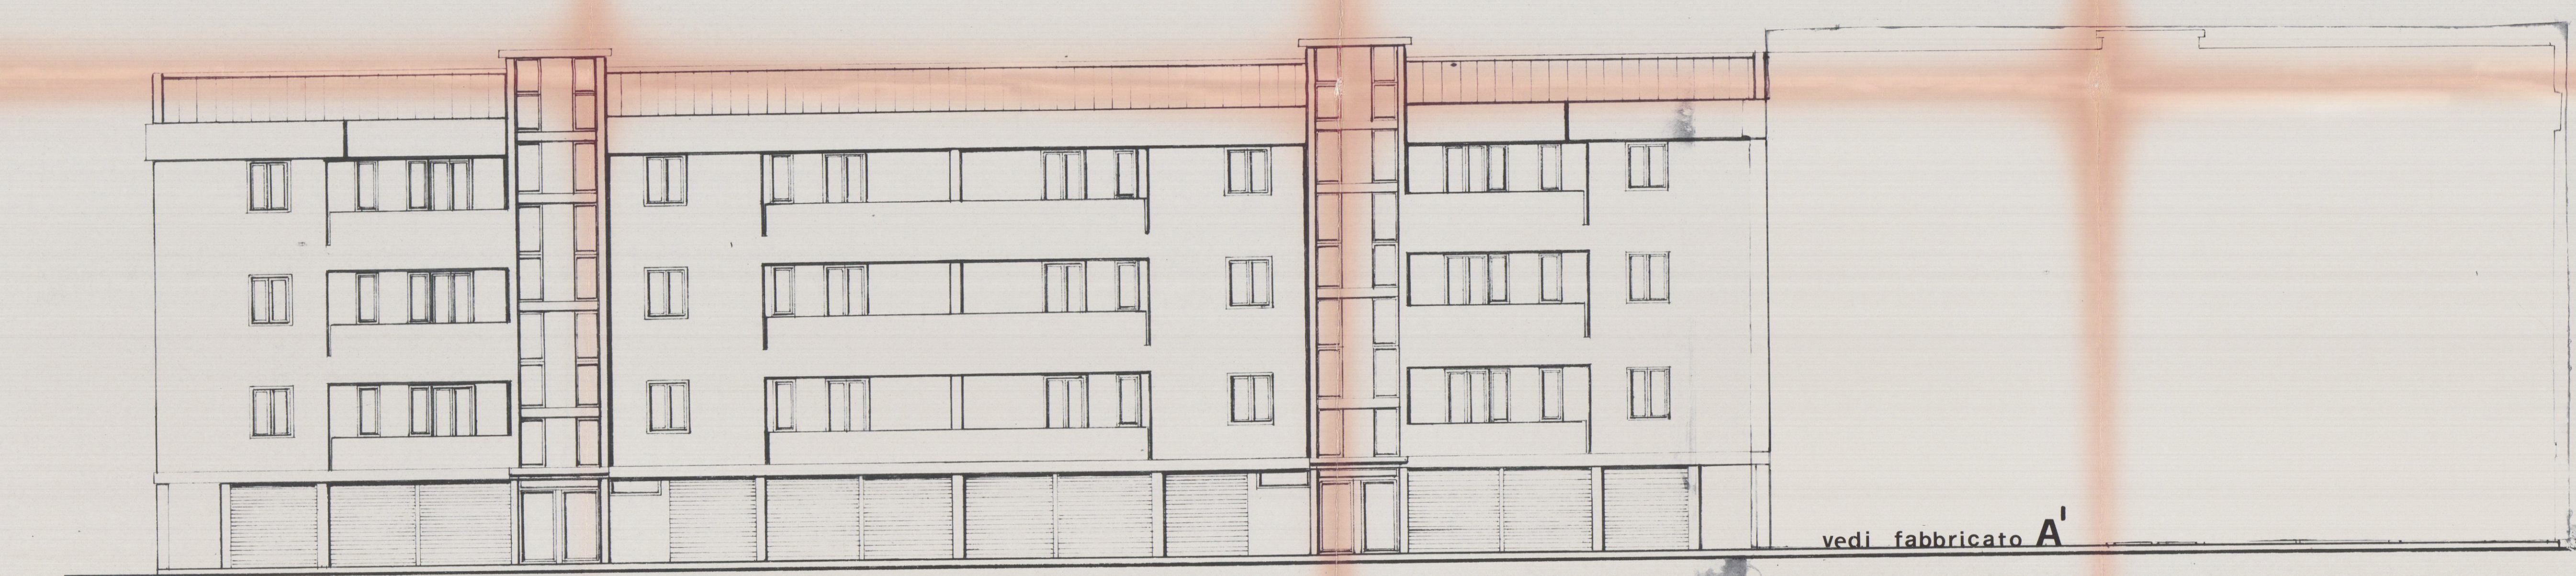


prospetto nord

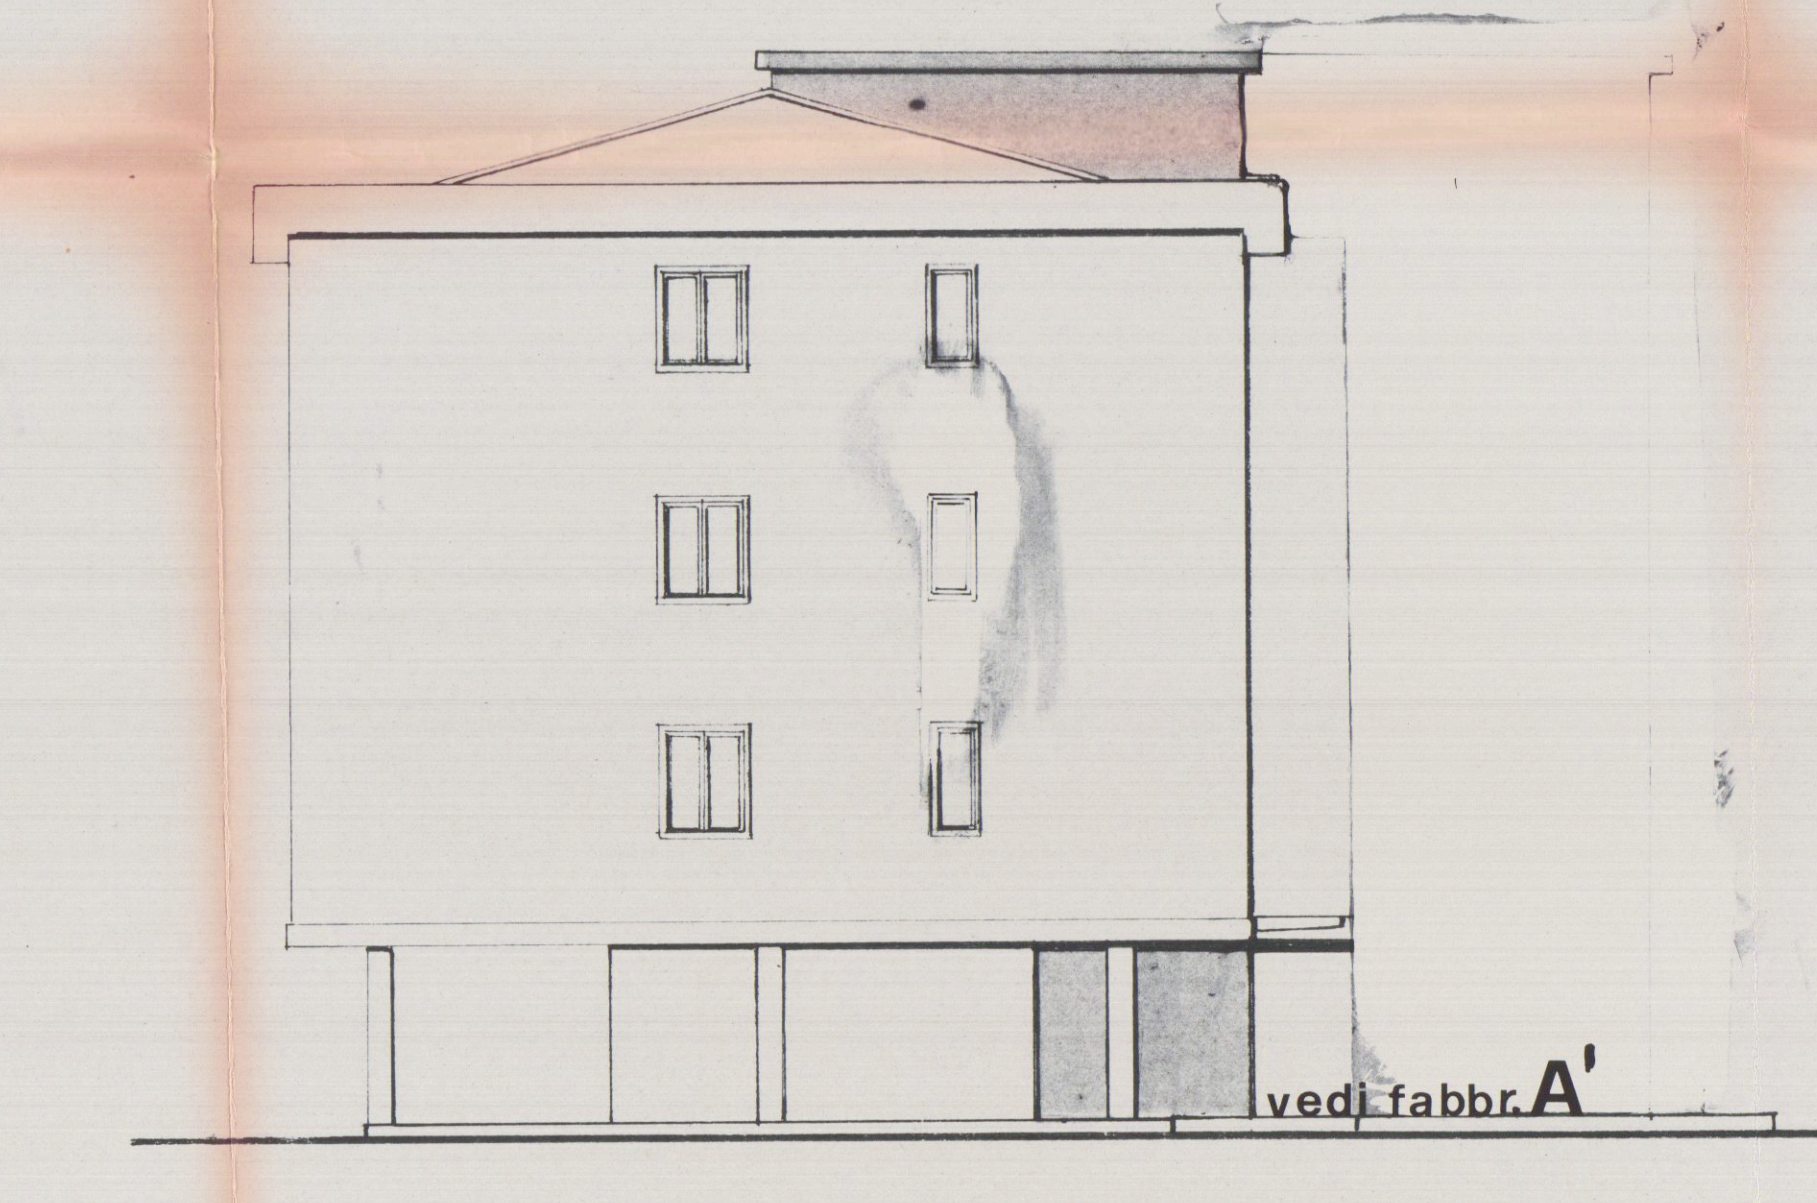

prospetto est

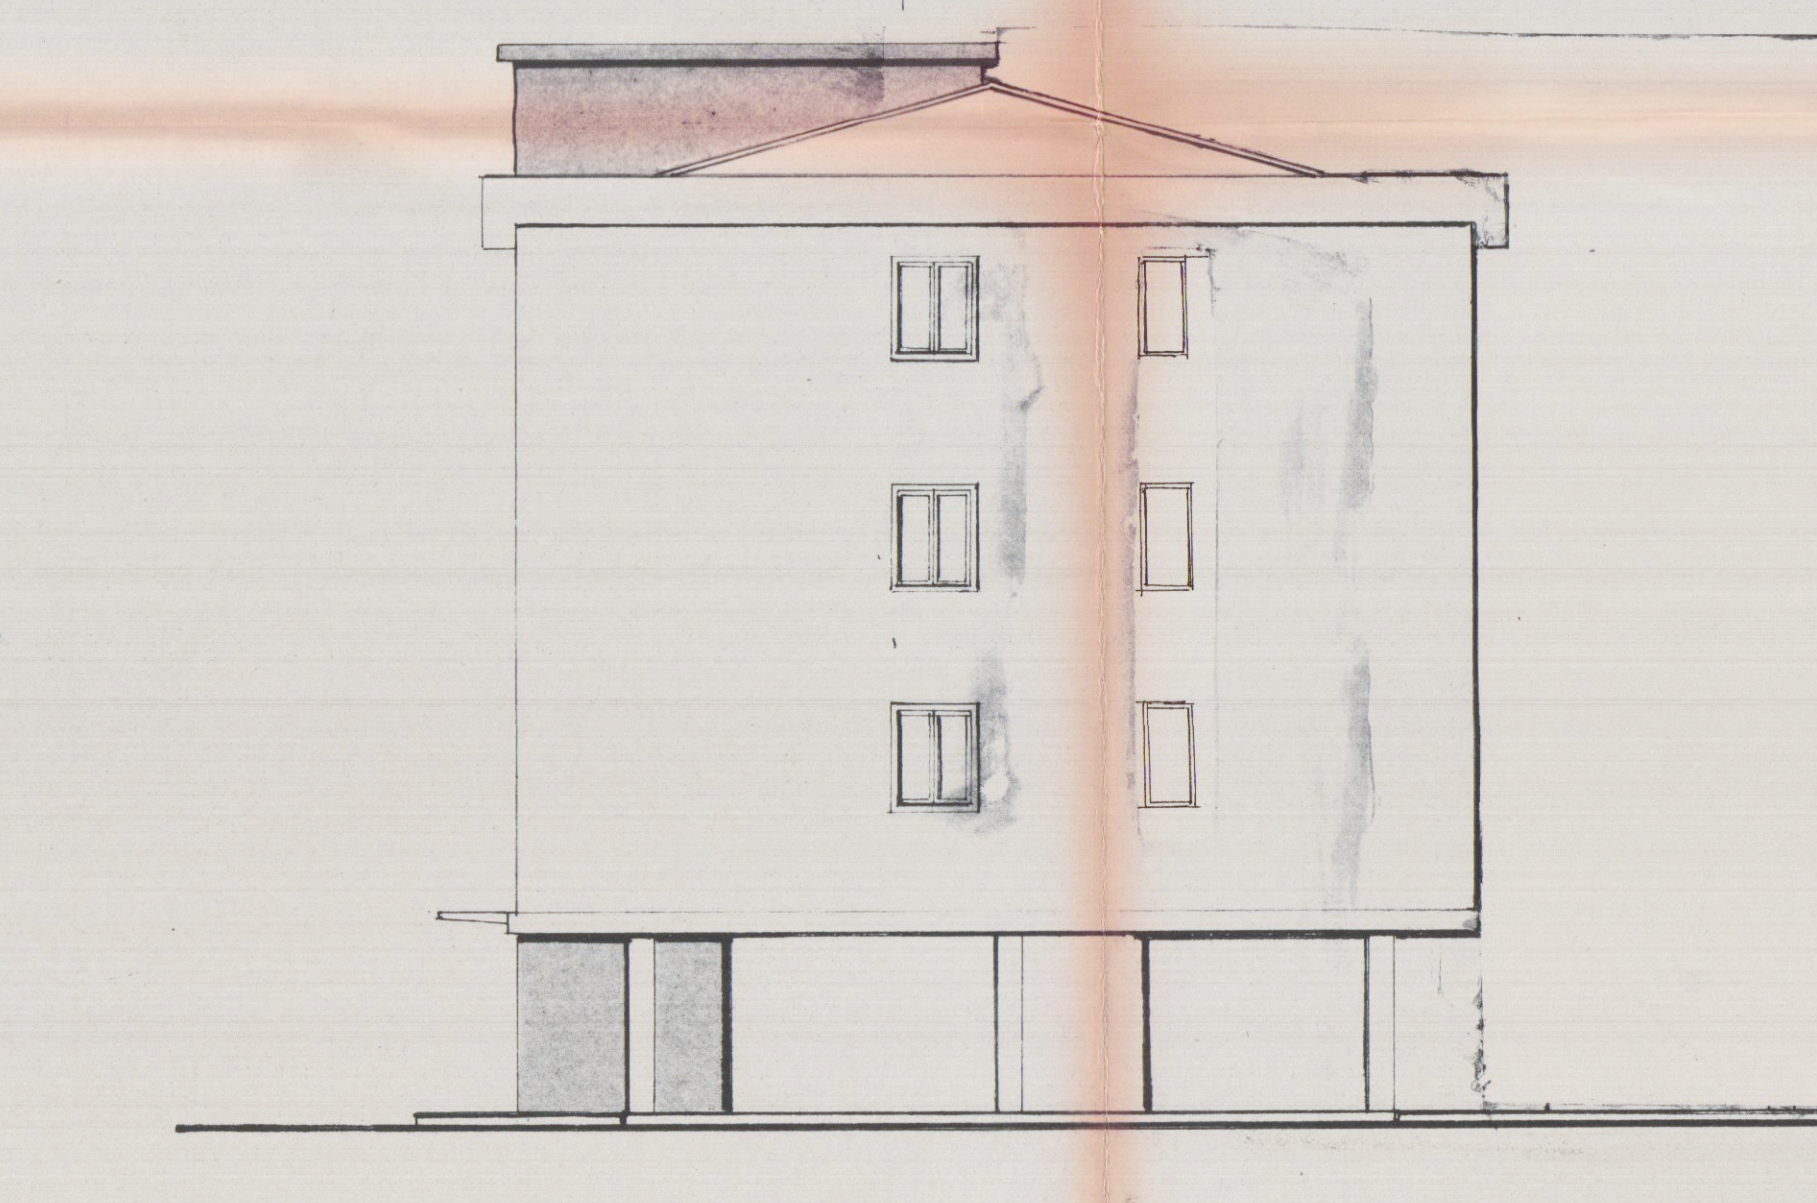

prospetto ovest

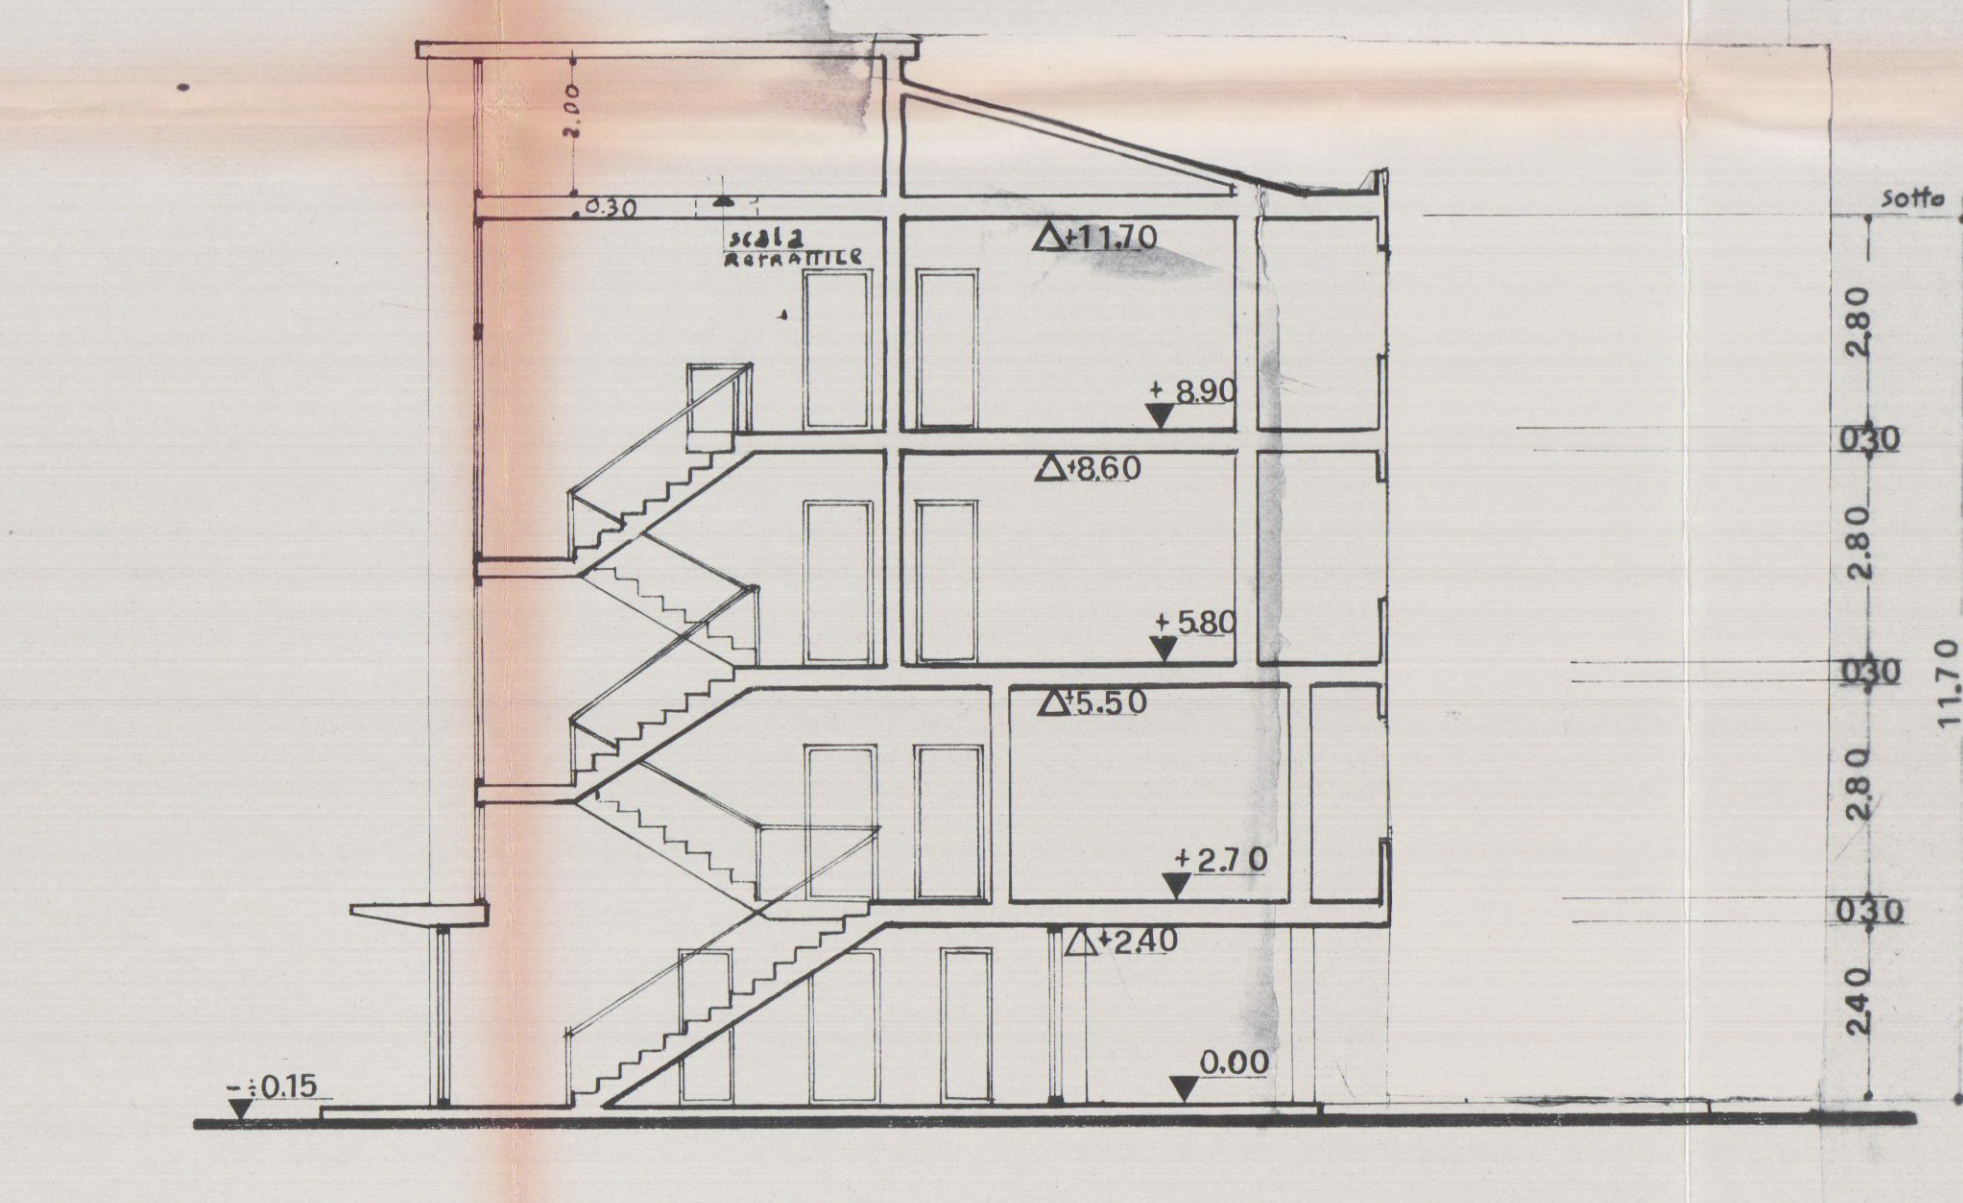

sez. b-b