

24 SET. 1982
PROPRIETÀ: ~~ING. L. CAPO~~ S.v.l.
3

tecnico: *Maurizio Umberto*




APPROVATO
CONTROLLATO
IL TECNICO
28 SET. 1984




Approvato dal Sindaco alle condizioni
indicate nella Concessione edilizia
N. 318 del 28 SET. 1984
L'ING. CAPO. *Luigi*


Scala 1:100

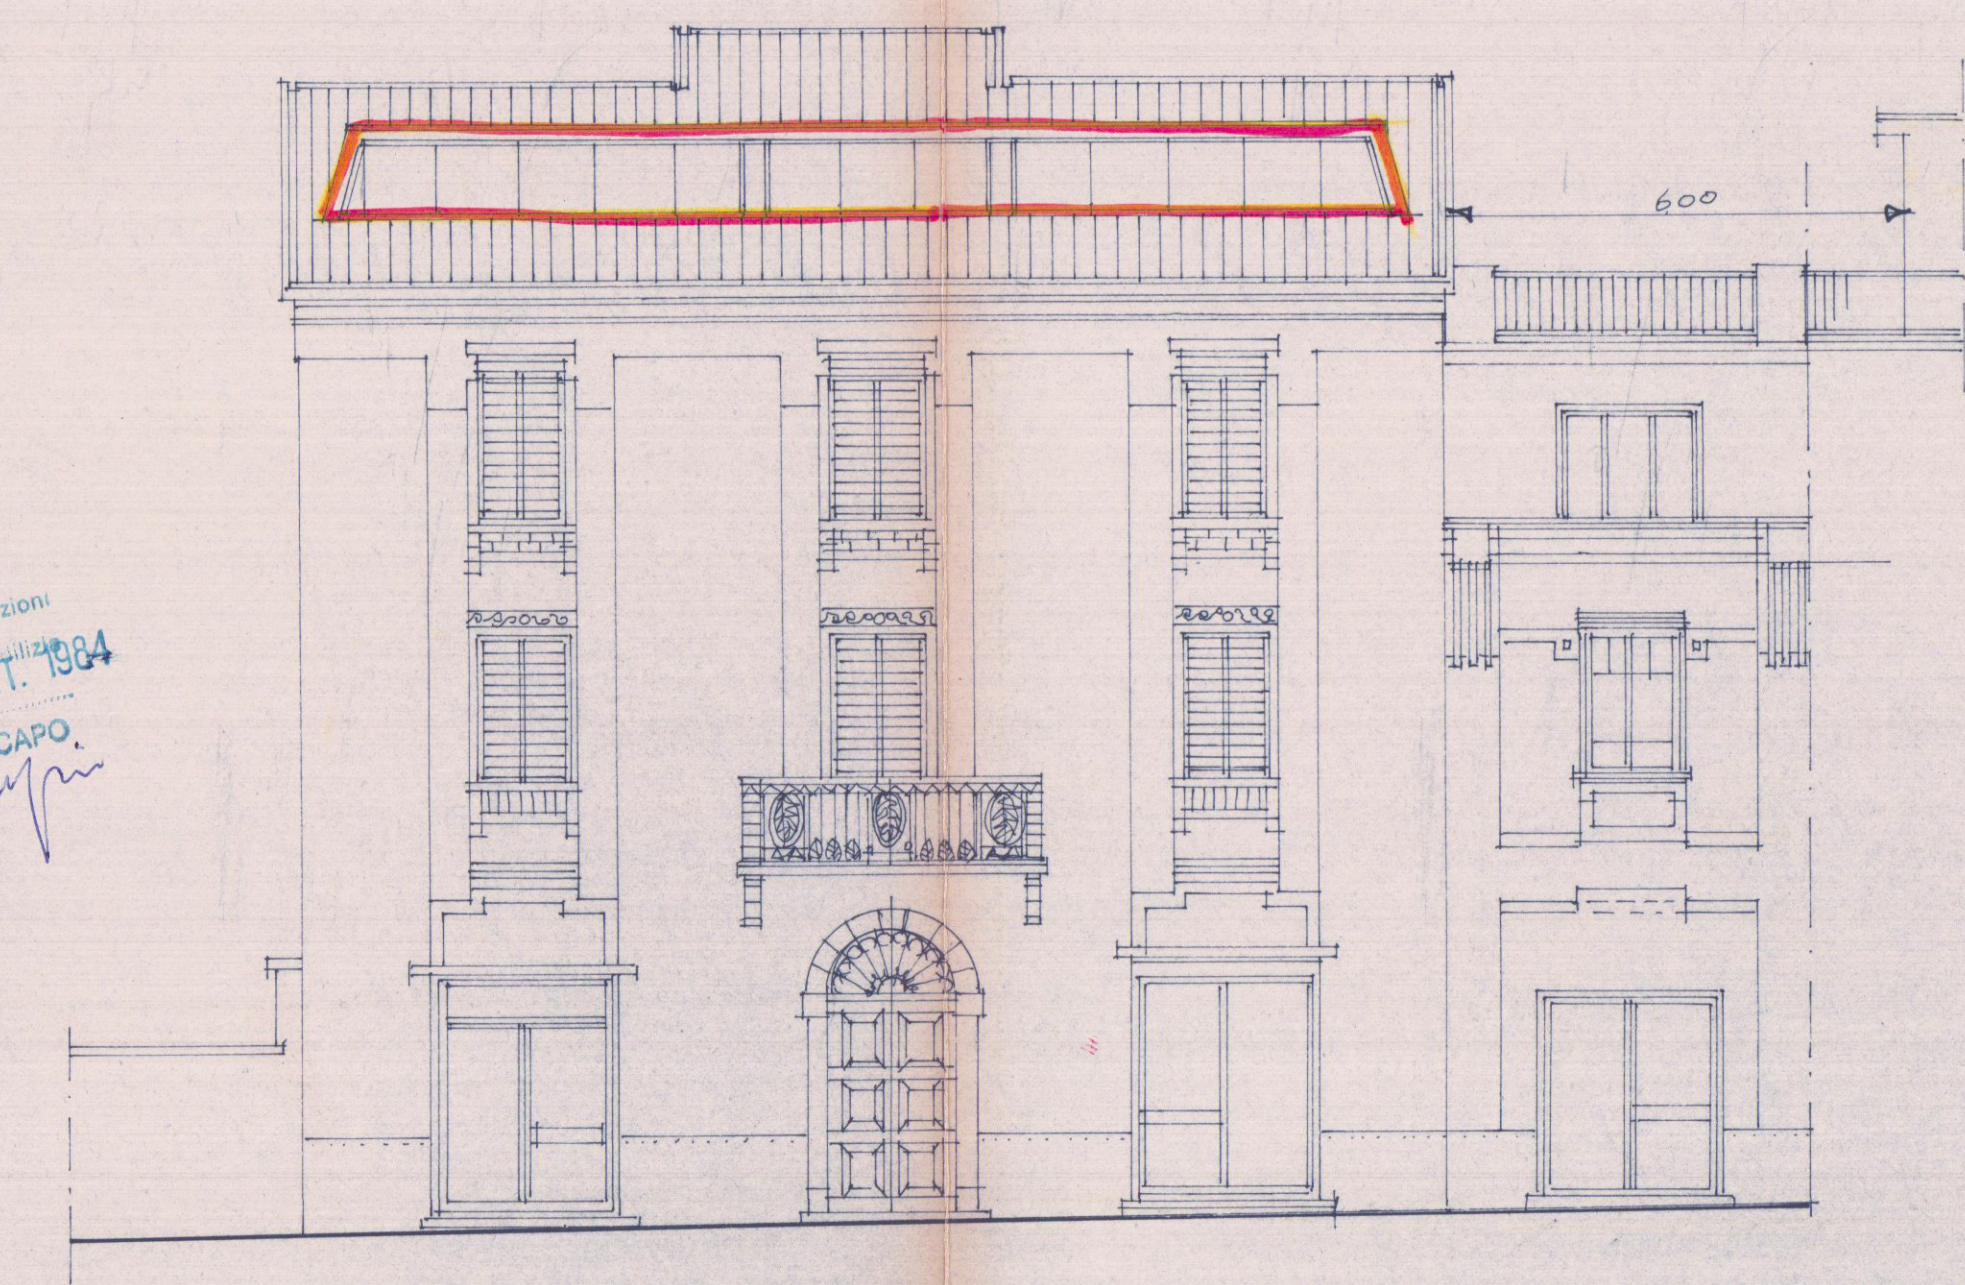


PRO/ETTO F/T (VIA MAZZINI)

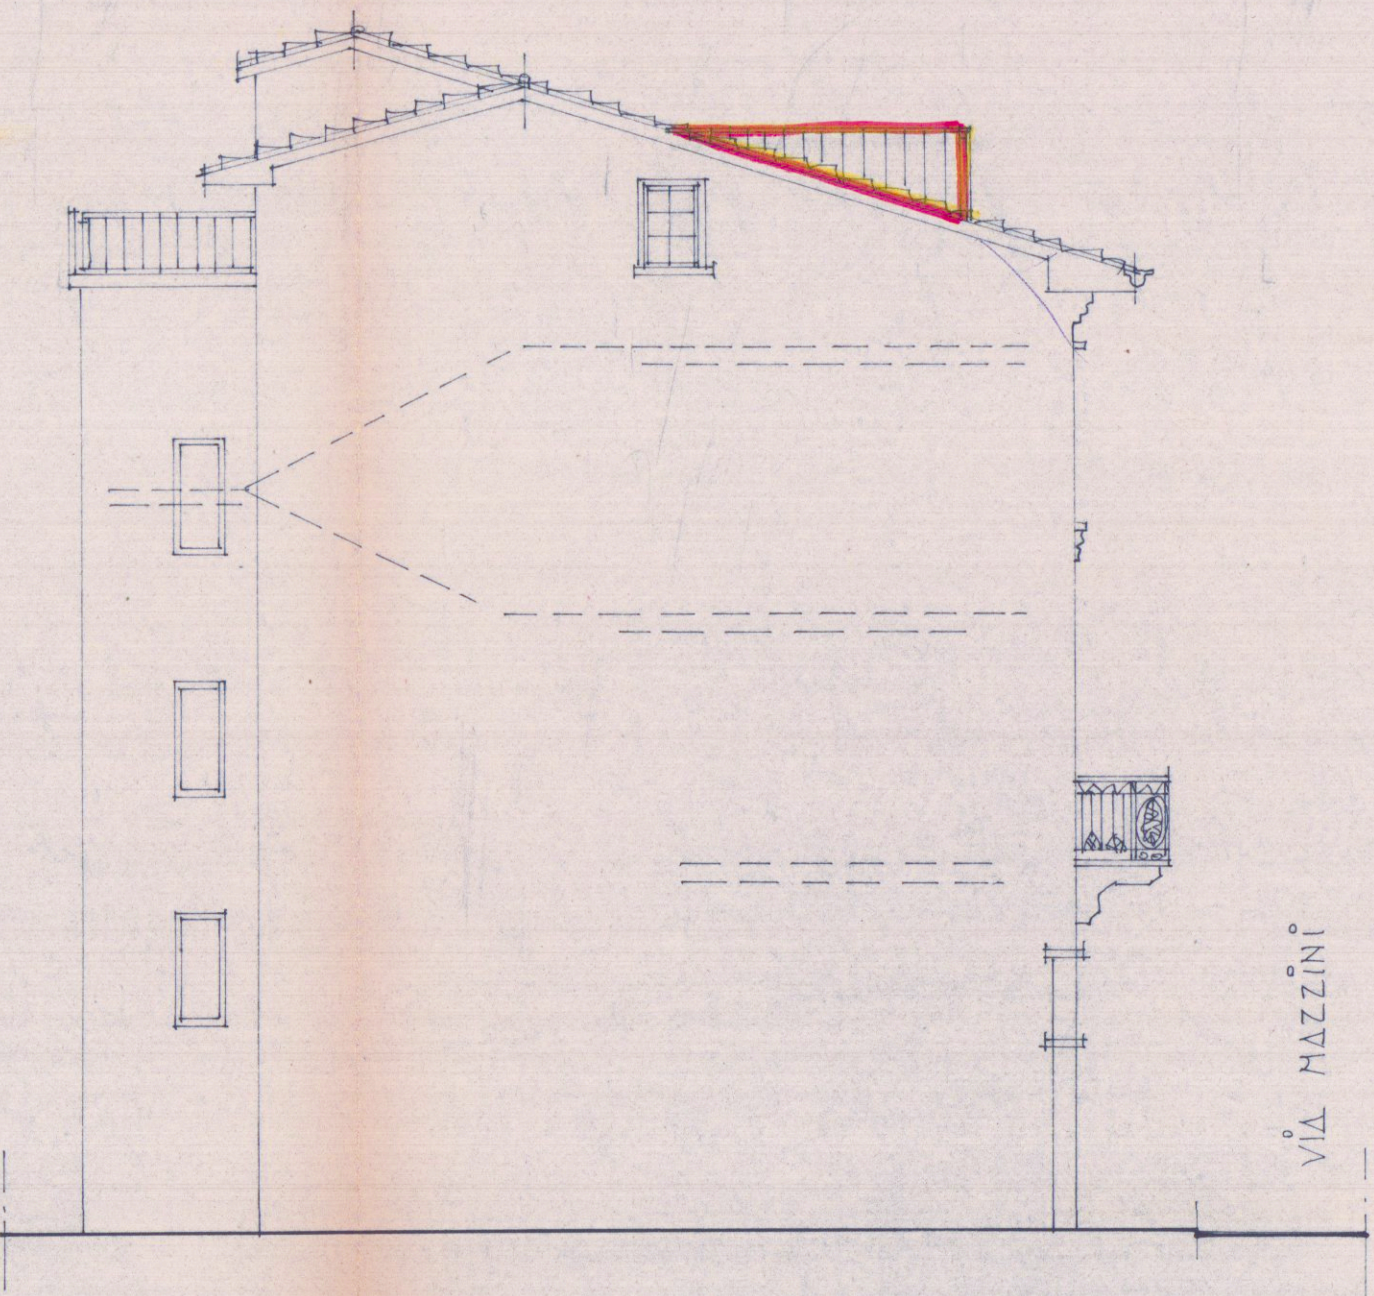


PRO/ETTO LATO

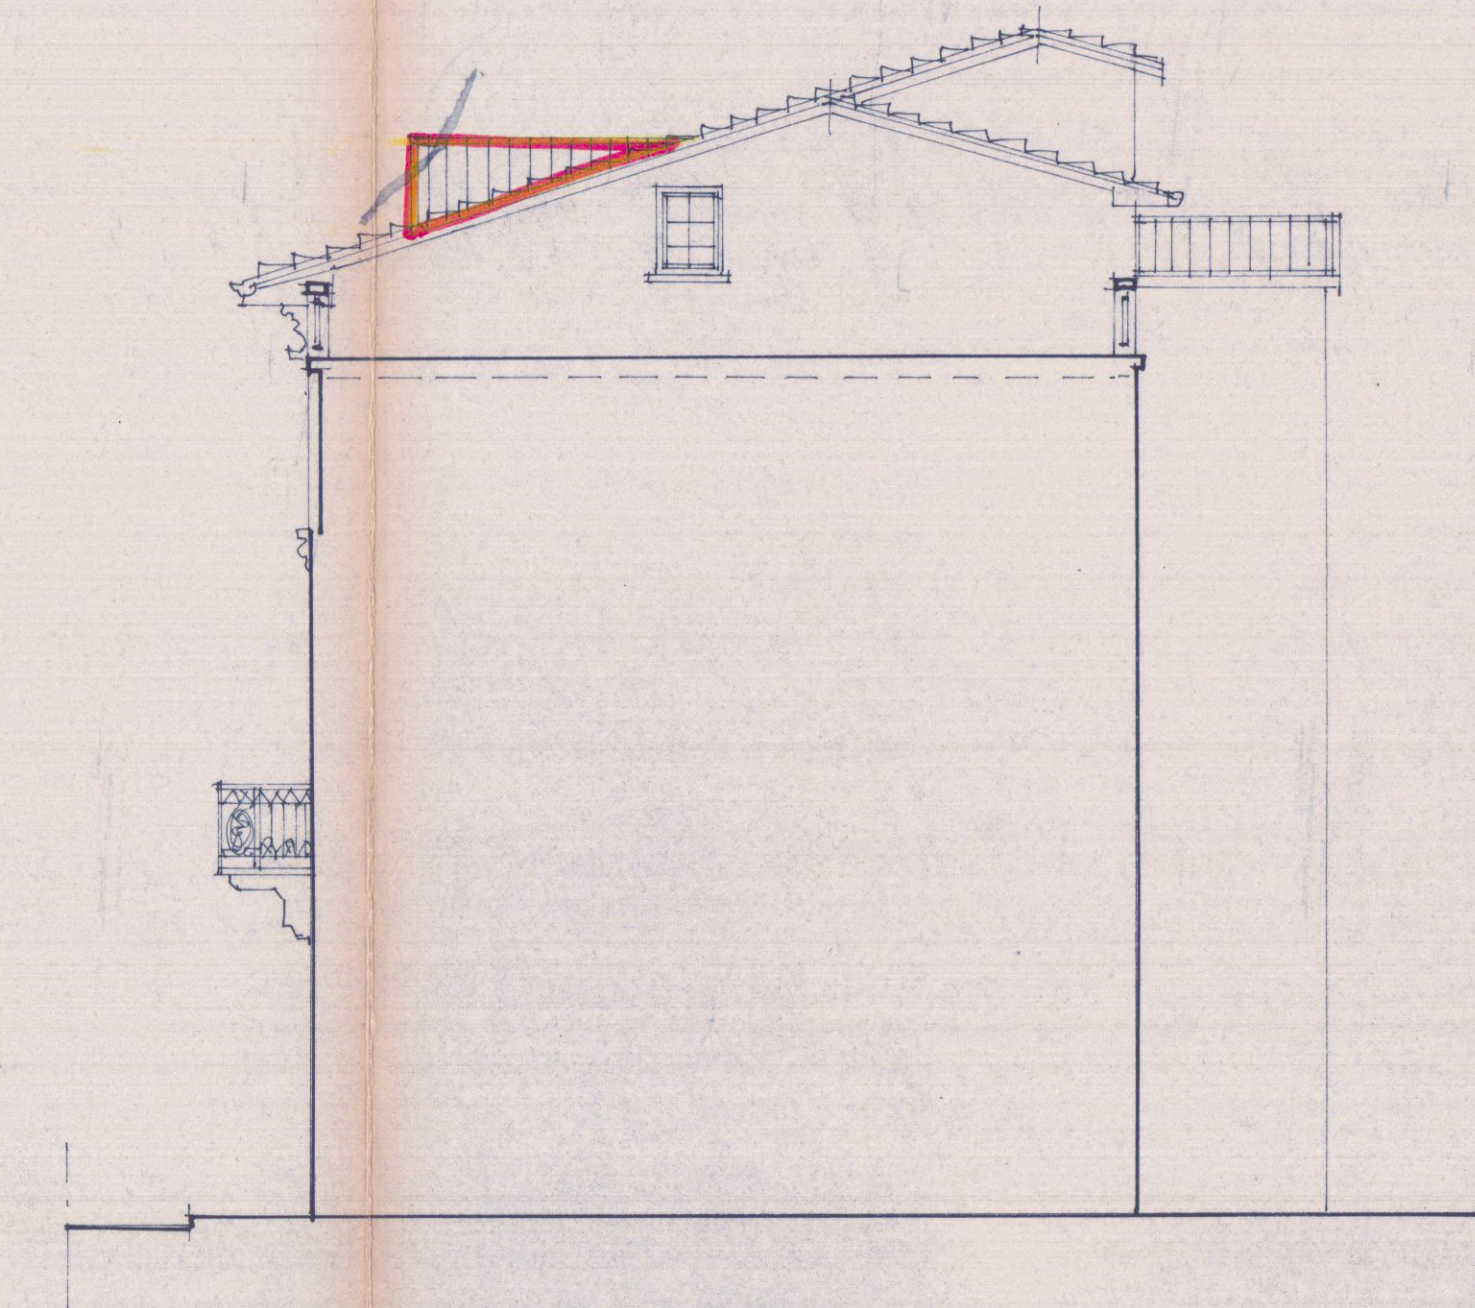

PRO/ETTO NORD

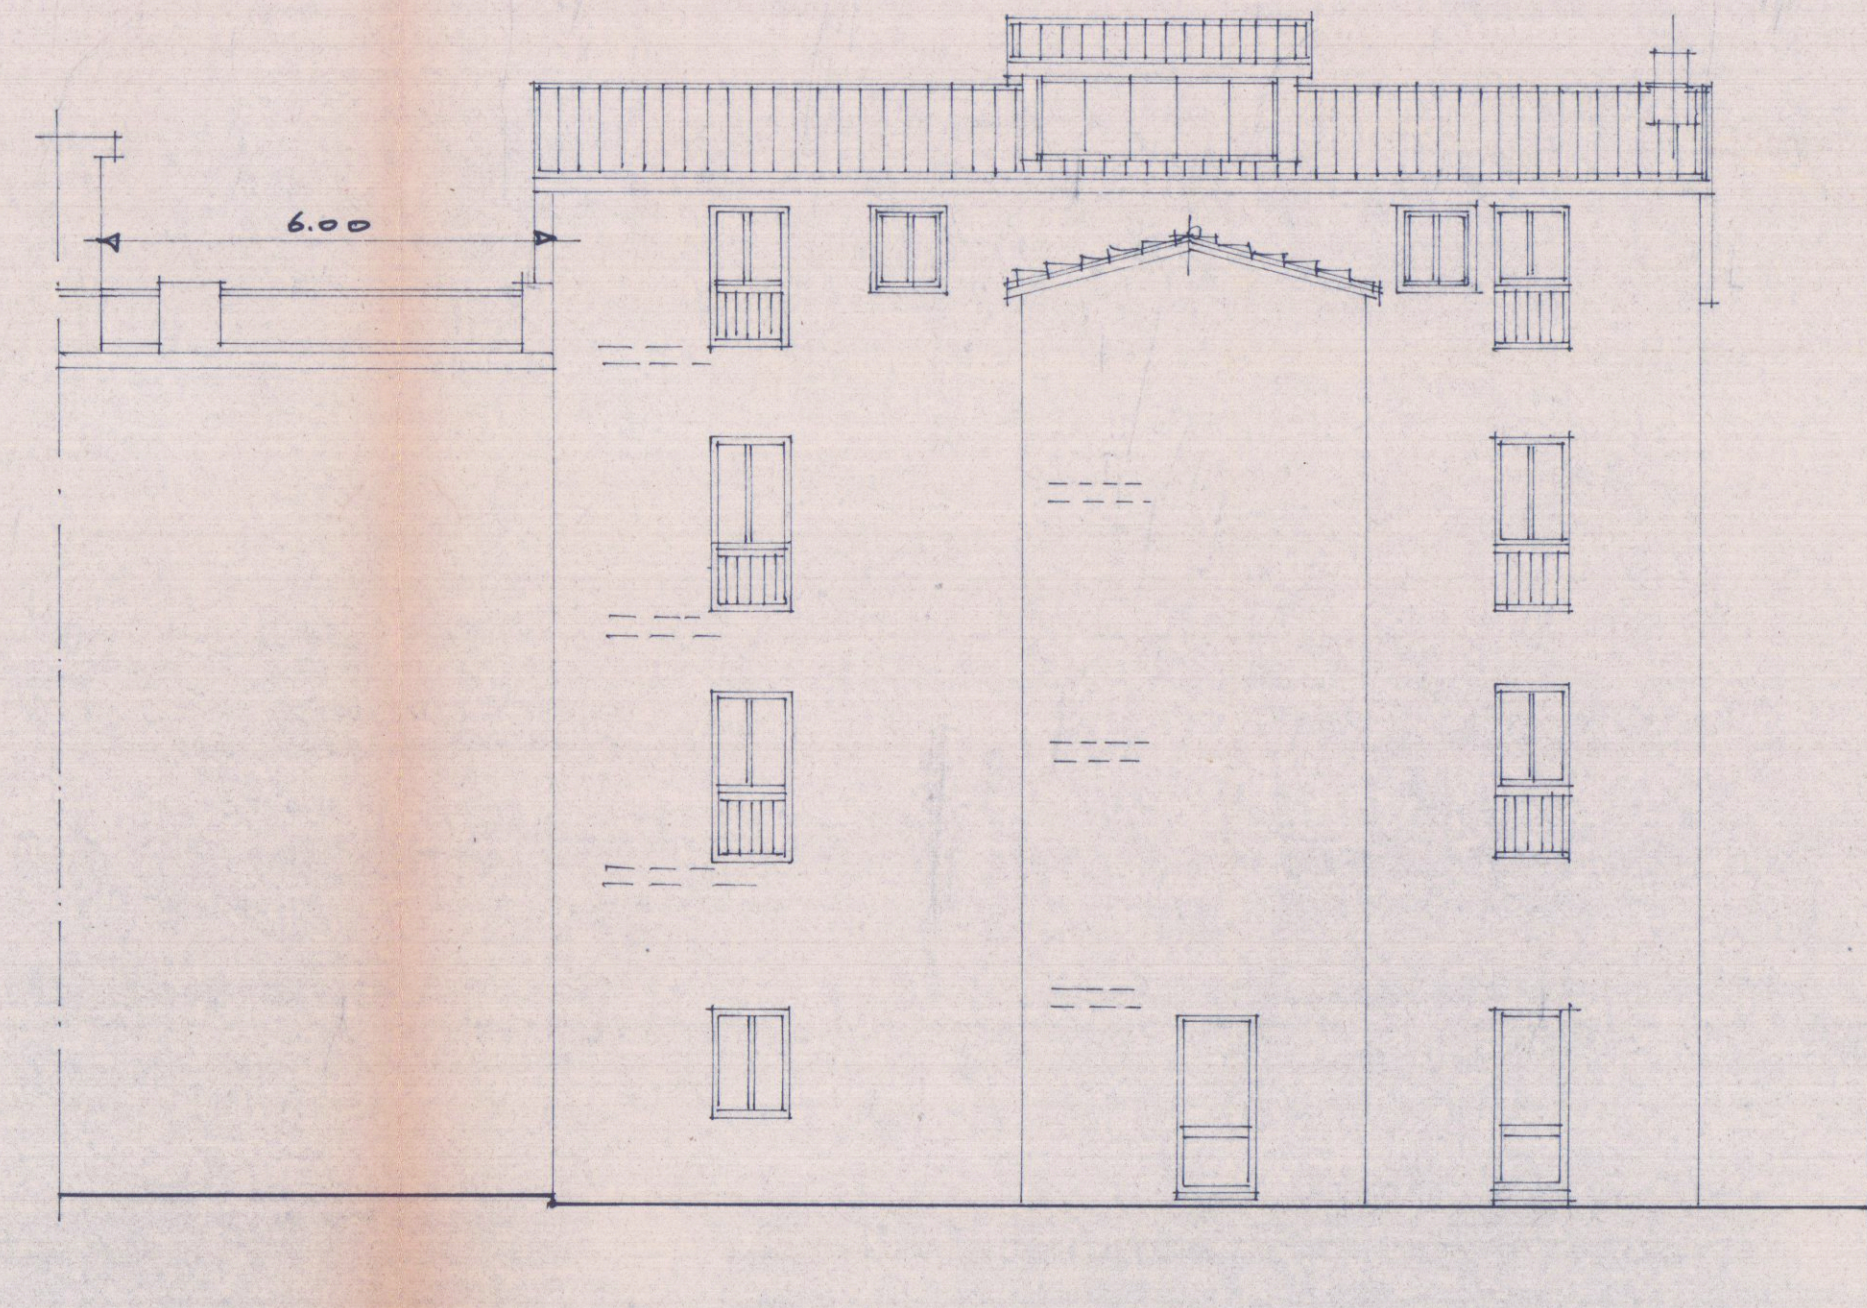

PRO/ETTO OVEST

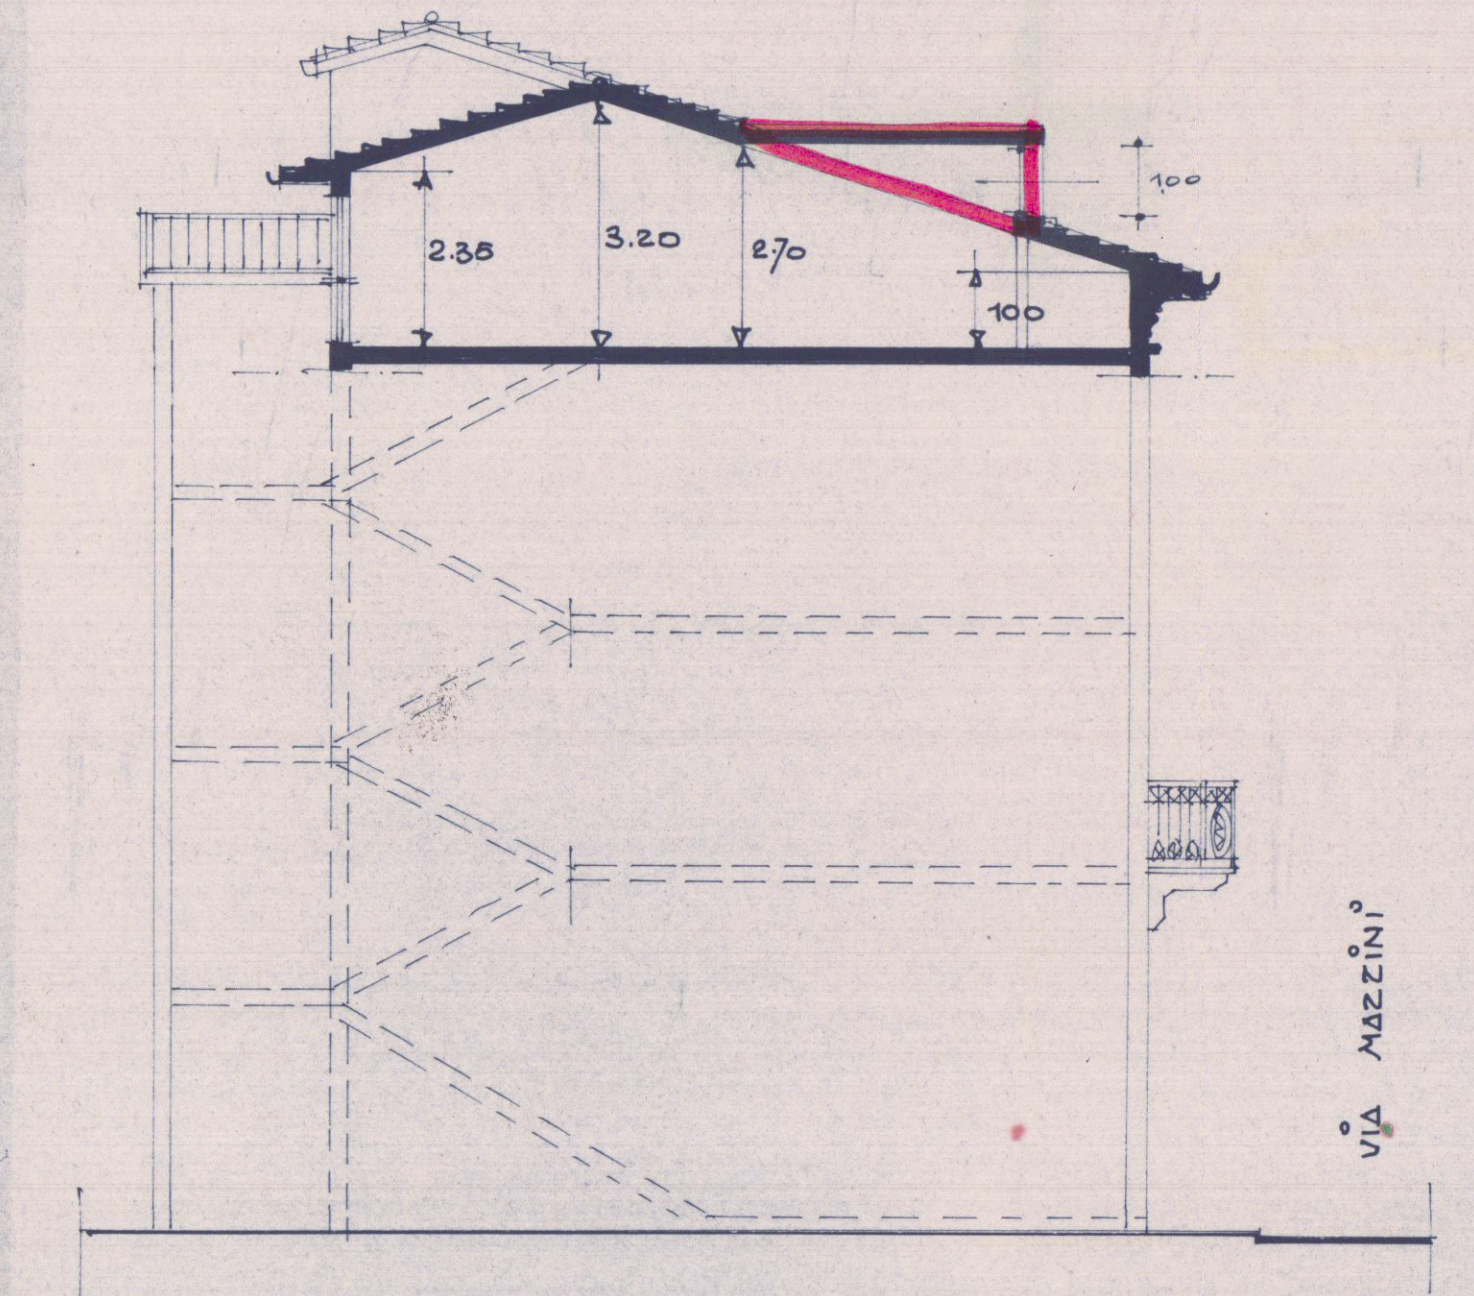

SEZIONE