




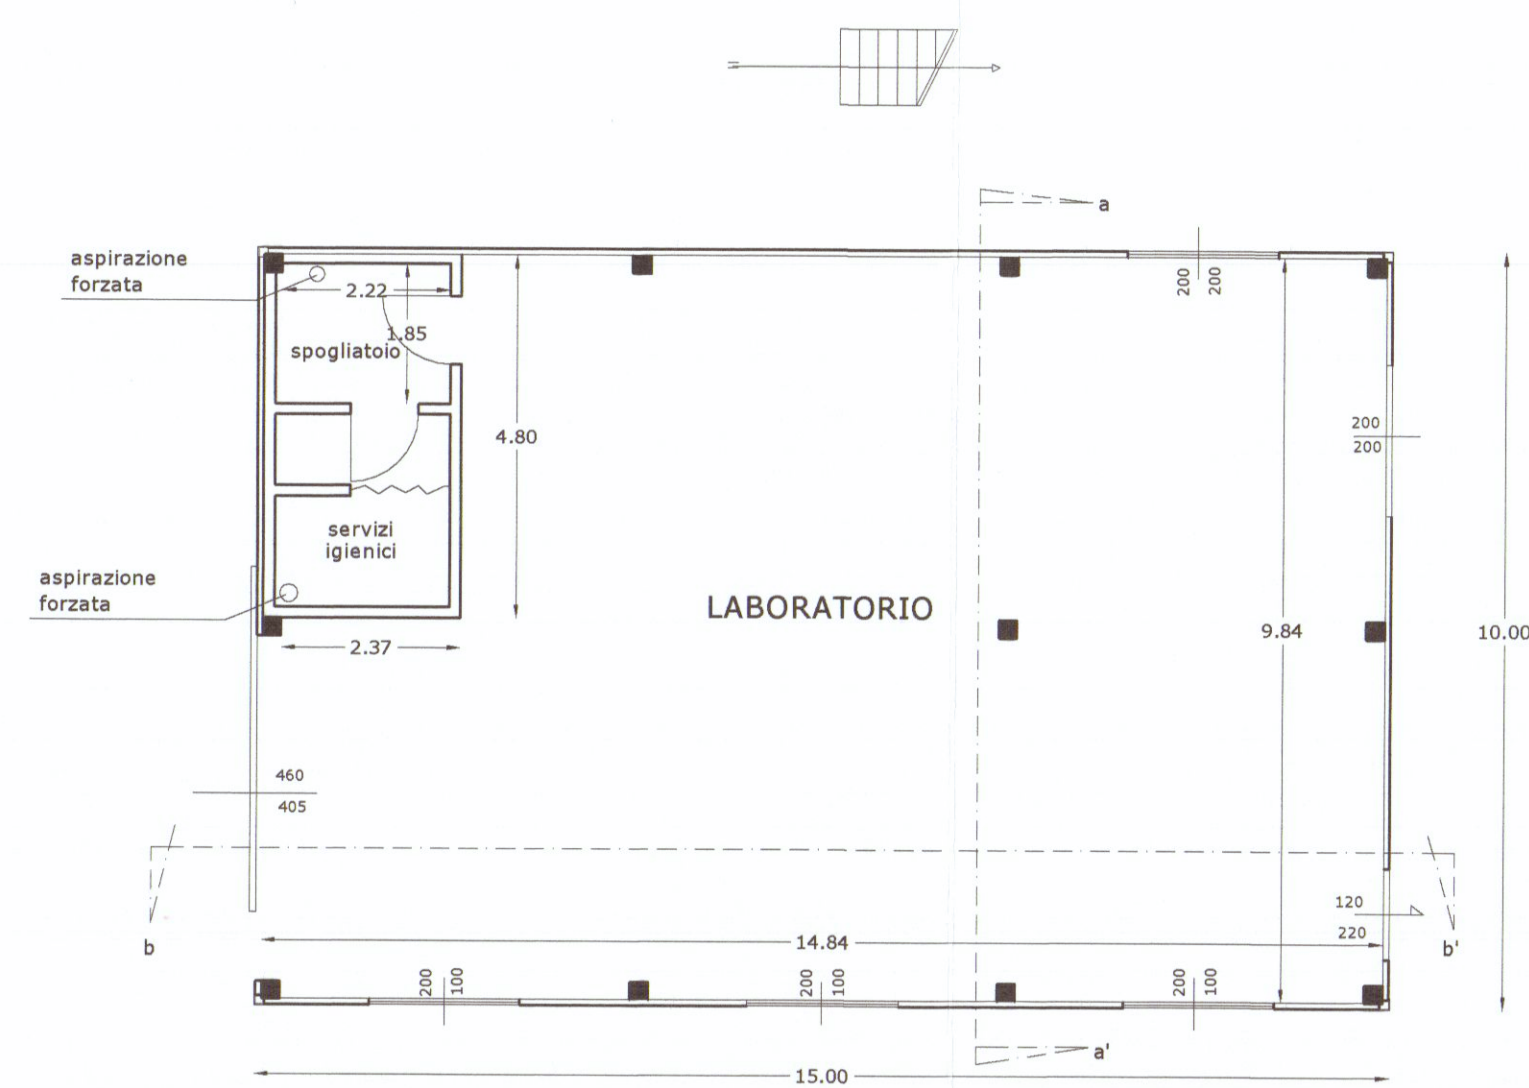


PIANTA TERRA

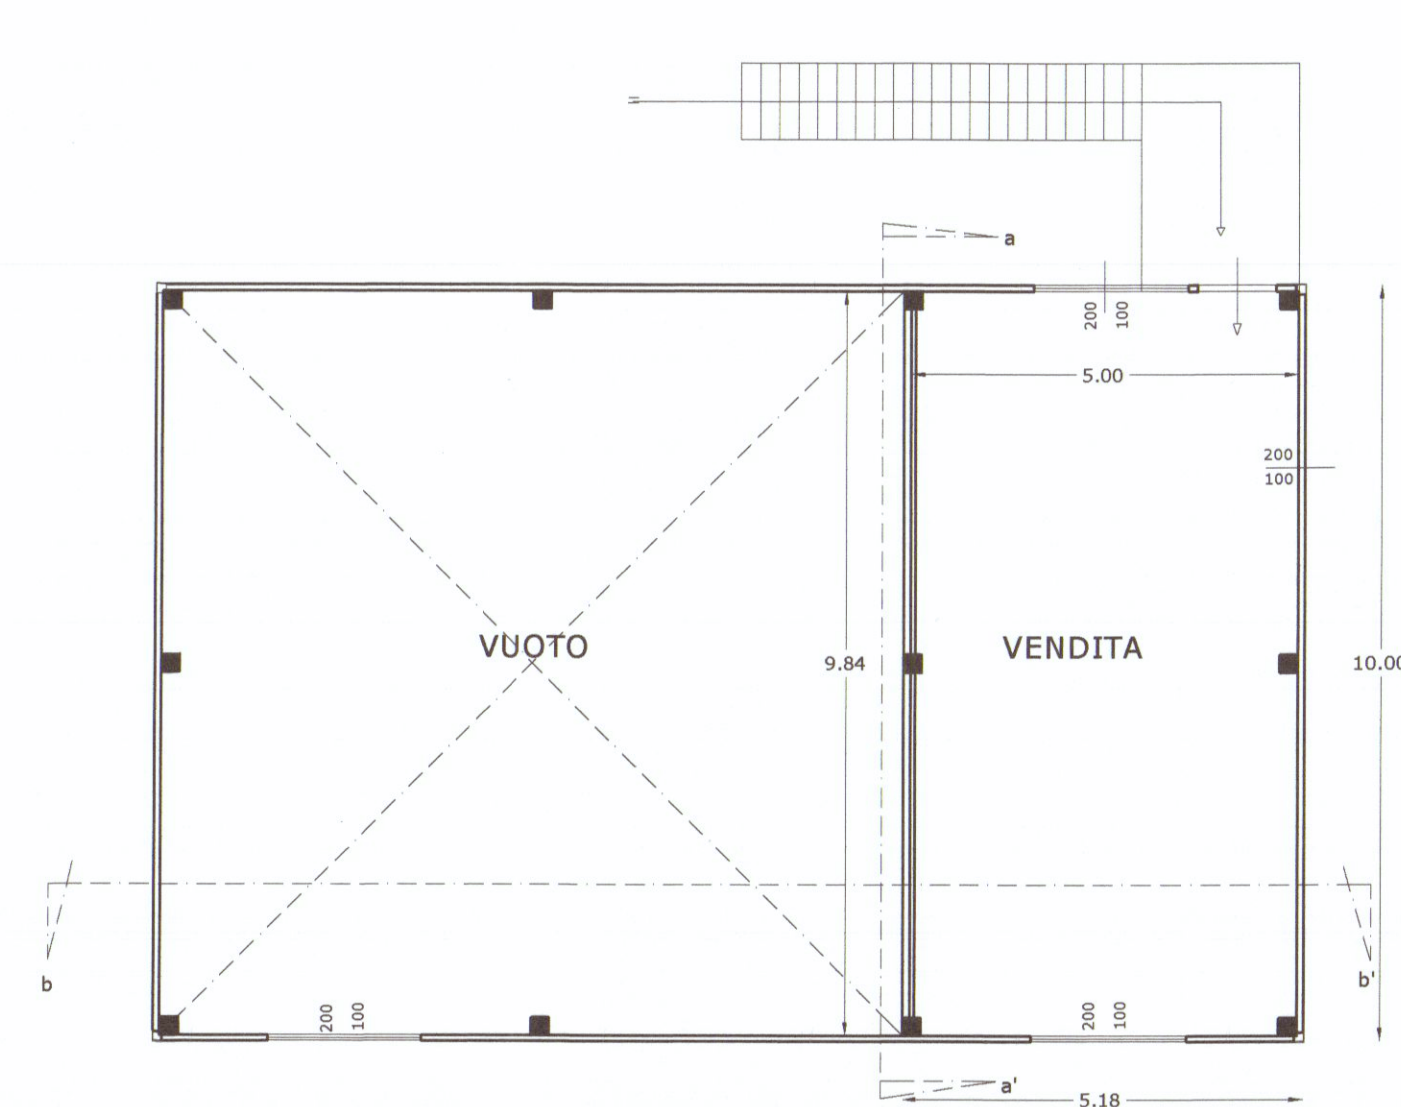


PIANTA PRIMO

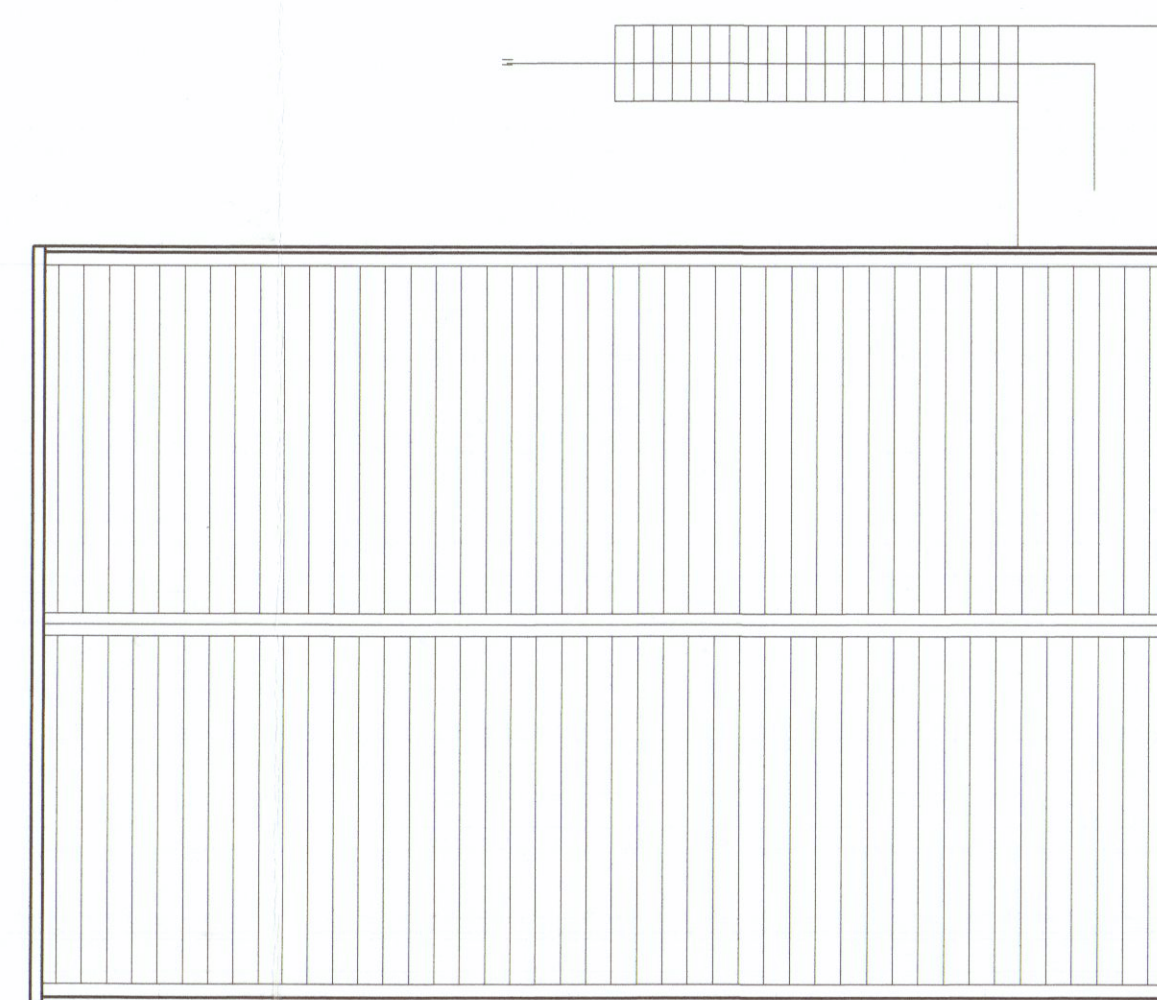


PIANTA TETTO

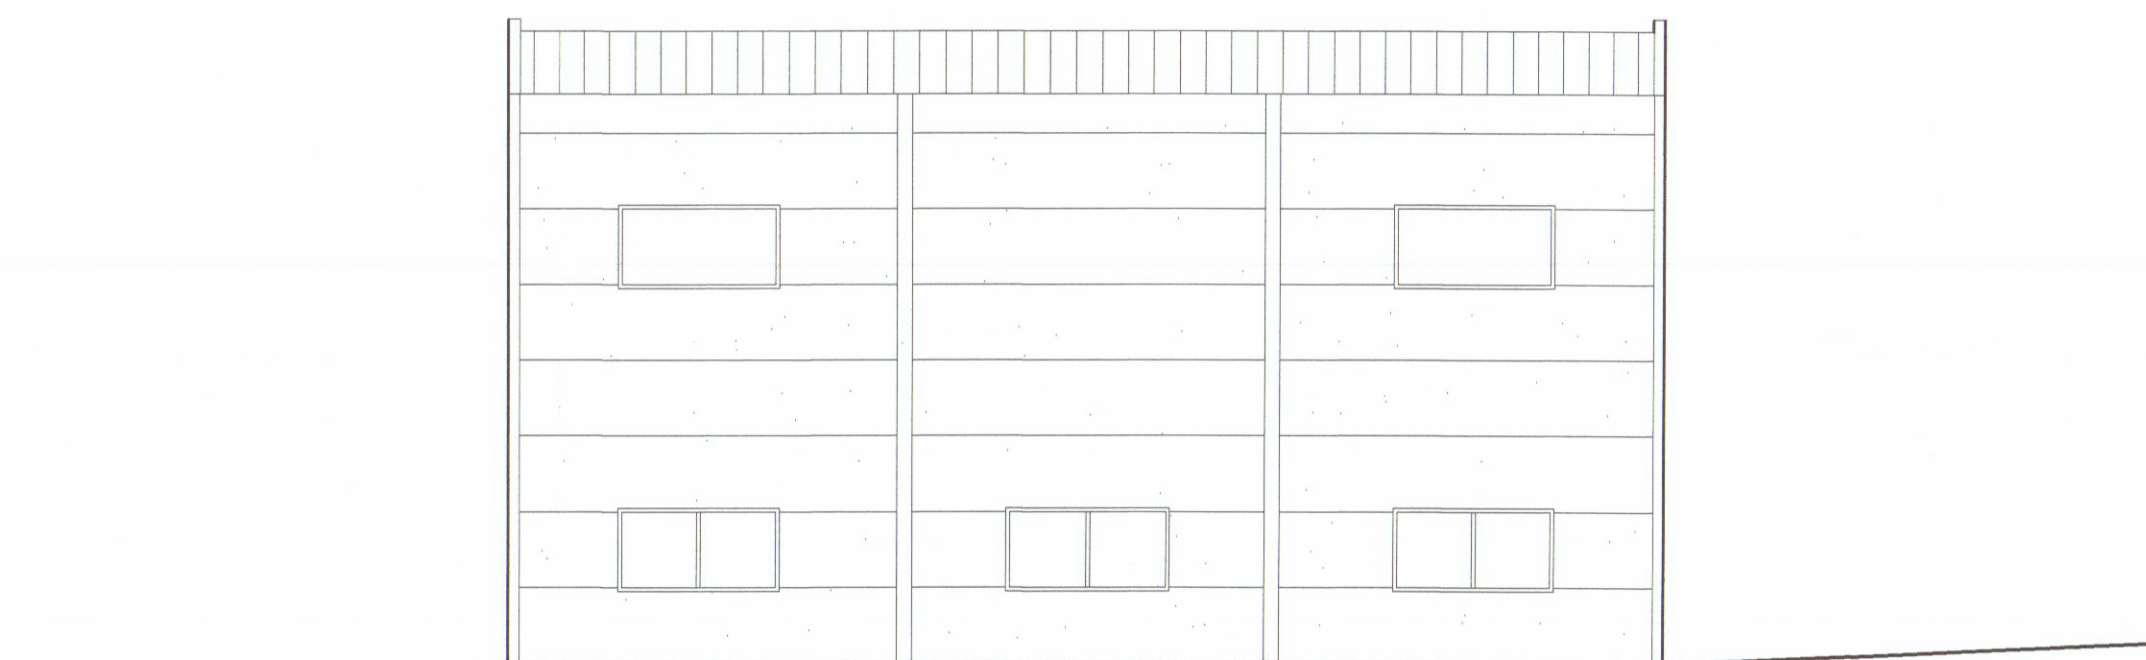


PROSPETTO-NORD

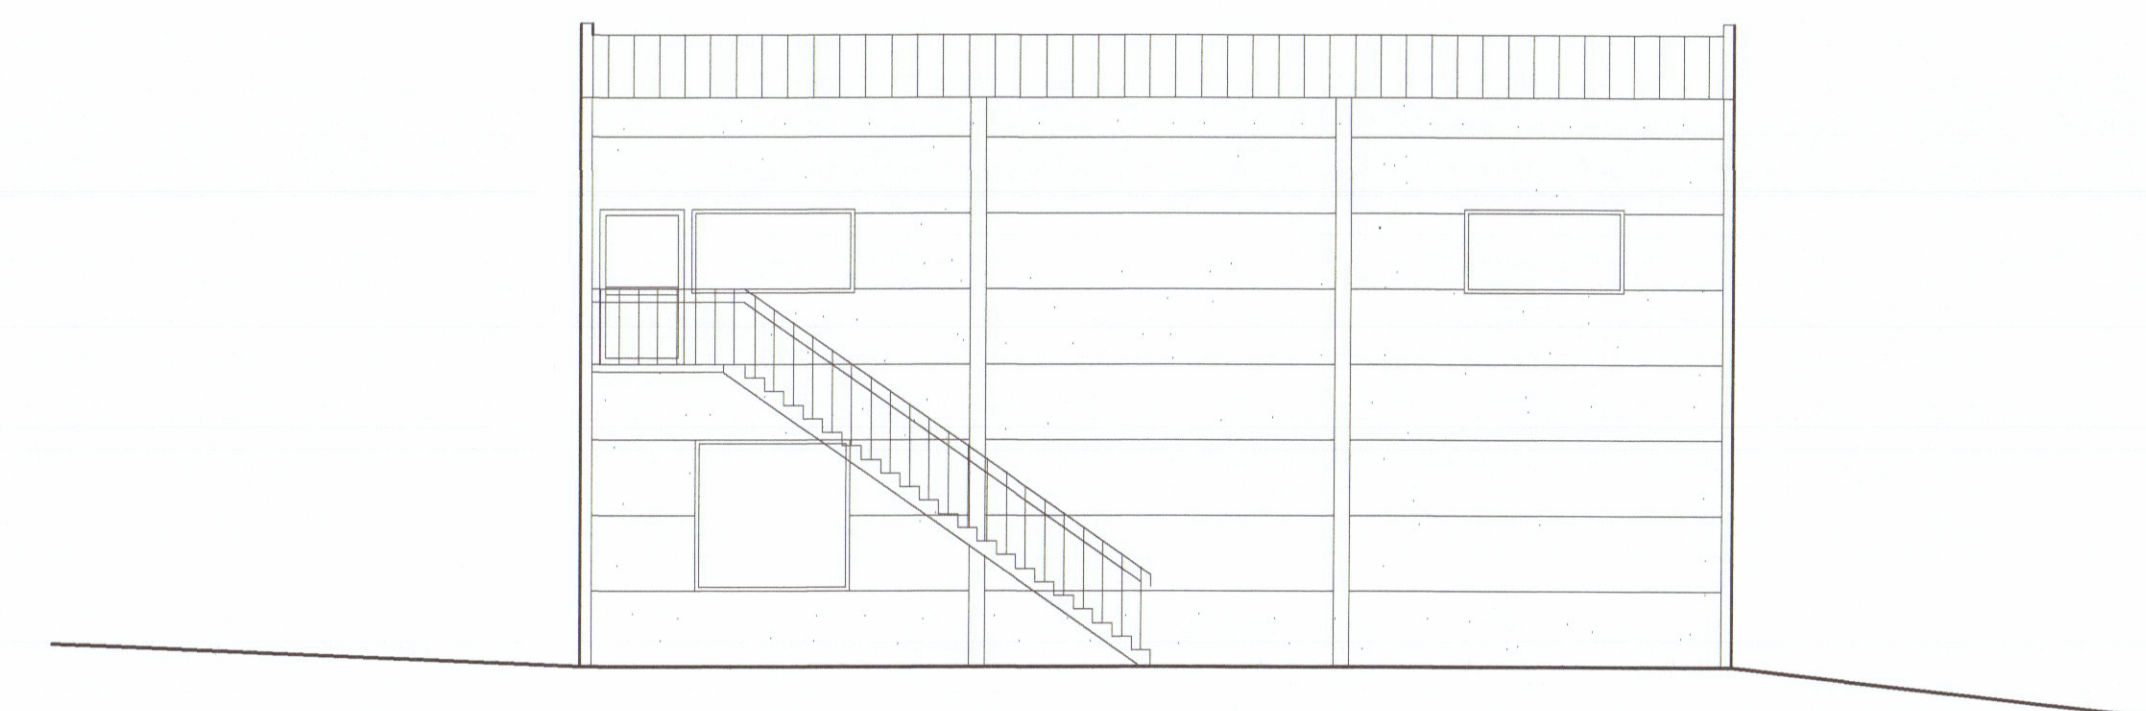


PROSPETTO-SUD

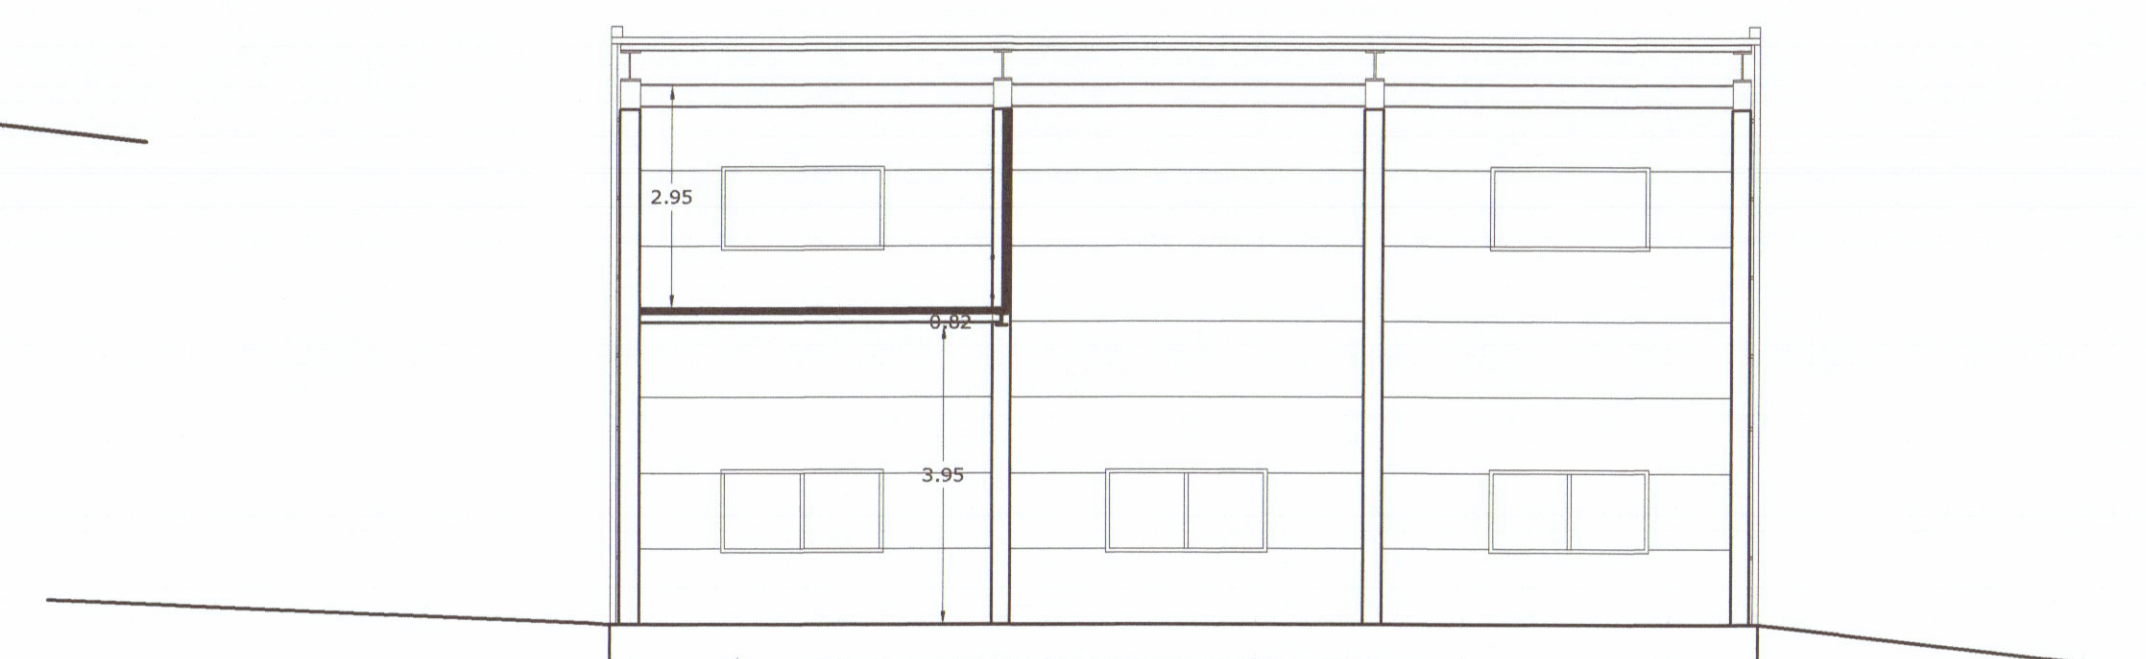


SEZIONE b-b'

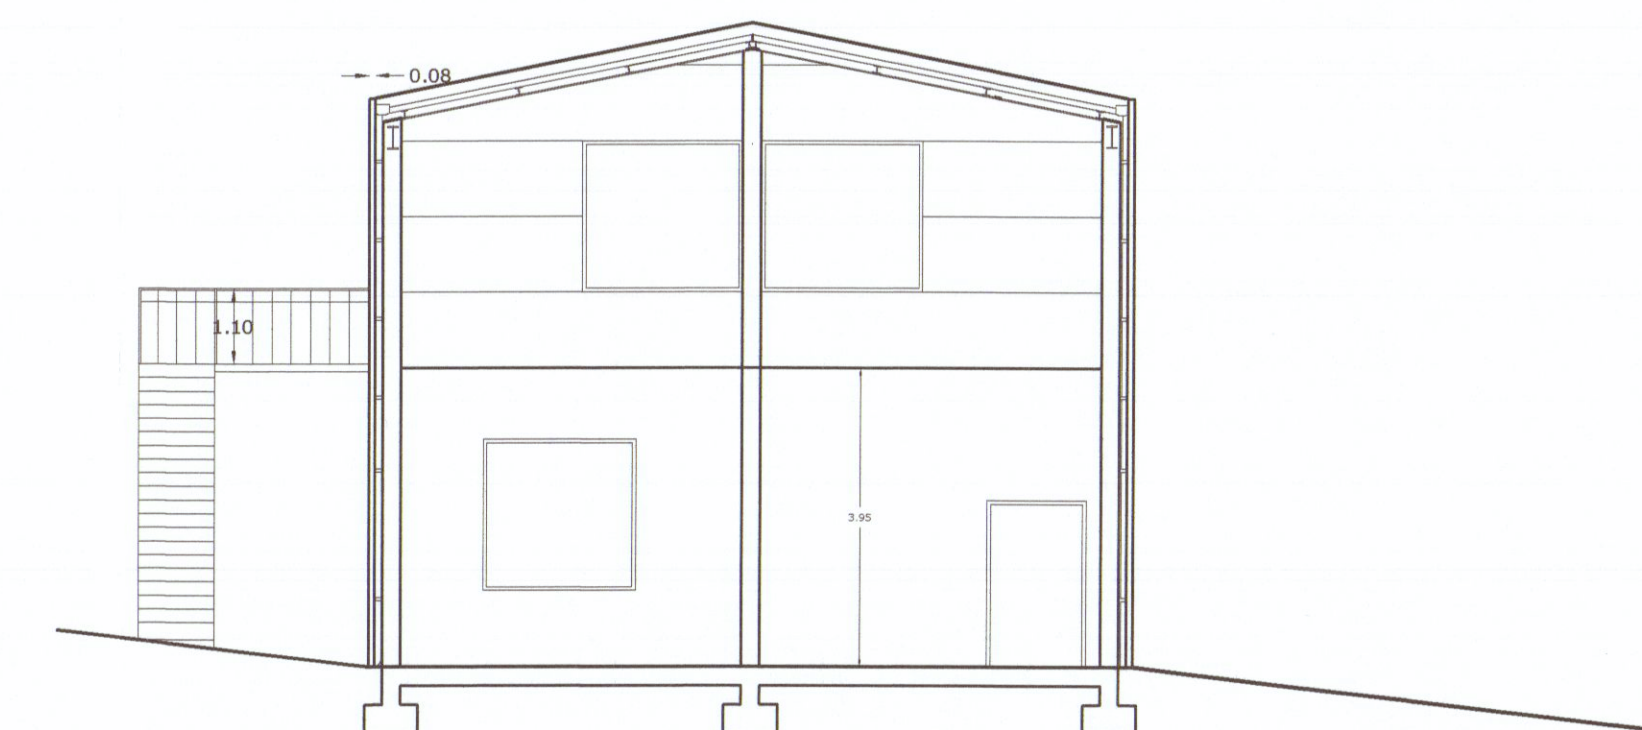


SEZIONE a-a'

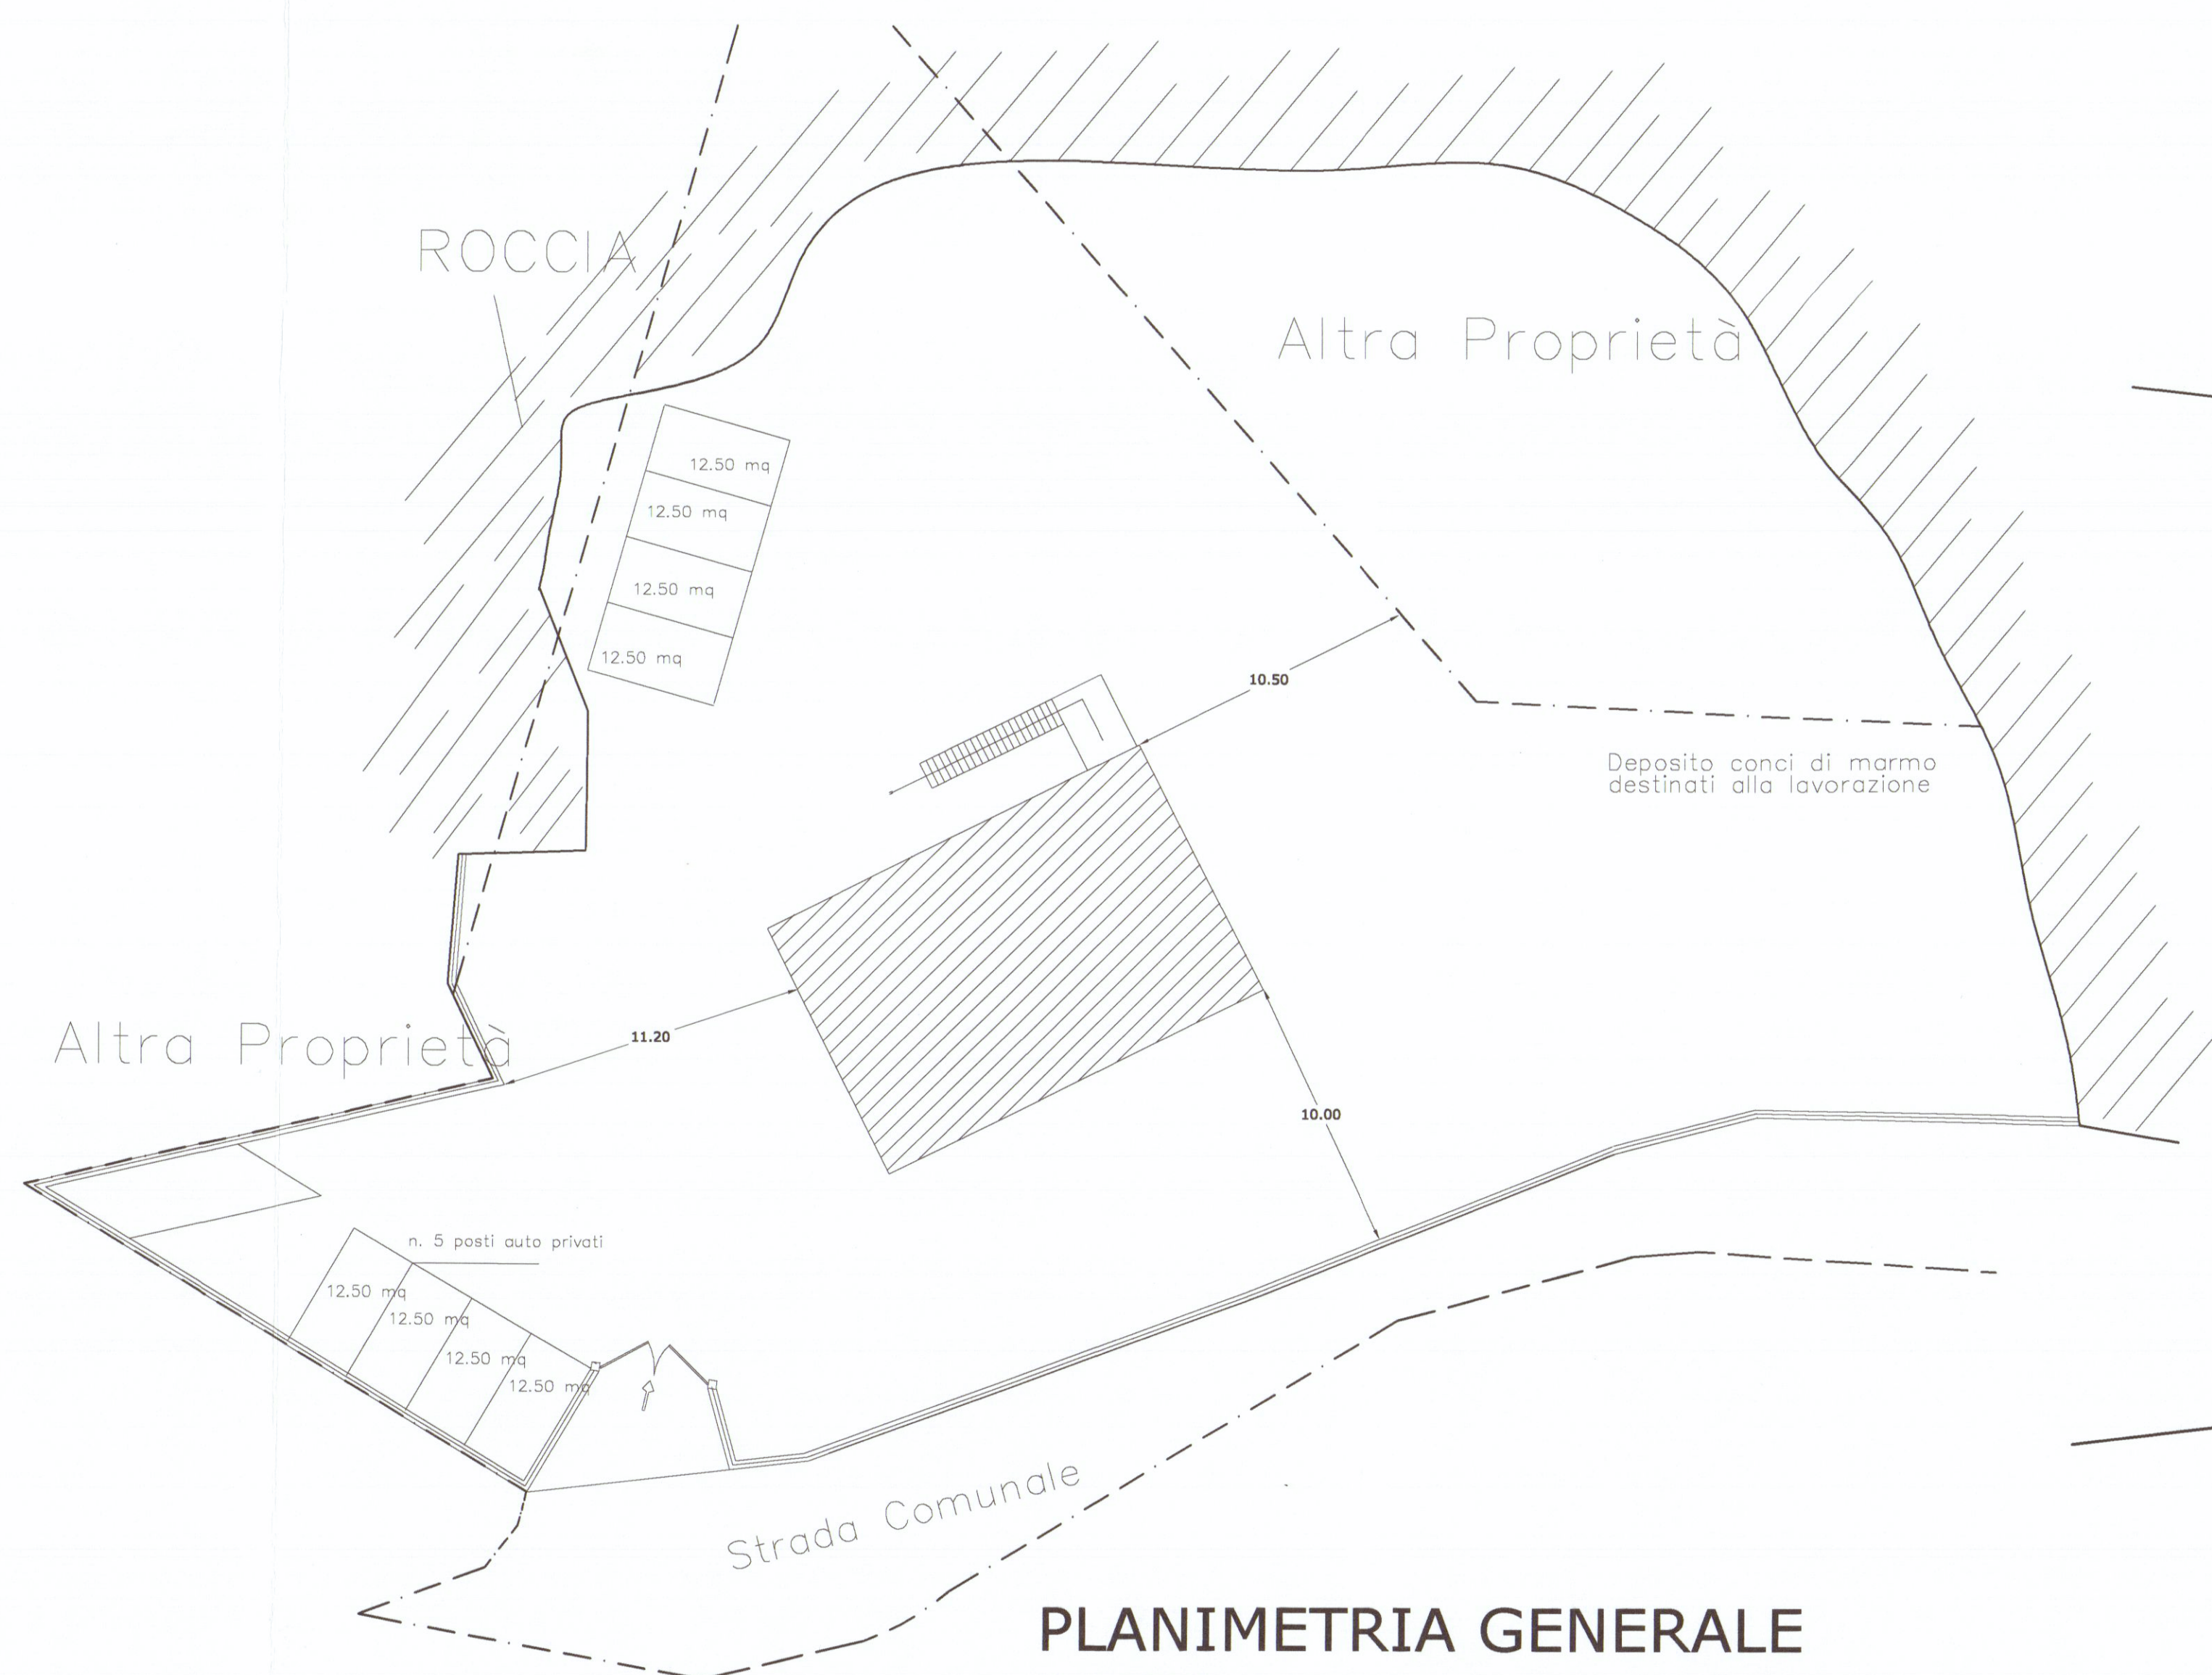

PLANIMETRIA GENERALE
1/200

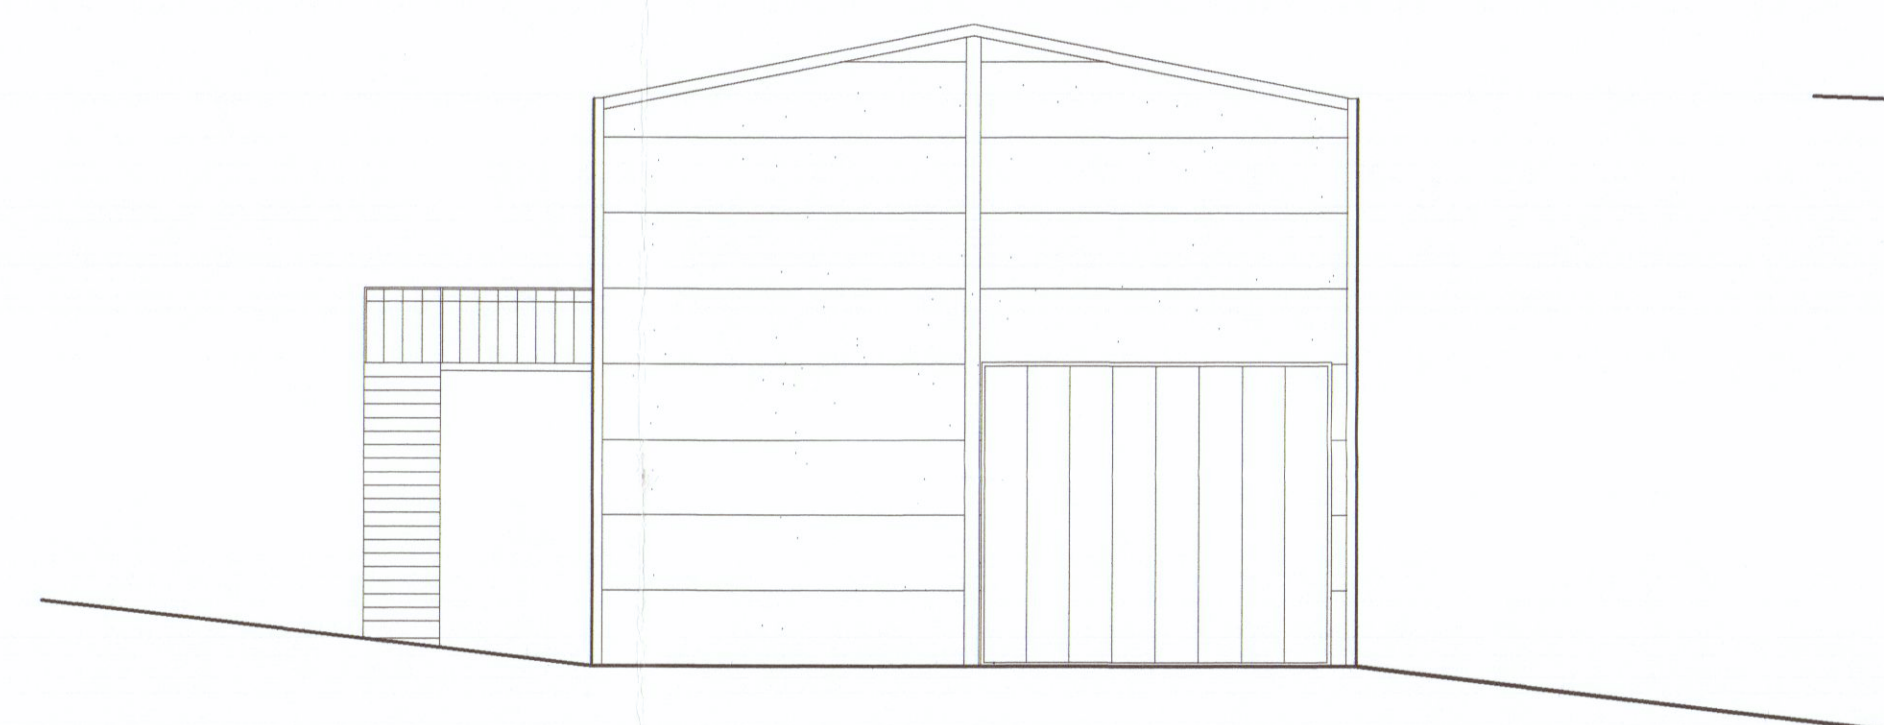

PROSPETTO-EST

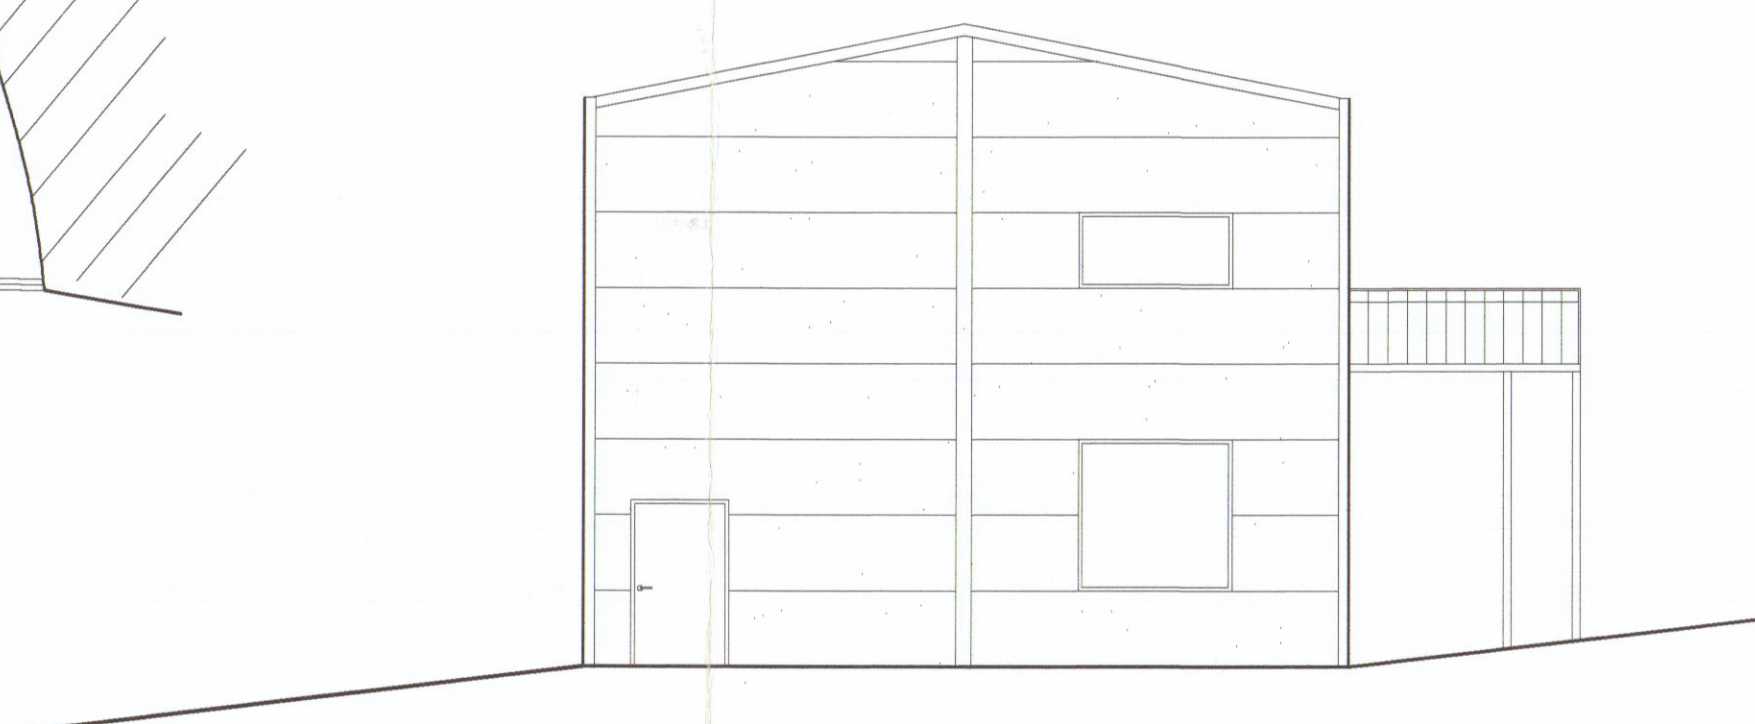

PROSPETTO-OVEST



Comune di Carrara

STUDIO TECNICO ASSOCIATO

geom. Guido Fiaschi - Daniele Carli - Alessandro Zuccari

Via G. Ulivi 17- CARRARA - (MS) cap. 54033 tel/fax. 0585/776150 Email: carlidaniele@alice.it

OGGETTO:
Ampliamento a fabbricato ad uso artigianale
/commerciale

DATA: Giugno 2009

Tavola : 1.

Piante-prospetti-sezioni

dati catastali:
fg. 44 part.lla 1483

STATO DI PROGETTO

PROGETTISTA:
Geom. Guido Fiaschi

COMMITTEENZA:
Sig. Montefiore Michele