

spazio riservato al protocollo generale	spazio riservato al protocollo di settore						
<table border="1"> <tr> <td>COMUNE DI CARRARA</td> <td>Cat.</td> </tr> <tr> <td>28 SET. 2004</td> <td>103</td> </tr> <tr> <td>Prot. n° 37144</td> <td>Cla.</td> </tr> </table>	COMUNE DI CARRARA	Cat.	28 SET. 2004	103	Prot. n° 37144	Cla.	
COMUNE DI CARRARA	Cat.						
28 SET. 2004	103						
Prot. n° 37144	Cla.						



Al Signor Sindaco del Comune di Carrara

prot. 218/01 del 22.9.01

RESPONSABILE

SIG. *[Signature]*

IL DIRIGENTE *[Signature]*

CERTIFICATO DI CONFORMITA'
Art. 11, comma 1, L.R. 14.10.1999 n° 52

Il sottoscritto TRUSENDI Geom. Renzo nato a Carrara il 31/01/1957 iscritto all'Albo Professionale dei Geometri della Provincia di Massa Carrara al n° 593 (C.F. TRS RNZ 57A31 B832 B), con studio professionale in Massa via Massa-Avenza n° 22/B (tel 0585/256735 - fax 0585/793749), in qualità di Tecnico abilitato e con riferimento all'incarico progettuale ricevuto dalla Sig.ra ARGIVANI Gemma residente in Carrara (MS), via Prov. Avenza Carrara n° 143.- 54031 Nazzano-Avenza .

considerato che la Sig.ra ARGIVANI Gemma nata a Genova il 16/04/1929 e residente in Carrara (MS), via Prov. Avenza Carrara n° 143.- 54031 Nazzano-Avenza ha eseguito lavori di manutenzione sull'immobile posto in Carrara via Prov. Avenza Carrara n° 143.- 54031 Nazzano-Avenza catastalmente al foglio n° 75, mappale 187.

dato atto che i lavori di cui si tratta sono stati ultimati in data 22/05/2001 ed in conformità agli atti amministrativi nel seguito elencati,

preso atto che ai sensi dell'art. 11, comma 3, della L.R. 14/10/1999 n° 52 occorre procedere alla certificazione di conformità dell'opera al progetto presentato,

vista la L.R. 14/10/1999 n° 52,

consapevole delle responsabilità previste dall'art. 26 della L. 4.1.1968 n° 15 in caso di dichiarazioni mendaci, nonché delle conseguenze stabilite dall'art. 11, comma 3, del D.P.R. 20.10.1998 n° 403

15/01

CERTIFICA

sotto la propria personale responsabilità

1) che le opere realizzate nell'immobile descritto in premessa risultano conformi al progetto approvato con:


- denuncia di inizio attività inoltrata in data 09/01/2001 prot. n° 1264/218 del 12/01/2001 - d.i.a. n° 15/01-DIA;

2) che le opere realizzate nell'immobile descritto in premessa, in forza degli atti abilitativi indicati al precedente punto, sono state ultimate in data 22/05/2001

Carrara, lì 25/09/2004


IL TECNICO

TRUSENDI Geom. Renzo

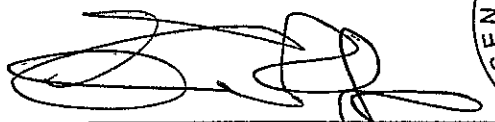

(Timbro e firma)



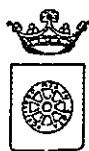

COMUNE DI CARRARA
SETTORE ASSETTO DEL TERRITORIO

prot. n° 1264/218
12/01/2001

Prot. n° 376

08-01-04

A: ARGIVANI GEMMA
VIA PROV.AV.CARR. 142
54031 NAZZANO

e, p.c.:

A: TRUSENDI GEOM.RENZO
VIA MASSA AVENZA 22/B
54100 MASSA

OGGETTO: Attestazione di conformità mediante denuncia di inizio attività. Articoli 2, 4 e 9 della L.R. 14.10.1999 n° 52.

DIA n° 15/01

In relazione alla denuncia di inizio attività inoltrata ai sensi e per gli effetti degli articoli 2, 4 e 9 della L.R. 14.10.1999 n° 52 e pervenuta in data 12/01/2001. per la realizzazione di lavori di RIMOZIONE DI 2 TETTOIE E POSA IN OPERA DI NUOVE TETTOIE sull'immobile sito in NAZZANO VIA PROV.AV.CARR. 143 e distinto catastalmente al foglio 75 mappale/i 187, si informa che entro il 12 GEN 2004 occorre Dichiarazione di FINE LAVORI (data certa) e Dichiarazione di CONFORMITA'.

Carrara, 7 gennaio 2004

Istruttore Tecnico Direttivo
(Fusani arch. Luigi)

Amm.: Ferrari Giovanna

studio tecnico geom. nicola telara

54036 marina di carrara via venezia 2 tel. 630684

marina di carrara

li 17-05-2004

COMUNE DI CARRARA	Cat.
20 MAG. 2004	103
Prot. n° 18122	Cias.

Spett. Comune di Carrara
SETTORE URBANISTICA
CARRARA

Alla c.a dell'arch. L. Fusani

DICHIARAZIONE DI FINE E CONFORMITA'
DI LAVORI EDILI-ART.11 Legge 52/99

OGGETTO: D I A n°. 18/01 del 12-01-2001

Proprietario: LEMBO Loredana

Con la presente, il sottoscritto geom. Telara Nicola, libero professionista, iscritto al nr. 244 dell'albo dei geometri della provincia di Massa+Carrara, nella qualità di progettista e direttore dei lavori previsti dalla DIA in oggetto, dichiara che gli stessi sono stati ultimati in data 30-11-2003 in conformità al progetto e relazione tecnica allegata alla DIA.

In fede:

22/01 21-5-04

SIG. <i>Fusani</i>	CAPILE
IL DIRIGENTE <i>[Signature]</i>	LI _____



COMUNE DI CARRARA
SETTORE ASSETTO DEL TERRITORIO

prot. n° 1343/221
12/01/2001

*Prot. n° 374
08-01-04*

A: LEMBO LOREDANA
V.LE XX SETTEMBRE 262 BIS
54033 CARRARA

e. p.c.:

A: TELARA GEOM.NICOLA
VIA VENEZIA 2
54036 MARINA DI CARRARA

OGGETTO: Attestazione di conformità mediante denuncia di inizio attività. Articoli 2, 4 e 9 della L.R. 14.10.1999 n° 52.

DIA n° 18/01

In relazione alla denuncia di inizio attività inoltrata ai sensi e per gli effetti degli articoli 2, 4 e 9 della L.R. 14.10.1999 n° 52 e pervenuta in data 12/01/2001. per la realizzazione di lavori di MANUTENZIONE STRAORDINARIA sull'immobile sito in CARRARA V.LE XX SETTEMBRE 73/B e distinto catastalmente al foglio 52 mappale/i 161, si informa che entro il 12 GEN 2004 occorre Dichiarazione di FINE LAVORI (data certa)e Dichiarazione di CONFORMITA'.

Carrara, 7 gennaio 2004

Istruttore Tecnico Direttivo
(Fusani arch. Luigi)

Amm.: Ferrari Giovanna



COMUNE DI CARRARA
SETTORE ASSETTO DEL TERRITORIO

prot. n° «prot.gen.*/«prot.urb»
«data domanda»

RACCOMANDATA A.R.

A: «sig.»
«indirizzo»
«resid.»
A: «PROF.STA»
«INDIR»
«LOC»

OGGETTO: Attestazione di conformità mediante denuncia di inizio attività. Articoli 2, 4 e 9 della L.R. 14.10.1999 n° 52.

In relazione alla denuncia di inizio attività inoltrata ai sensi e per gli effetti degli articoli 2, 4 e 9 della L.R. 14.10.1999 n° 52 e pervenuta in data «data domanda», per la realizzazione di lavori di «lavori di» sull'immobile sito in «siti in» e distinto catastalmente al foglio «fg.», mappale/i «mapp.», si comunica che, a seguito di preventivo esame istruttorio d'Ufficio della documentazione allegata risulta che la denuncia di inizio attività è da ritenersi incompleta o non conforme alle disposizioni del vigente Regolamento Edilizio Comunale, in quanto carente della documentazione e degli elaborati progettuali seguenti:

- planimetria generale
- rilievo dello stato di fatto
- documentazione fotografica
- titolo di proprietà o dichiarazione sostitutiva atto di notorietà
- elaborato grafico progettuale
- attestazione versamento diritti di segreteria
- relazione tecnica
- relazione opere di urbanizzazioni
- relazione L. 9.1.1989 n° 13
- relazione geologica e/o geotecnica
- relazione tecnica con dichiarazione o meno dell'abbandono anche temporaneo dell'immobile
- relazione e progetto art. 6 L. 46/90
- documentazione art. 5 L.R. 52/99
- determinazione oneri di urbanizzazione
- determinazione costo di costruzione
- bollo
- definizione tipologia di interventi
- direttore lavori
- impresa
- documentazione art. 14 L.R. 52/99

Pertanto, ai sensi e per gli effetti dell'art. 6, comma 3, della L.R. 14/10/1999 n° 52, si invita a presentare le suddette integrazioni, necessarie ai fini istruttori e di accertamento di conformità dell'intervento, specificando che l'efficacia ed operatività della denuncia di inizio attività inoltrata resteranno sospese fino al definitivo completamento della comunicazione stessa, e che il termine di cui all'art. 9, comma 1, della L.R. 14/10/1999 N. 52 decorrerà nuovamente per intero a partire dalla di presentazione di tutta la documentazione integrativa richiesta.


In osservanza della L. 241/90 si informa che il responsabile del procedimento è l'arch. Luigi Fusani, presso l'U.O. "Controllo del Territorio" e che il Settore è aperto al pubblico esclusivamente il Martedì ed il Giovedì dalle ore 8.30 alle ore 12.30. Si invita a citare nella futura corrispondenza le sottoelencate diciture: denuncia di inizio attività prot. «prot.gen.*/«prot.urb» del «data domanda» - d.i.a. n° «istruttoria».

Carrara, -

Il Dirigente
Claudio Bacicalupi

AUUCO

PROT. 3267

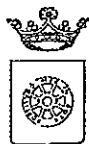

COMUNE DI CARRARA
SETTORE ASSETTO DEL TERRITORIO

prot. n° 1264/218
12/01/01

A: ARGIVANI GEMMA
VIA PROV.AV.CARR. 142
54031 NAZZANO

e, p.c.:

A: TRUSENDI GEOM.RENZO
VIA MASSA AVENZA 22/B
54100 MASSA

OGGETTO: Attestazione di conformità mediante denuncia di inizio attività. Articoli 2, 4 e 9 della L.R. 14.10.1999 n° 52.

In relazione alla denuncia di inizio attività inoltrata ai sensi e per gli effetti degli articoli 2, 4 e 9 della L.R. 14.10.1999 n° 52 e pervenuta in data 12/01/01. per la realizzazione di lavori di RIMOZIONE DI 2 TETTOIE E POSA IN OPERA DI NUOVE TETTOIE sull'immobile sito in NAZZANO VIA PROV.AV.CARR. 143 e distinto catastalmente al foglio 75 mappale/i 187, si comunica, in osservanza della L. 241/90, che il responsabile del procedimento è l'Arch. Luigi Fusani, presso l'U.O. "Controllo del Territorio" e che il Settore è aperto al pubblico esclusivamente il Martedì ed il Giovedì dalle ore 8.30 alle ore 12.30. Si invita a citare nella futura corrispondenza le sottoelencate diciture: denuncia di inizio attività prot. 1264/218 del 12/01/01. - d.i.a. n° 15/01-DIA

Prima dell'inizio dei lavori, sull'immobile oggetto di intervento dovrà essere esposto, in modo visibile, apposito cartello indicante gli estremi identificativi della denuncia di inizio attività, del suo Titolare, del Progettista, del Direttore dei Lavori, della Ditta esecutrice e, ove prescritto, del Responsabile della sicurezza.

Dovrà inoltre essere comunicata a Questo Ufficio la data di ultimazione dei lavori descritti nella denuncia di inizio dell'attività, e trasmessa la certificazione di conformità dell'opera realizzata al progetto presentato, redatta da professionista abilitato, ai sensi e per gli effetti degli articoli 11 e 16 della L.R. 52/99.

Carrara, 15 gennaio 2001

Il Dirigente
Claudio Bacicalupi

Amm.: Ferrari



COMUNE DI CARRARA	
1103	Cat.
1103	Clas.
Prot. n° 1264	



Al **SINDACO** del Comune di **CARRARA**
Settore Urbanistica - Servizio Edilizia Privata

OGGETTO: Denuncia di Inizio Attività ai sensi della Legge 7.8.1990 n.241 per le opere di cui agli artt.2 e seguenti della Legge Regionale Toscana 14.10.1999, n.52

Prot. n° 218 del 12.1.01

ASSEGNATA ALL'U.O.C.
CONTROLLO DEL TERRITORIO

Il sottoscritto *Il Dirigente*

COGNOME E NOME O RAGIONE SOCIALE	CODICE FISCALE O PARTITA IVA
ARGIVANI GEMMA	RGVGMM29D56D969W
COMUNE DI RESIDENZA O SEDE	LUOGO E DATA DI NASCITA
CARRARA Loc. Nazzano 54031	GENOVA (GE) 16/04/1929
	VIA O PIAZZA, NUMERO CIVICO
	Via Prov. AVENZA CARRARA n° 143

avendone giusto titolo, comunica che a mezzo dell'Impresa di cui appresso

COGNOME E NOME O RAGIONE SOCIALE DELLA IMPRESA	CODICE FISCALE O PARTITA IVA DELLA IMPRESA
IN ECONOMIA	
COMUNE DI RESIDENZA O SEDE DELLA IMPRESA	VIA O PIAZZA, NUMERO CIVICO

nell'immobile individuato come segue:

UBICAZIONE DELL'IMMOBILE (Via o Piazza - Numero civico)	DESCRIZIONE CATASTALE (Partita, Foglio, Mappale)
Via Prov. AVENZA CARRARA n° 143	Foglio n. 75 - Mapp. n° 187
TITOLO DI GODIMENTO	TIPO DI UTILIZZAZIONE (Residenza - Commercio - Direzionale - Ecc.)
Proprietaria	Residenza

darà inizio, a far data dal ventesimo (20°) giorno successivo alla acquisizione della presente Denuncia al protocollo generale di codesto Ente, fatti salvi i diritti di terzi, ai lavori descritti nella allegata Relazione di Asseveramento redatta dal Progettista Sig. **TRUSENDI Geom. Renzo**, iscritto al n° 593 dell'Albo Professionale dei Geometri della Provincia di Massa Carrara

Comunica che la Direzione dei Lavori è affidata al Sig. **TRUSENDI Geom. Renzo**, iscritto al n° 593 dell'Albo Professionale dei Geometri della Provincia di Massa - Carrara, che sottoscrive per accettazione la presente istanza.

Responsabile del procedimento

è

nominato

ARCH. FUSANI

IL DIRIGENTE



Alla presente domanda allega la seguente documentazione:


- 1) Relazione tecnica di cui sopra completa degli allegati nella stessa indicati (in duplice copia originale);
- 2) Attestazione della quietanza relativa ai *diritti di segreteria*, giusto il versamento operato con bollettino n. 83 in data 08 / 01 / 2001 intestato al Comune di Carrara, Servizi di Tesoreria;
- 3) Copia della visura catastale comprovante il titolo di proprietà.

Si impegna altresì, ai sensi e nel rispetto del secondo comma dell'art.9 della L. R. indicata in oggetto, a comunicare tempestivamente a codesto Comune gli estremi dell'avvenuta trasmissione alla Azienda Sanitaria Locale n. 1 di Massa Carrara della notifica preliminare di cui all'art.11 del D.lgs. n. 494/1996 di cui il sottoscritto si dichiara edotto del fatto che ciò deve avvenire obbligatoriamente prima dell'inizio dei lavori.

Carrara lì, 09/01/2001

Genaro Azzurro
(firma del richiedente)

IL DIRETTORE DEI LAVORI:
Per conferma dell'incarico ricevuto

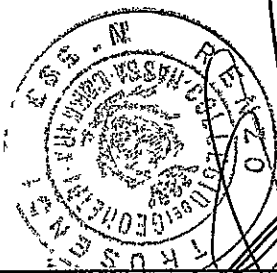

(timbro professionale e firma)



RELAZIONE TECNICA ASSEVERATA

Il sottoscritto

COGNOME E NOME	LUOGO E DATA DI NASCITA
TRUSENDI Geom. Renzo	Carrara il 31/01/1957

iscritto all'Albo Professionale dei

ALBO PROFESSIONALE	PROVINCIA	NUMERO	CODICE FISCALE
Geometri	MS	593	TRS RNZ 57A31 B832 B

con studio in:

INDIRIZZO (Via o Piazza, Numero Civico)	C.A.P.	CITTA E PROVINCIA	TELEFONO
Via Massa Avenza n° 22/B	54100	Massa (MS)	0585/256735

in riferimento all'incarico progettuale ricevuto da:

COGNOME E NOME O RAGIONE SOCIALE	LUOGO E DATA DI NASCITA
ARGIVANI GEMMA	GENOVA II 16/04/1929
COMUNE DI RESIDENZA O SEDE	VIA O PIAZZA, NUMERO CIVICO
CARRARA Loc. Nazzano 54031	Via Prov. AVENZA CARRARA n° 143

descrive le opere da eseguirsi sull'immobile individuato come segue:

UBICAZIONE DELL'IMMOBILE (Via o Piazza - Numero civico)	DESCRIZIONE CATASTALE (Partita, Foglio, Mappale)
Via Prov. AVENZA CARRARA n° 143	Foglio. 75 Mapp. 187
DESTINAZIONE DI ZONA SECONDO IL VIGENTE STRUMENTO URBANISTICO	
"Edifici R3" Inseriti in contesti ambientali omogenei	

Dette opere, riconducibili alla lettera **a)**, punto **2)** art.4 della Legge regionale Toscana 14 ottobre 1999, n° 52 (B.U.R.T. n.34 in data 7.12.1999) consistono in:

- a)- Rimozione di n° 2 tettoie a sbalzo in muratura ricoperte da tegole in laterizio;
- b)- Rimozione di n° 2 tettoie a sbalzo con intelaiatura in ferro ricoperte da tegole in laterizio;
- c)- Posa in opera di nuova tettoia a sbalzo estesa lungo due lati del fabbricato, così come meglio descritta nel particolare dell'elaborato architettonico in tavola unica.
- d)- Posa in opera di canale di gronda in rame lungo tutta la nuova tettoia;
- e)- Rifacimento dell'intonaco dove bolso, deteriorato o comunque non più aderente;
- f)- Pitturazione della facciata con prodotti a base di quarzo liscio dello stesso colore del fabbricato nelle parti deteriorate.

Allega, quale parte integrante della Relazione, la seguente documentazione:



- 1) *Stralci planimetrici; catastale, aerofotogrammetrico e del P.R.G.C. ... **
- 2) *Documentazione fotografica dell'immobile in cui sono compresi gli interventi edilizi da eseguire.*
- 3) *Tavola unica; elaborati architettonici*


Il sottoscritto, consapevole della responsabilità che assume ai sensi e per gli effetti dell'art. 9, comma 5, della L.R. Toscana 14/10/1999 n.52, assevera che le opere sopra descritte:

- a)-Sono conformi alla L.R. stessa oltre che agli Strumenti Urbanistici vigenti e adottati ed al vigente Regolamento Edilizio;
- b)-Che rispettano le Norme di Sicurezza , quelle Igienico-Sanitarie e le vigenti norme in materia di zona sismica;
- c)- Che non modificano la destinazione d' uso;
- d)- Che il bene in oggetto non è vincolato dalle Leggi nn. 1089 e n. 1497 del 1939.

Ai sensi dei comma 5 dell'art.9 della citata legge regionale 52/1999 il sottoscritto, in ordine a tutto quanto sopra, con il presente asseveramento specificamente **assume** per sé la qualità di *Persona Esercente un Servizio di Pubblica Necessità* ai sensi degli artt. 359 e 481 del Codice Penale.

Carrara li 09/01/2001

Il Tecnico
TRUSENDI Geom. Renzo

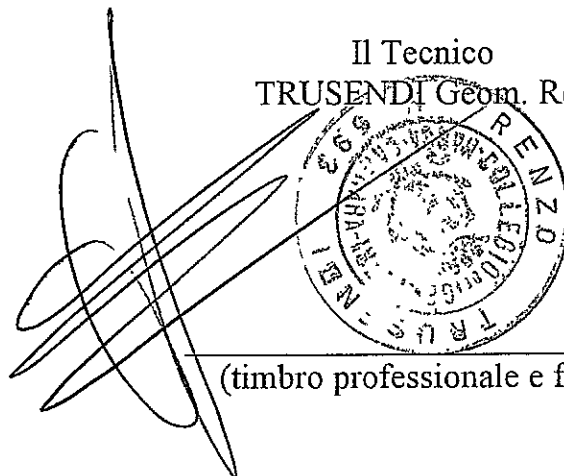

(timbro professionale e firma)



Data : 04/01/2001
Ora : 10. 12.33

Ufficio del Territorio di Massa
Visura per immobile
Situazione degli atti informatizzati al 04/01/2001

Visura n. : 714
Pag : 1 Fine

Dati della richiesta	Catasto dei Fabbricati Comune di CARRARA (Codice : B832) Foglio: 75 Particella: 187 Dati relativi all'immobile selezionato
----------------------	--


UNITA' IMMOBILIARE



DATI IDENTIFICATIVI				DATI DI CLASSAMENTO						DATI DERIVANTI DA	
N.	Foglio	Particella	Sub.	Zona Cens.	Micro Zona	Categoria	Classe	Consistenza	Superficie catastale	Rendita	
1	75	187	3	1	-	A/3	4	6 vani	-	L. 930. 000 Euro 480,31	VARIAZIONE n. 2779. 1/1991 del 23/10/1991 in atti dal 29/02/1996 FUS
Indirizzo				VIA AVENZA CARRARA n. 143 piano: T							
Notifica				-	Partita		18874		Mod.58		-


INTESTATO


N.	DATI ANAGRAFICI	CODICE FISCALE	DIRITTI E ONERI REALI
1	ARGIVANI GEMMA, nata a GENOVA il 16/04/1929	RGVGMM29D56D969W	

Righe utili ai fini della liquidazione n. 16 Richiesta n. 41297 Importo della liquidazione : L. 2. 500 - Euro 1, 29

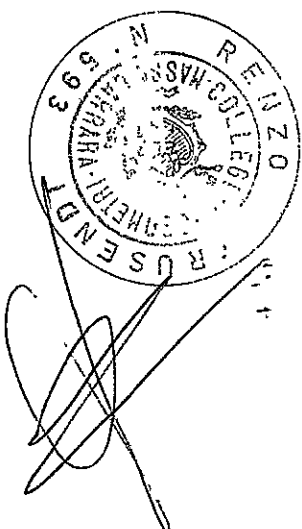

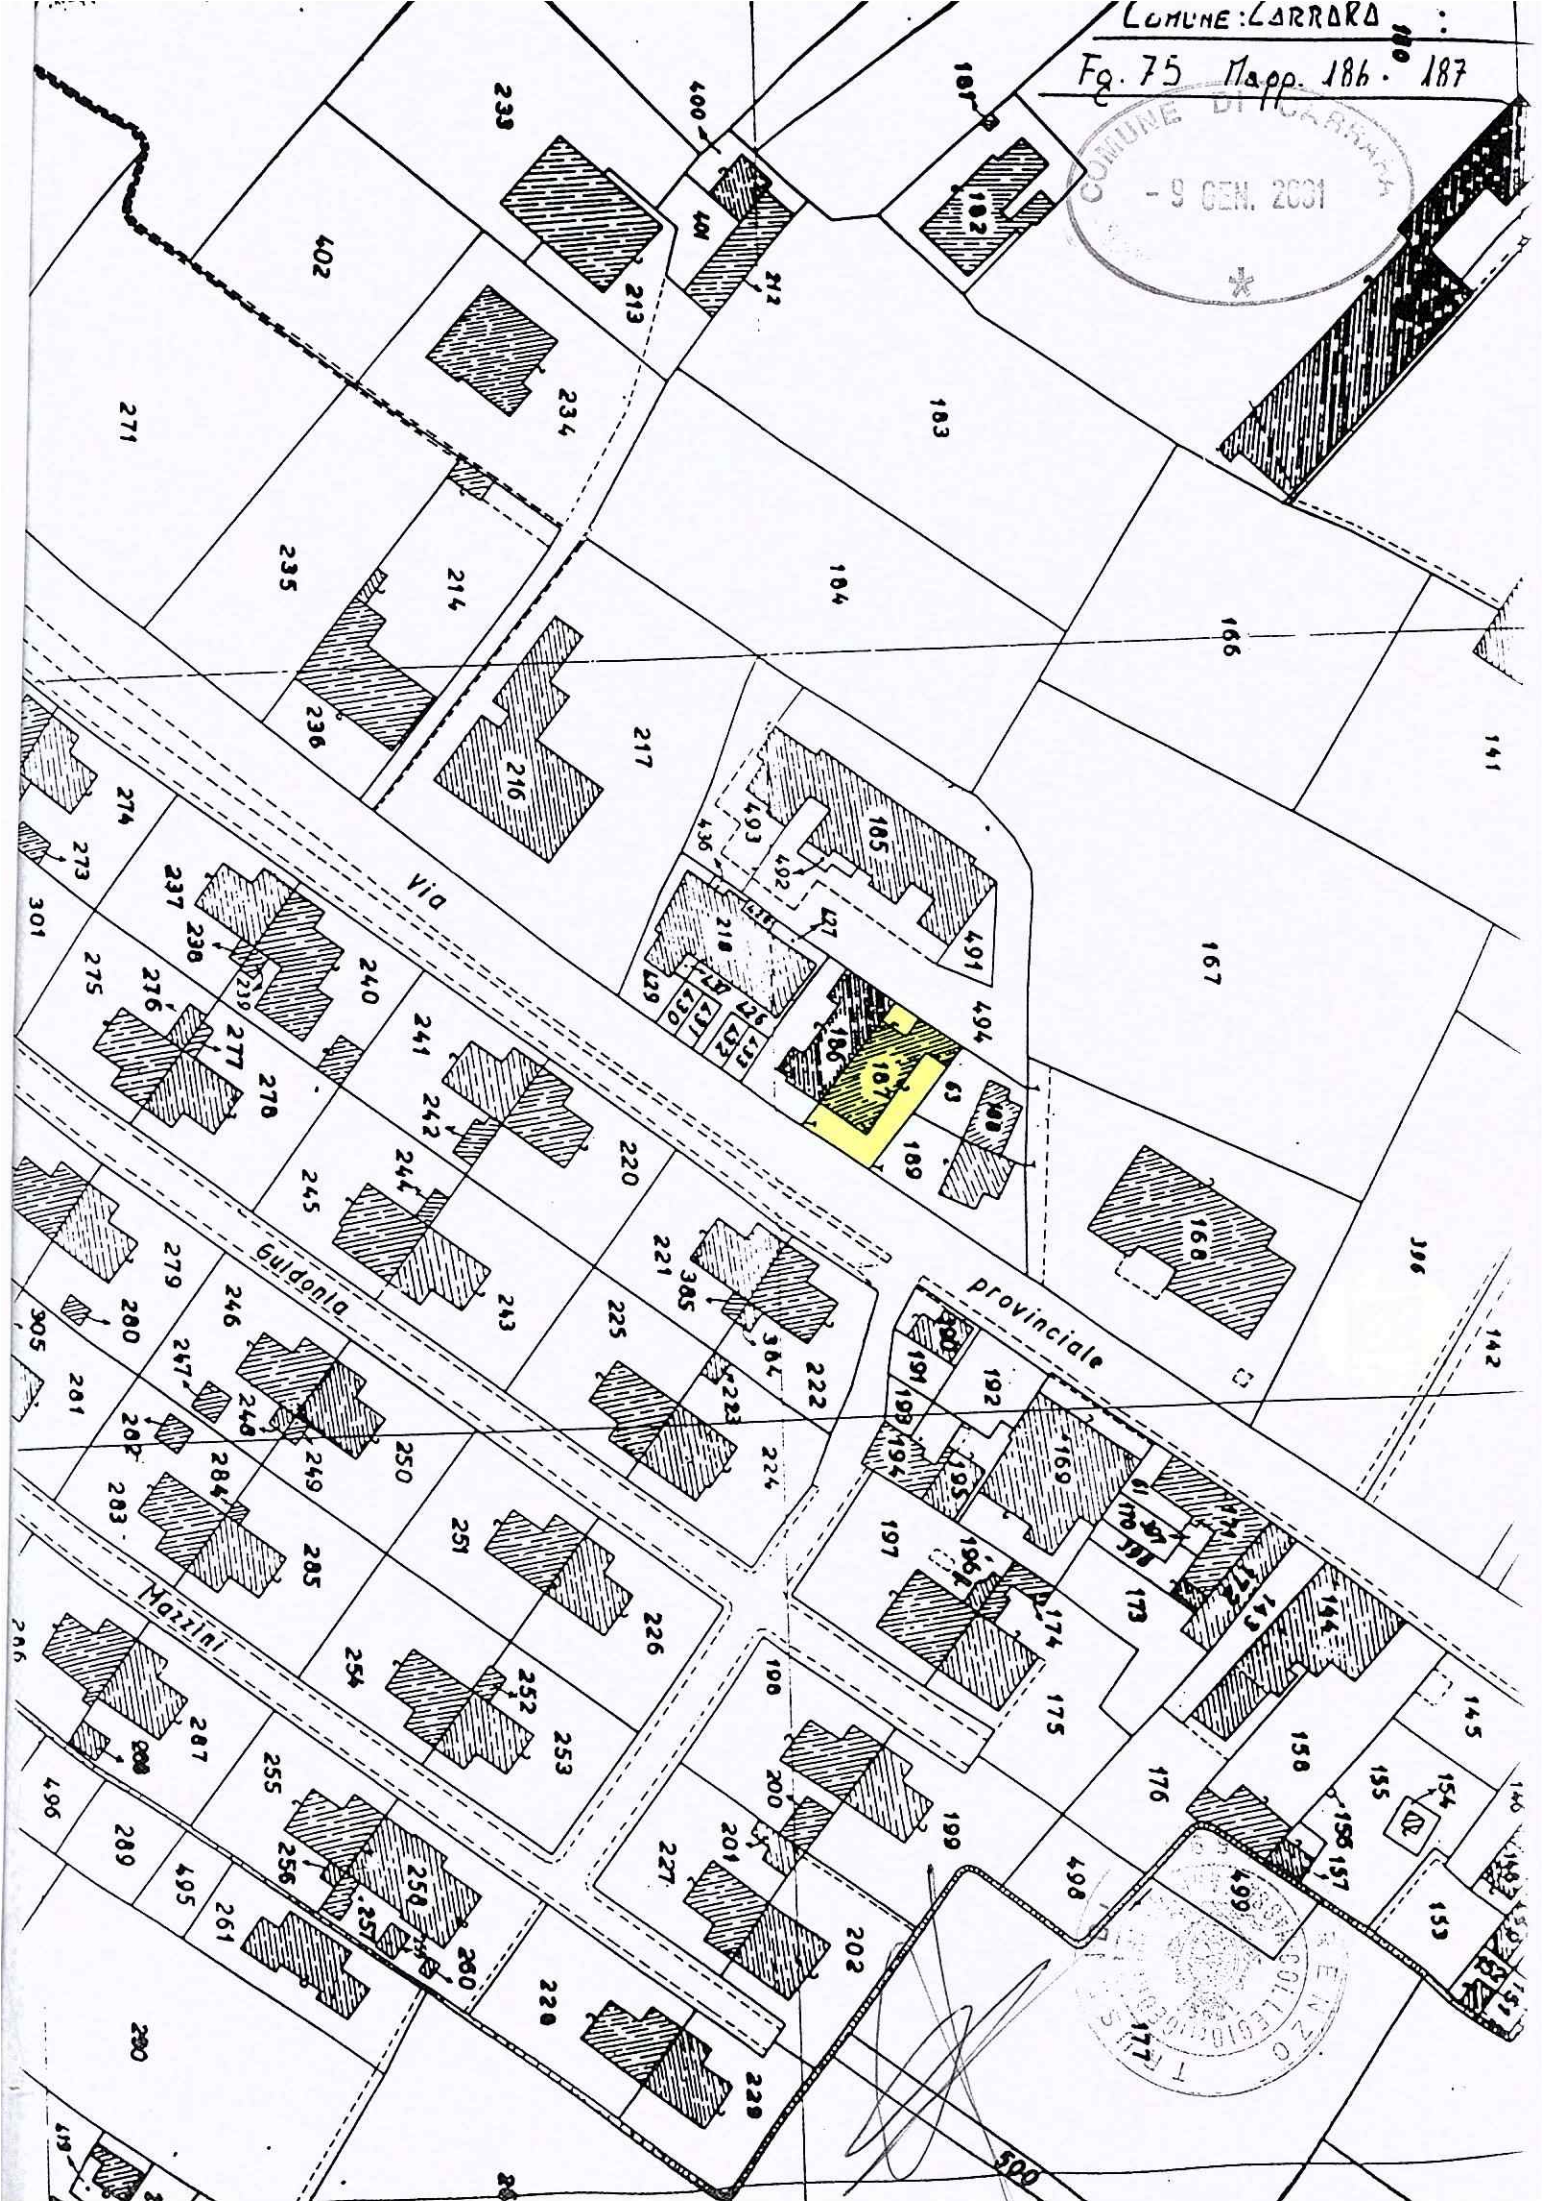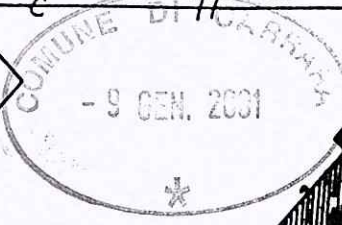


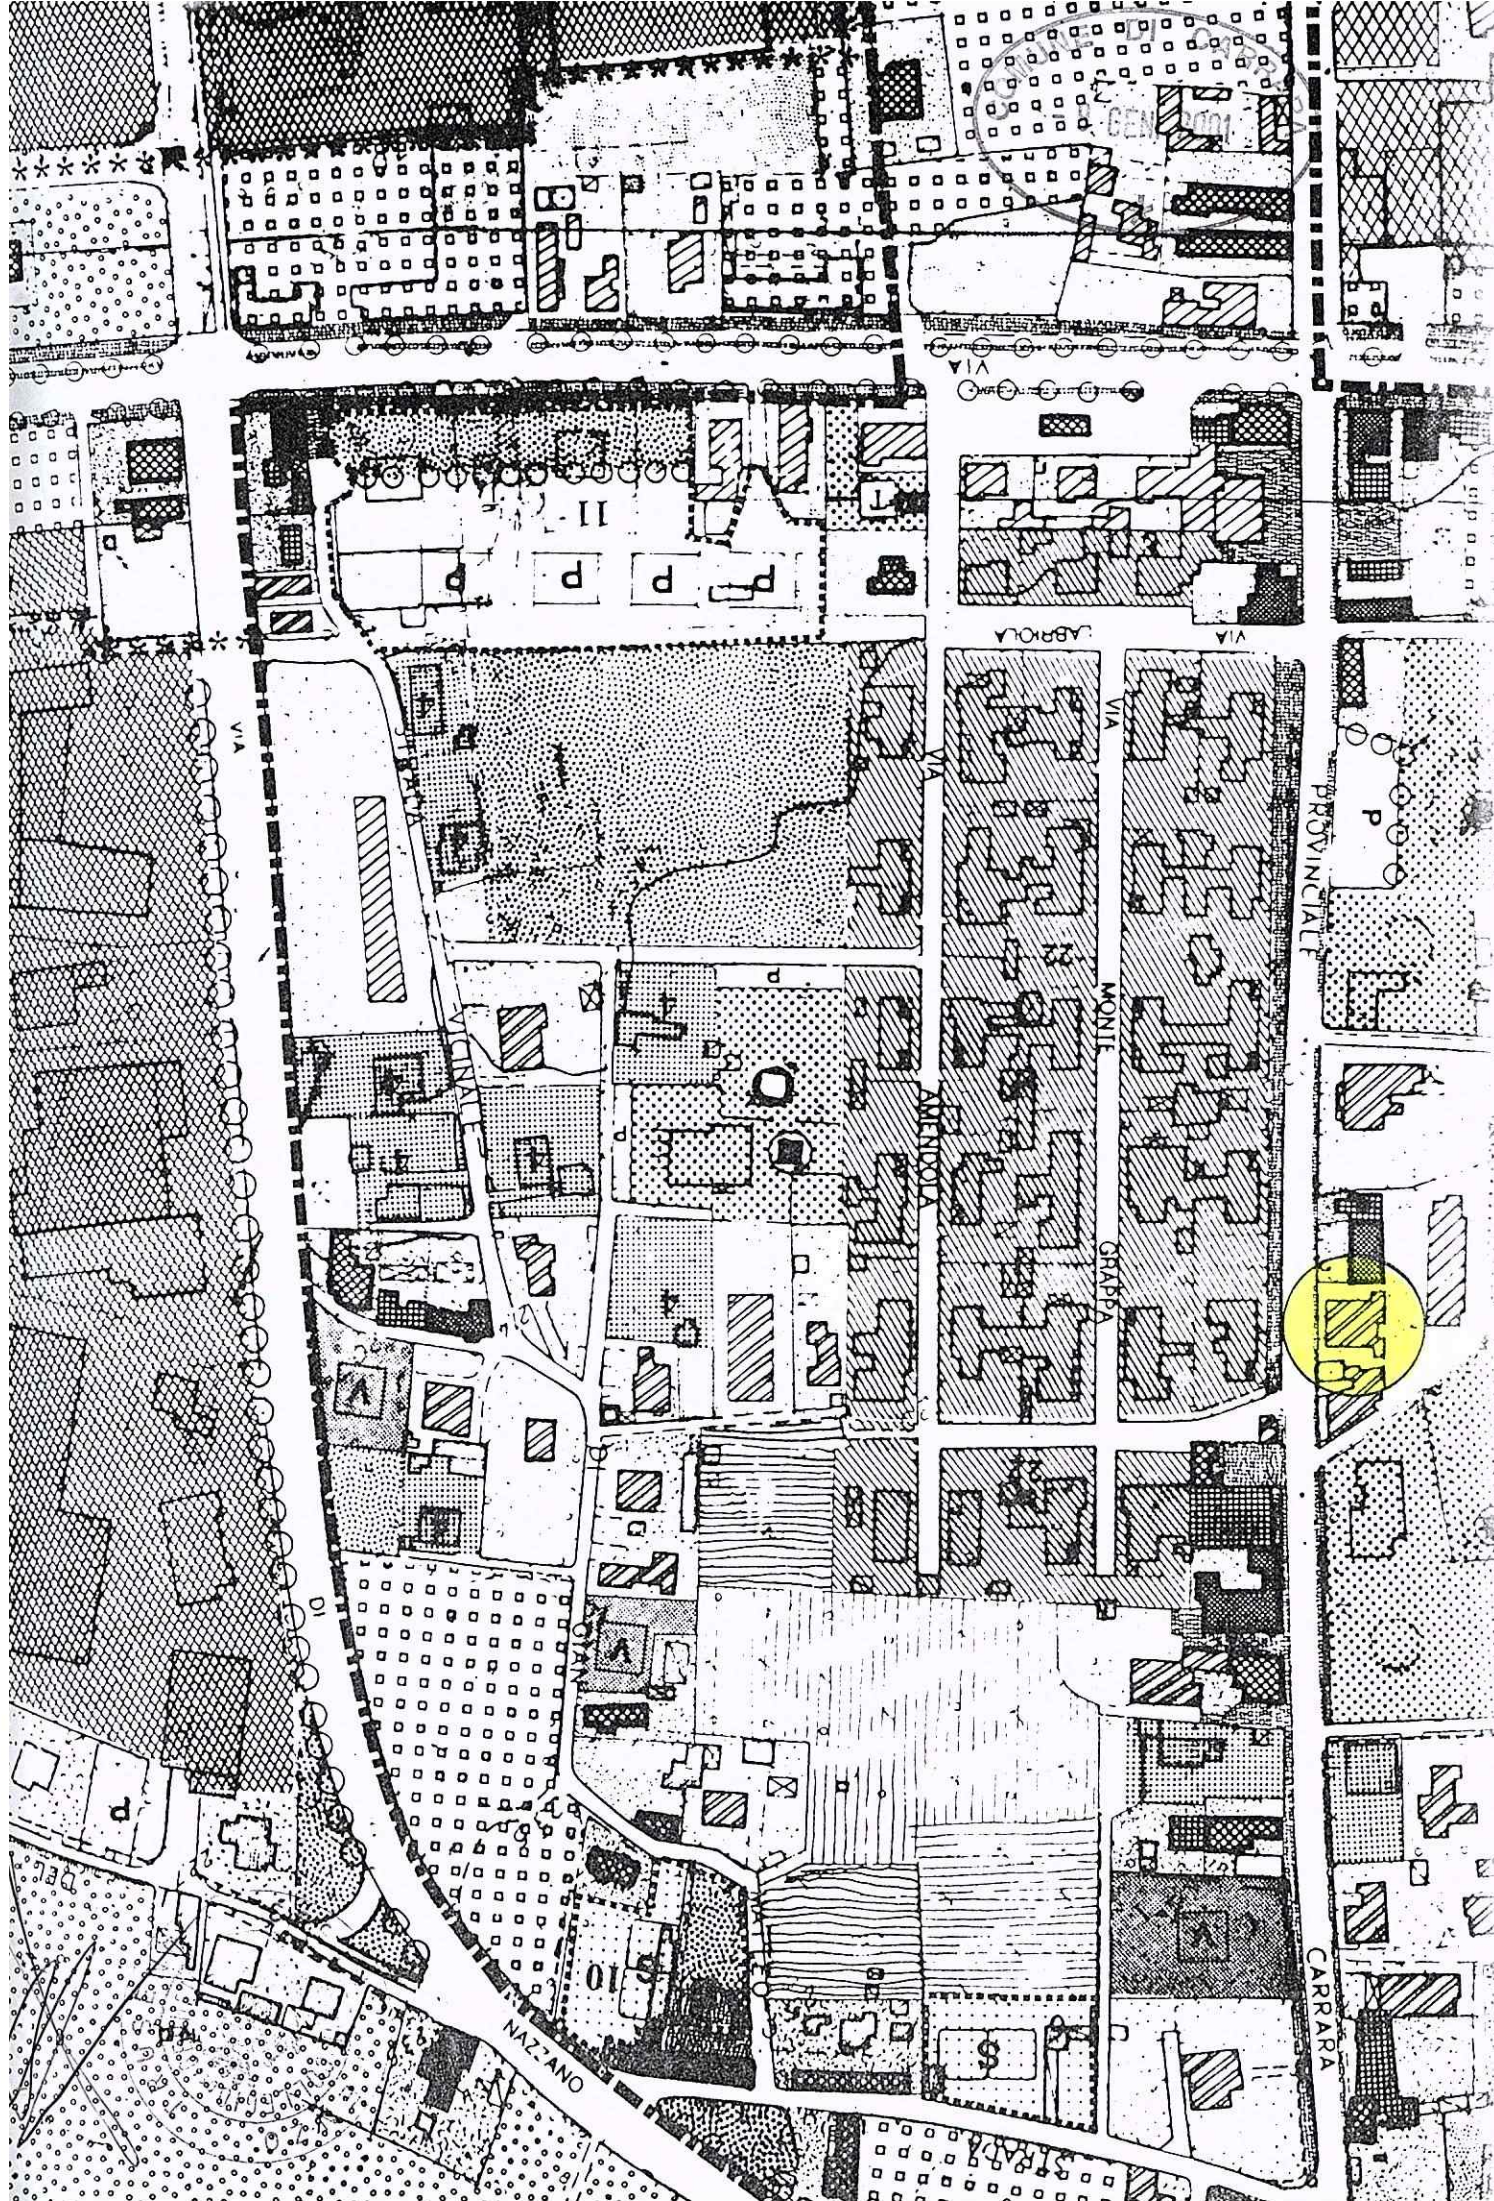

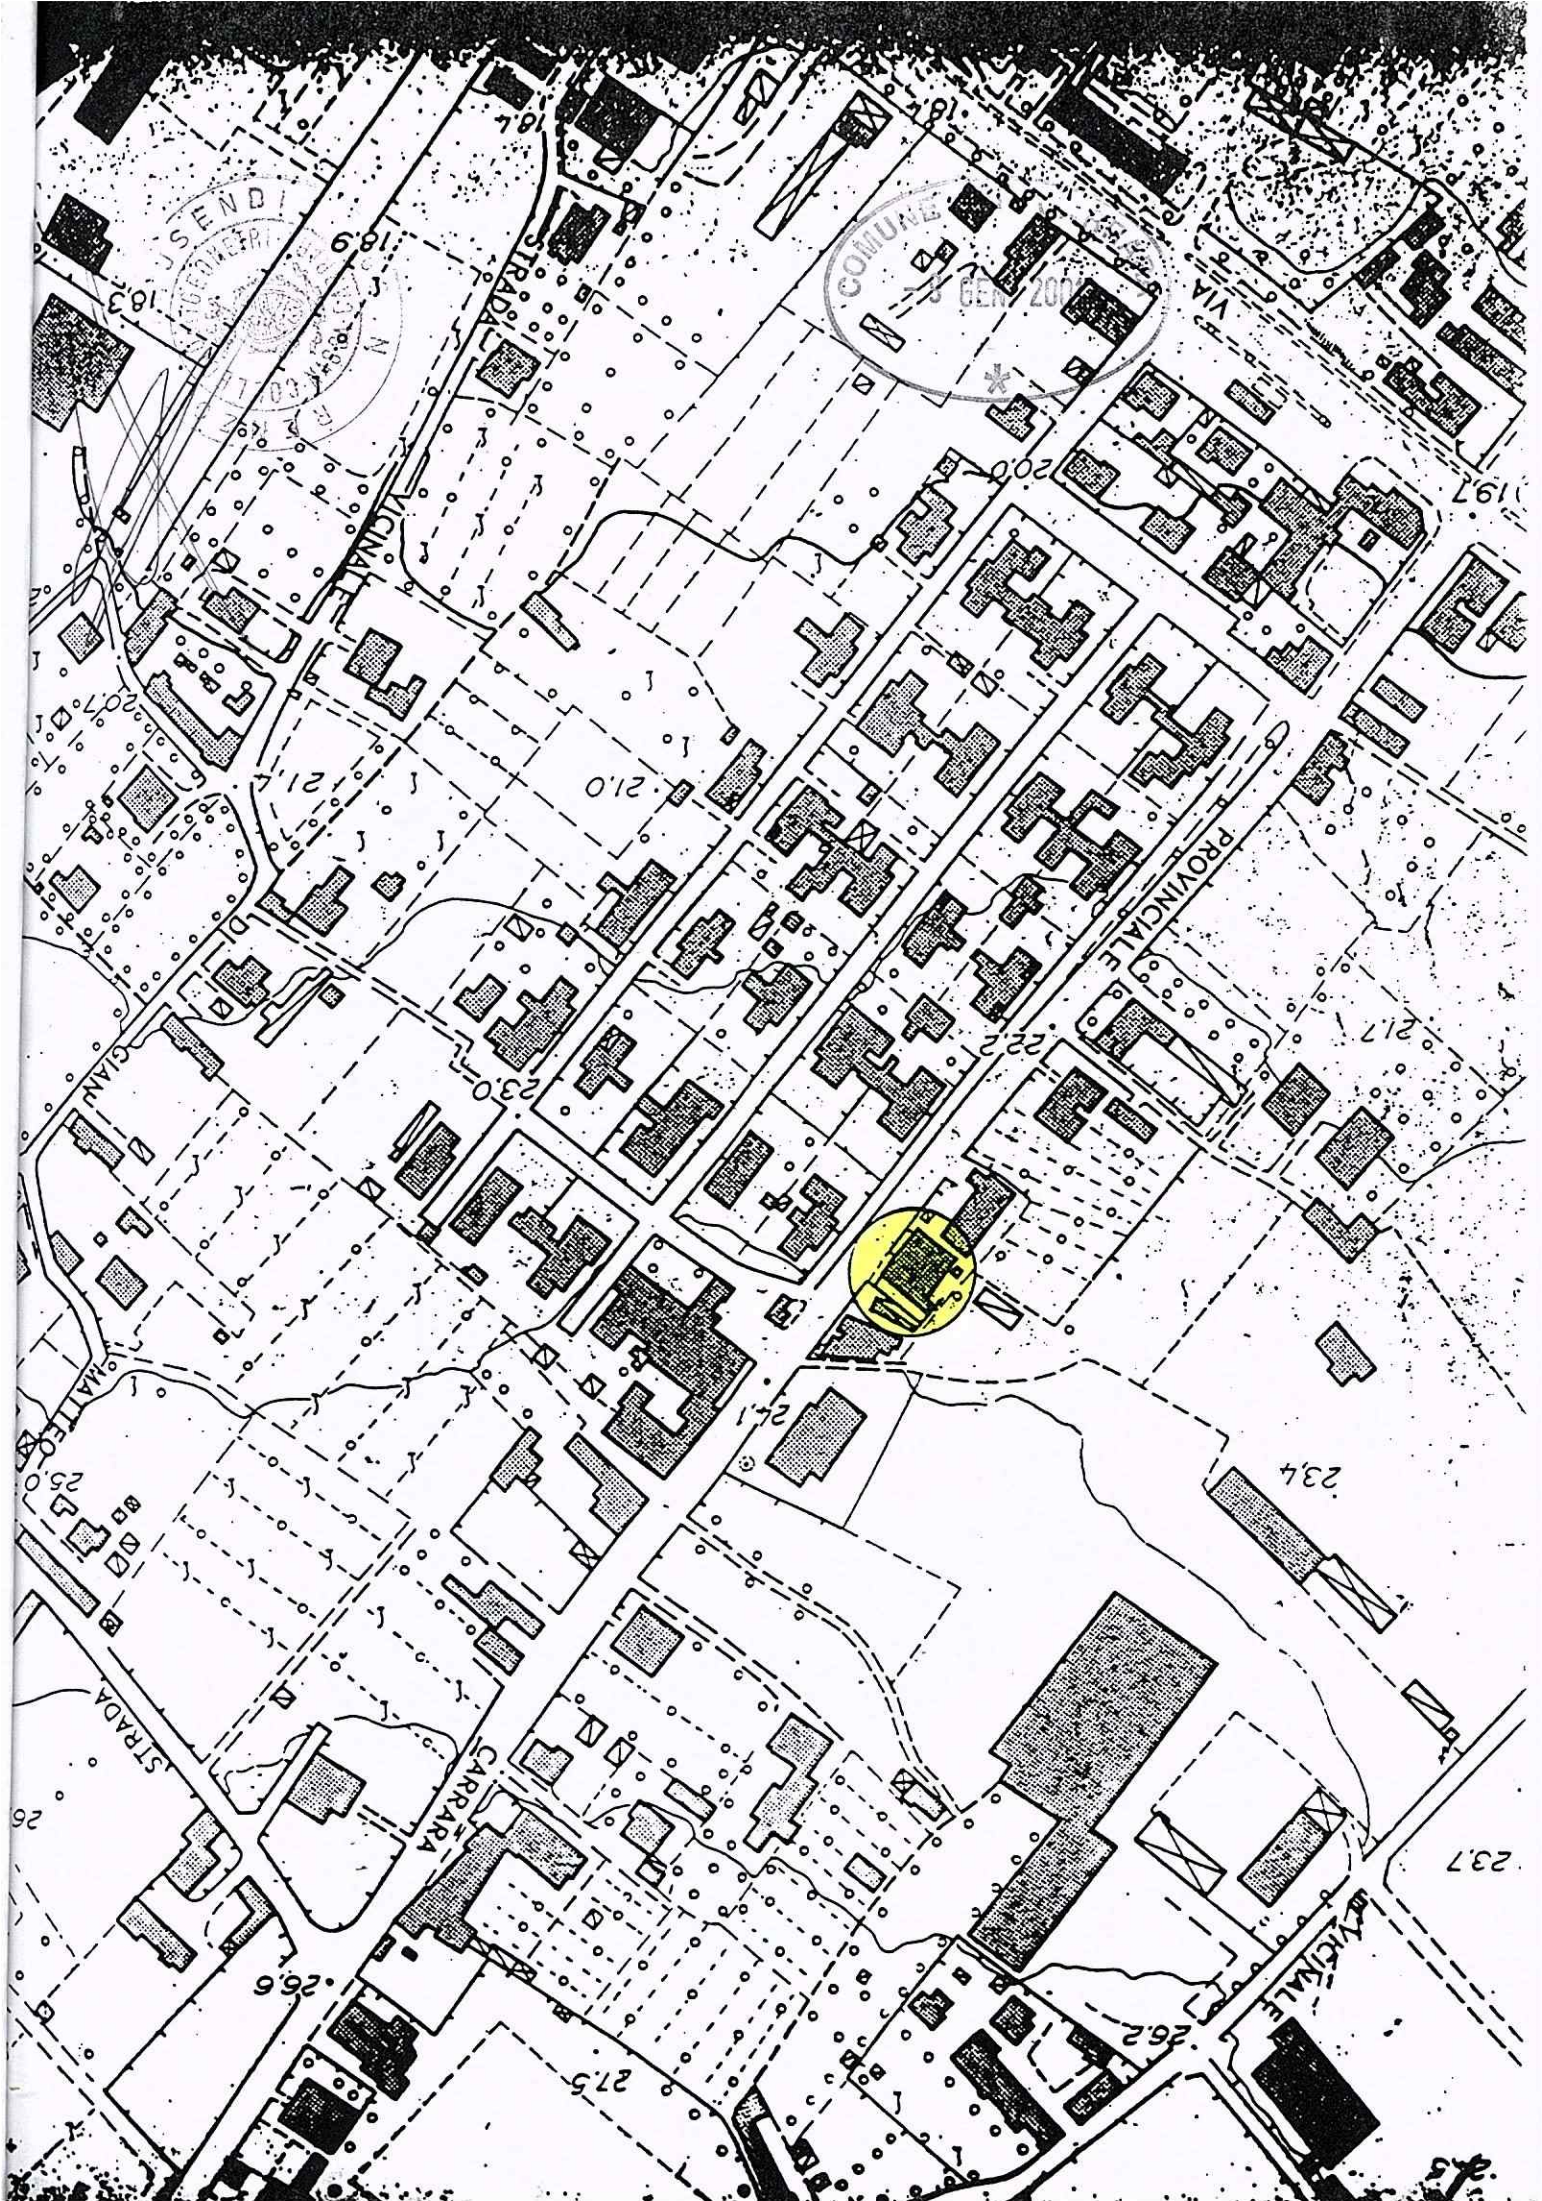




DOCUMENTAZIONE FOTOGRAFICA

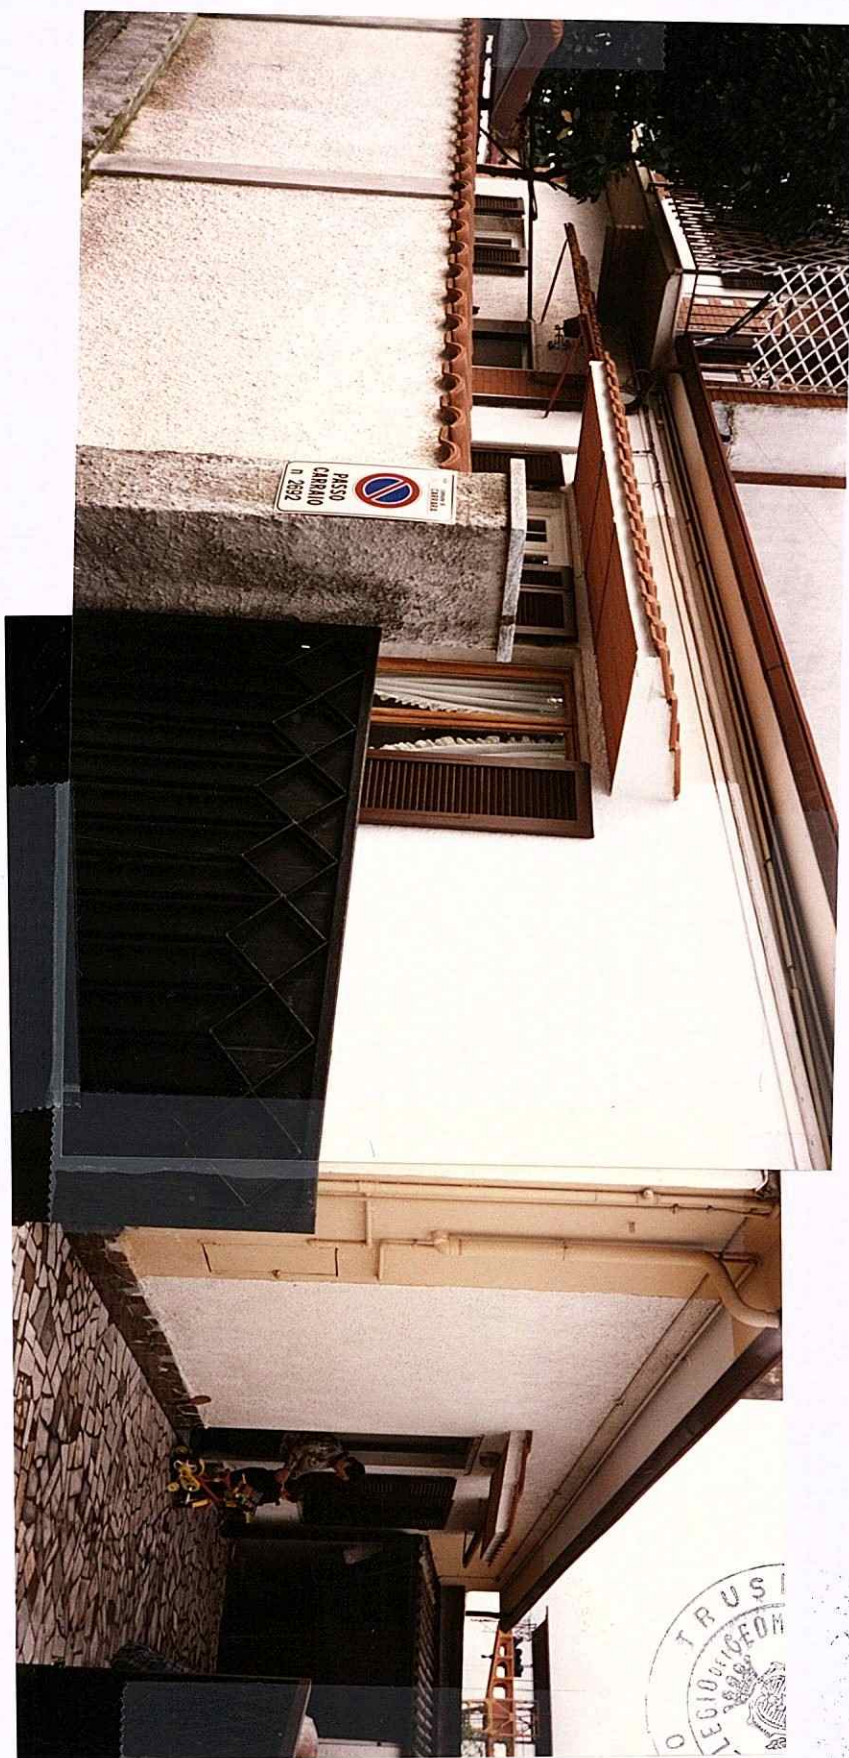



TAV.	PROGETTISTA	COMMITTENTE	NOTE STATO ATTUALE
			STATO DI PROGETTO PARTICOLARE
SCALA 1:100		DATA	

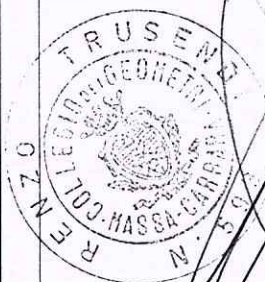

**STUDIO TECNICO
GEOMETRI**

TRUSENDI - BARBIERI - DELLA PINA

VIA MASSA - AVENZA n° 22
LOCALITA' LE TORRI
54100 MASSA (MS)
TEL. 0585 256735
TELEFAX 0585 793745

Geom. Renzo TRUSENDI

DENUNCIA INIZIO ATTIVITA' PER LA REALIZZAZIONE
DI TETTOIA A SBALZO

Sita in via provinciale Avenza Carrara n.143
Loc. Nazzano Carrara 54031


COMMITTENTE

ARGIVANI GEMMA


OGGETTO

PROSPETTI E PARTICOLARE

STATO ATTUALE

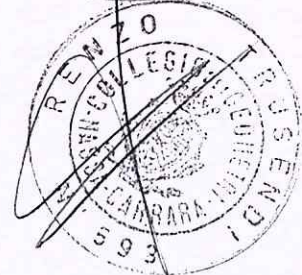


PROSPETTO SUD-OVEST

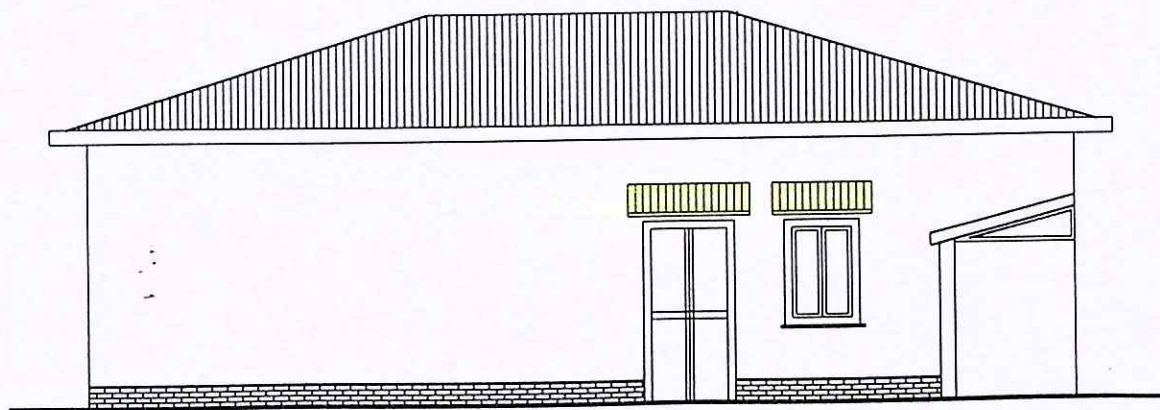


PROSPETTO NORD-EST


STATO DI PROGETTO

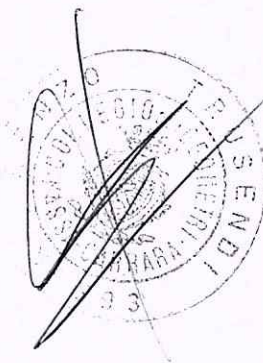


PROSPETTO SUD-OVEST

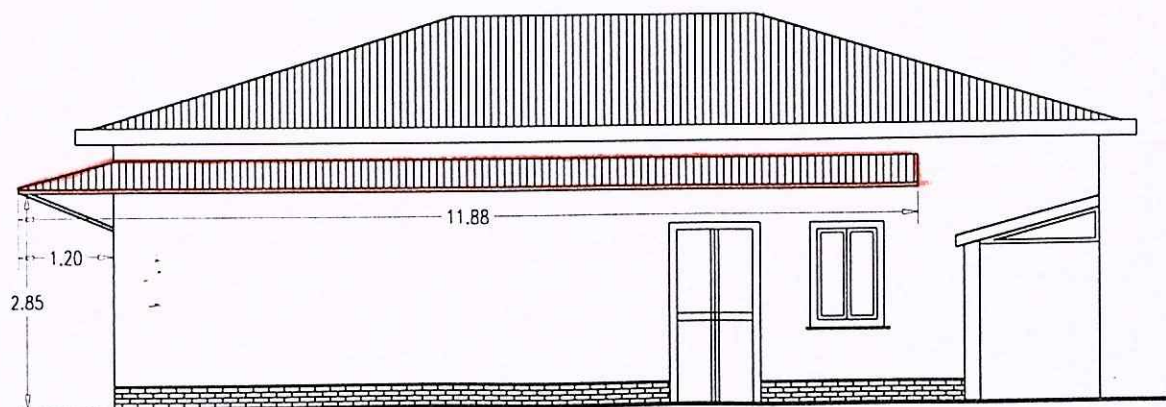

PROSPETTO NORD-EST

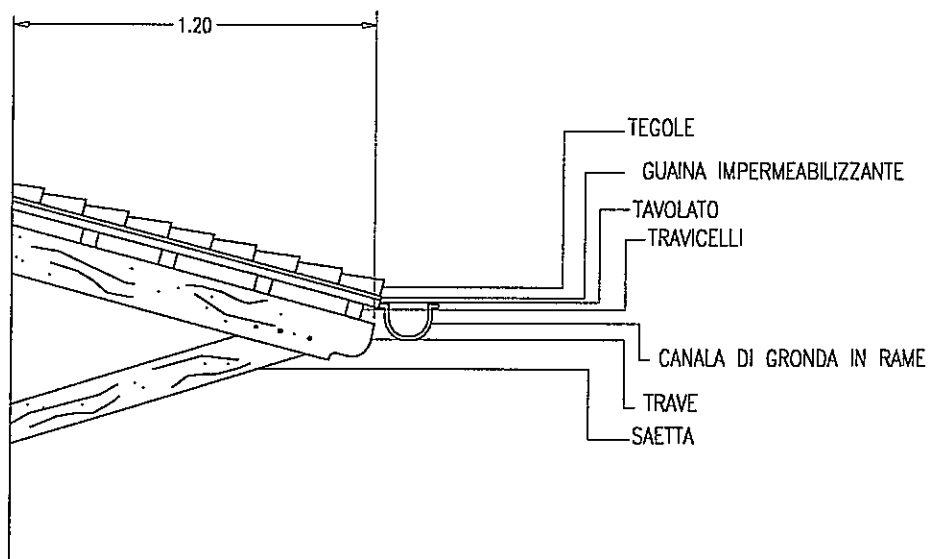

PARTICOLARE SCALA 1:25

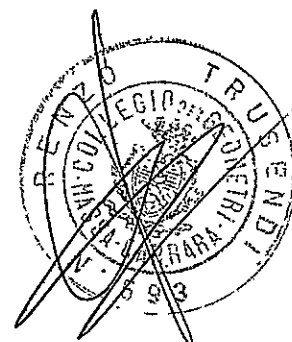



CASSA DI RISPARMIO DI CARRARA S.P.A.

SERVIZIO TESORERIA ENTI

FL.	ENTE	ESERCIZIO
1	1010	2001

QUIETANZA DI RISCOSSIONE

FATTI SALVI I DIRITTI DELL'ENTE

TIPO CONT. O DESTINAZIONE F

N.
82

RIFERIMENTI 1 17 82

N. OPERAZIONE	DATA OPERAZ	N. ORDINATIVO	A.C.	EU	CAPITOLO	ART.
16896	08/01/01	82 PR				

VERSANTE ARGIVANI GEMMA VIA PROV AVENZA CARRARA 143
A FAVORE DI COMUNE CARRARA


CAUSALE VERS X .D.I.A

IMPORTO

DICONSI Lire CINQUANTAMILA

ESENTE

Grapho srl - Aprilia (LT) - Mod 5009

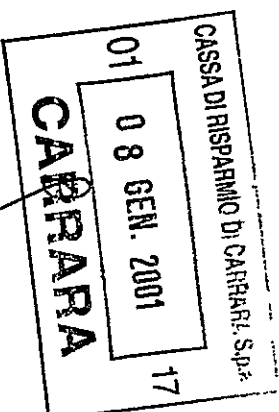

L'OPERATORE

AVVISO ALL' ENTE PER OPERAZIONE DA REGOLARIZZARE CON MAND. O REV. A COPERTURA

1 - QUIETANZA

50.000

0

50.000