10 GEN. 1981

OPIFICIO INDUSTRIALE "NUTARELLI S.R.L.
CON SEDE IN MASSA"

2 SOLUZIONE
~~VARIANTE~~

TAV
8
BIS

CAPANNONE DESTINATO AL REPARTO PRODUZIONE MANUFATTI IN GRANIGLIA PER PAVIMENTAZIONI E SIMILI

COMUNE DI CARRARA LOCALITA' GOTARA

SCALA 1:100

Geom. PIERO G. GENTILI
Vle A. Felliccia, 4 - Tel. 70659
CARRARA

Geom. PIERGIOVANNI GENTILI
N. 33

22 NOV. 1980

NUTARELLI s.r.l.
Piazza de Gasperi, 1/C
54100 MASSA
cod. fisc. 00223420456

19 DIC. 1980

PARERE FAVOREVOLE
del Consorzio Zona
Industriale Apuana
Salvi i diritti dei terzi, salvo le autorizzazioni di altri Enti
Il Consiglio di
Amministrazione

APPROVATO
CONTROLLATO 27 APR. 1981
IL TECNICO

... dal Sindaco alle condizioni indicate nel permesso di costruzione
N° 189 del 27 APR. 1981
L'ING. CAPO

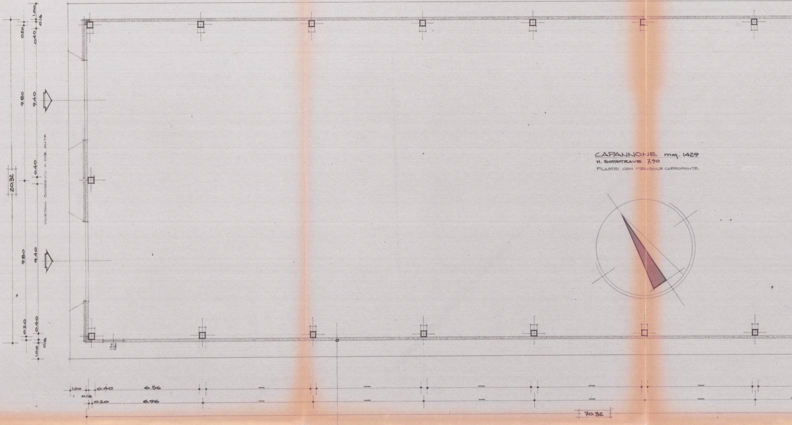

1.00
0.16
0.20
0.40
9.80
9.40
20.32
0.40
9.80
9.40
0.20
0.40
0.16
1.00
PORTONI SCORREVOLI A DUE ANTE
1.30
0.80
1.00
0.40
6.56
0.16
0.20
6.96
70.32
CAPANNONE mq. 1429
H. SOTTOTRAVE 7,90
PILASTRI CON MENSOLE CARROPONTE

PIANTA

10 mt.
DALLA NUOVA STRADA DI P.R.

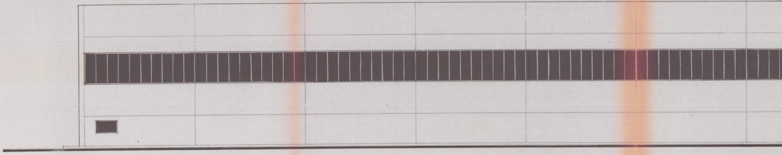

PROSPETTO SUD-OVEST

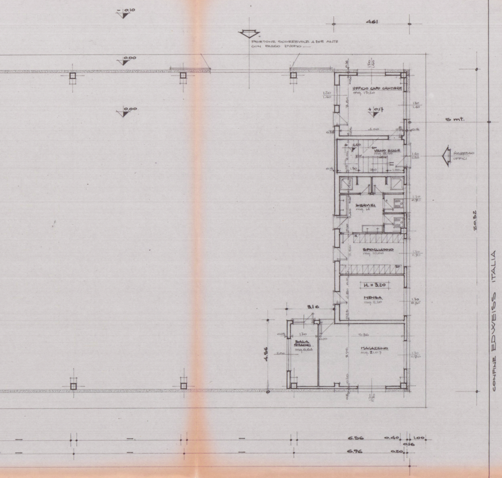
-0.10
0.00
0.00
PORTONE SCORREVOLE A DUE ANTE CON PASSO D'UOMO
4.61
UFFICIO CAPO CANTIERE
mq. 15,20
+0.17
5 mt.
VANO SCALE
mq. 8,46
INGRESSO UFFICI
SERVIZI
mq. 4
SPOGLIATOIO
mq. 10,00
H. = 3,20
MENSA
mq. 11,20
3.16
SALA QUADRI
mq. 6,64
4.56
MAGAZZINO
mq. 21.07
20.32
CONFINE EDWEISS ITALIA
6.56
0.40
1.00
0.16
6.96
0.20

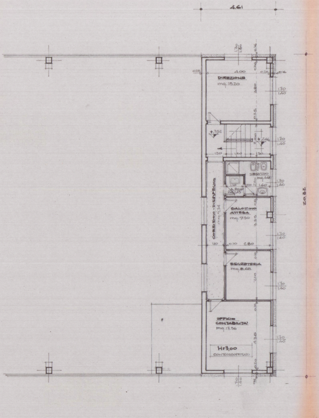
4.61
DIREZIONE
mq. 15.20
+3.52
+2.46
SERVIZIO
mq. 4.68
CORRIDOIO - DISIMPEGNO
mq. 9.74
SALOTTINO ATTESA
mq. 9.30
SEGRETERIA
mq. 8.68
UFFICIO CONTABILITA'
mq. 17.36
H=3,00
CONTROSOFFITTATO
20.32

PIANTA PRIMO PIANO (UFFICI)

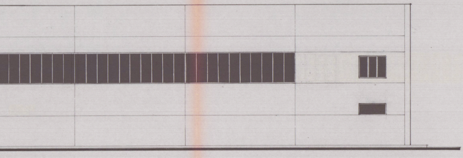

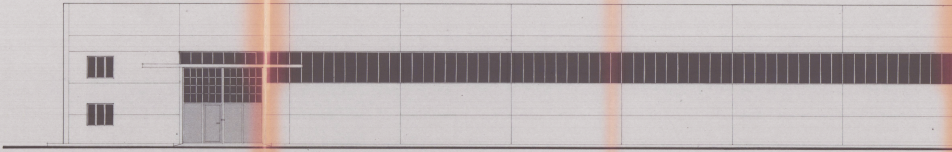

PROSPETTO NORD-EST

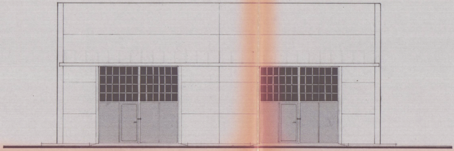

PROSPETTO NORD-OVEST

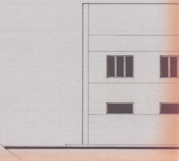

P

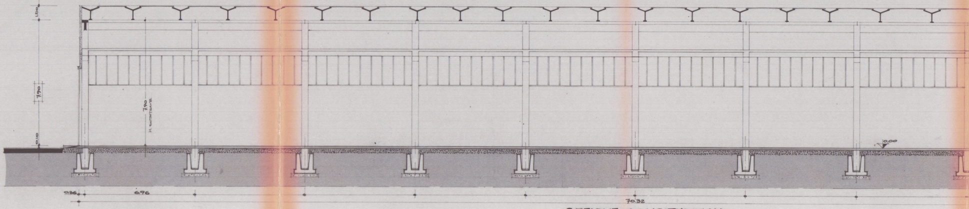
1.00
7.90
0.10
7.90
H. SOTTOTRAVE
0.00
0.36
6.96
70.32

SEZIONE LONGITUDINALE

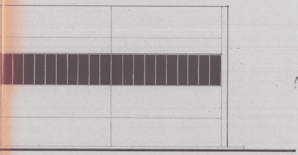

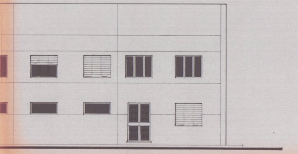

PROSPETTO SUD-EST

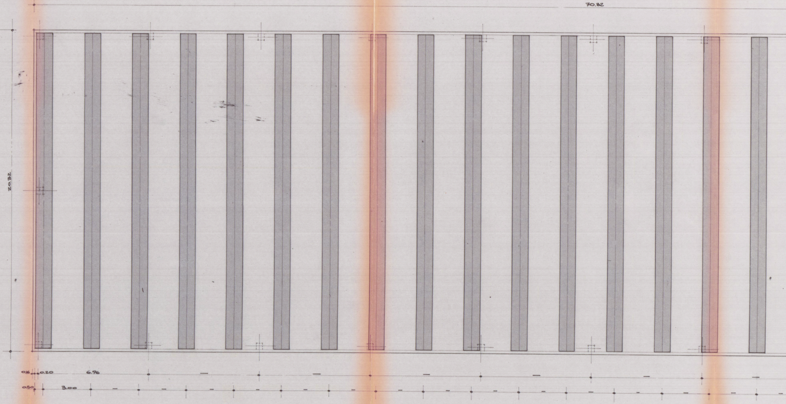
70.32
20.32
0.16
0.20
6.96
0.50
3.00

PIANTA COPERTURA

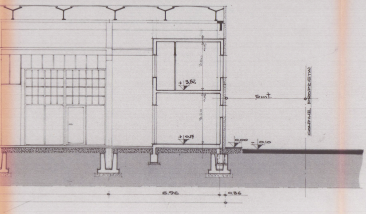
0.15
3.00
+3.52
0.15
3.20
+0.17
0.00
-0.10
5mt.
CONFINE PROPRIETA'
6.96
0.86

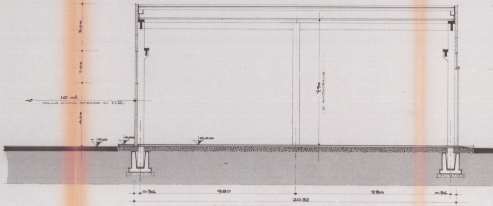
3.00
2.00
4.00
10 mt.
DALLA NUOVA STRADA DI P.R.
-0.10
0.00
0.00
7.90
H SOTTOTRAVE
0.36
9.80
9.80
0.36
20.32

SEZIONE TRASVERSALE

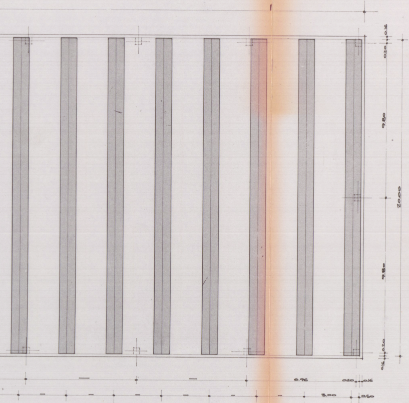
0.16
0.20
9.80
20.00
9.80
0.20
0.16
6.96
0.20
0.16
3.00
0.50

1.00
4.00
7.90
5.00
0.10