


AA		DOTT. FRANCO MENCONI - ARCHITETTO		CARRARA Via M. D'Azeglio, 3 - Tel. 70535		20 GEN 1981	
proprietario		SOC. S.I.C.A. s.r.l.					
costruttore							
opera		RIFACIMENTO TETTO E MODIFICHE INTERNE		Oggetto		PROSPETTI E SEZIONE STATO ATTUALE	
data		GENNAIO '81		scala		1:100	
disegnato		F. Menconi		Tav. N°		2	


ORDINE DEGLI ARCHITETTI DI MASSA-CARRARA
dott. arch. MENCONI FRANCO
Cod. Fisc. MNC ENG 27P20-B832F




Approvato dal Sindaco alla seduta
Indicata nel permesso di costruire
N° 933 del 7 LUG. 1981
L'ING. CARO

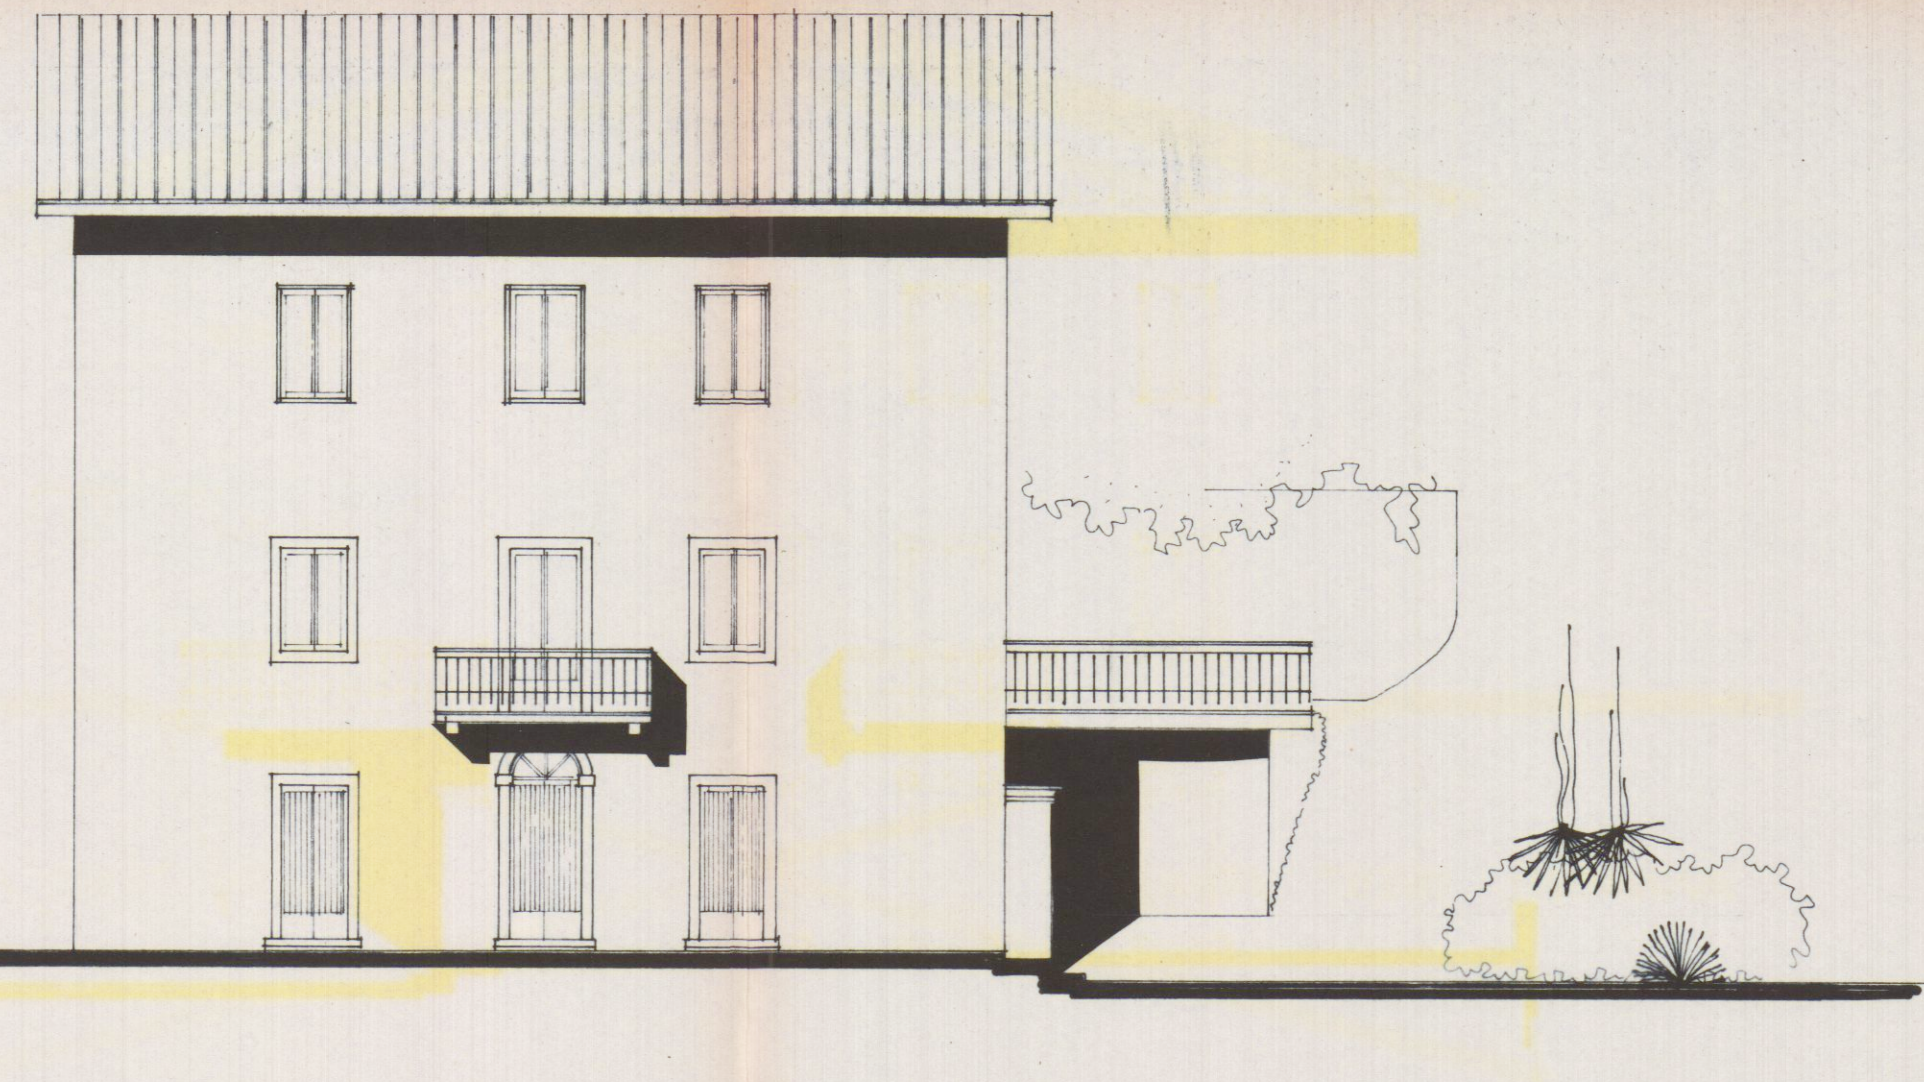


PROSPETTO SUD ATTUALE

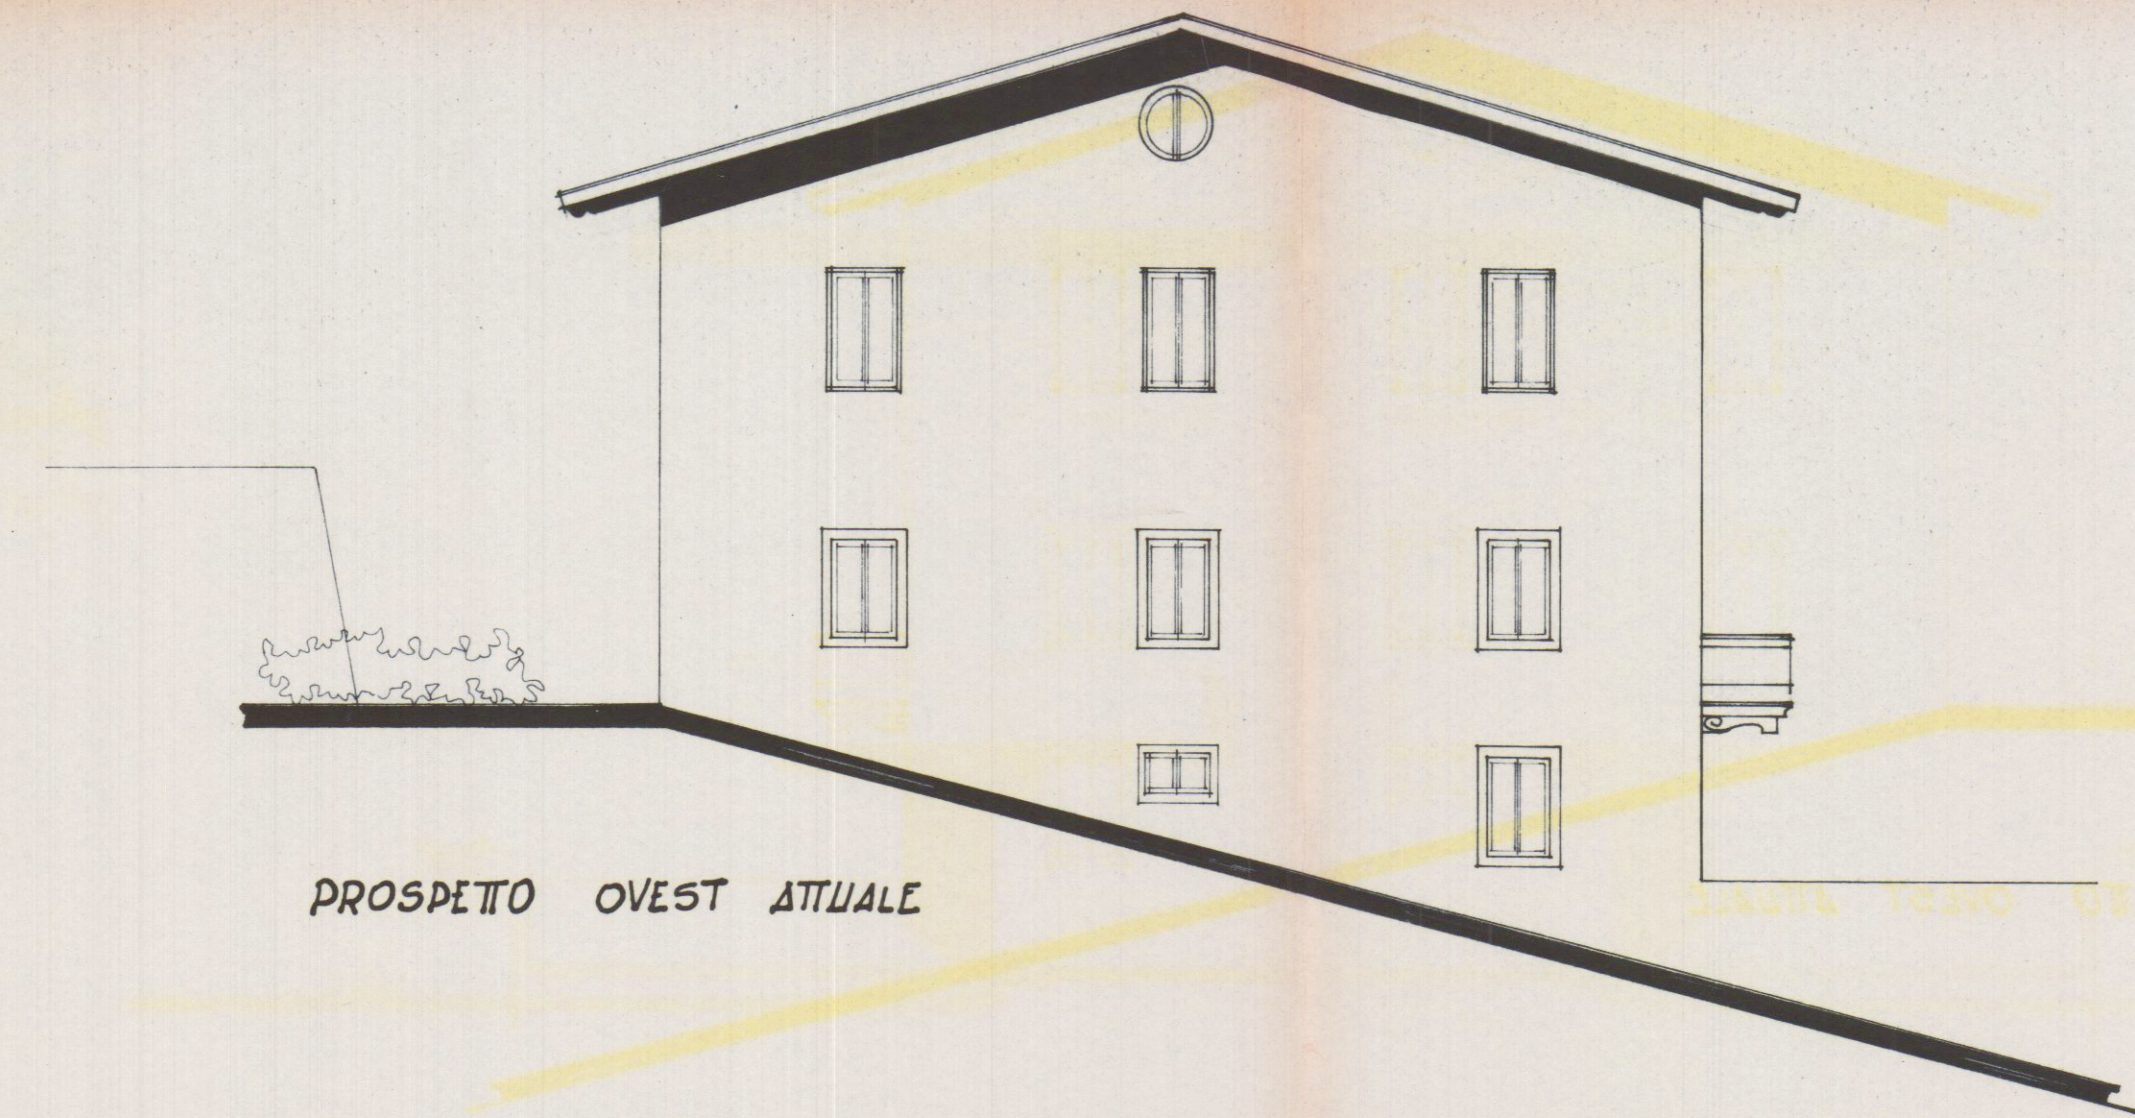


PROSPETTO OVEST ATTUALE

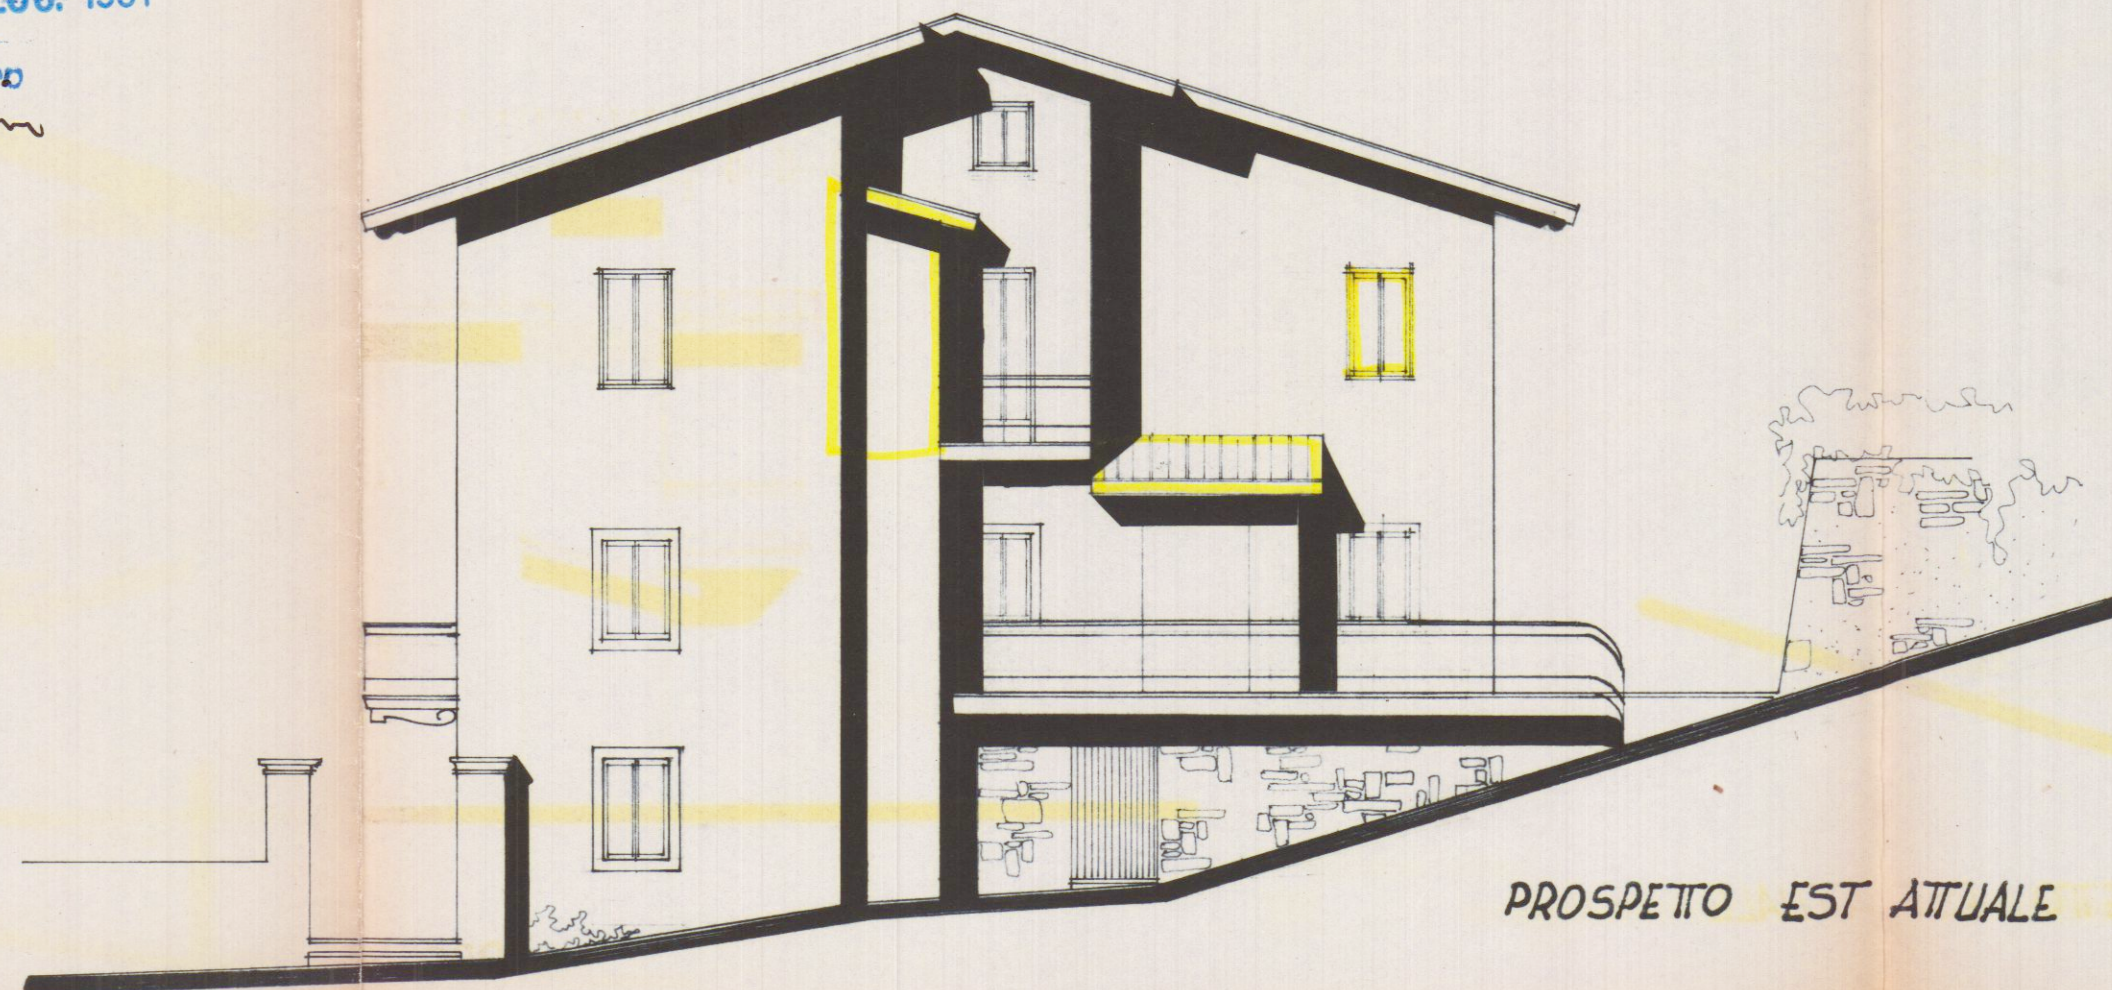

PROSPETTO EST ATTUALE

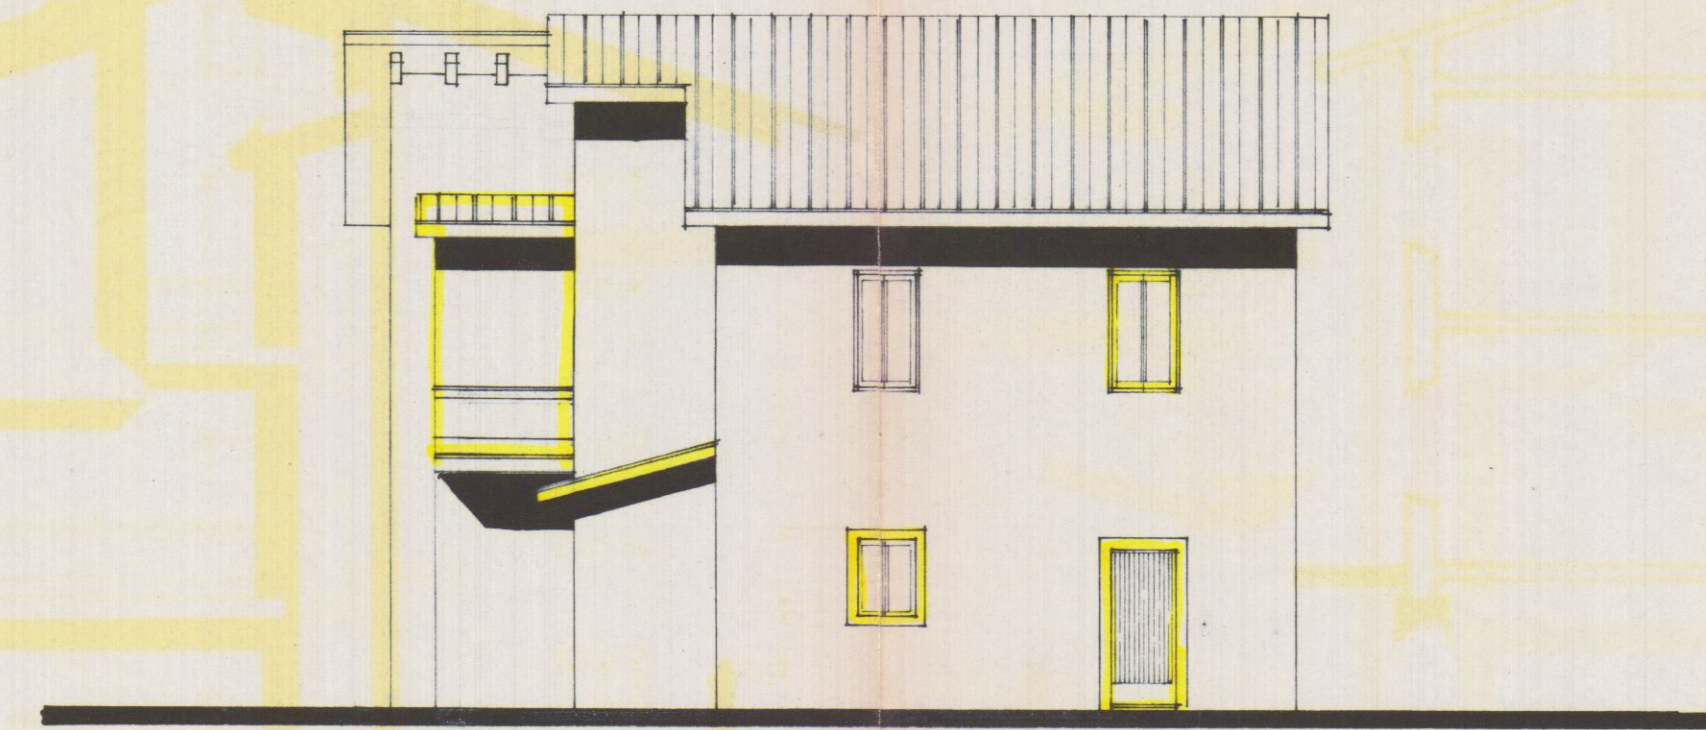

PROSPETTO NORD ATTUALE

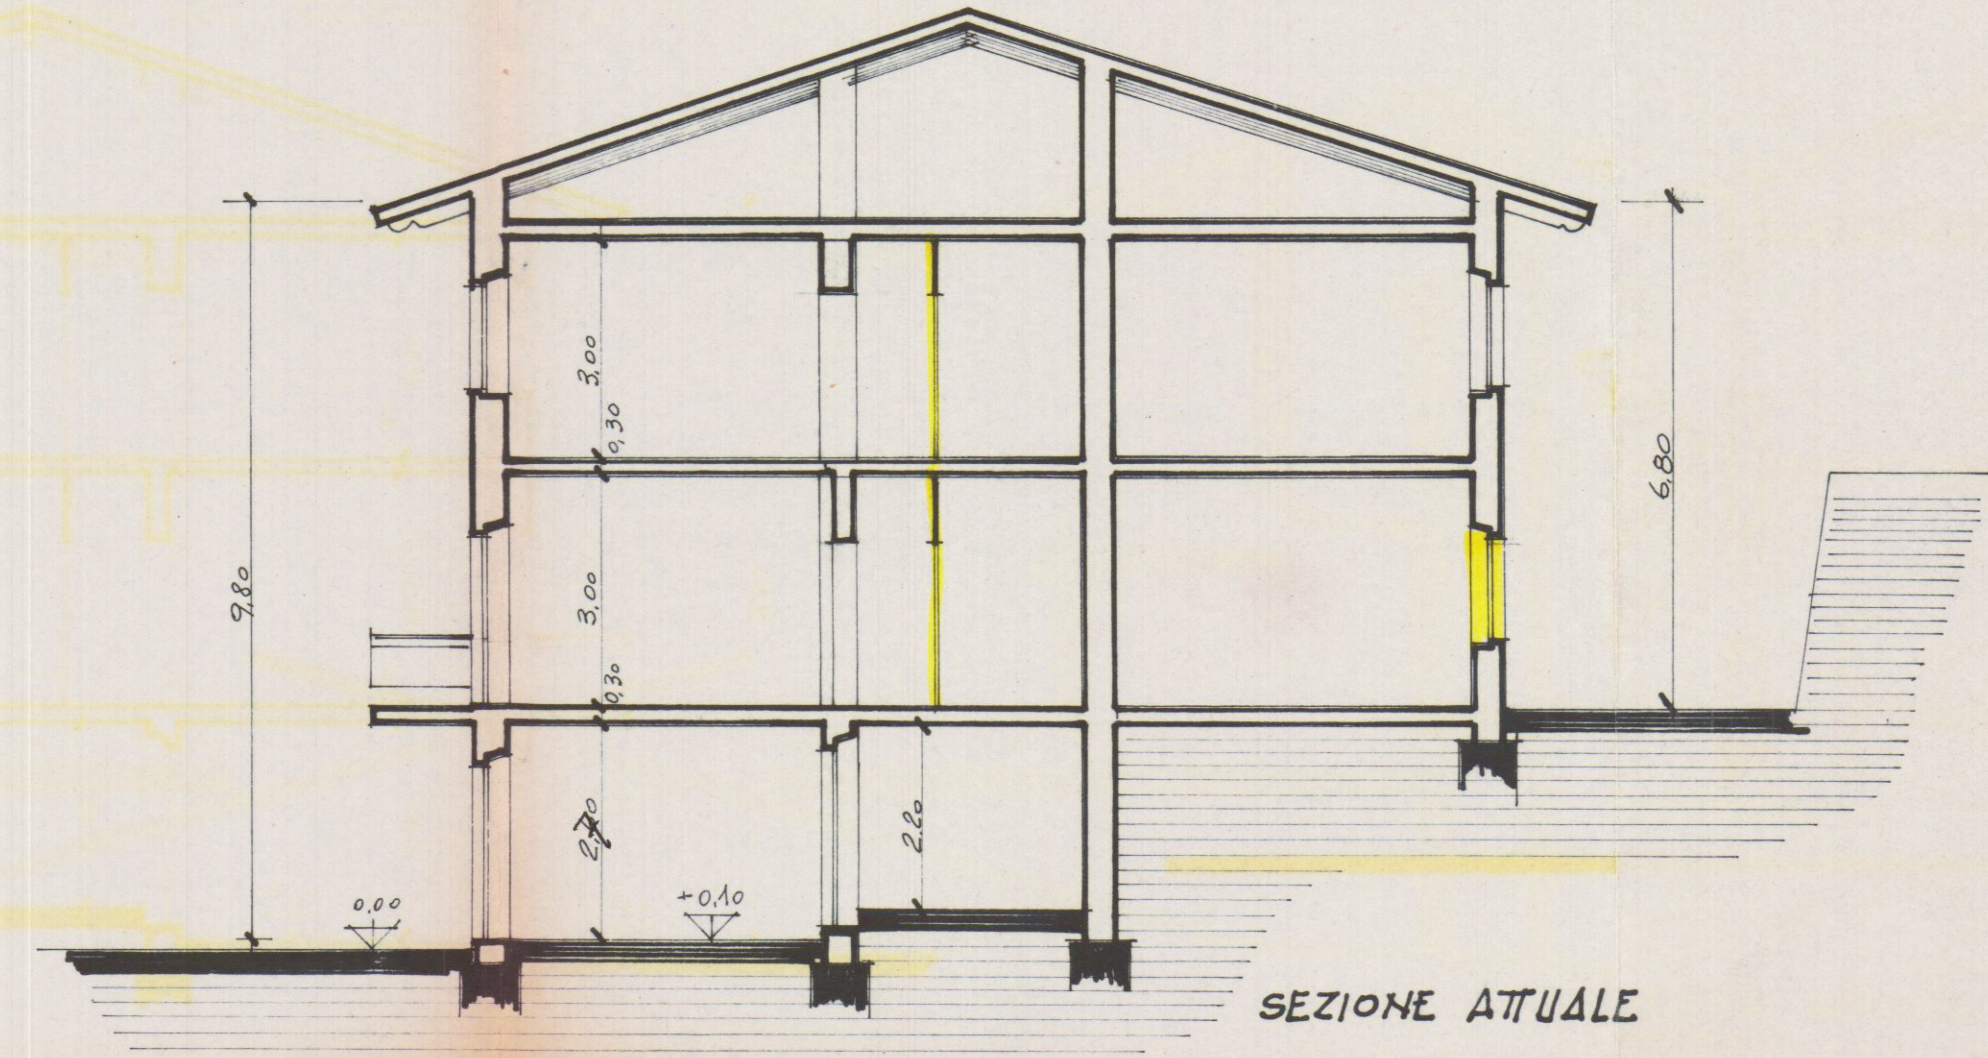

SEZIONE ATTUALE