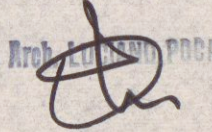


MARINA DI CARRARA
Via delle PINETE x Via AVENZA


PROGETTO DI EDIFICIO AD USO DI
CIVILE ABITAZIONE

RESIDENZA: MILENA


LAVORO: PIANTE

Arch.  1964


FABBRICATO **A**

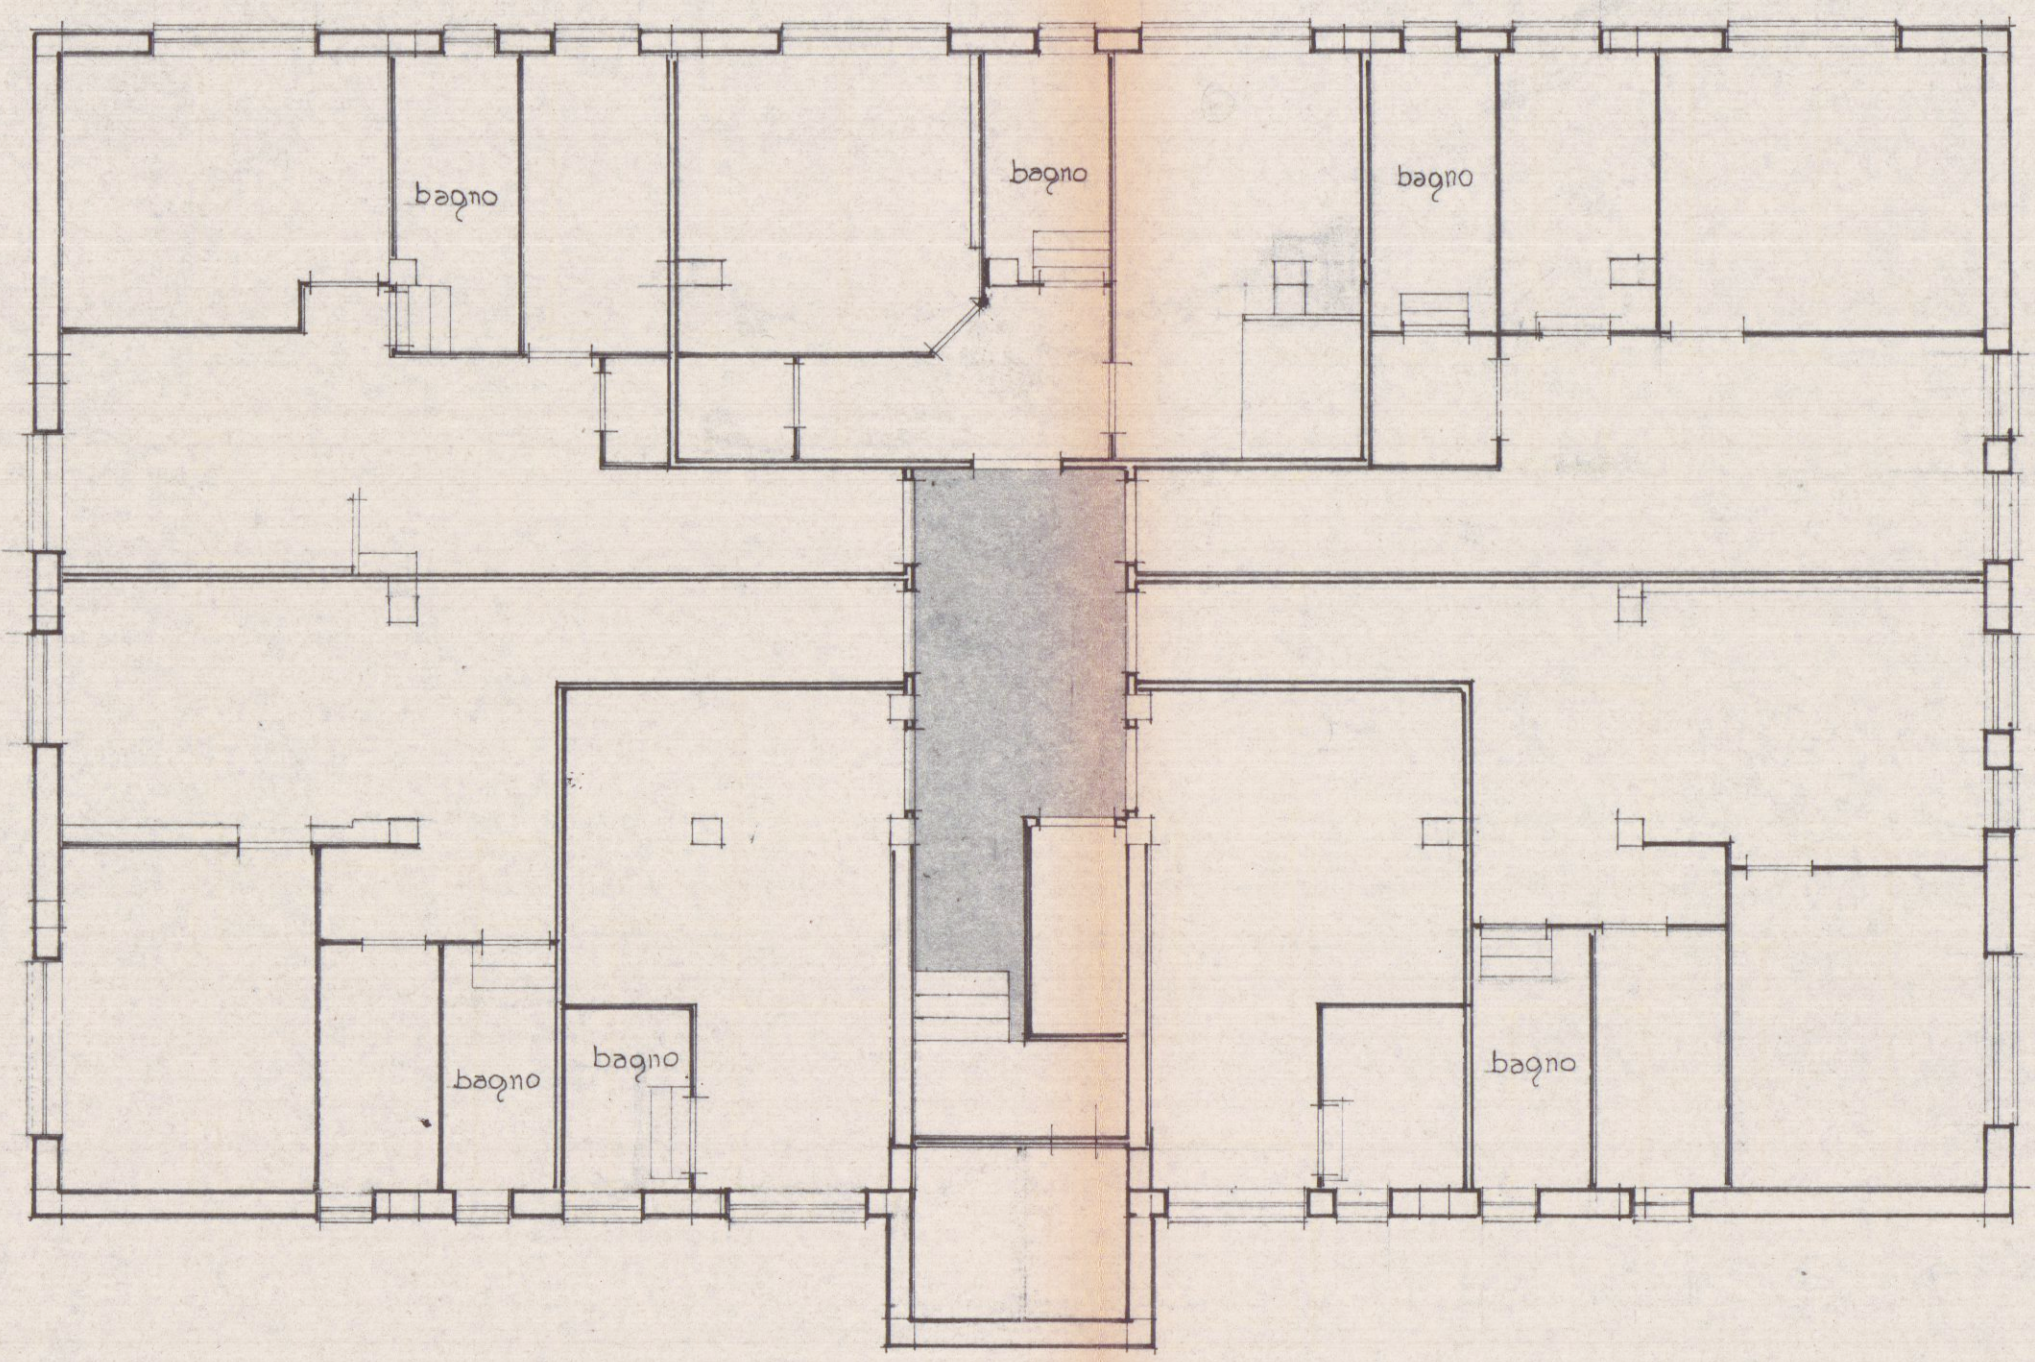


SEMINTERRATO

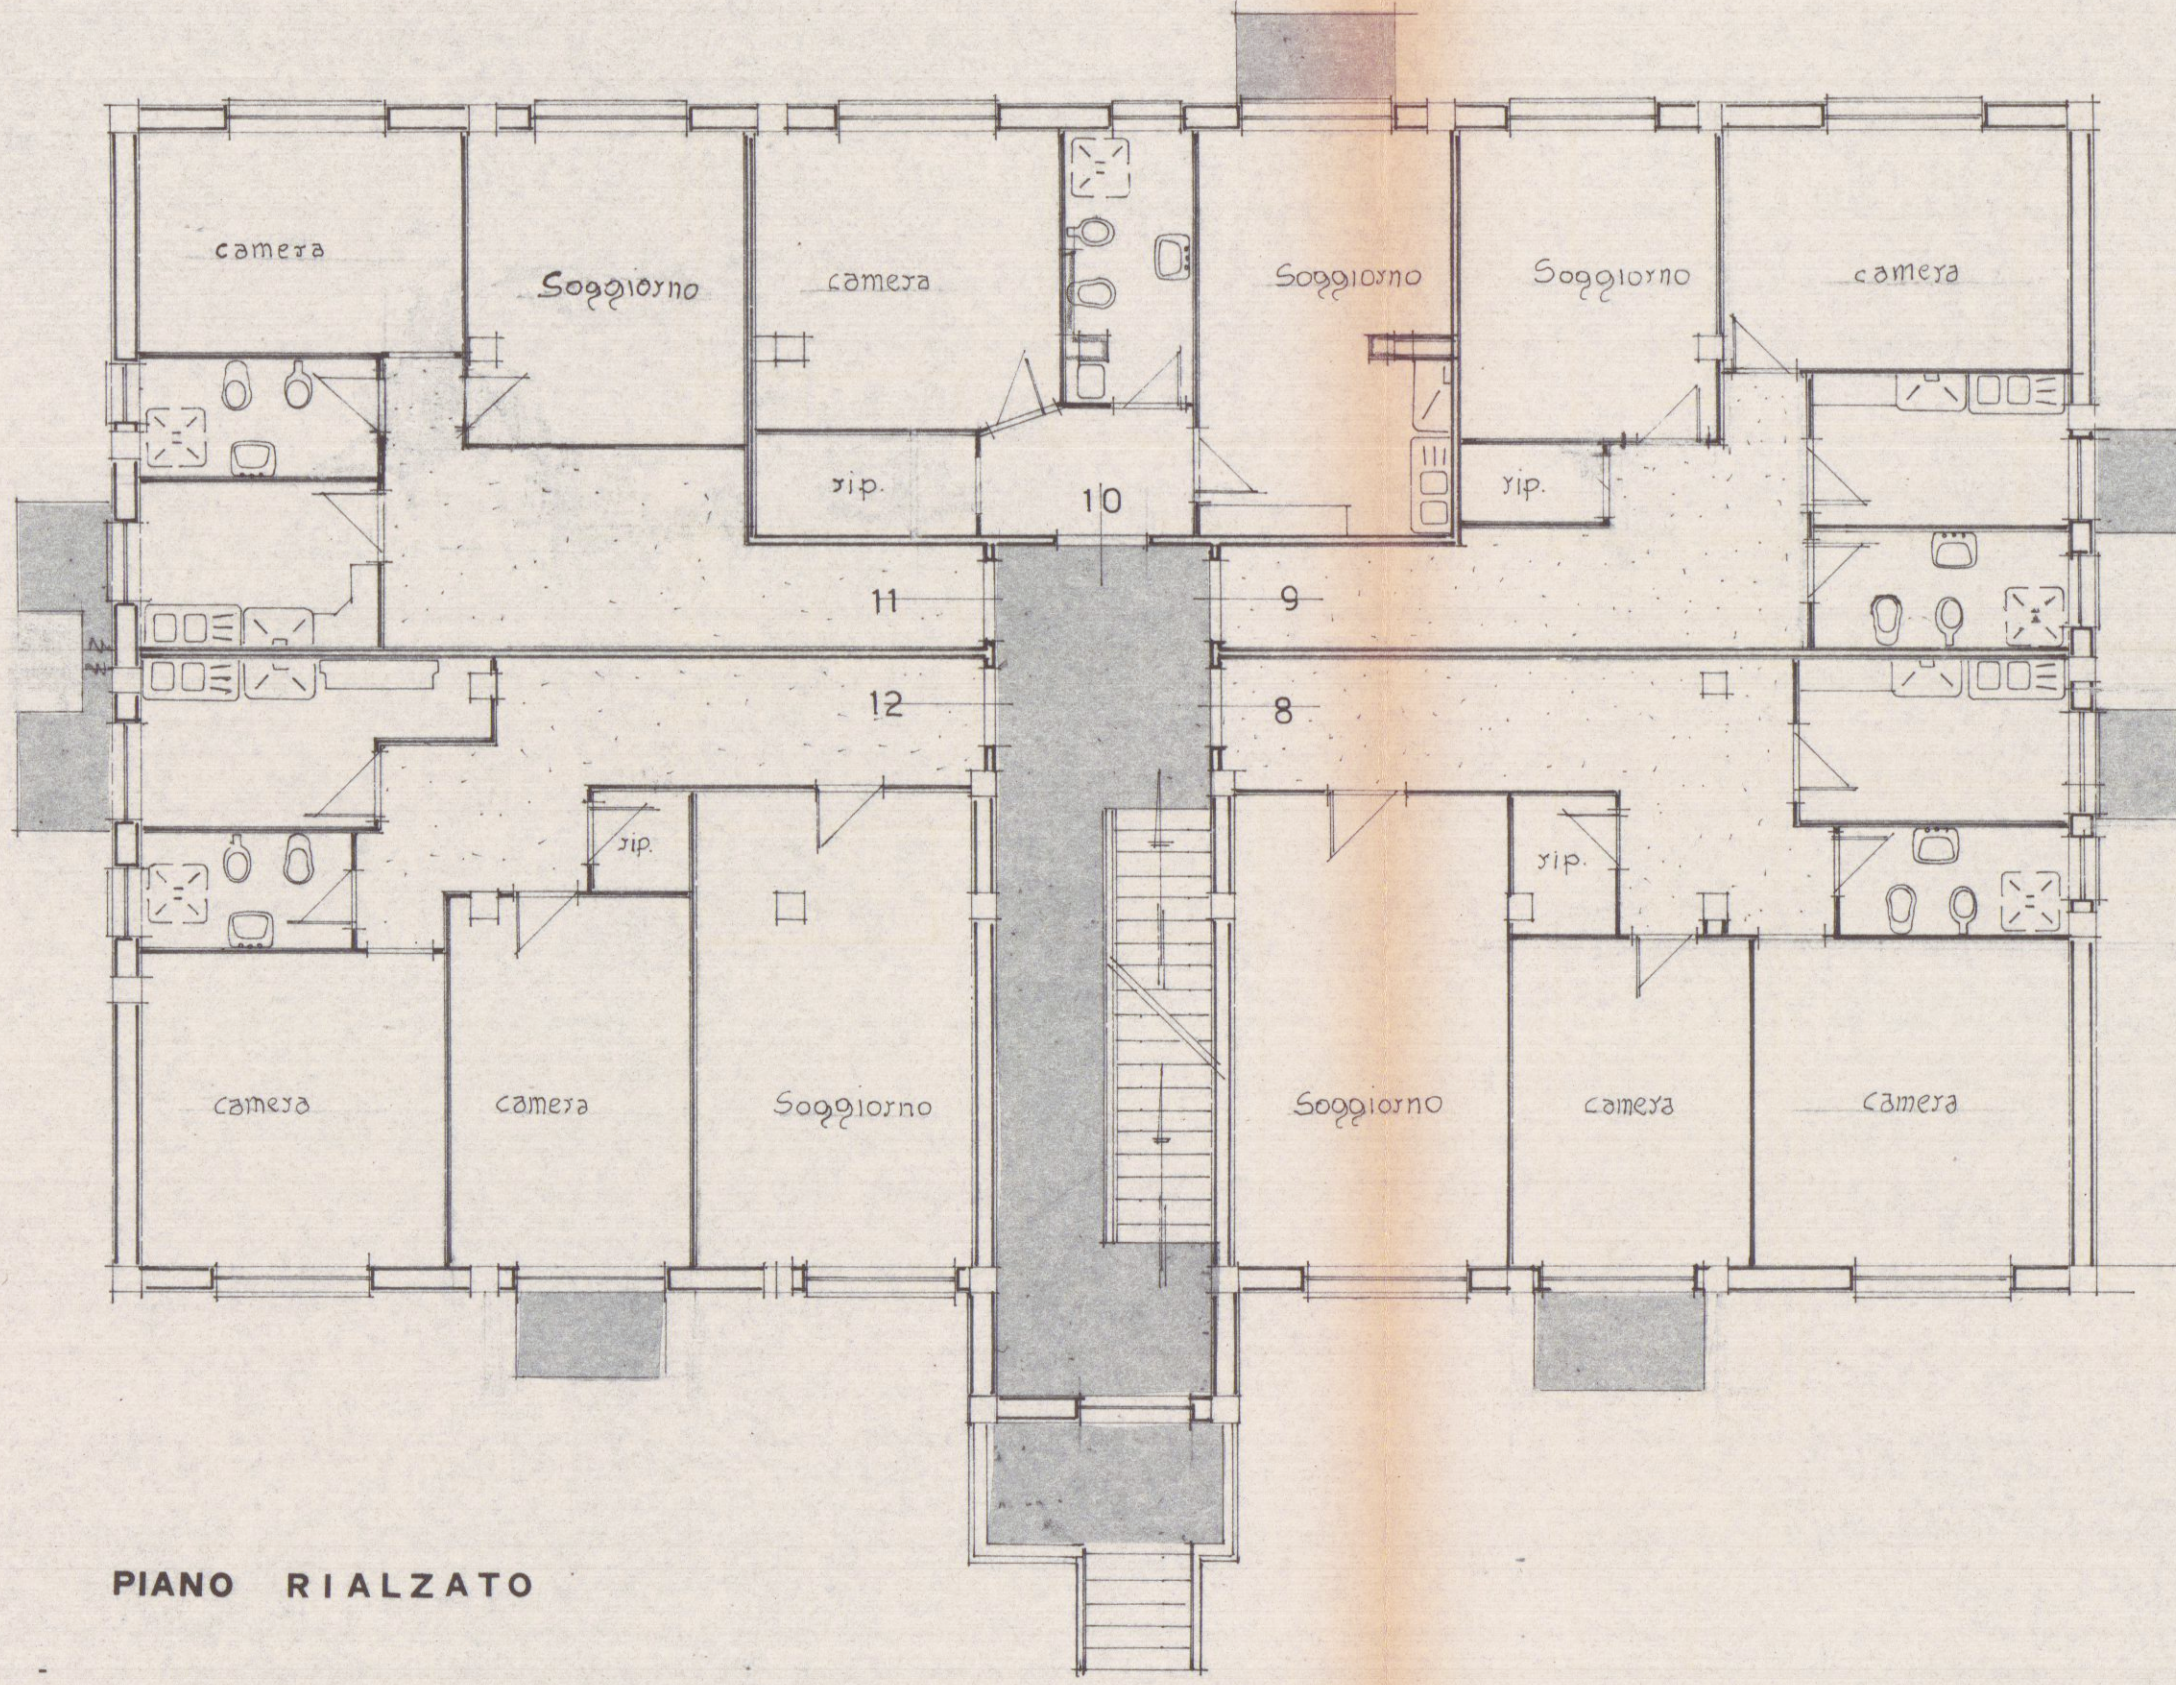

PIANO RIALZATO

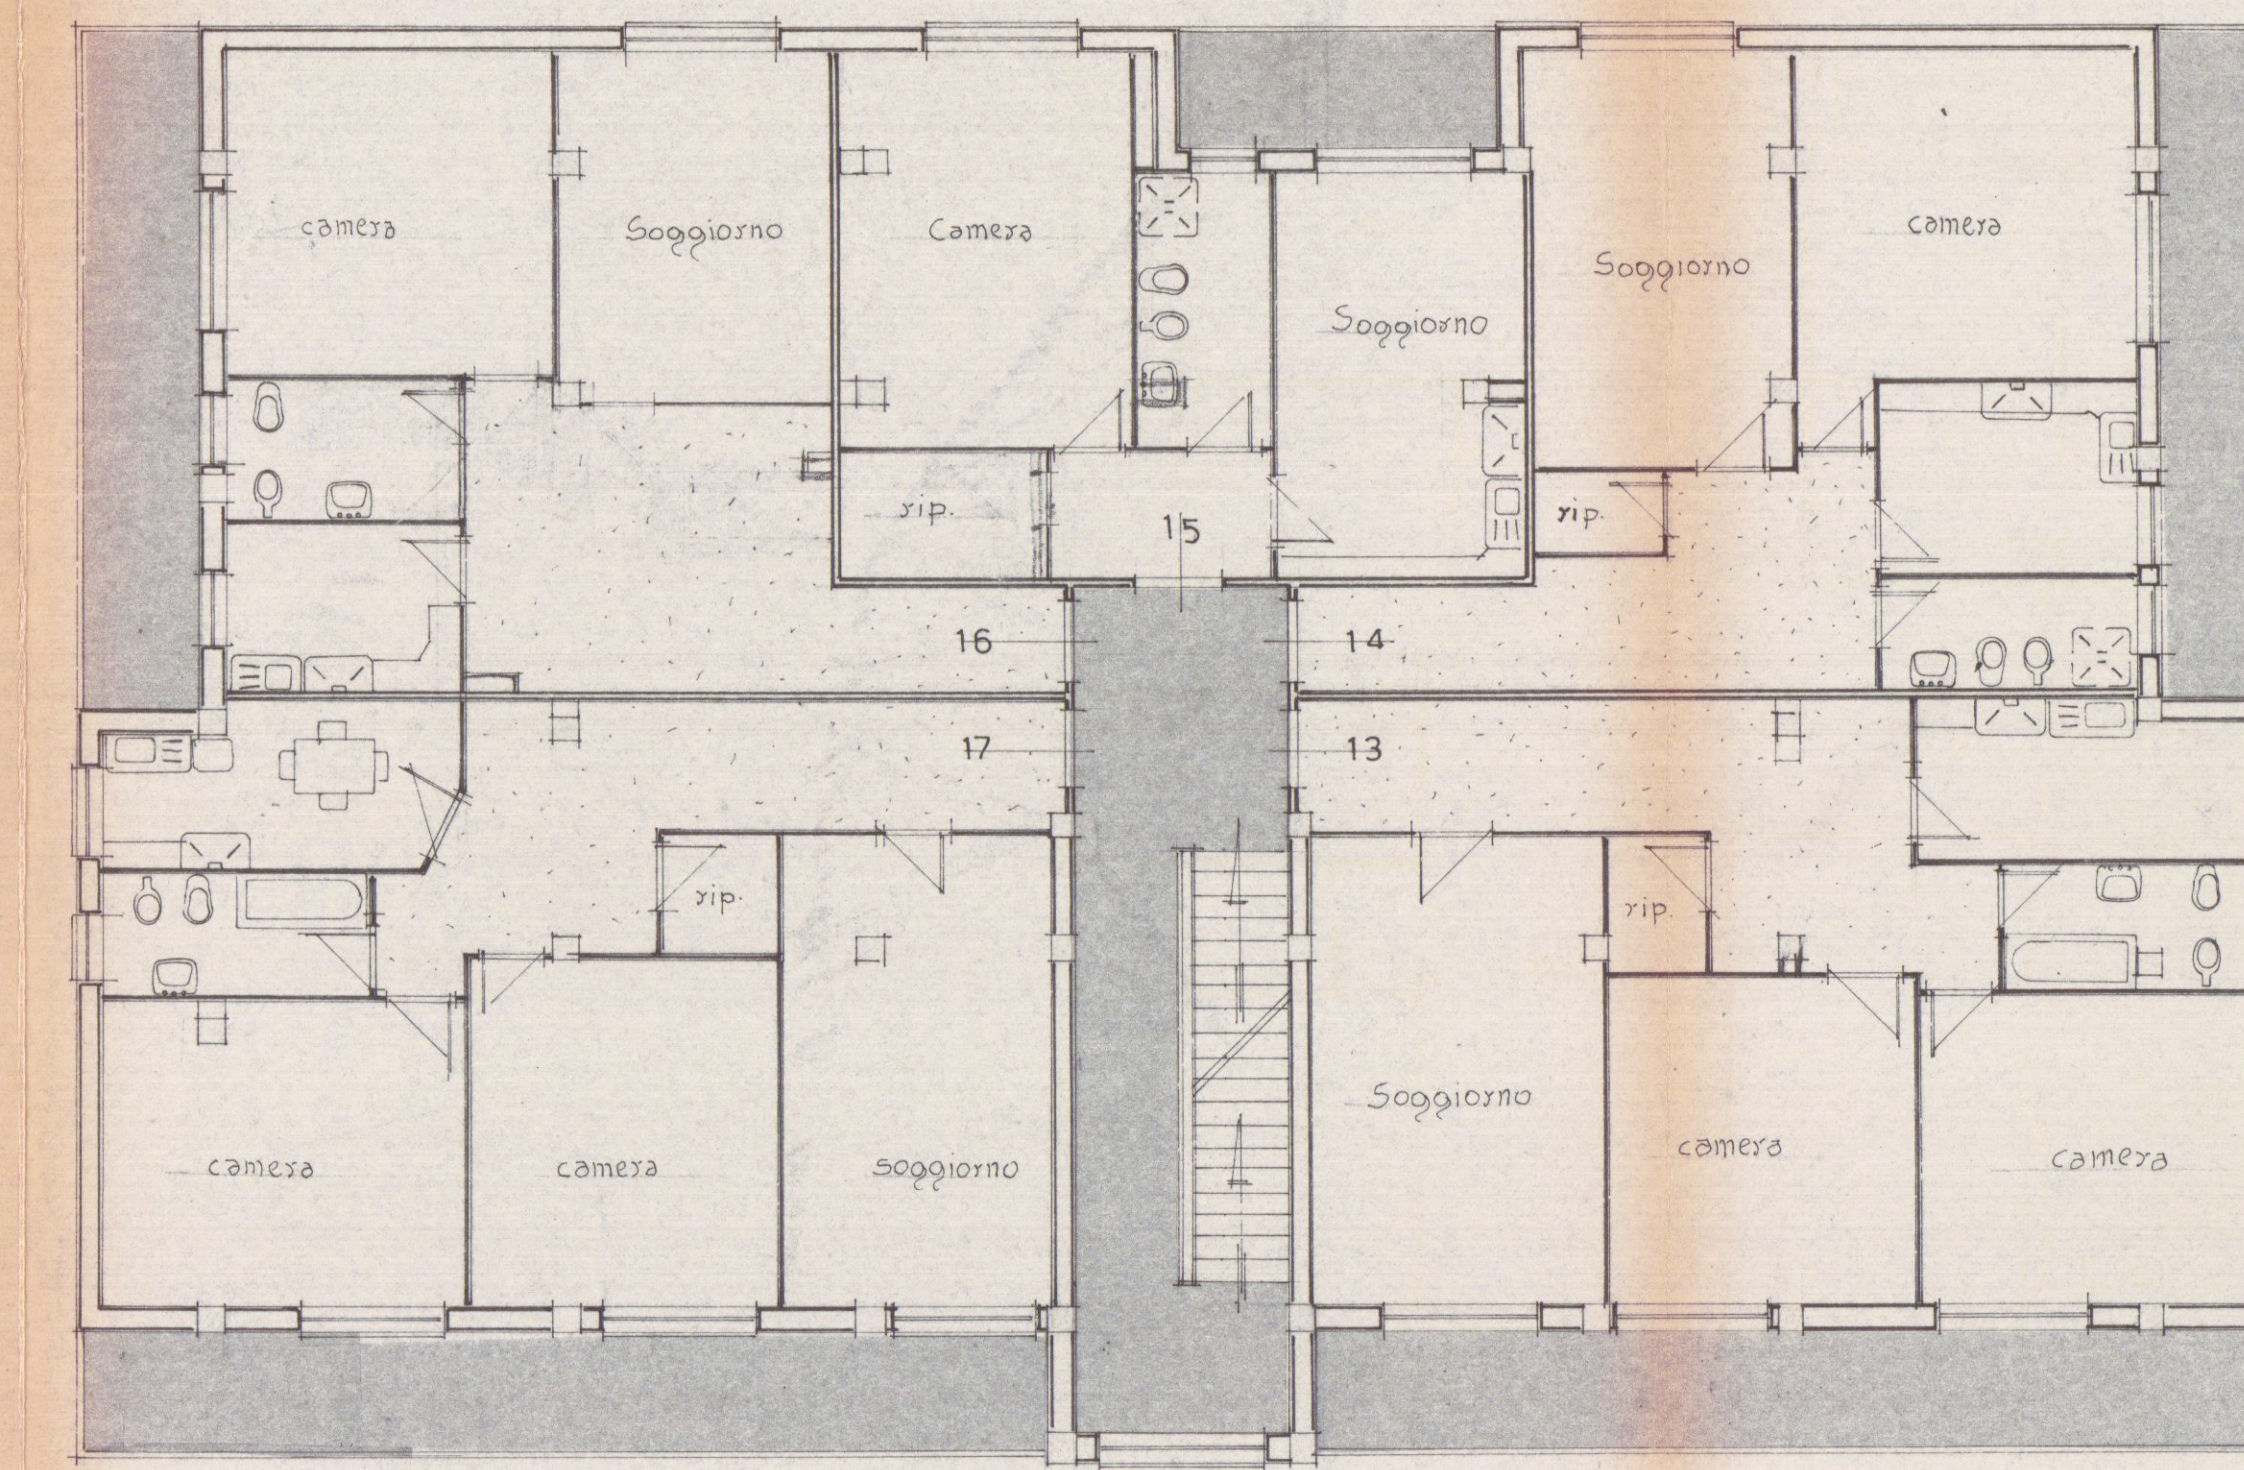

PIANO 1°

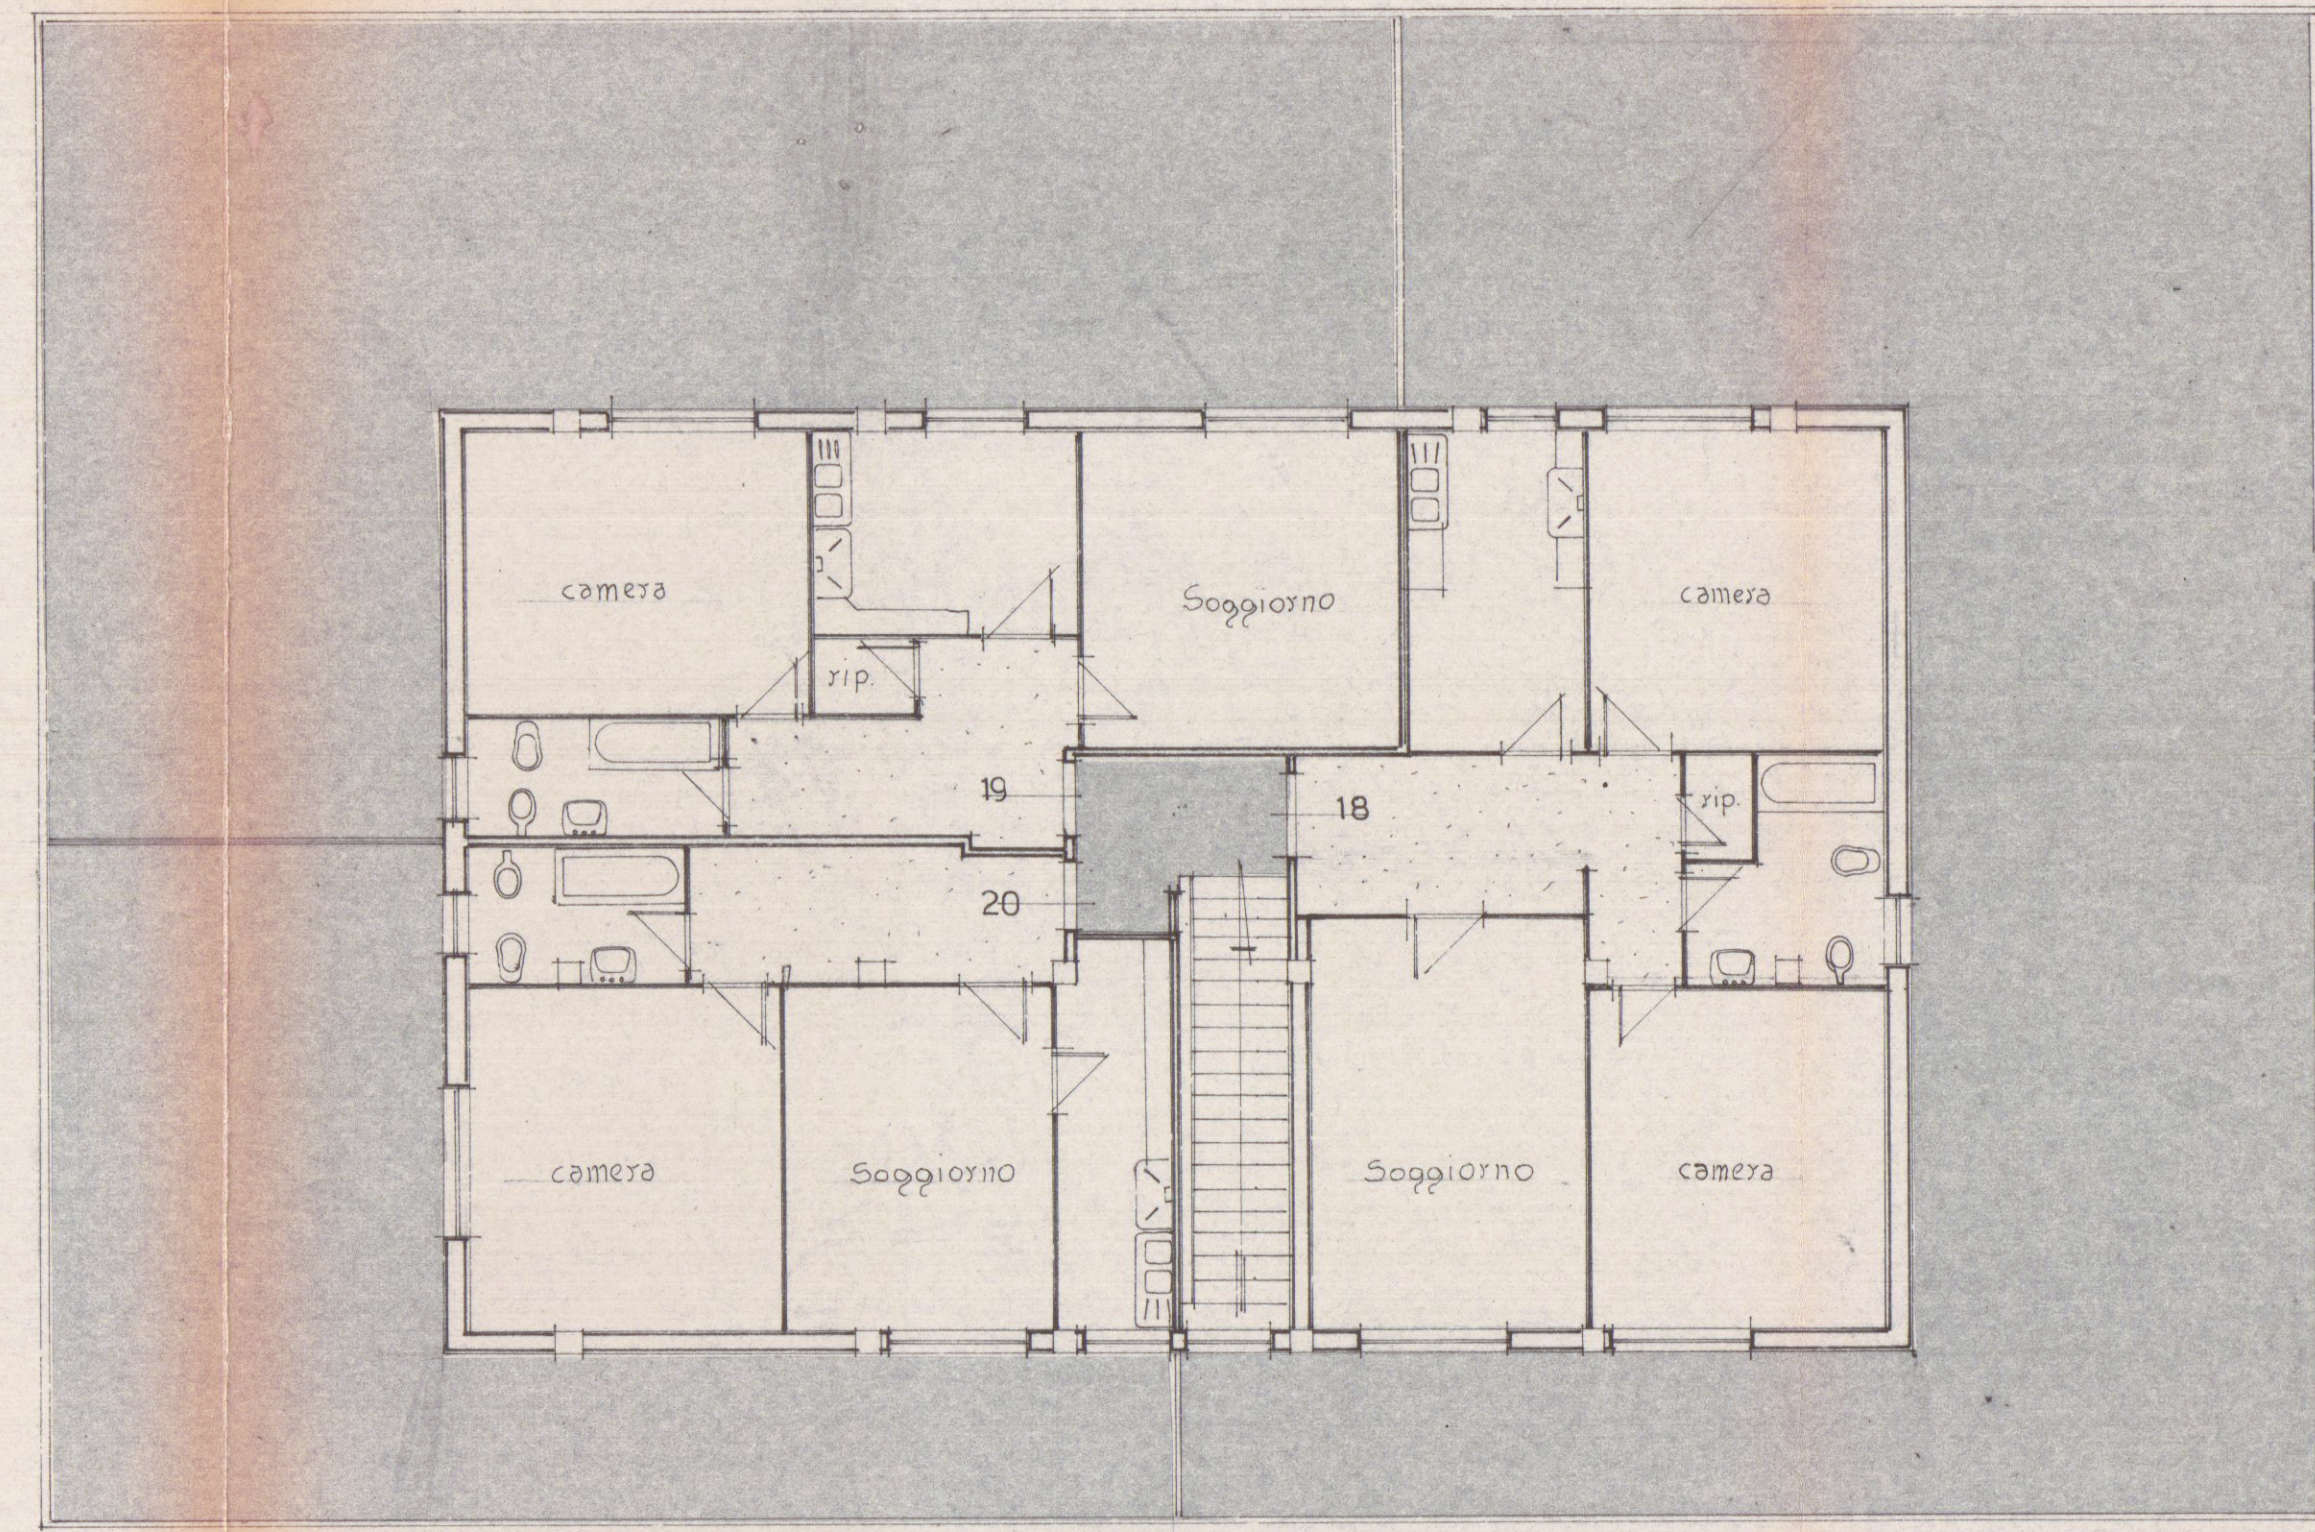

PIANO ATTICO