




PROSPETTO NORD

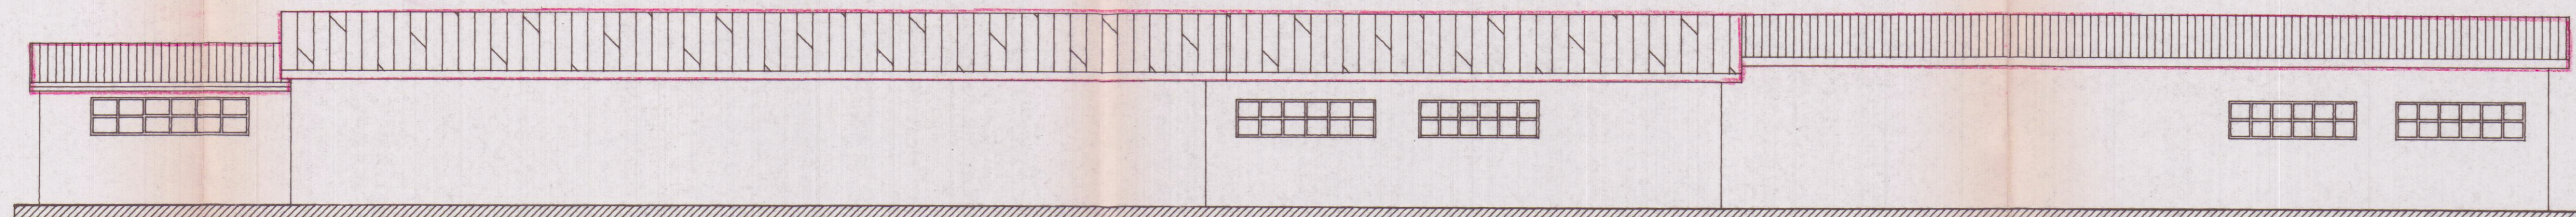


PROSPETTO SUD

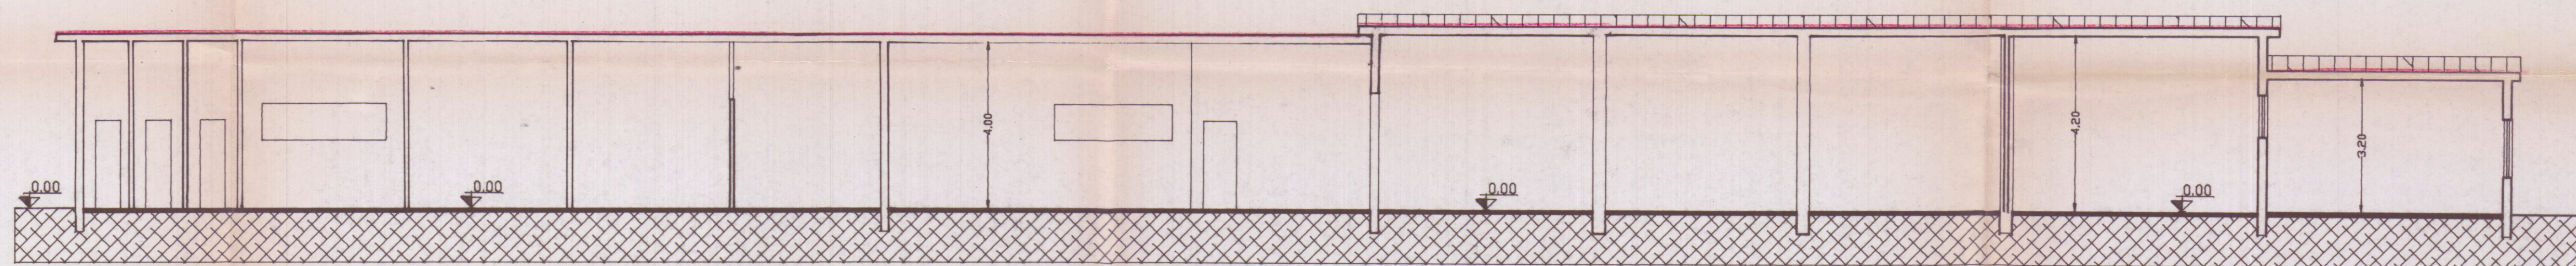


SEZIONE A - A'

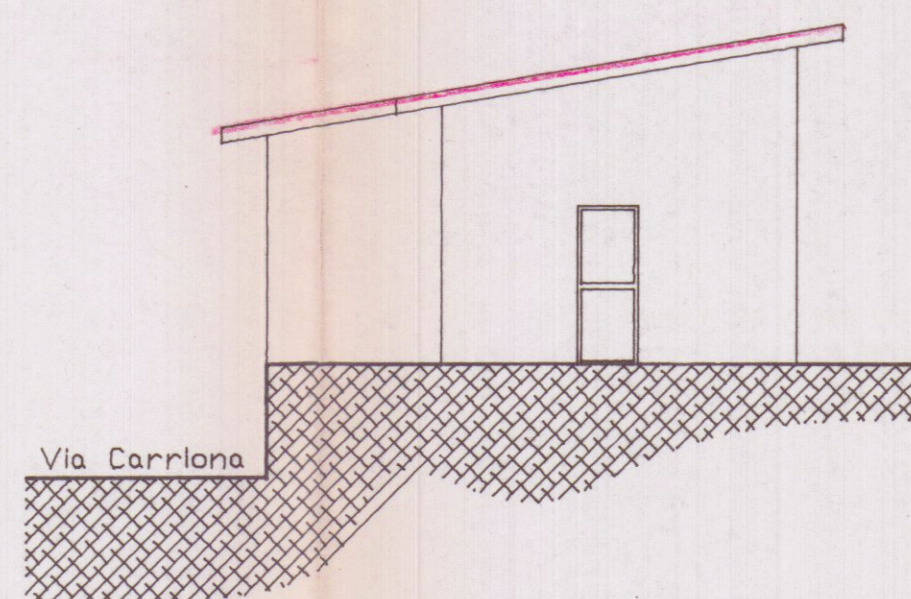


PROSPETTO OVEST

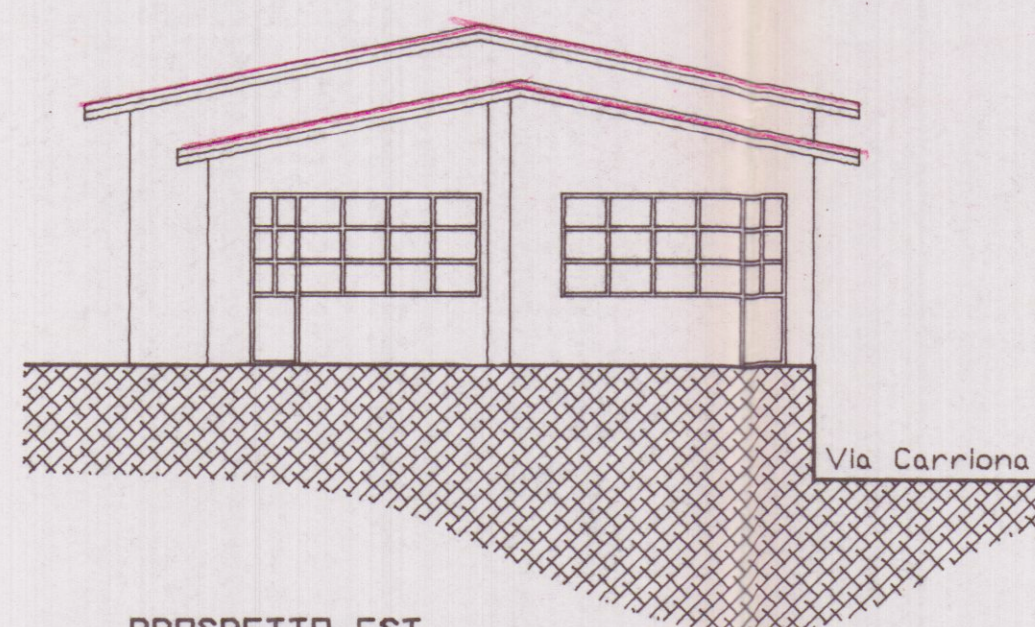


PROSPETTO EST

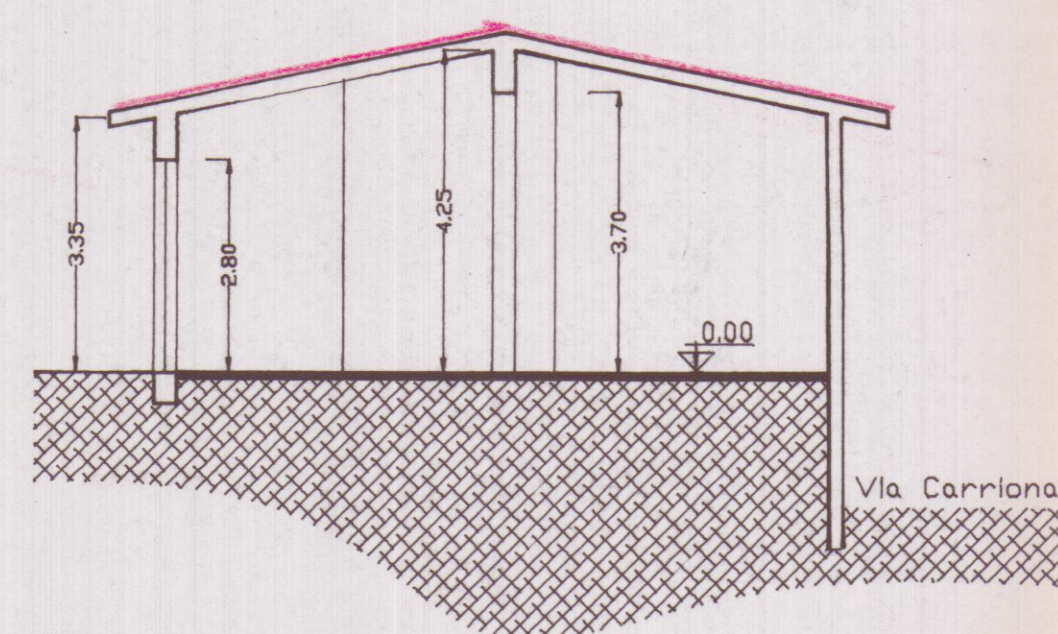

SEZIONE B - B'

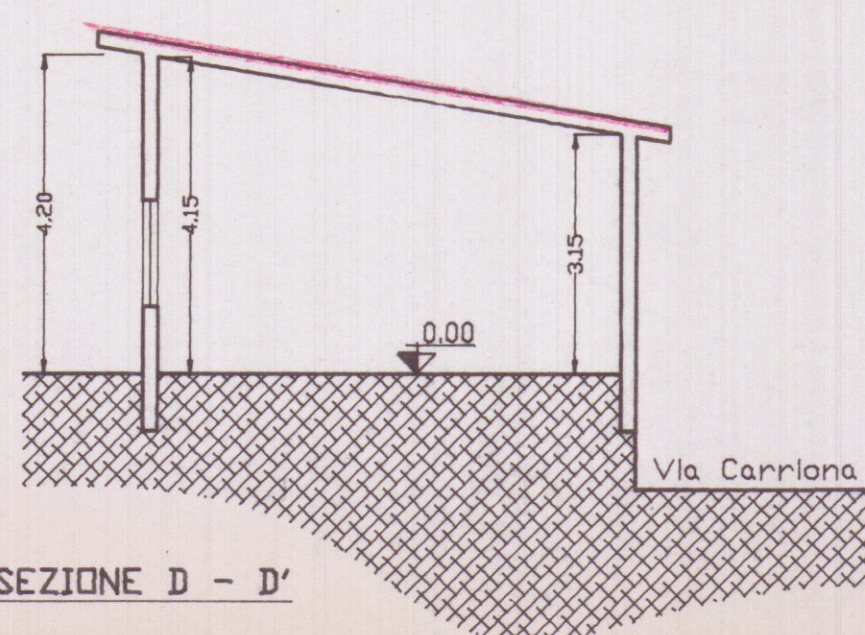

SEZIONE D - D'

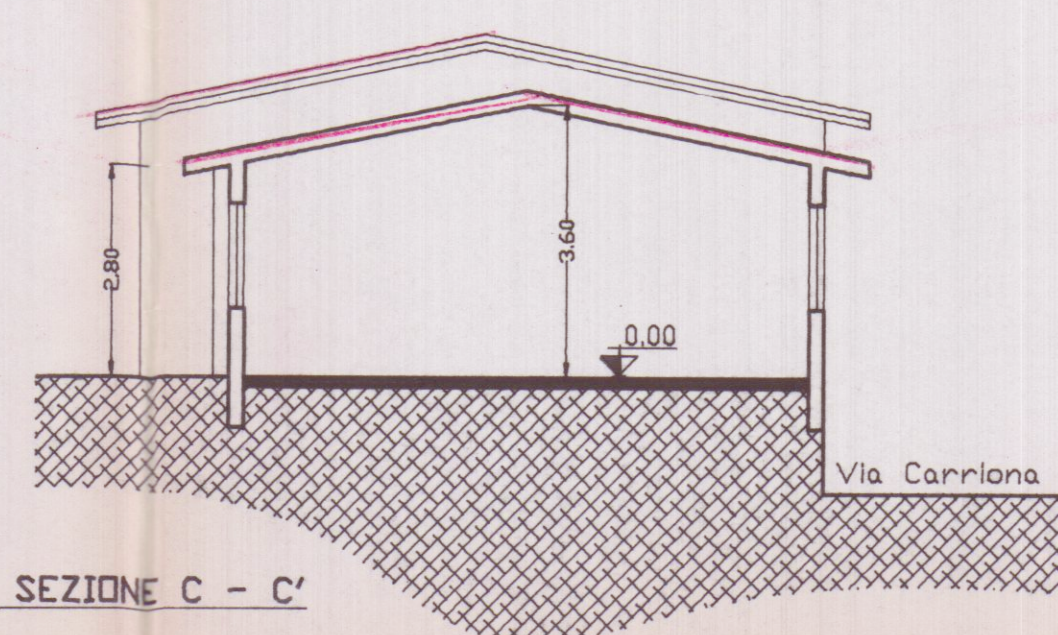

SEZIONE C - C'



Geom. RICCI GIORGIO - STUDIO TECNICO - Marina di Carrara - Via Magglani n 22 - Tel. 0585-798.778					
COMMITTENTE: RAVA s.p.a.					
DENOMINAZIONE: Sostituzione del manto di copertura a fabbricato ad uso LABORATORIO					
Località Avenza - Carrara - Via Carriona 263					
Archivio	Disegnato	Approvato	Data	SCALA	INDICE
	erregi		OTT.00	1:100	
SENZA IL N.S. CONSENSO QUESTO DISEGNO NON SI PUO' RIPRODURRE NE' COMUNICARE.					

TAVOLA:	
Stato di Progetto	
Disegno n. 05	