

STUDIO TECNICO

geom. GIOVANELLI CARLO

via Parma 30 Marina di Carrara

TEL.55156

PROPR. MARIONI ANDREA

PROGETTO: PER AMPLIAMENTO CAPANNONE AD USO OFFICINA

SITUATO IN LOC. S. ORCARIO

STATO DI PROGETTO

PIANTE

SCALA 1: 2000


500

100

TAV. 3

MAPP. N° 361

FOG. 55

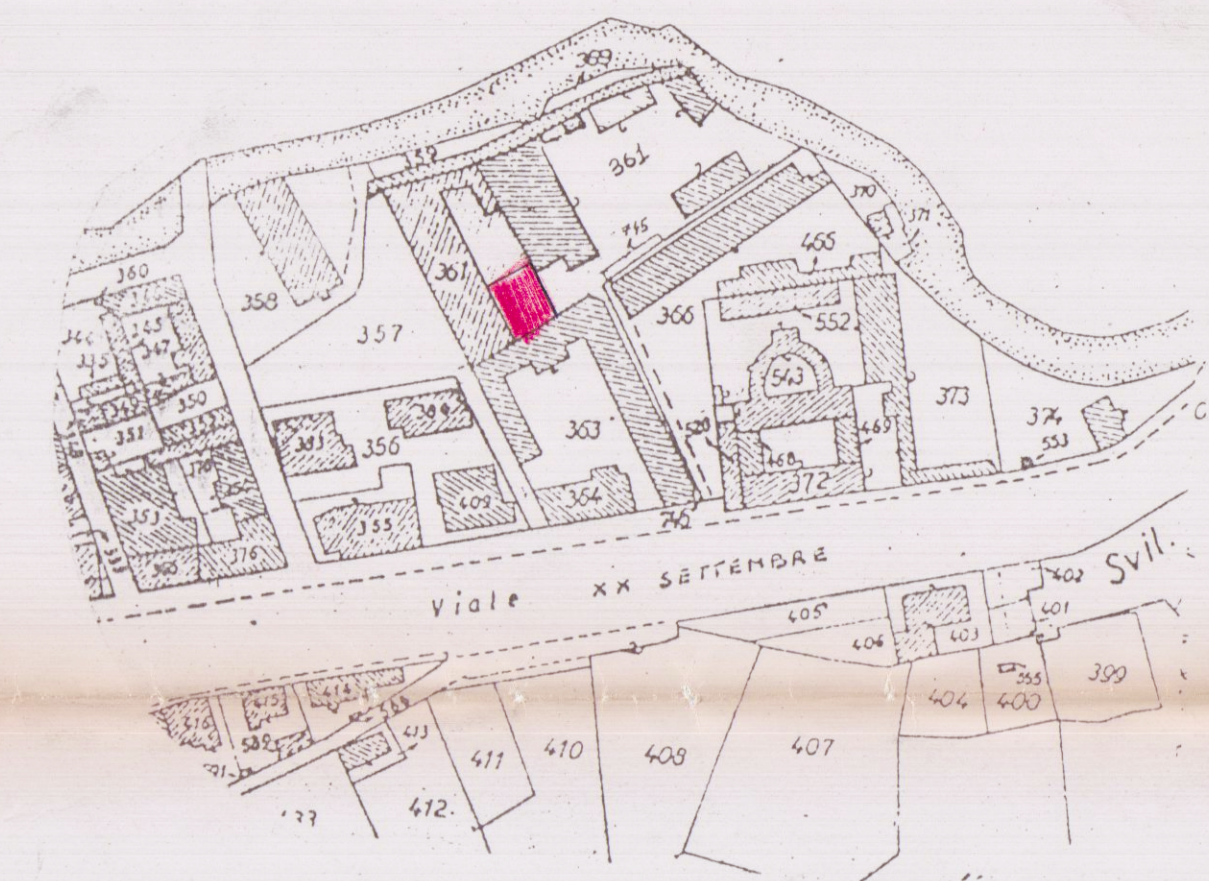

ESTRATTO DI MAPPA
FOG. 55 MAPP. 361 SCALA 1:2000



P1