

UFFICIO INDUSTRIALE "NUTARELLI S.R.L."
CON SEDE IN MASSA

C-D-E

PROSPETTI E SEZIONI
DEGLI IMPIANTI

TAV
4
BIS


CORTINE DI CARRARA LOCALITÀ GROTARA

Scala 1:100


NUTARELLI S.R.L.
Via S. Maria, 10 - 55010
CARRARA (MS)
Tel. 0585/20000




APPROVATO
14 SET. 1980
CONTROLLATO
IL 14 SET. 1980
L. 19. 6. 80

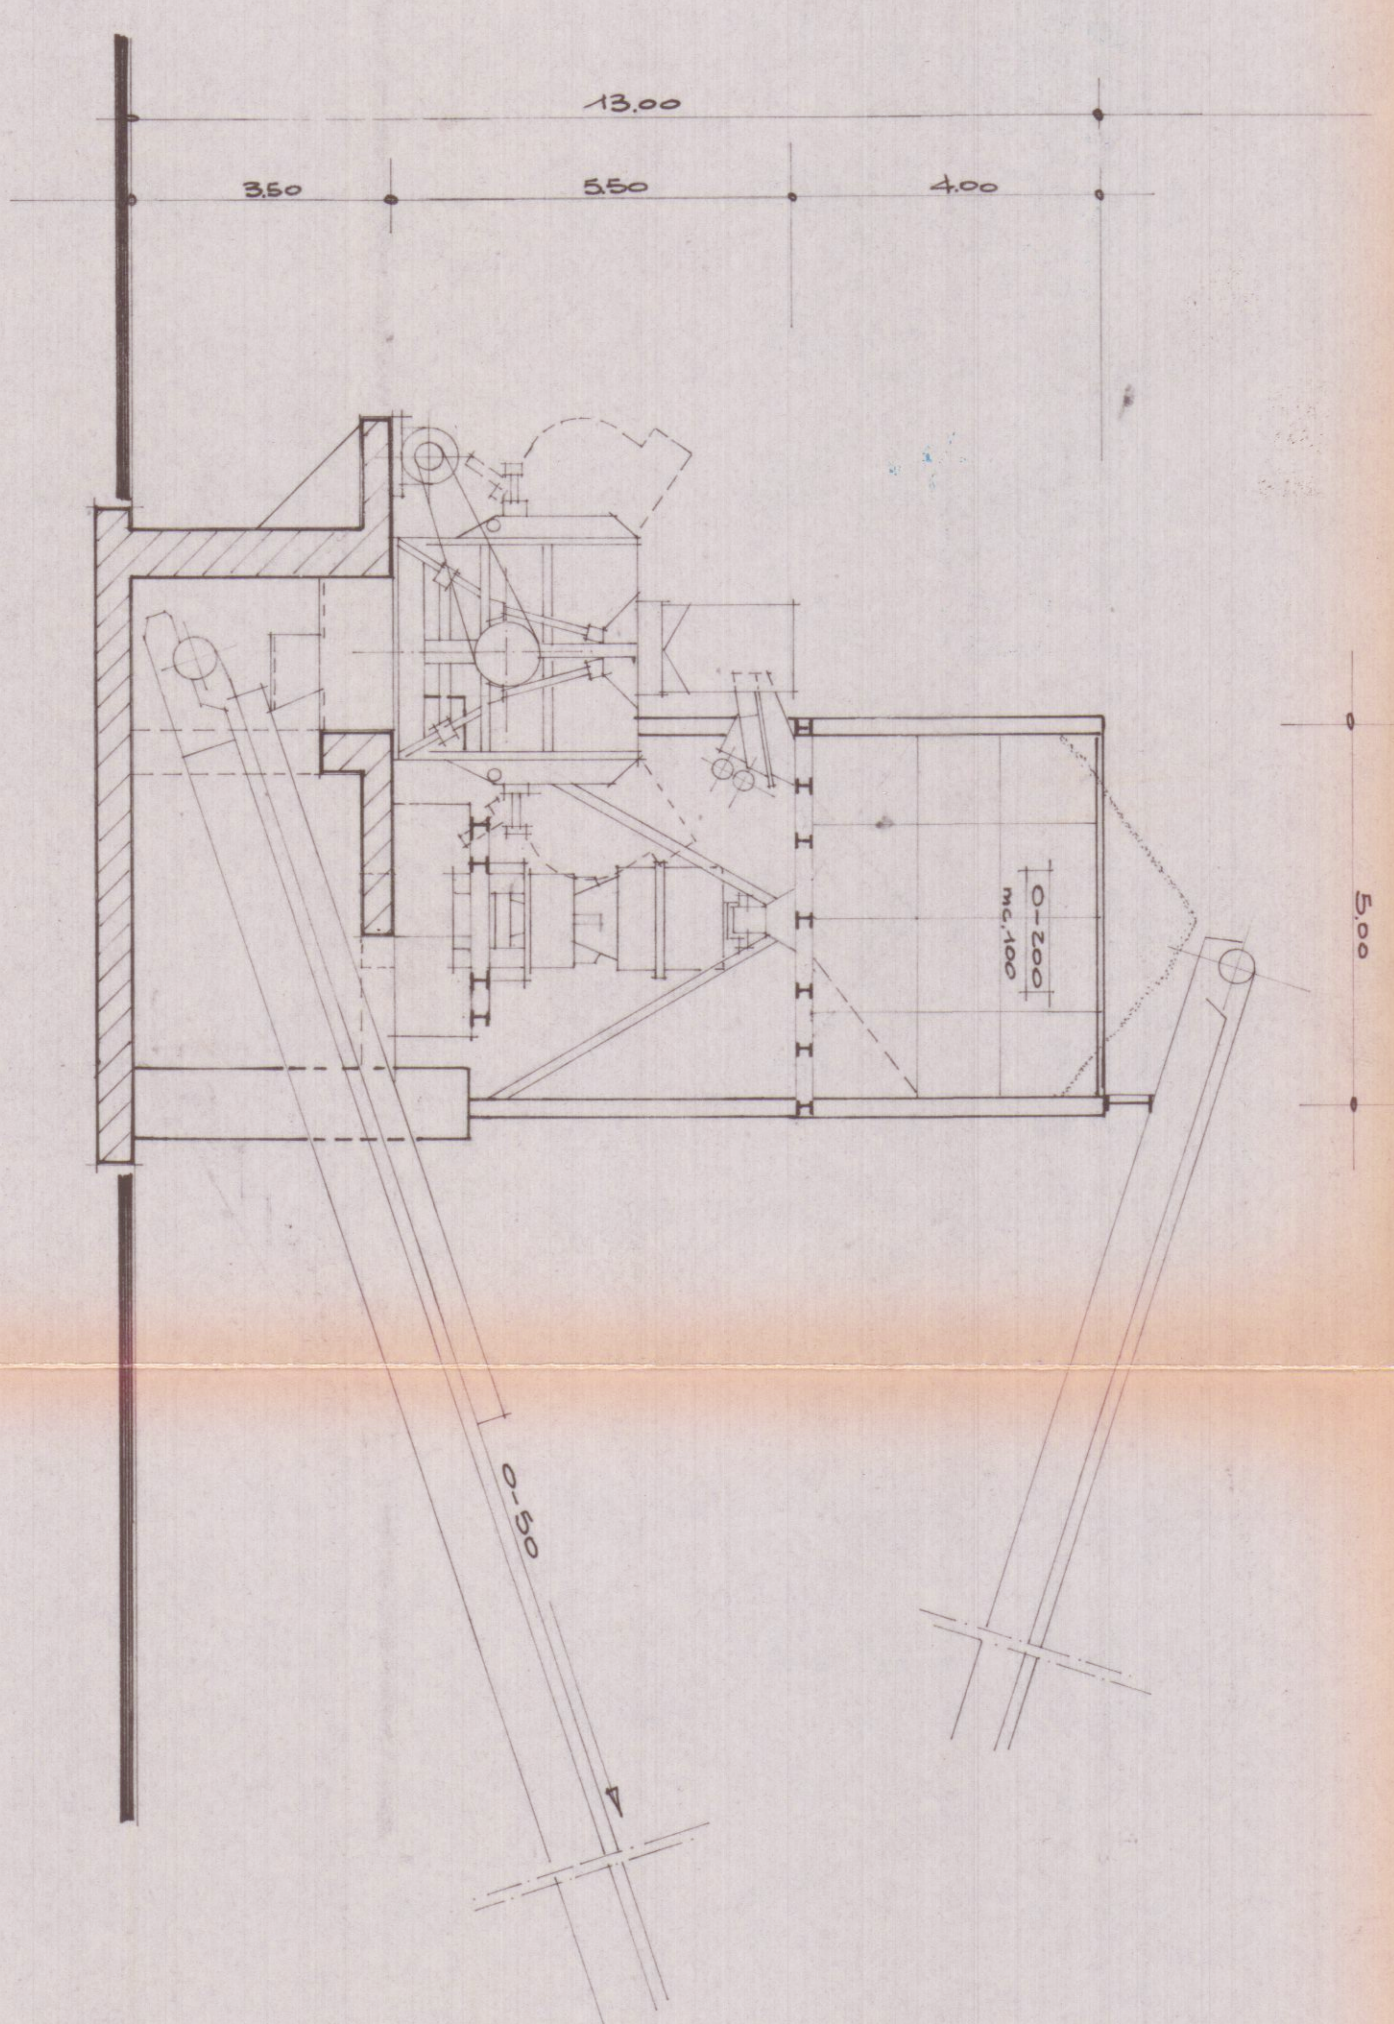


SEZIONE A-A (SECONDA FRATTURAZIONE)

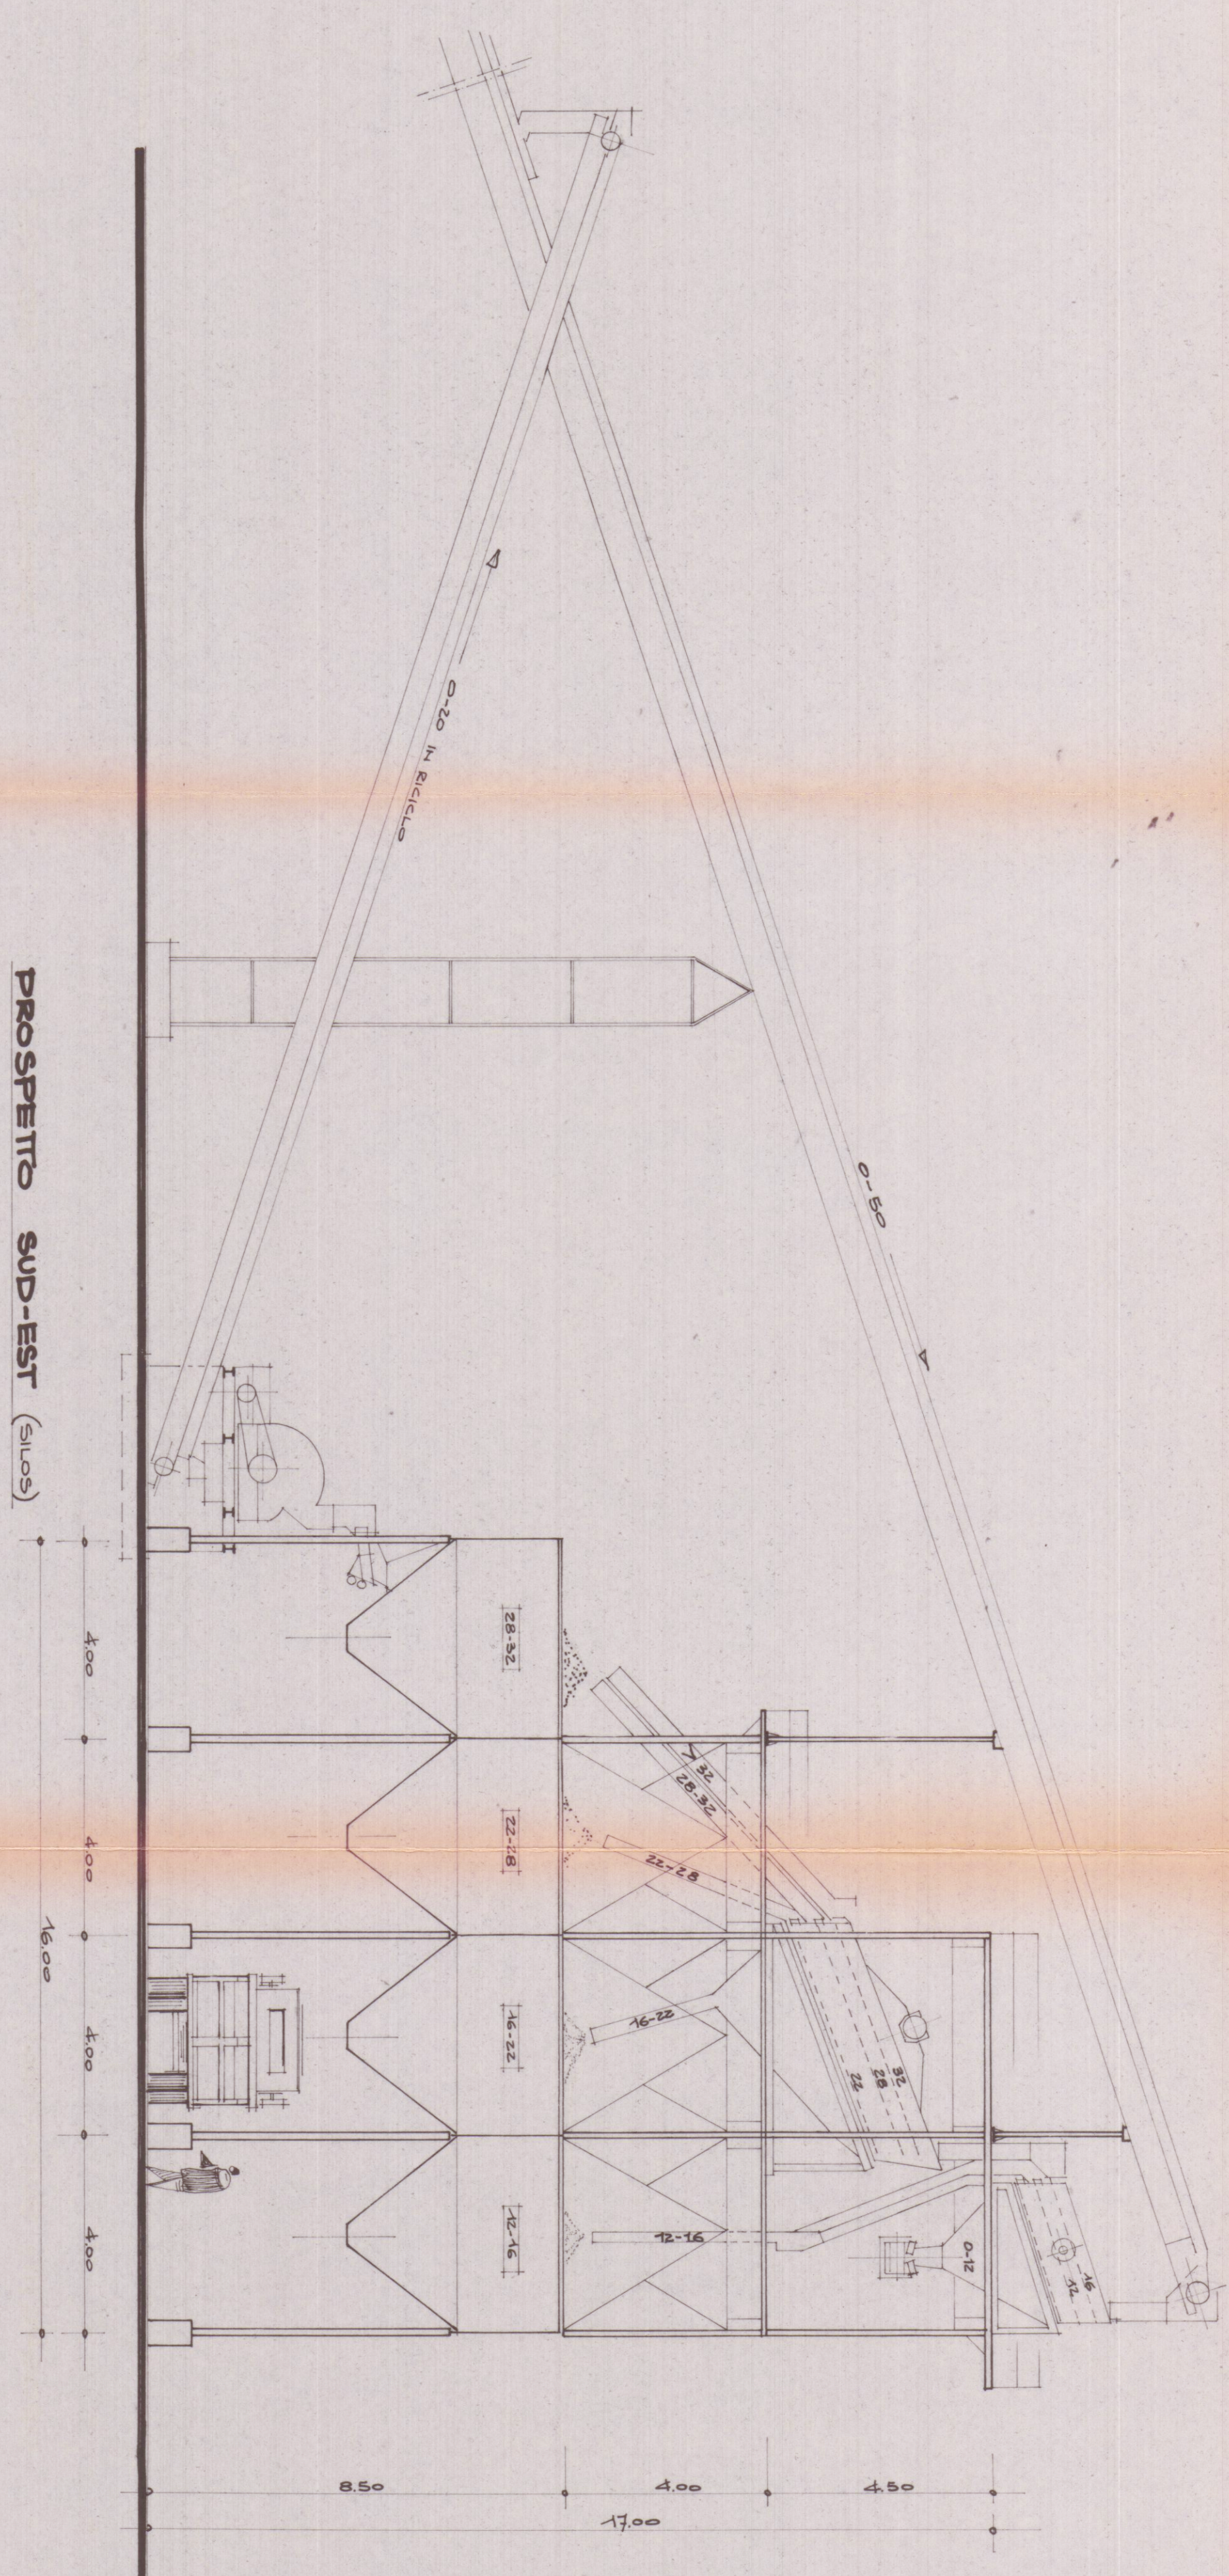


PROSPETTO SUD-EST (SILOS)

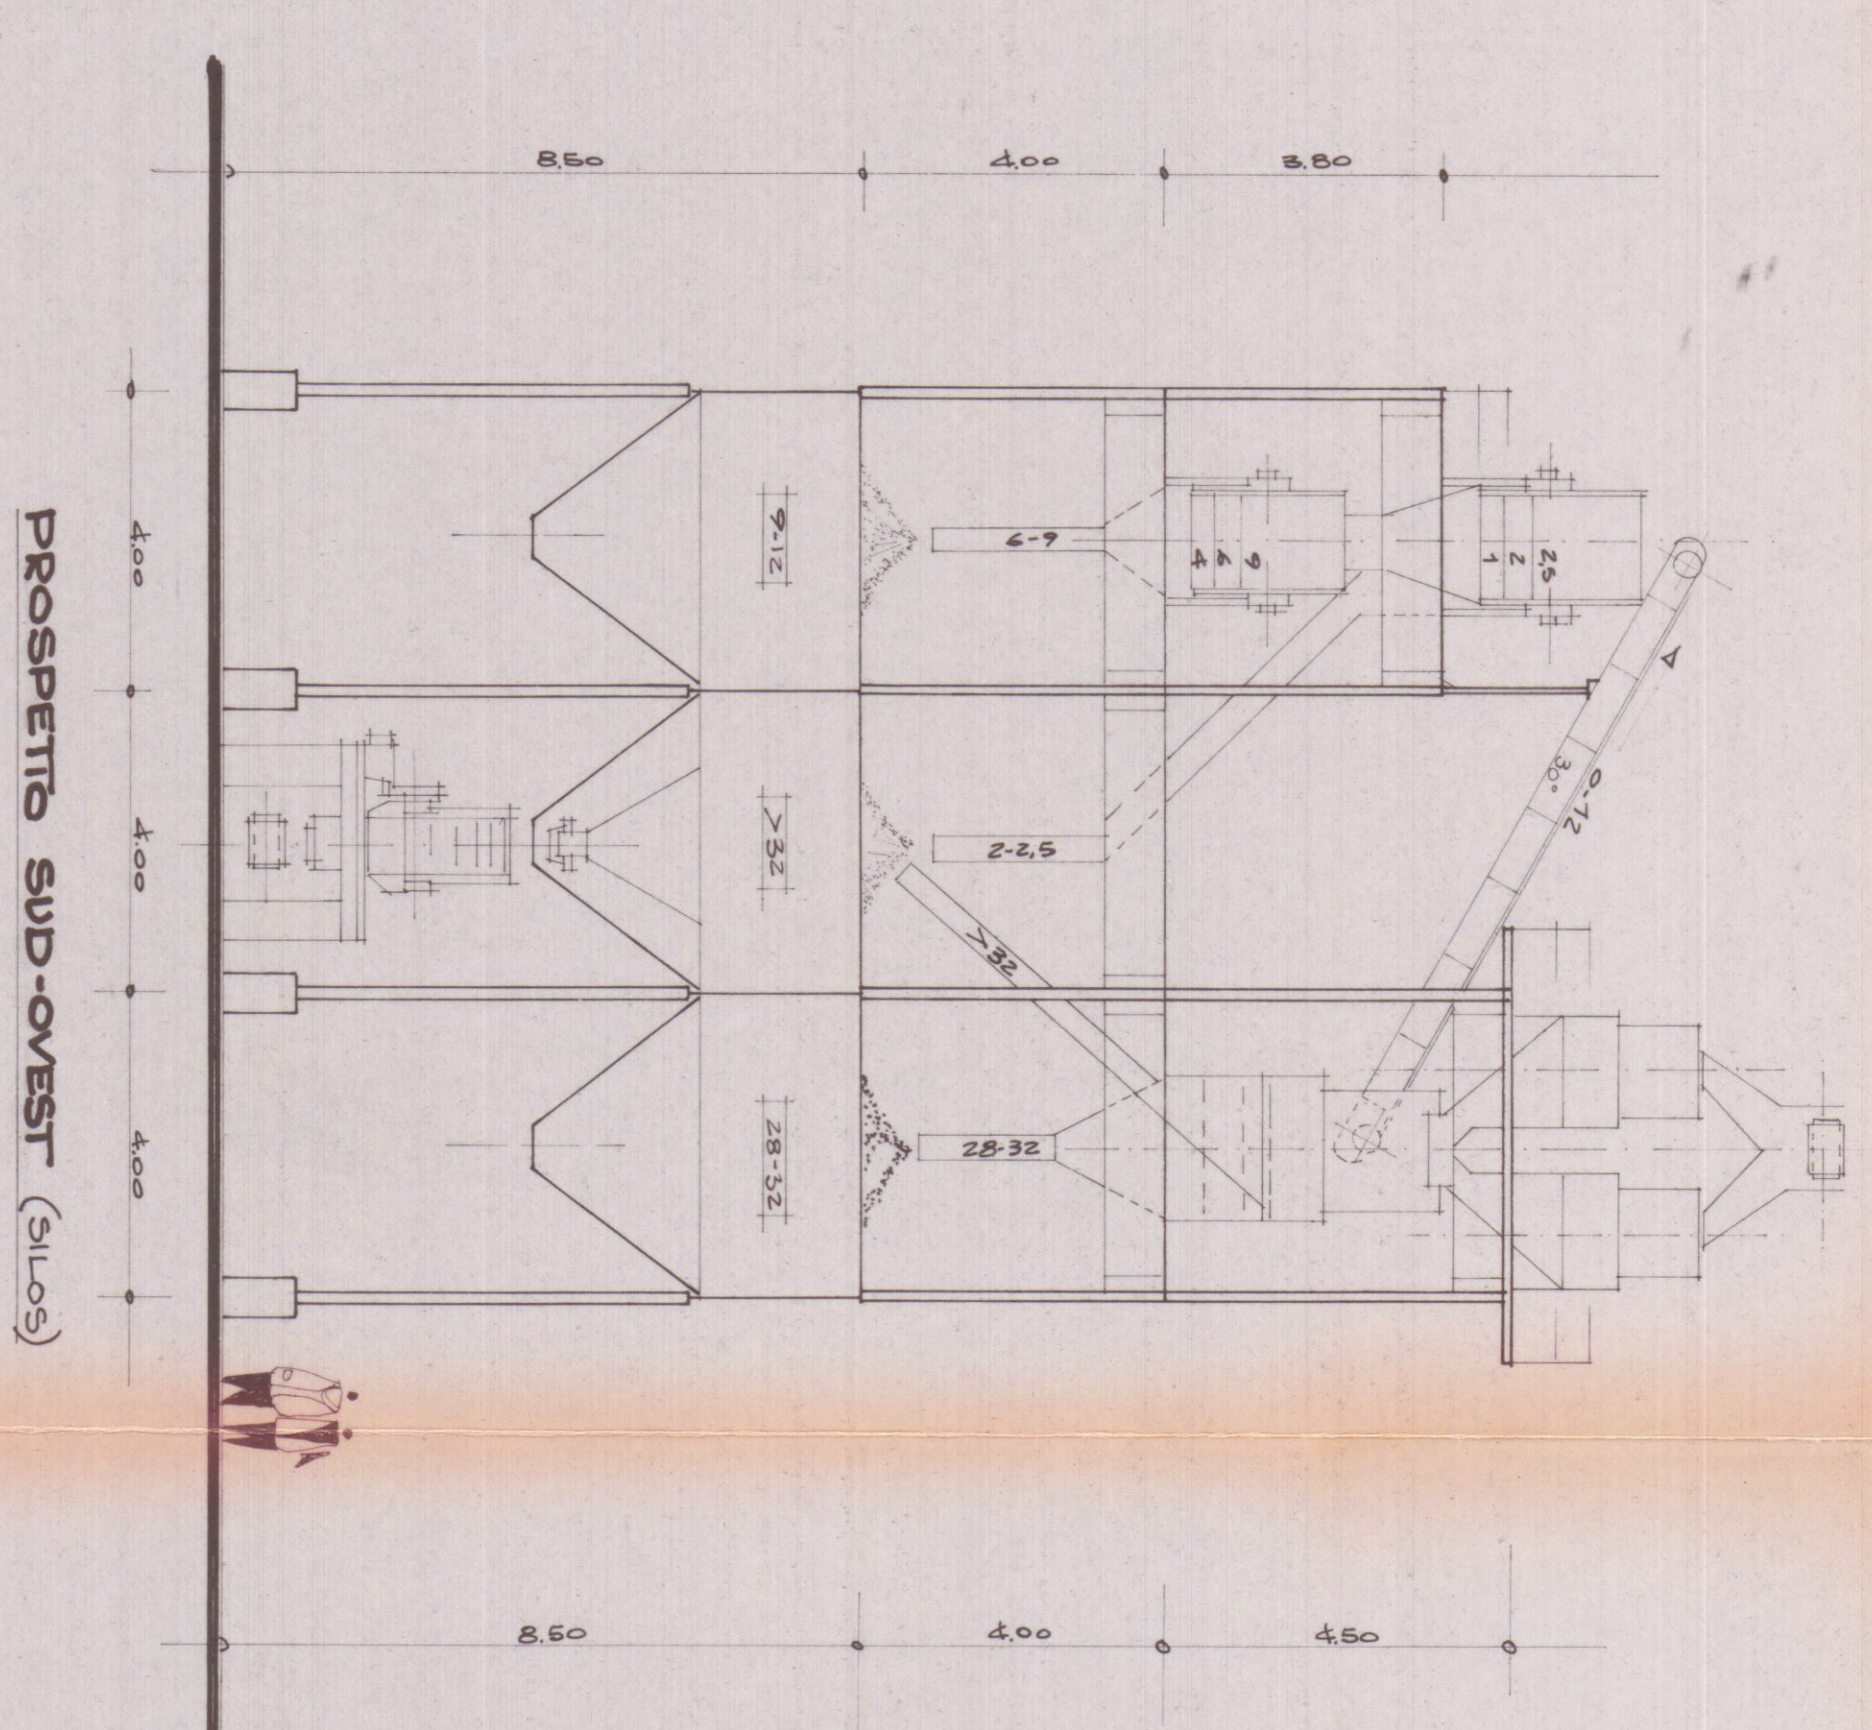

PROSPETTO SUD-OVEST (SILOS)

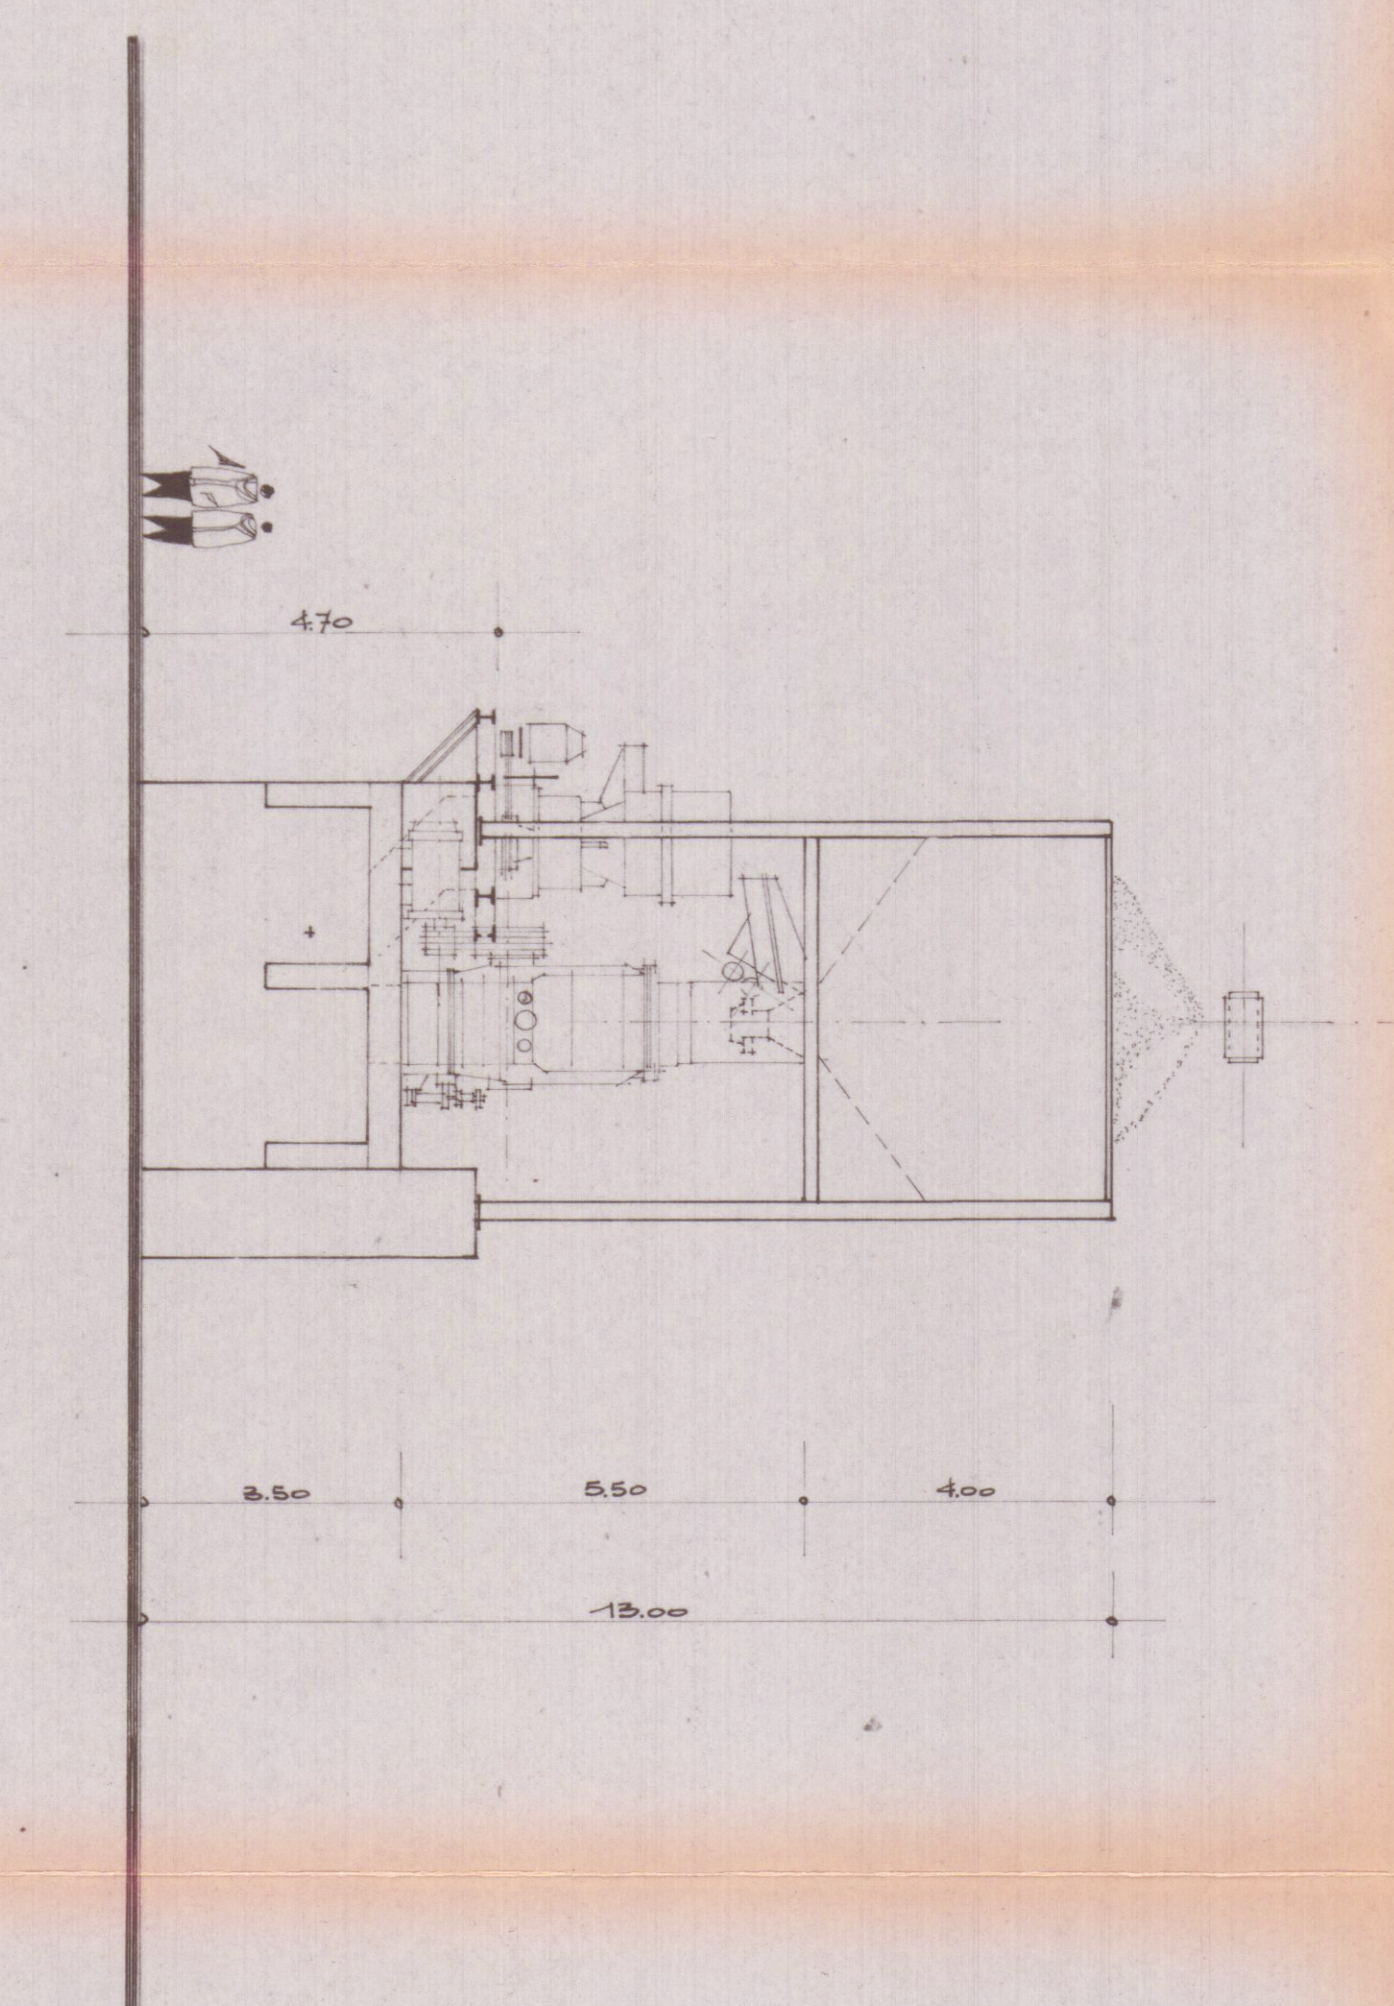

PROSPETTO SUD-OVEST (SECONDA FRATTURAZIONE)

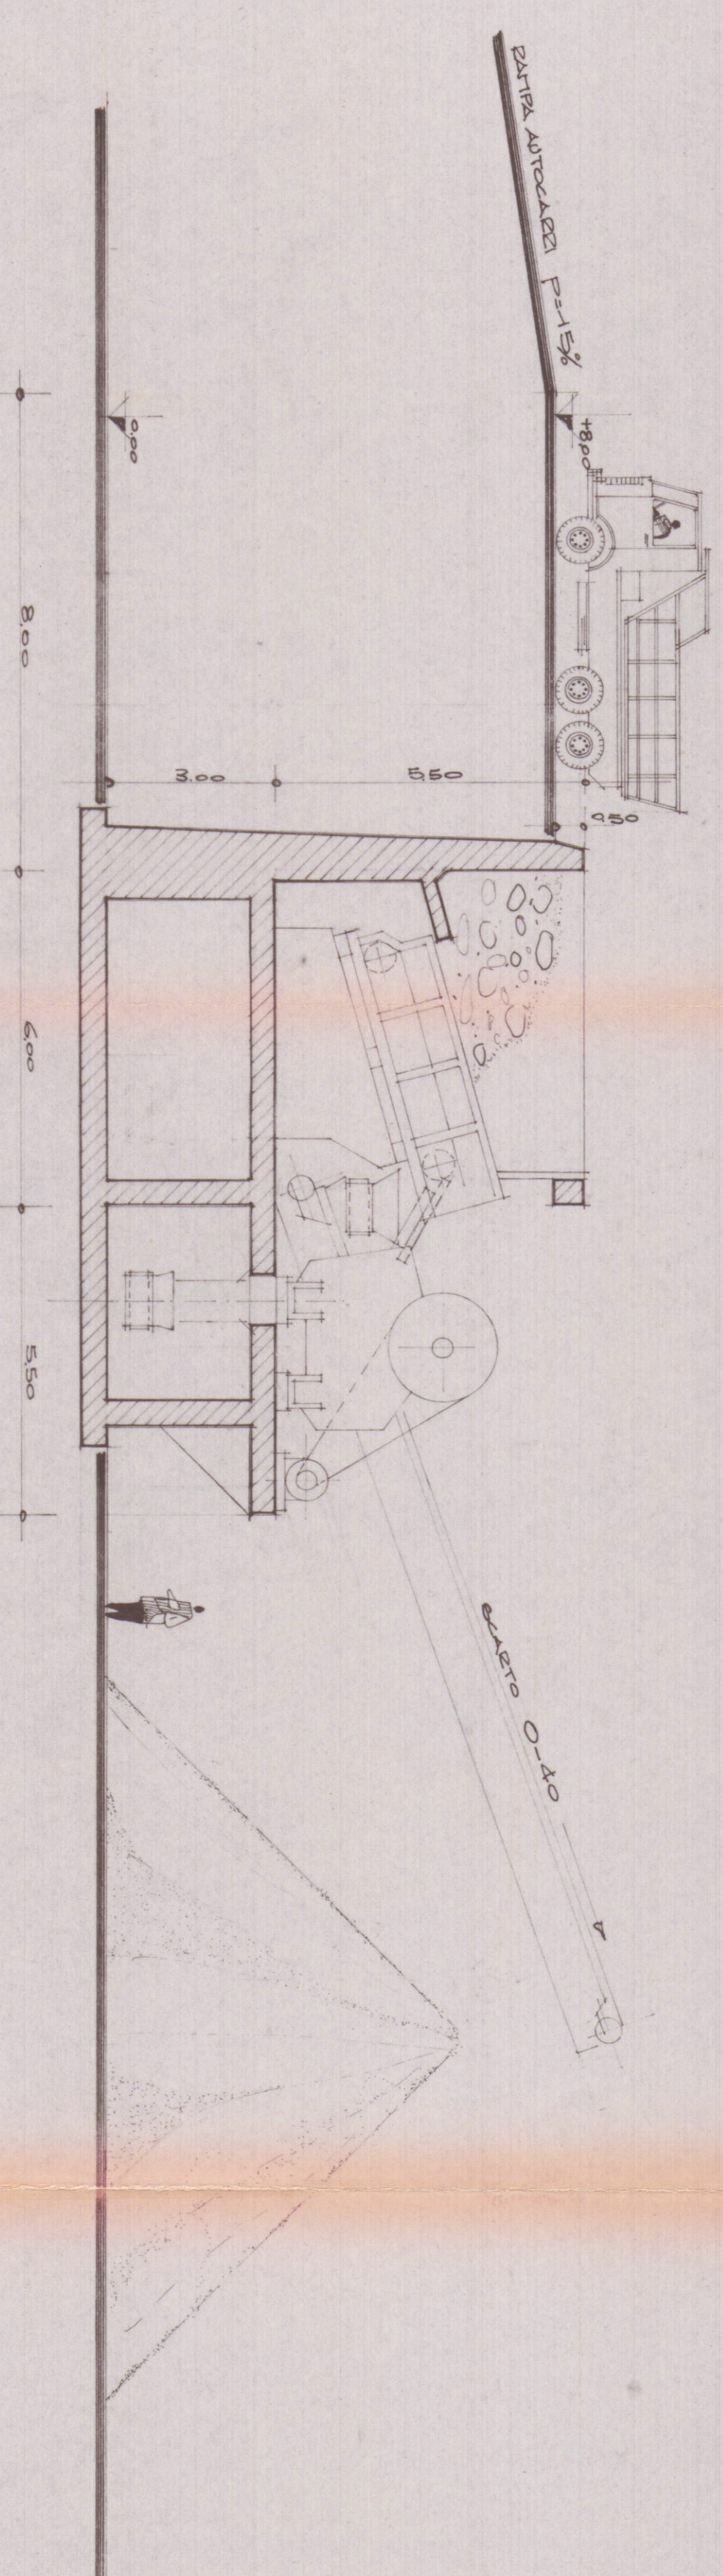

SEZIONE B-B (PRIMA FRATTURAZIONE)