
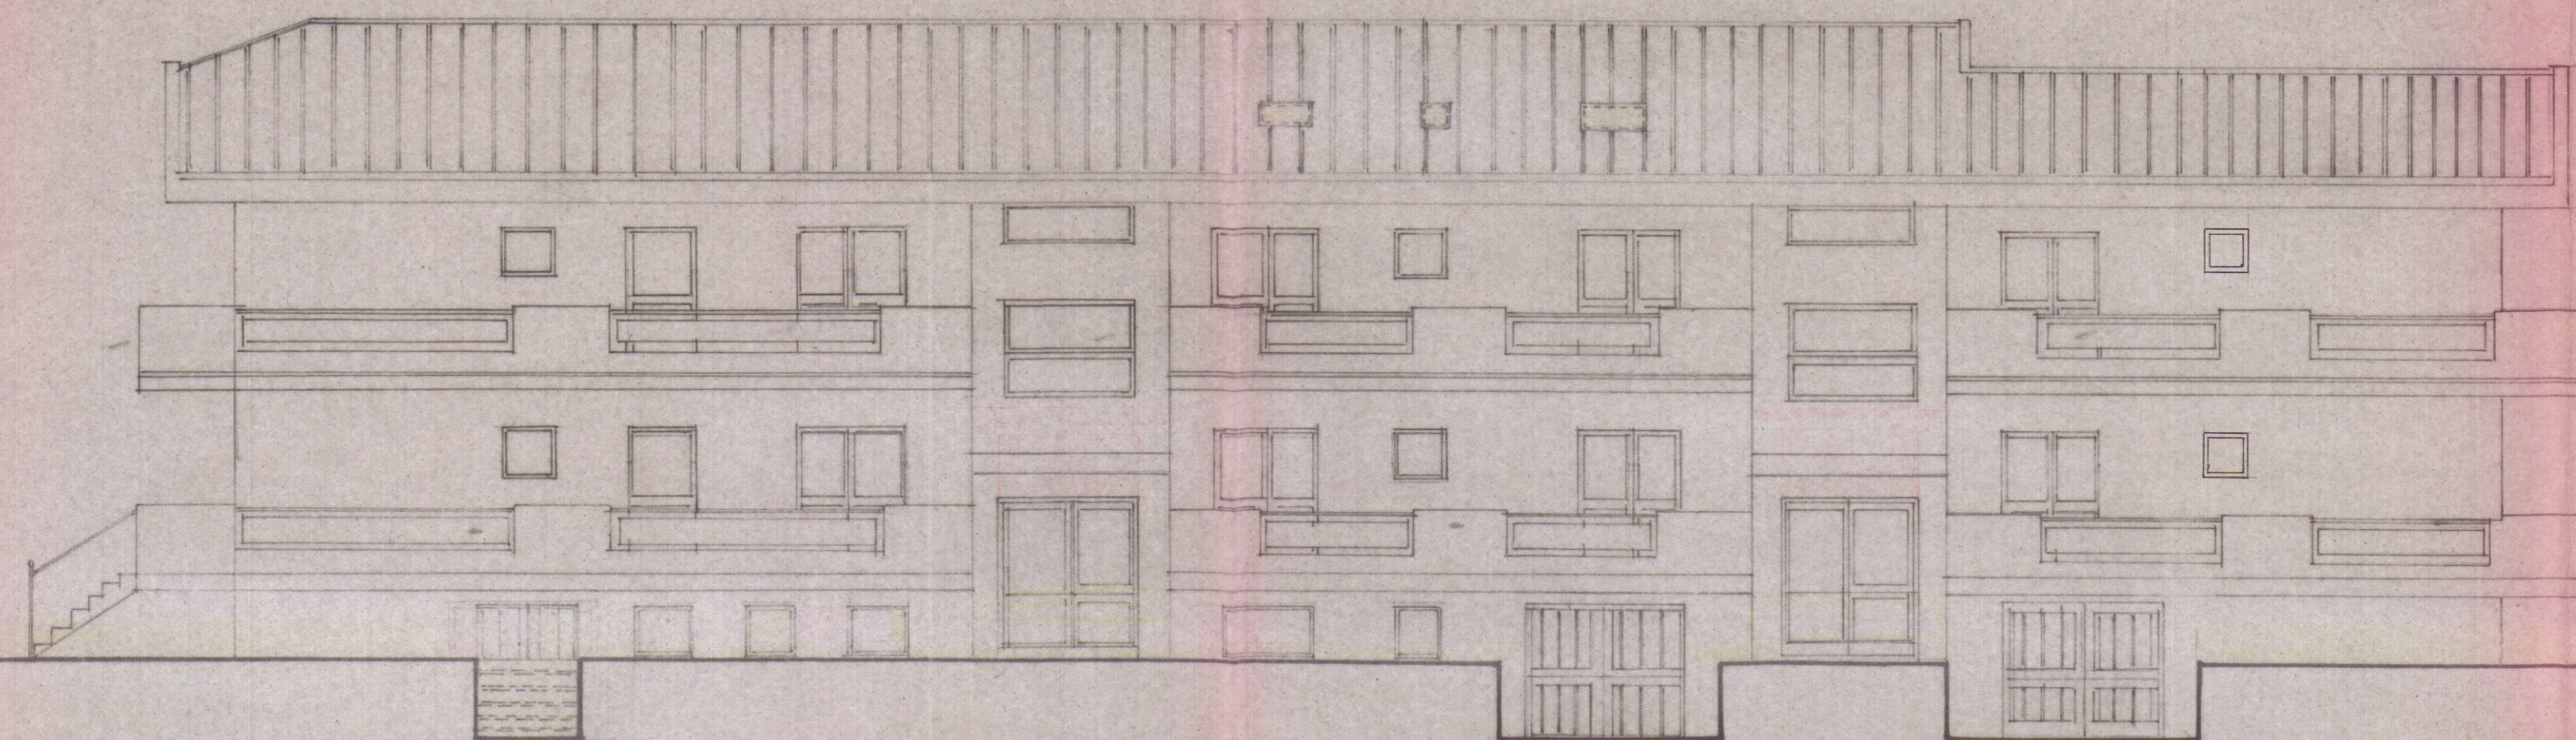



STUDIO TECNICO PROFESSIONALE GEOM. IVANO SQUASSONI-
VIA CAP. M. FIORILLO- 9.bis - 54036 - MARINA DI CARRARA -
C.P. N°- 505 VNI 5002 00320 - Tel. n°-63.26.11-
Descrizione ELABORATO GRAFICO ALLEGATO ALLA DOMANDA DI
LEGGE N° 47 CONDOMINIO EDILIZIO PER UN FABBRICATO POSTO IN
DEL 28.2.85 LOC. FOSSA MAESTRA VIA GISSAGRADE
COMUNE DI CARRARA
Sig. SQUASSONI IVANO, ROBERTO, STEFANO
AUTORE DEL PROGETTO
Dati Tavola: PROSPETTI ESILUPPO PLANIMETRICO Scala 1:100
1:500

COMUNE DI CARRARA
ELABORATO GRAFICO
ALLEGATO ALLA CONC. ED.
RILASCIATA IN SANATORIA
L. N° 47 DEL 28.2.85


Approvato dal Sindaco alle condizioni
Indicate nella concessione edilizia
N. 100 del 10/11/85
Dirigente Set. Urbanistica
(Arch. Fiorillo Bessi)

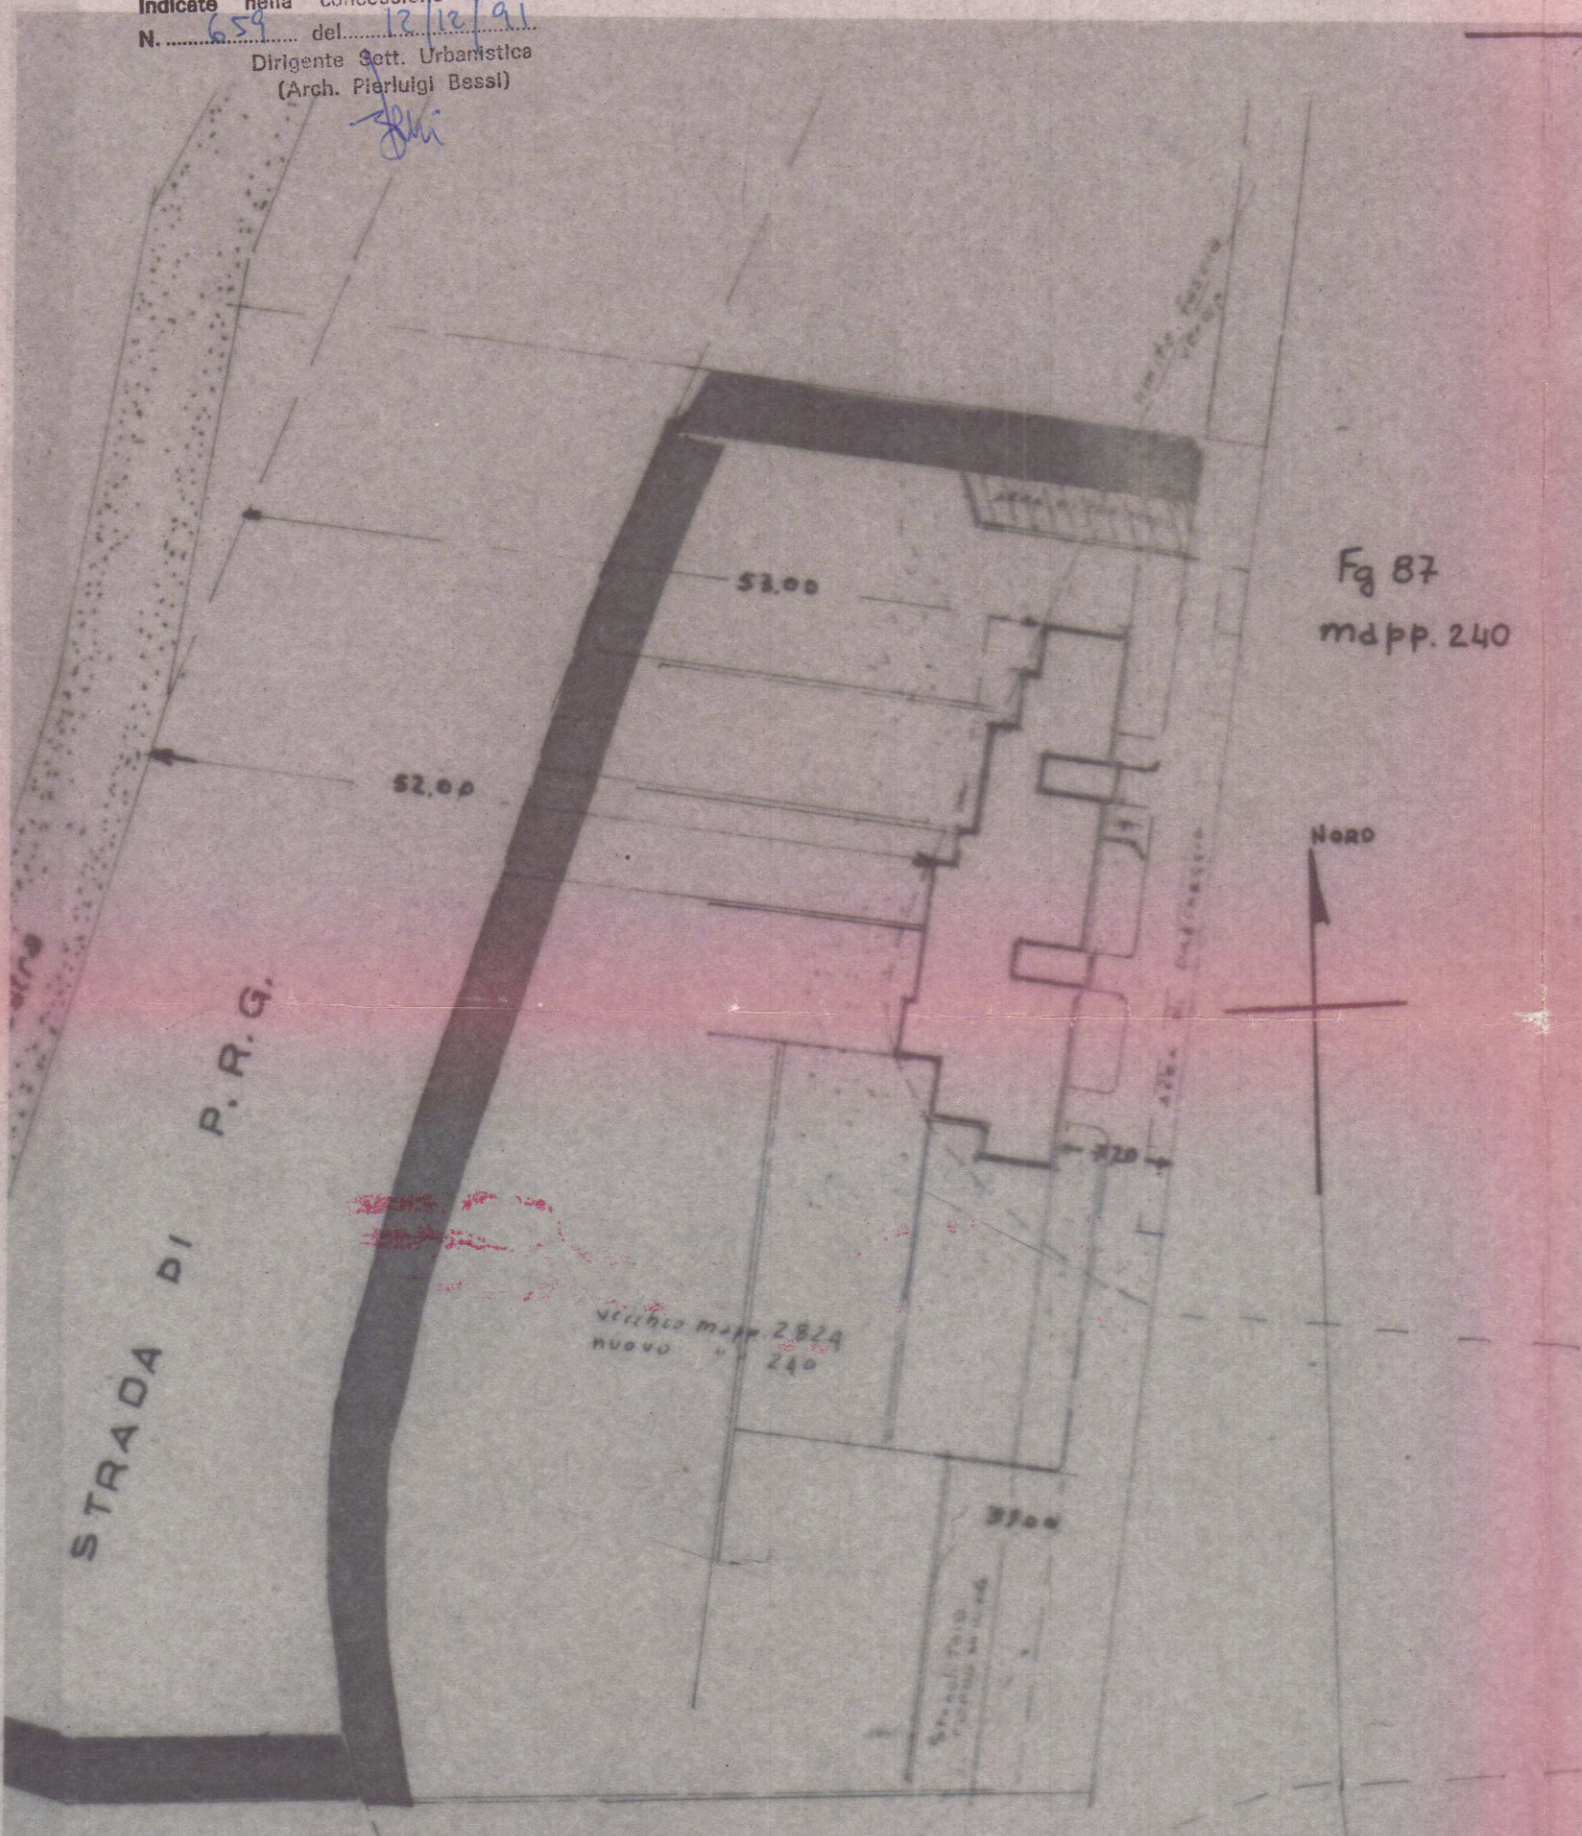


PROSPETTO - SUD - EST.

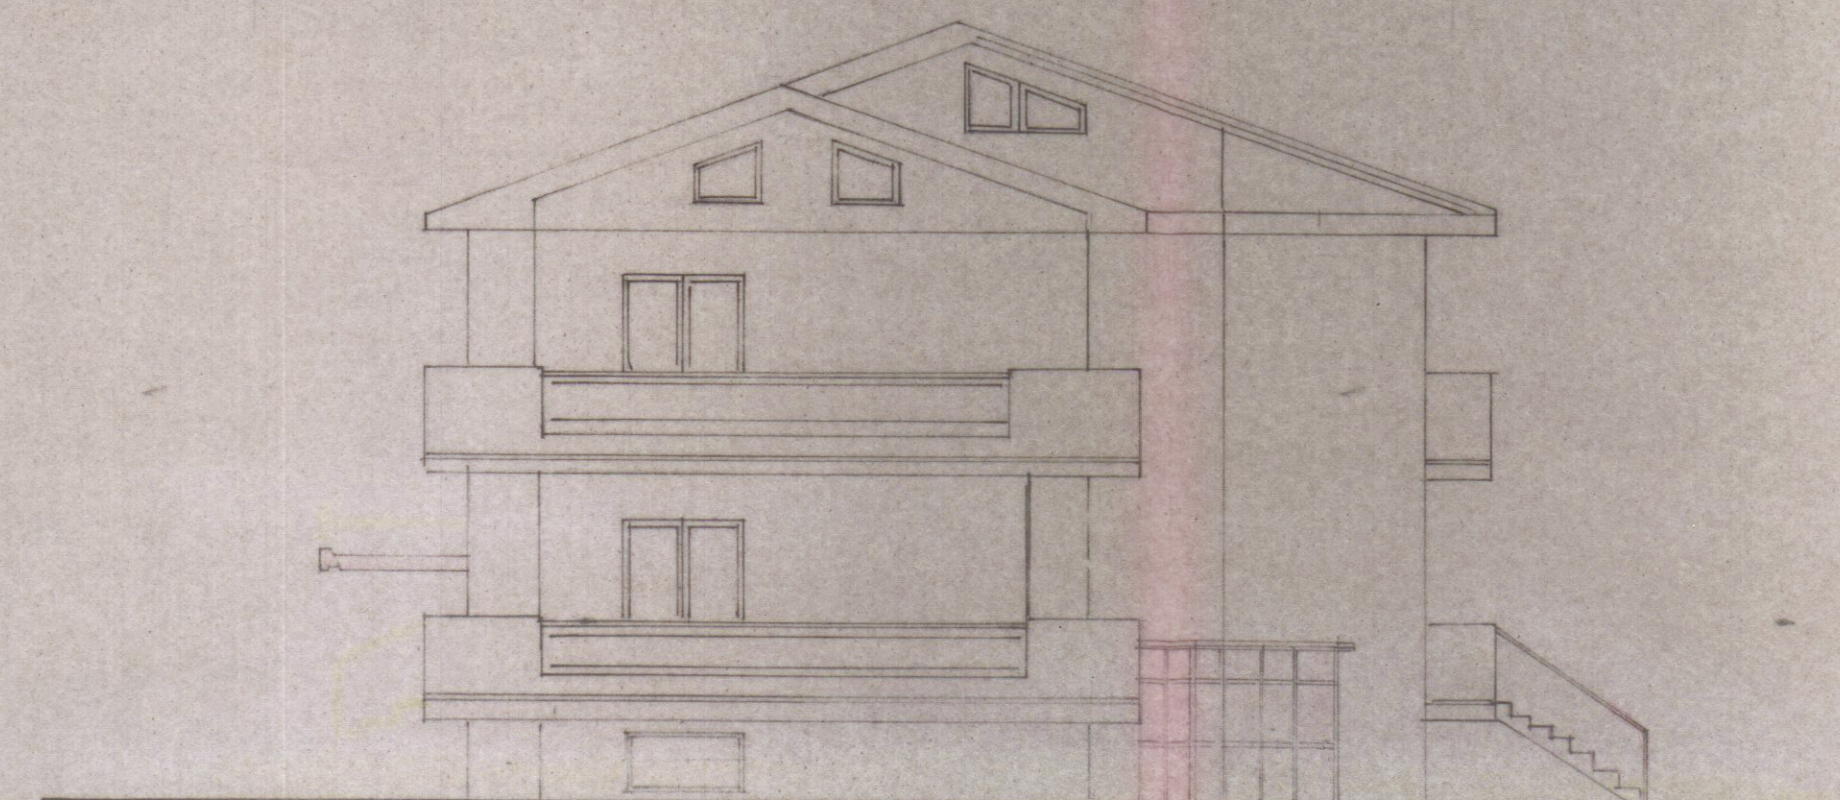

PROSPETTO - NORD - EST

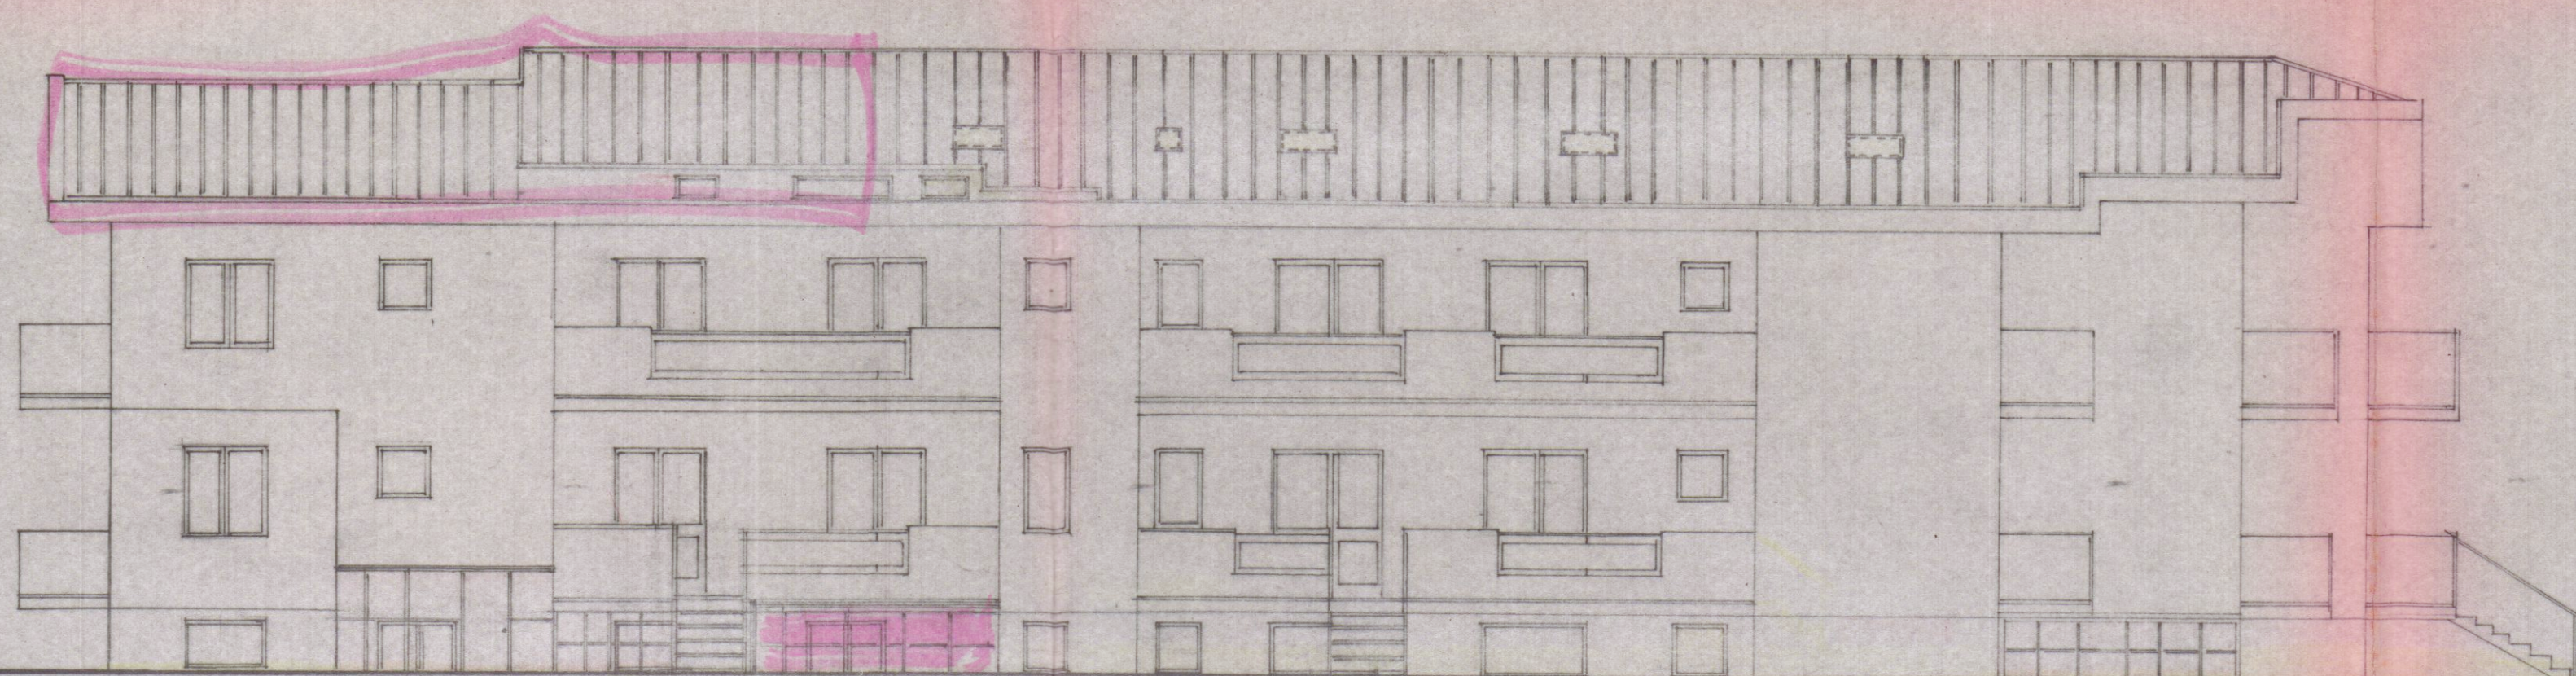

PROSPETTO - NORD - OVEST

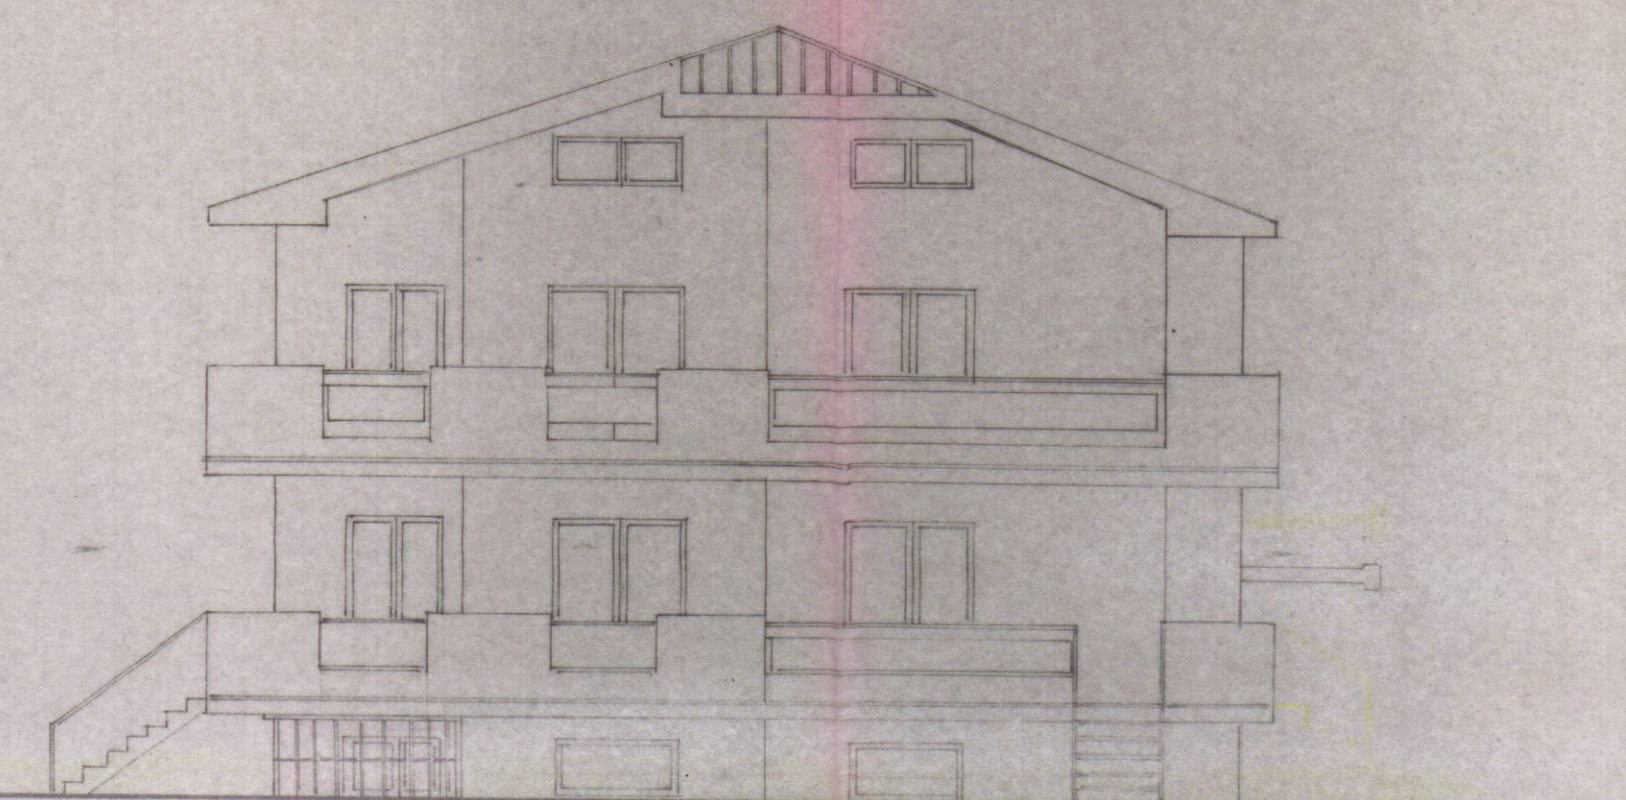

PROSPETTO - SUD - OVEST