SEZIONE DEFINITIVA CON PICCOLE VARIANTI
INTERNE - VIA BASSAGRANDE MARINA DI CARRARA
DITTA - VERGASSOLA E GIOVANNONI - LA SPEZIA -

25 GIU. 1969

VARIANTE

APPROVATO
CONTROLLATO 24 LUG. 1969
IL TECNICO

Approvato dal Sindaco alle condizioni
indicate nel permesso di costruzione
N° _____ del 24 LUG. 1969
L'ING. CAPO

UFFICIO URBANISTICA

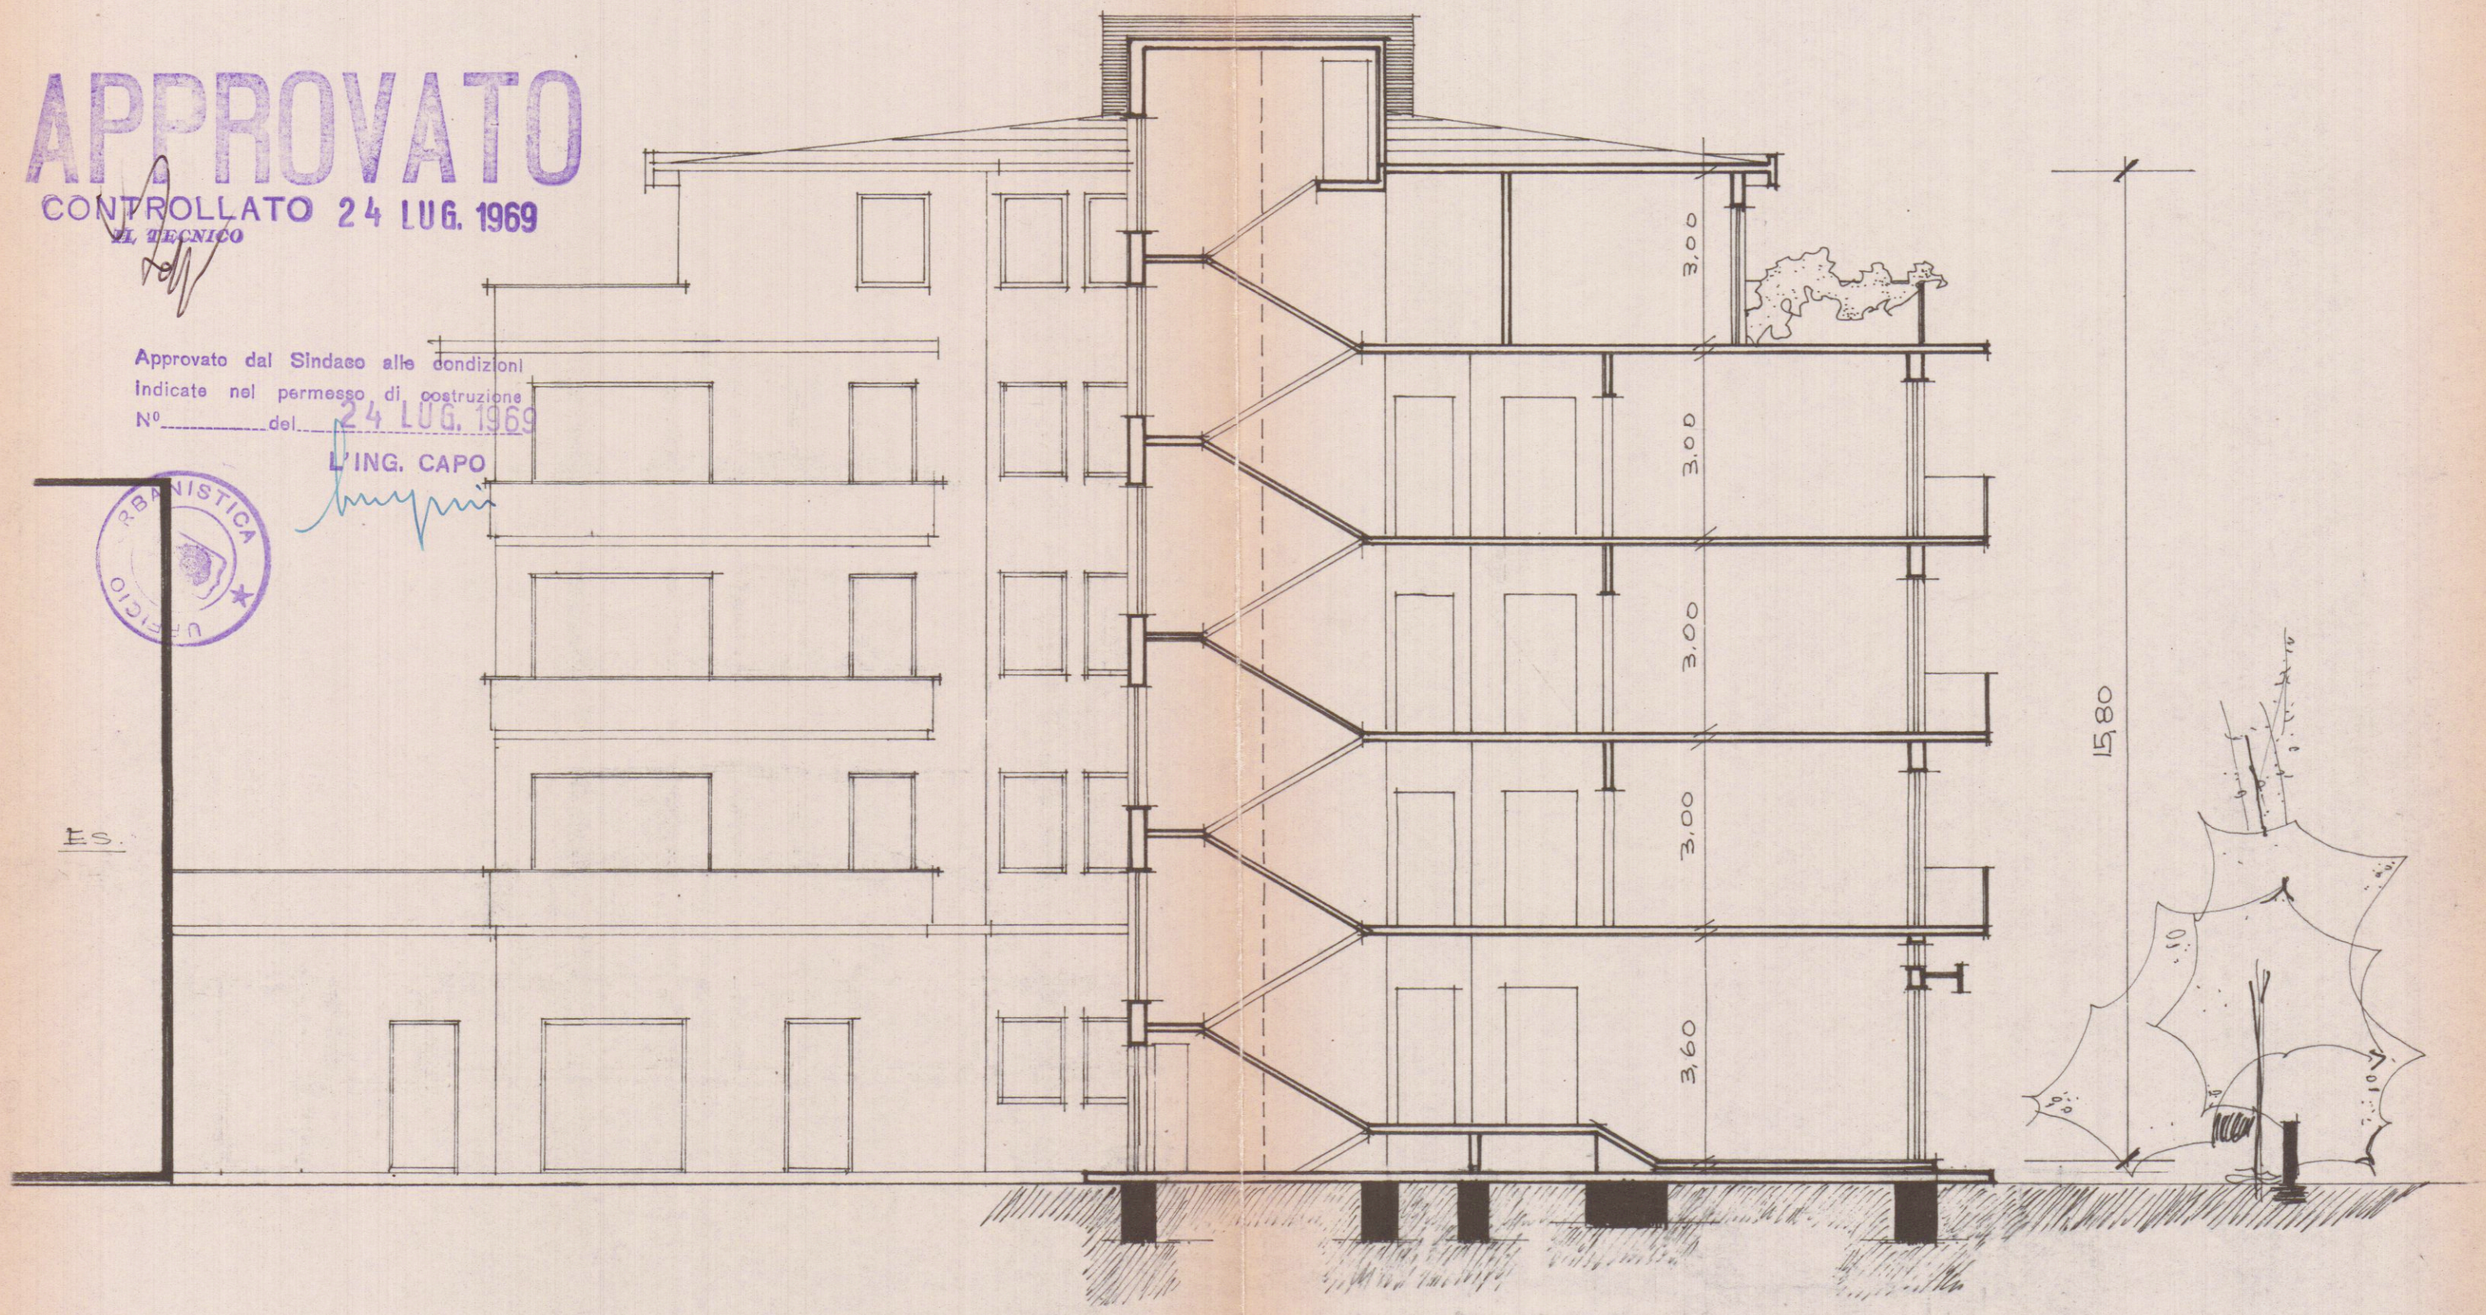

SEZIONE A-B scala 1:100

VERGASSOLA & GIOVANNONI i. n. c.

STUDIO TECNICO DI EDILIZIA
Arch. G. E. GALEOTTI
Galleria - Palazzo Uffici 4° P. - 1
CARRARA