

30 LUG. 1968

DR. ING. E. BIENAMÉ

VARIANTE

A1


APPROVATO

CONTROLLATO 21 AGO. 1968

IL TECNICO

Approvato dal Sindaco alle condizioni
Indicate nel permesso di costruzione
N° del 21 AGO. 1968

L'ING. CAPO

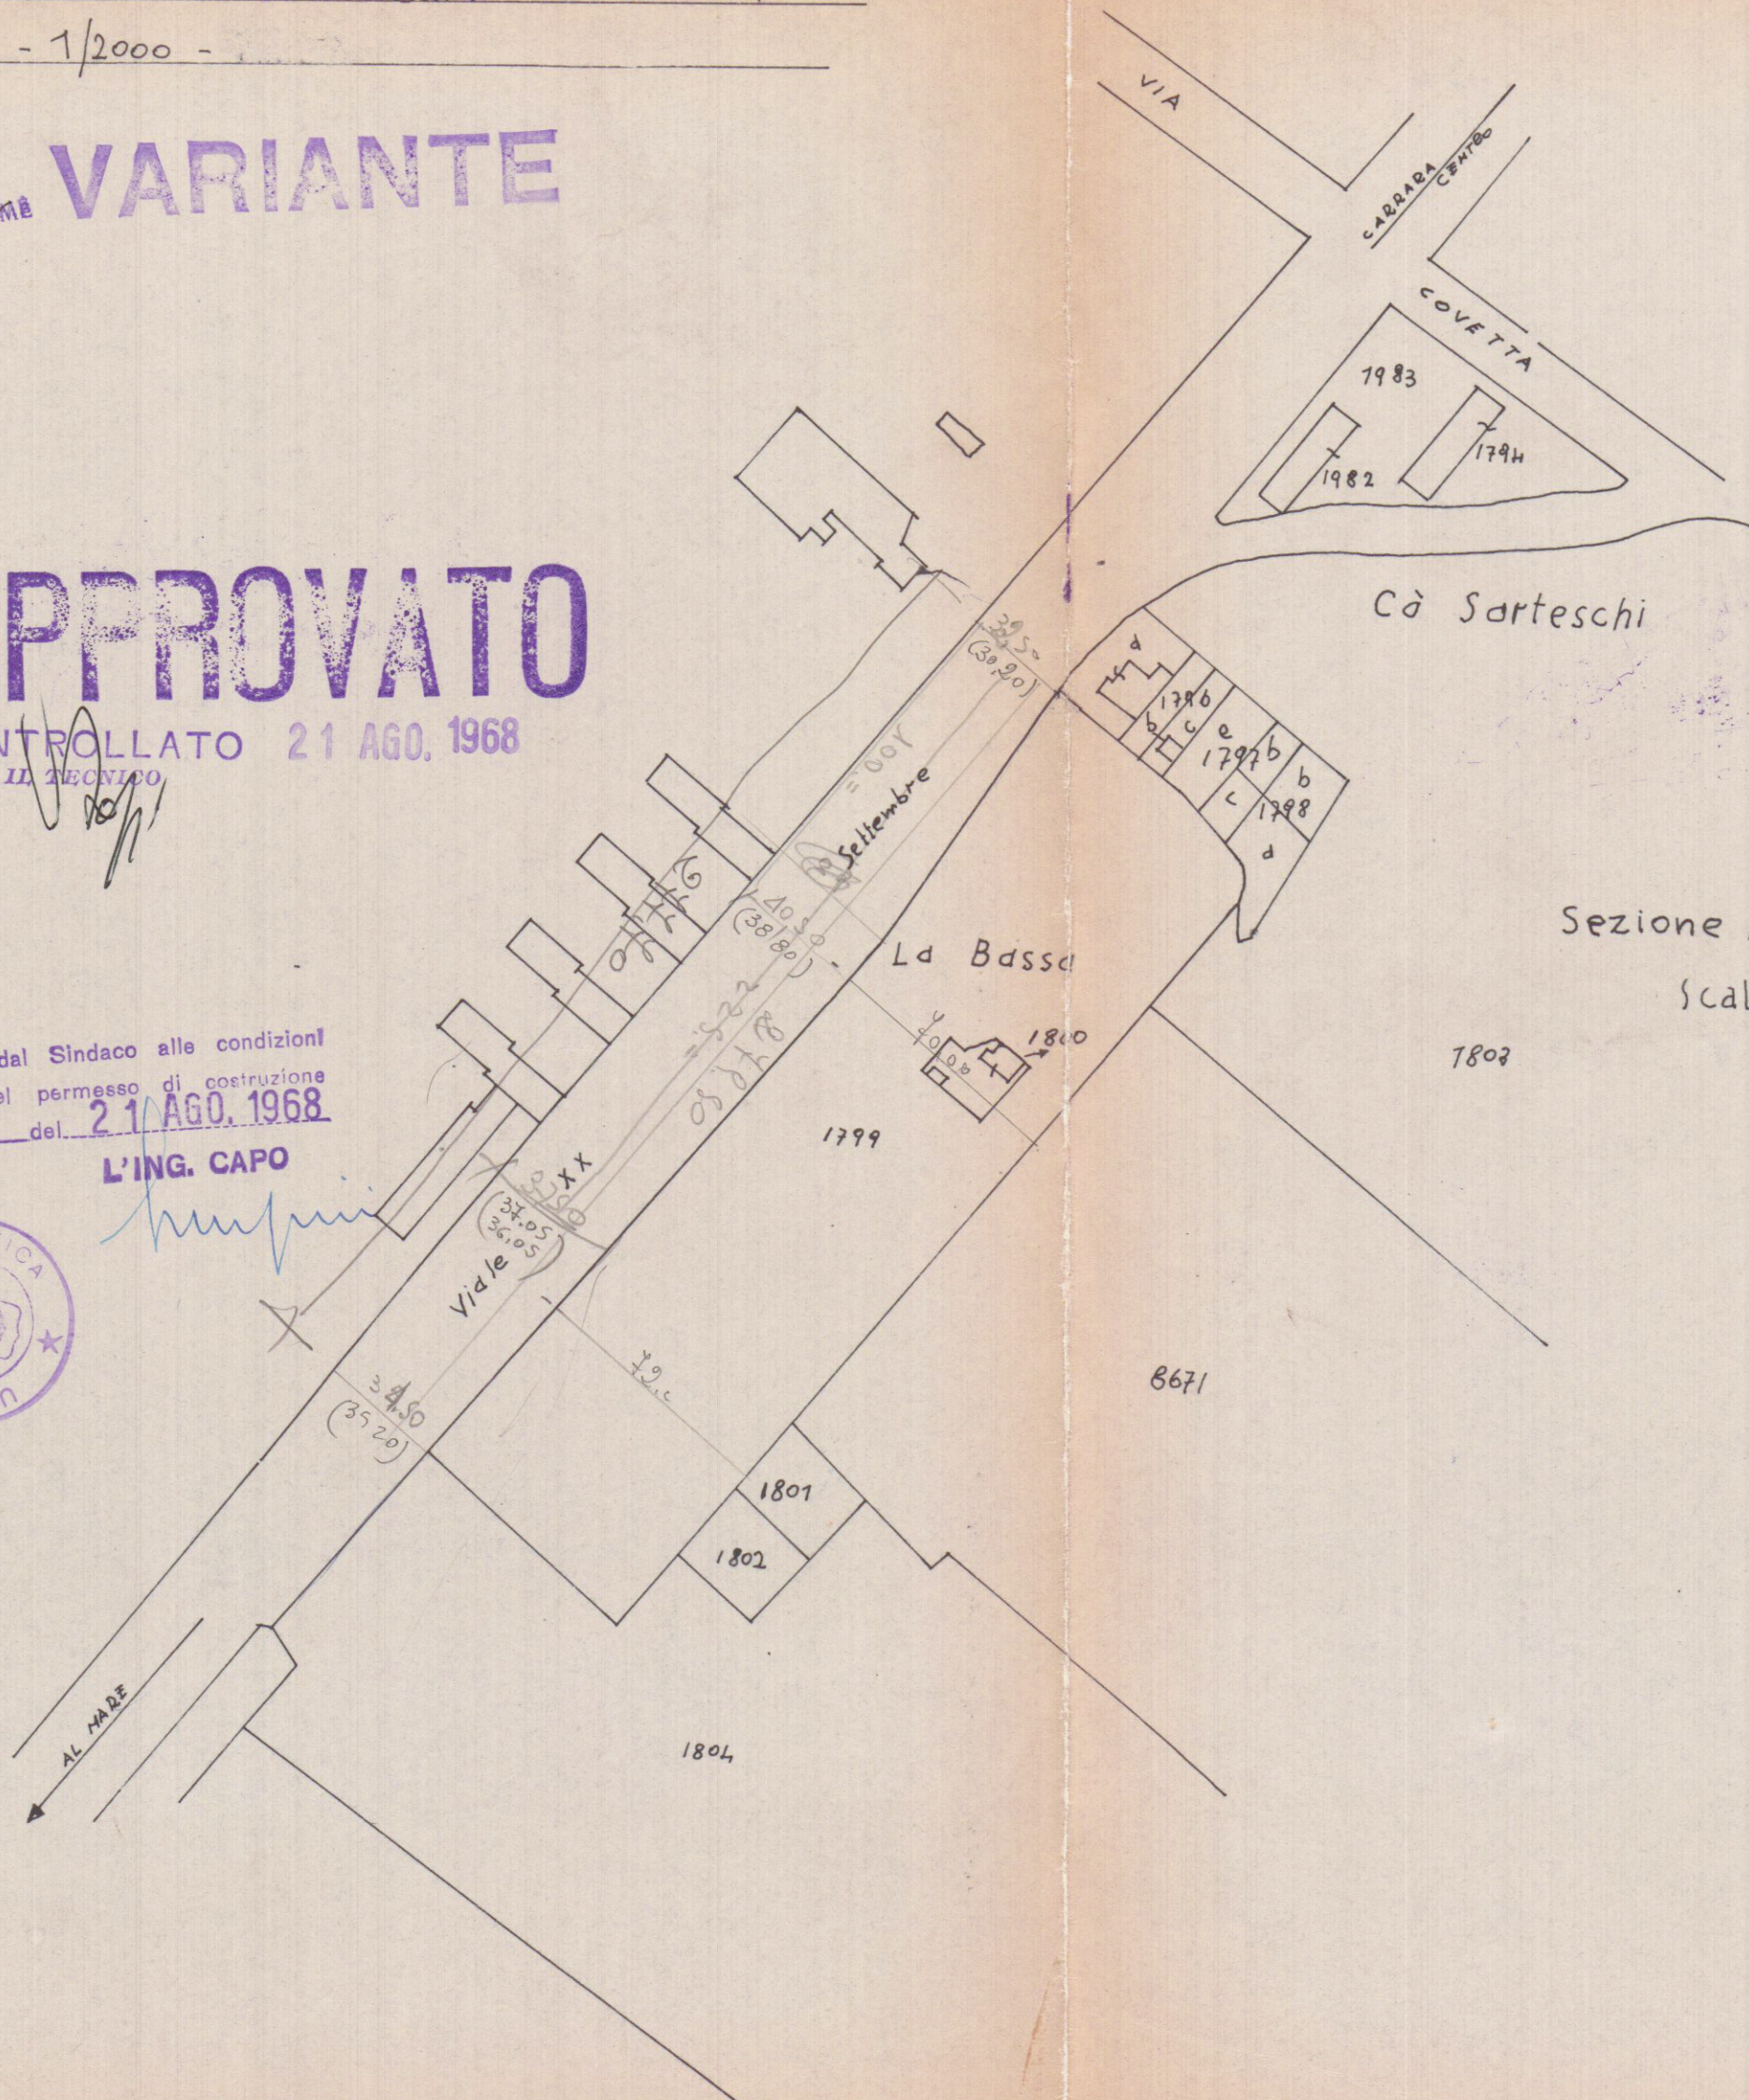

Sezione A Foglio N: 79

Scala di 1:2000