

STUDIO ING. PISANELLI RICCARDO
Via Aronte, 7 - 54033 CARRARA (tel. 0585/74339)
Cod. Fisc. PSN RCR 55522 B832P - P. IVA 0026323 045 0

TAVOLA N.
1

OPERA	COMUNE	
ALLARGAMENTO SEDE STRADALE ZONA NUOVO FRANTOIO IN LOC. LA PIASTRA DI TORANO	CARRARA	
	FOGLIO MAPPALE	
COMMITTENZA	DISEGNO N.	
SAIMI S.P.A.	DATA	
OGGETTO TAVOLA	MATERIALI	RAPPORTI
PLANIMETRIA E PARTICOLARI COSTR.	CLS. R'bk>300 ACCIAIO FeB44K contr. ACCIAIO Fe37	1:50 1:25


COPIA PER IL COMUNE

REGIONE TOSCANA
Ufficio del Genio Civile di Massa Carrara


Elaborato allegato alla denuncia presentata
ai sensi della Legge n. 64/1974 - L.R. n. 1/1982
e Legge n. 1086/1971 - Pratica S. n. 628

Massa, li 20 AGO. 1998


PLANIMETRIA 1:100

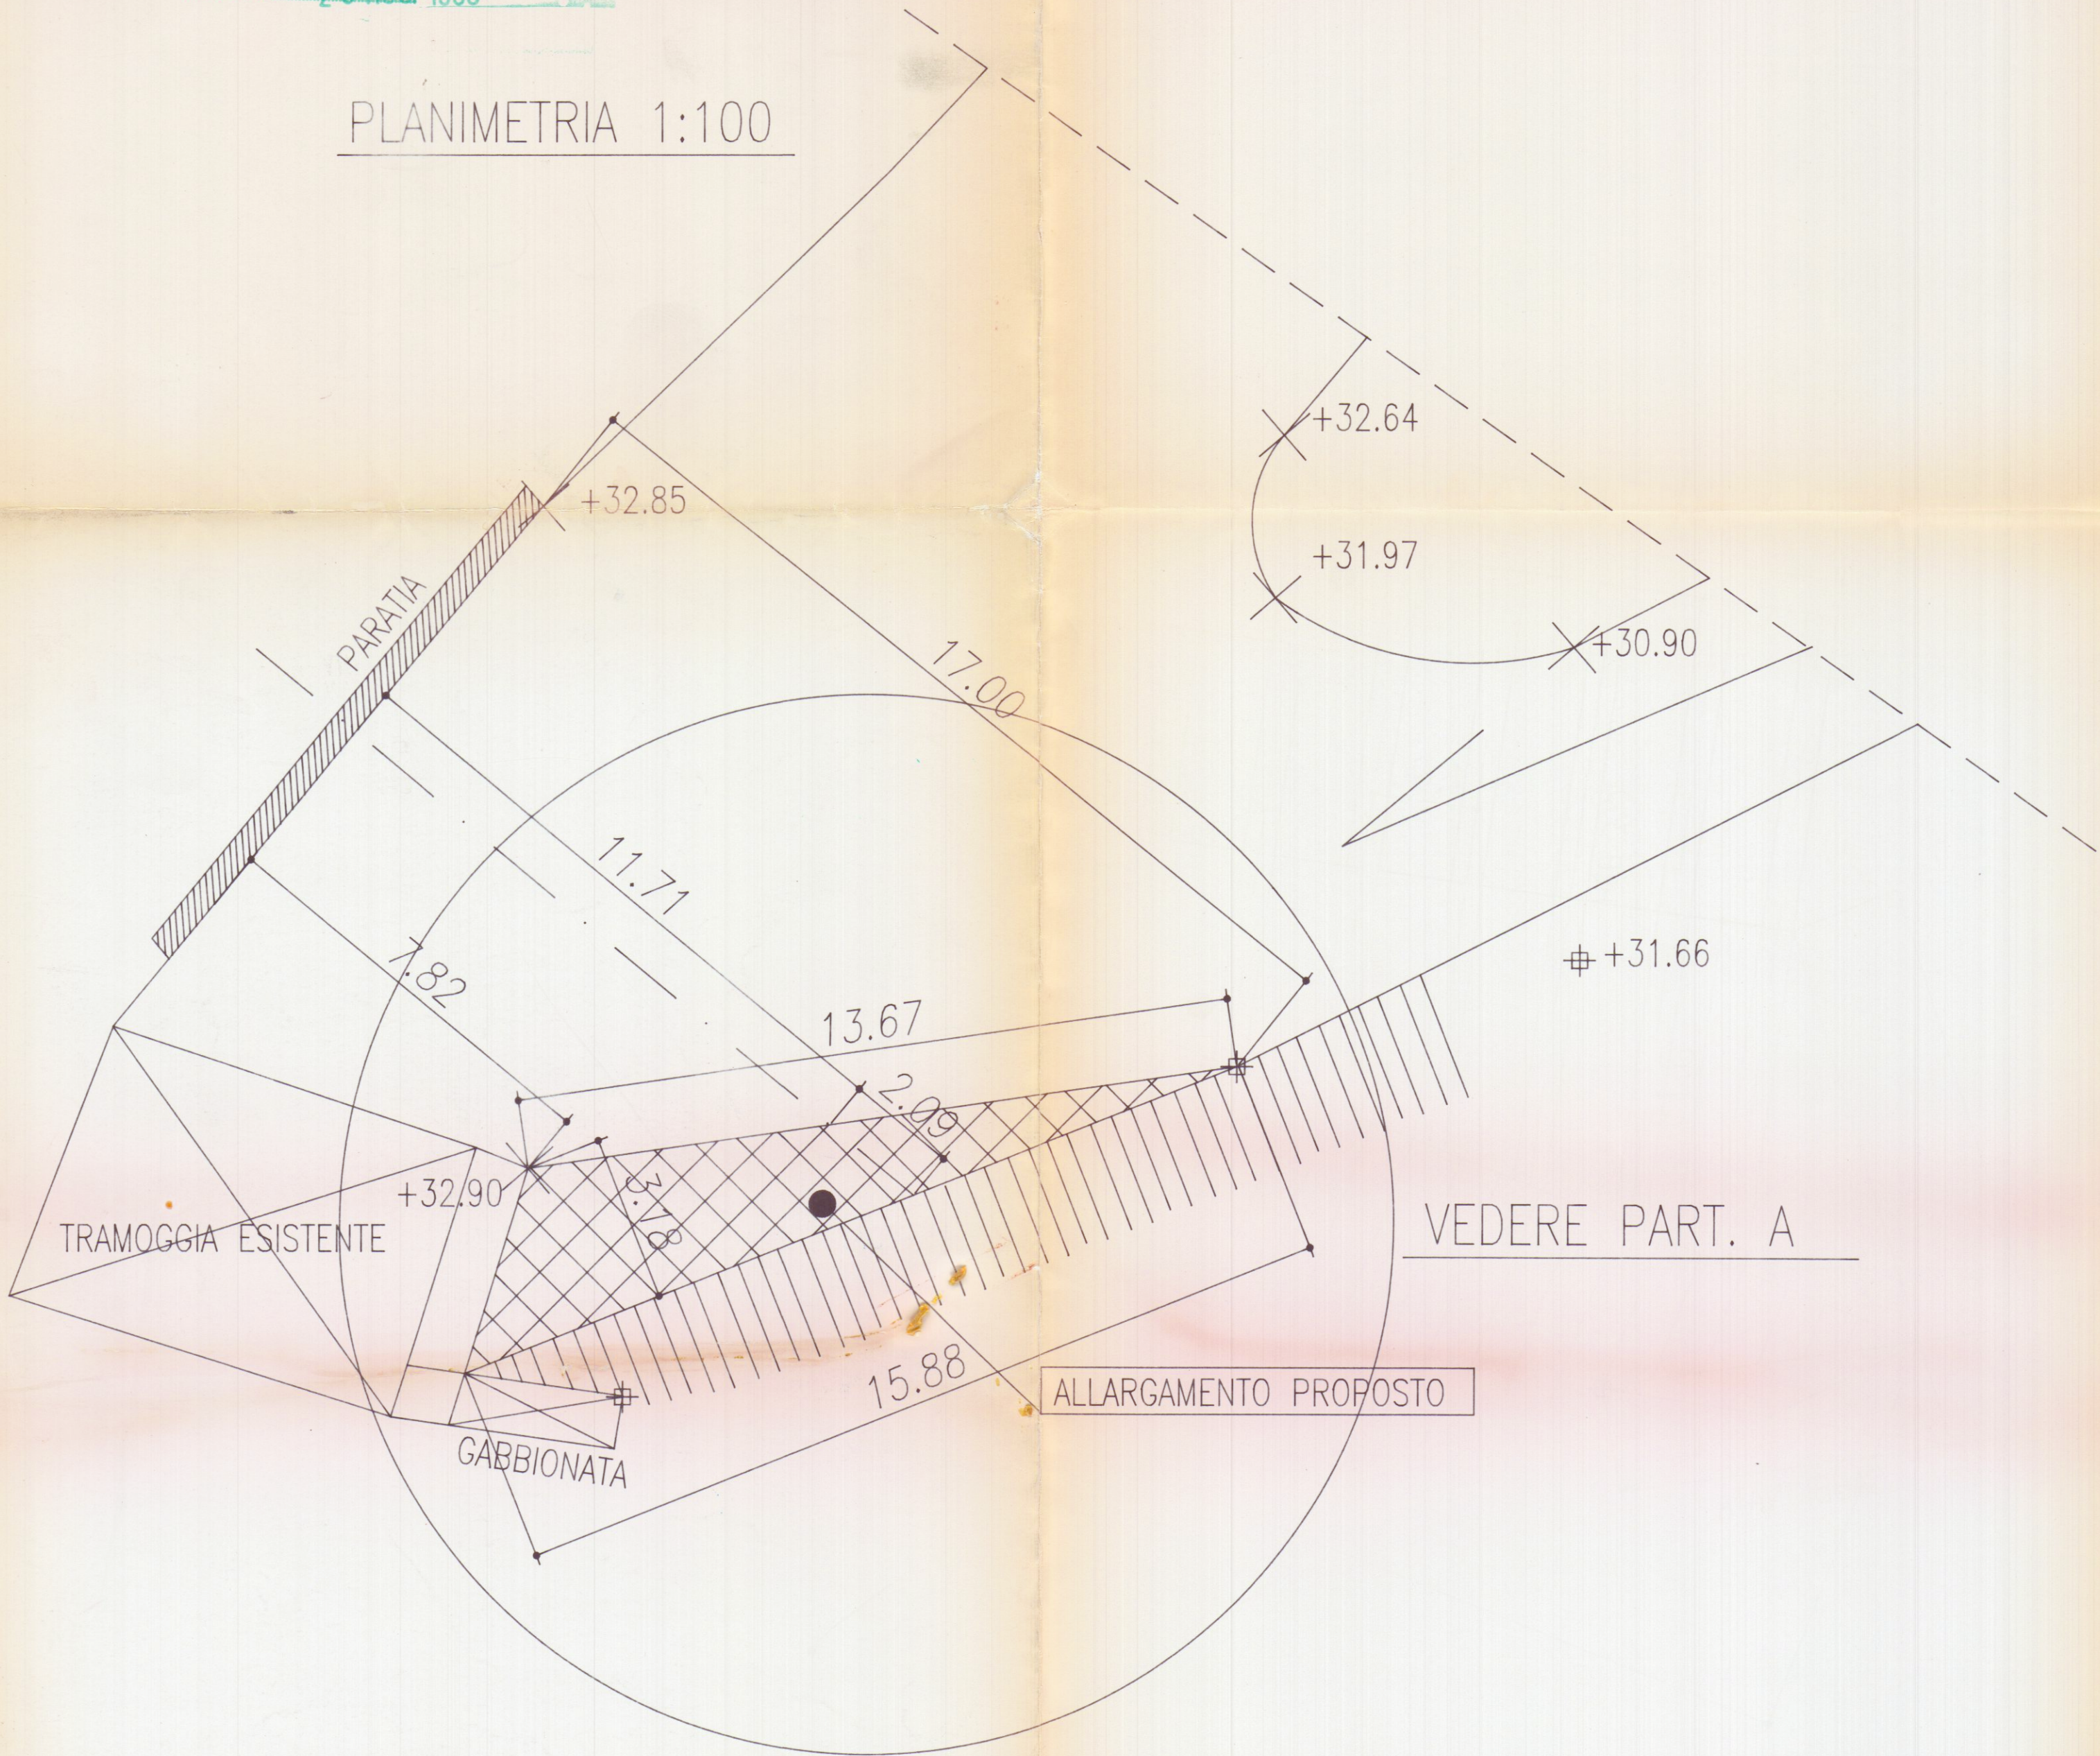

1 Sezione Trasversale
1:10

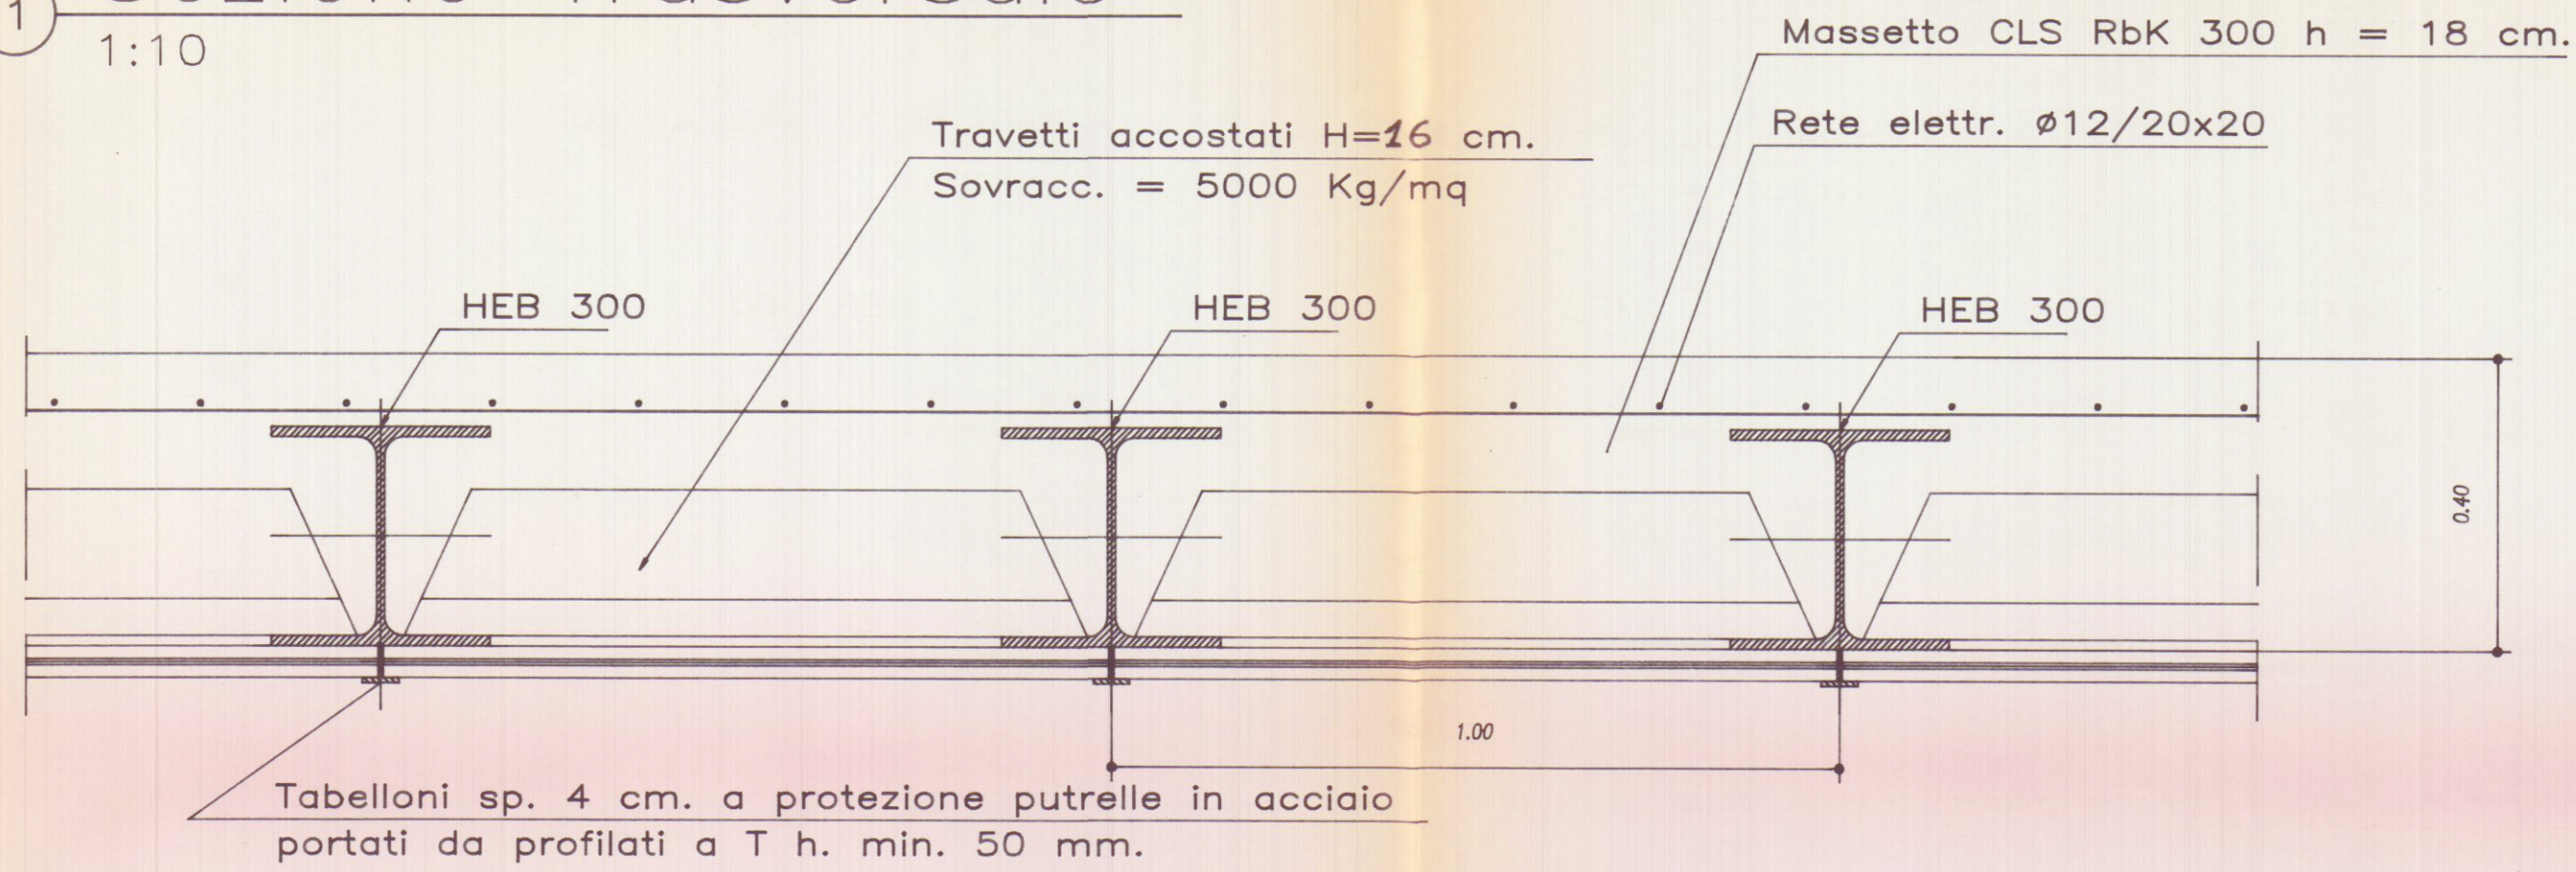

2 Sezione Longitudinale
1:10

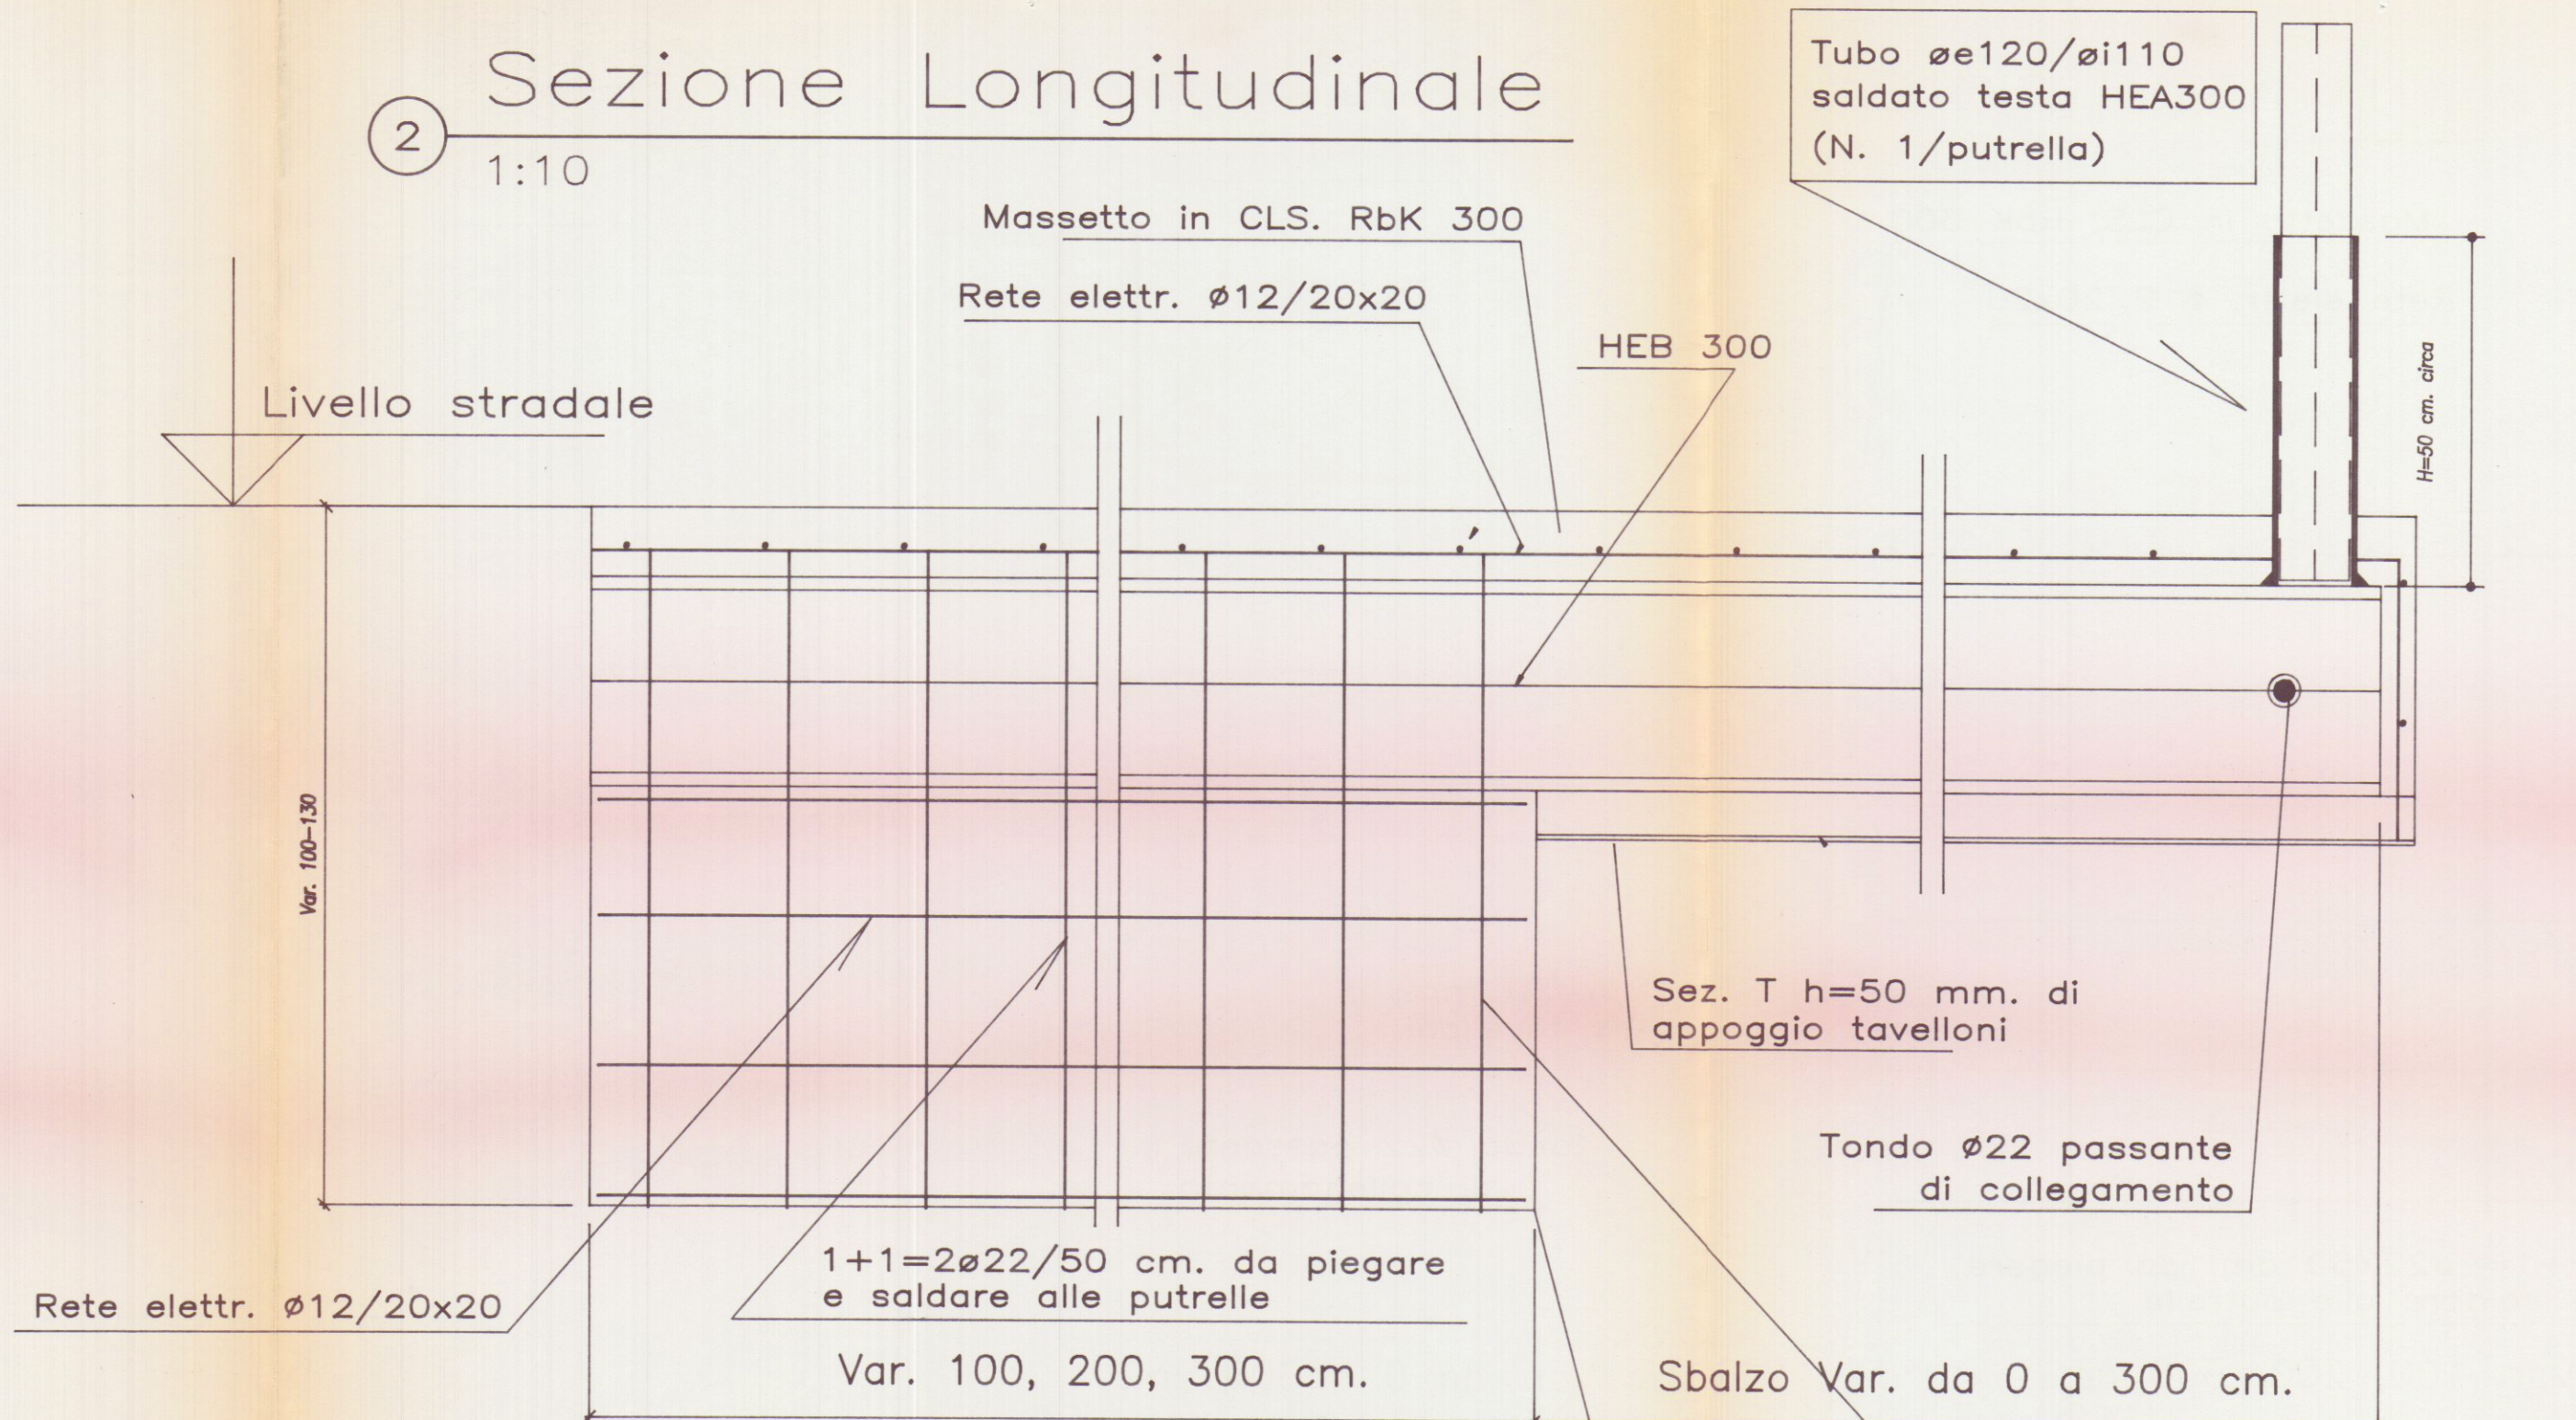

PART. A 1:50

