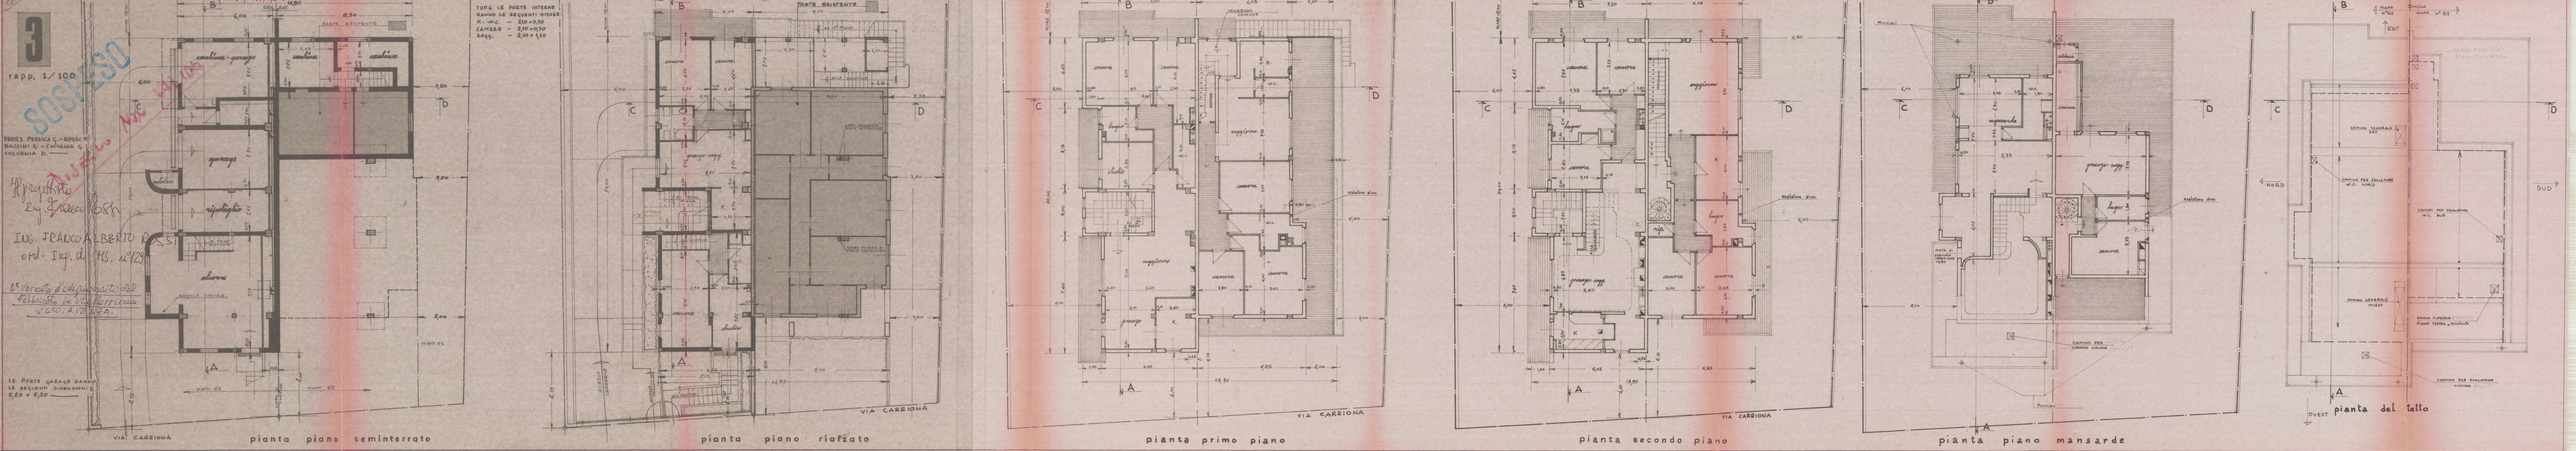
3
rapp. 1/100
SOSPESO
PROPR. PRESICA G. - ROSSI P.
BACCINI G. - CUCURNIA G.
CUCURNIA D.
Il progettista
Ing. Franco Rossi
ING. FRANCO ALBERTO ROSSI
ord. Ing. di MS. n°129
4° Variante d'adeguamento del fabbricato in via Carriona n°450. AVENZA.
LE PORTE GARAGE HANNO LE SEGUENTI DIMENSIONI S. 2,20 × 2,30
TUTTE LE PORTE INTERNE HANNO LE SEGUENTI MISURE
K. - W.C. - 2,10 × 0,70
CAMERE - 2,10 × 0,70
Soggi. - 2,10 × 1,50
VIA CARRIONA
pianta piano seminterrato
pianta piano rialzato
pianta primo piano
pianta secondo piano
pianta piano mansarde
pianta del tetto
NORD
SUD
EST
OVEST